
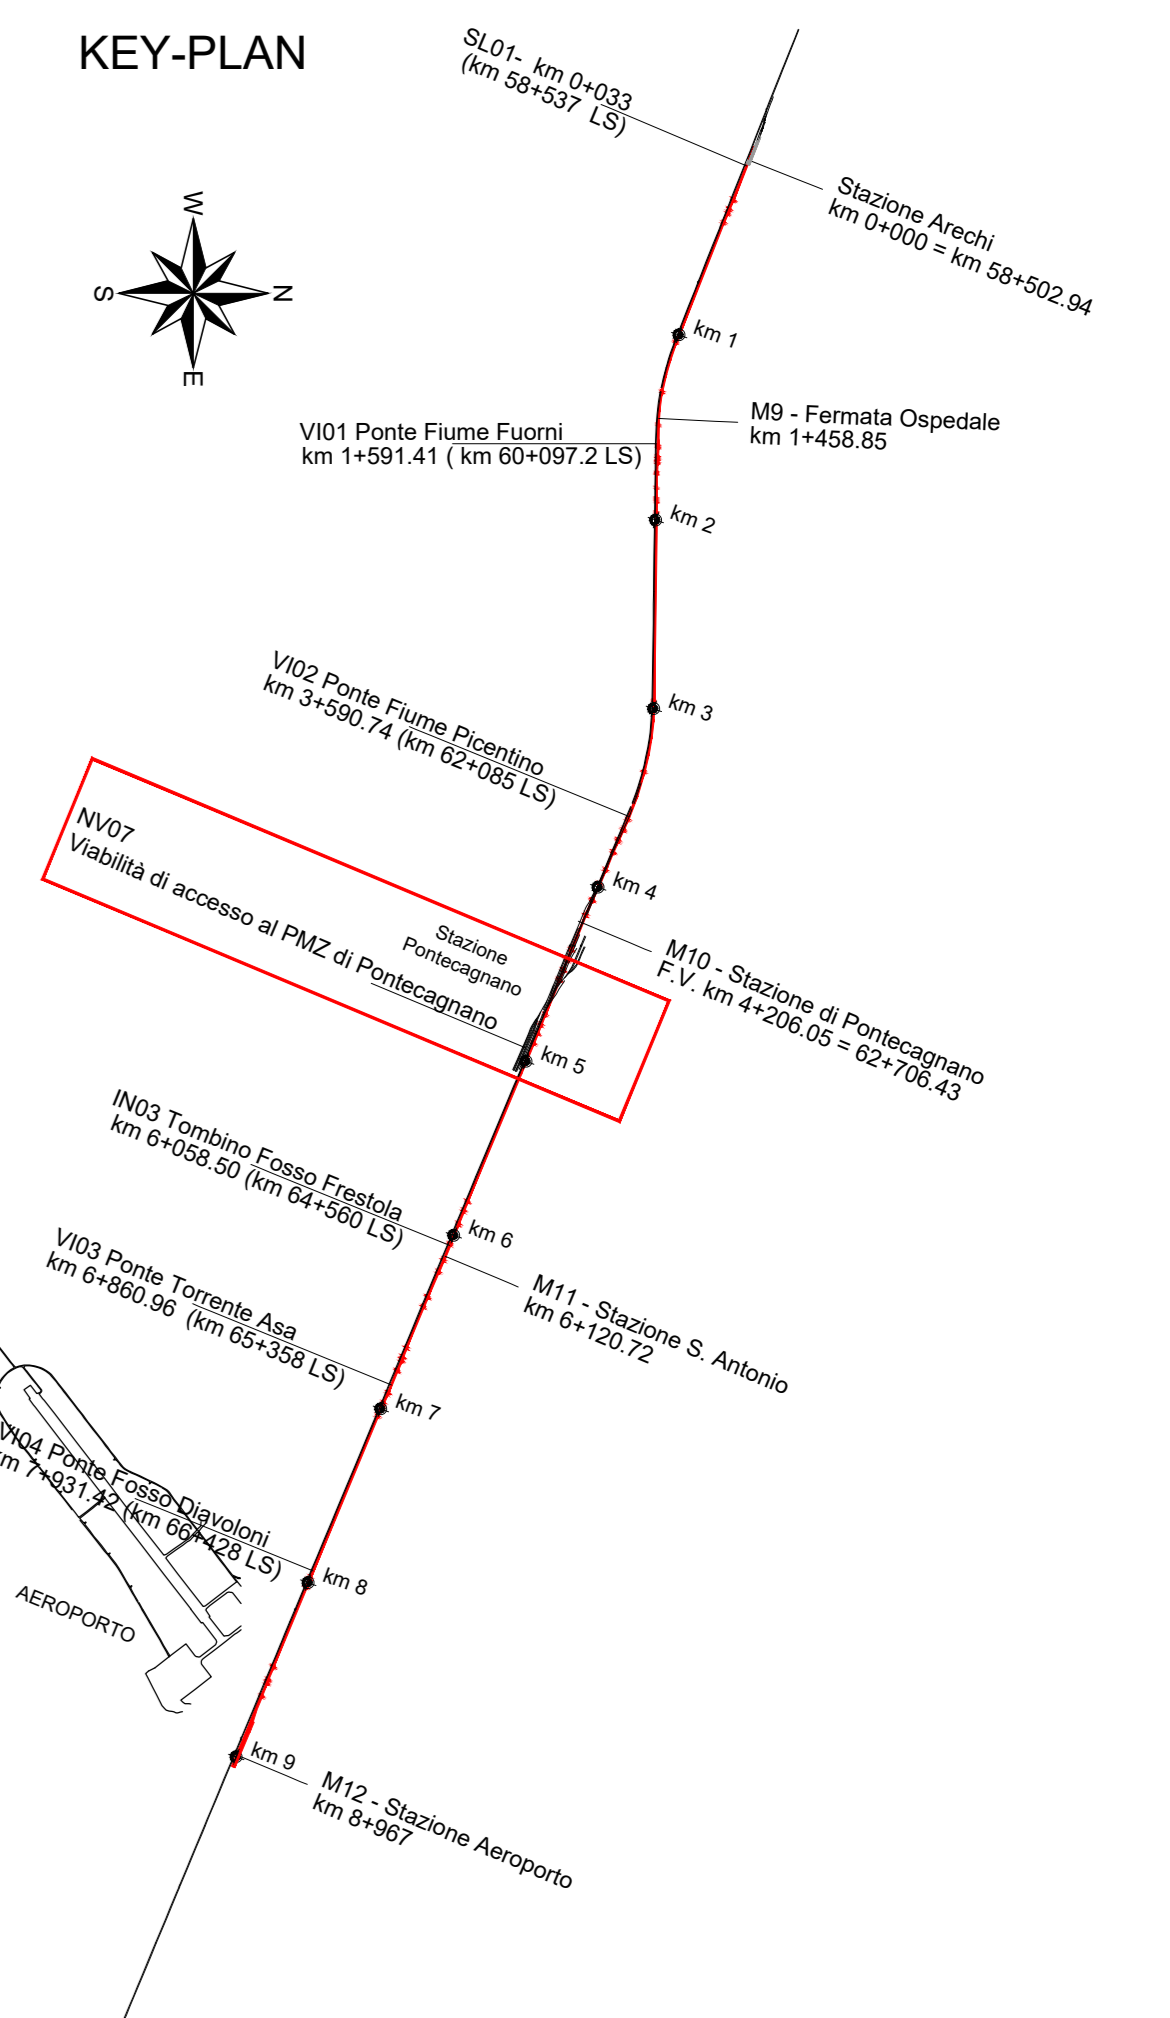


PLANIMETRIA STATO DI FATTO
SCALA 1:1000

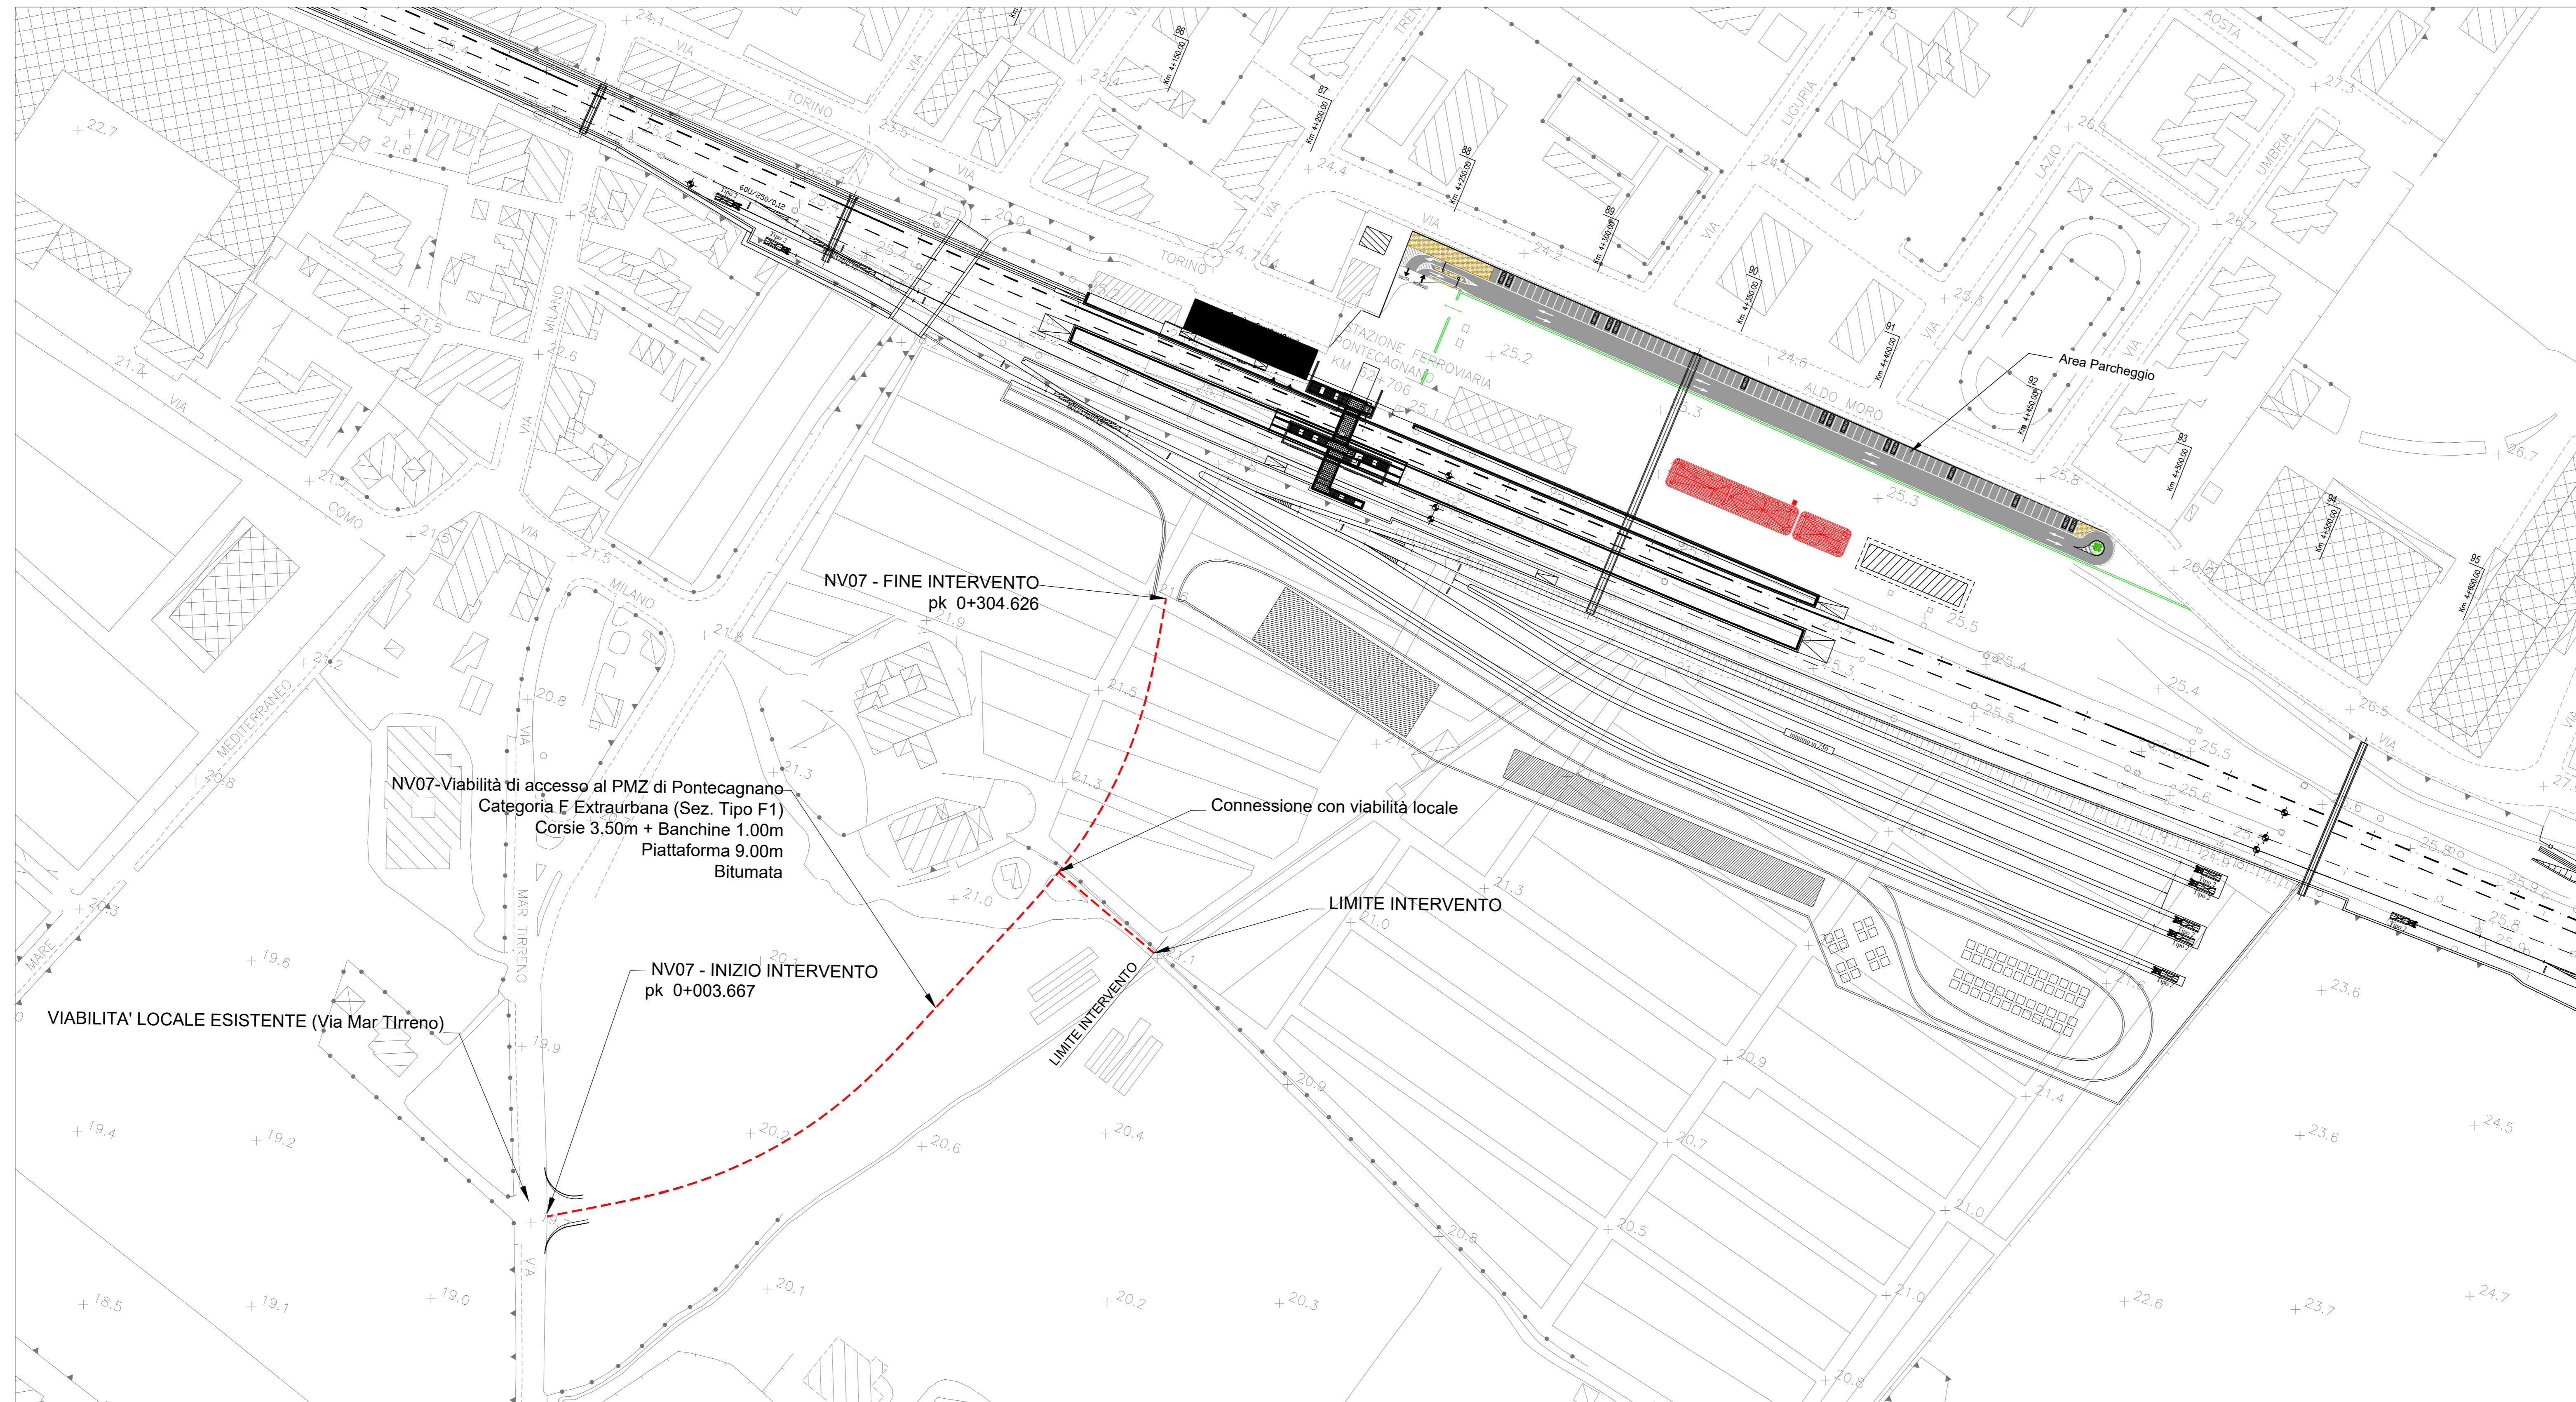

LEGENDA

- - - - - Asse nuova viabilità
- Reticolo idrografico esistente

COMMITTENTE: 
 PROGETTAZIONE: 

PROGETTO DEFINITIVO
LINEA SALERNO - PONTECAGNANO AEROPORTO
COMPLETAMENTO METROPOLITANA DI SALERNO
TRATTA ARECHI - PONTECAGNANO AEROPORTO

NV07 - Viabilità di accesso al PMZ di Pontecagnano
 Planimetria stato di fatto

SCALA:
 1: 1000

COMMESSA	LOTTO	FASE	ENTE	TIPO DOC.	OPERA/DISCIPLINA	PROGR.	REV.
N11X	00	D	78	P7	NV0700	001	B

Rev.	Descrizione	Redatto	Data	Verificato	Data	Approvato	Data	Autorizzato	Data
A	Emissione per commenti	A. Pizzetti	04/2021	V. Vito	04/2021	M. Di Biase	04/2021	D. Tassi	04/2021
B	Emissione Esecutiva	A. Pizzetti	Feb 2021	V. Vito	Feb 2021	M. Di Biase	Feb 2021	D. Tassi	Feb 2021