


PLANIMETRIA
SCALA 1:500

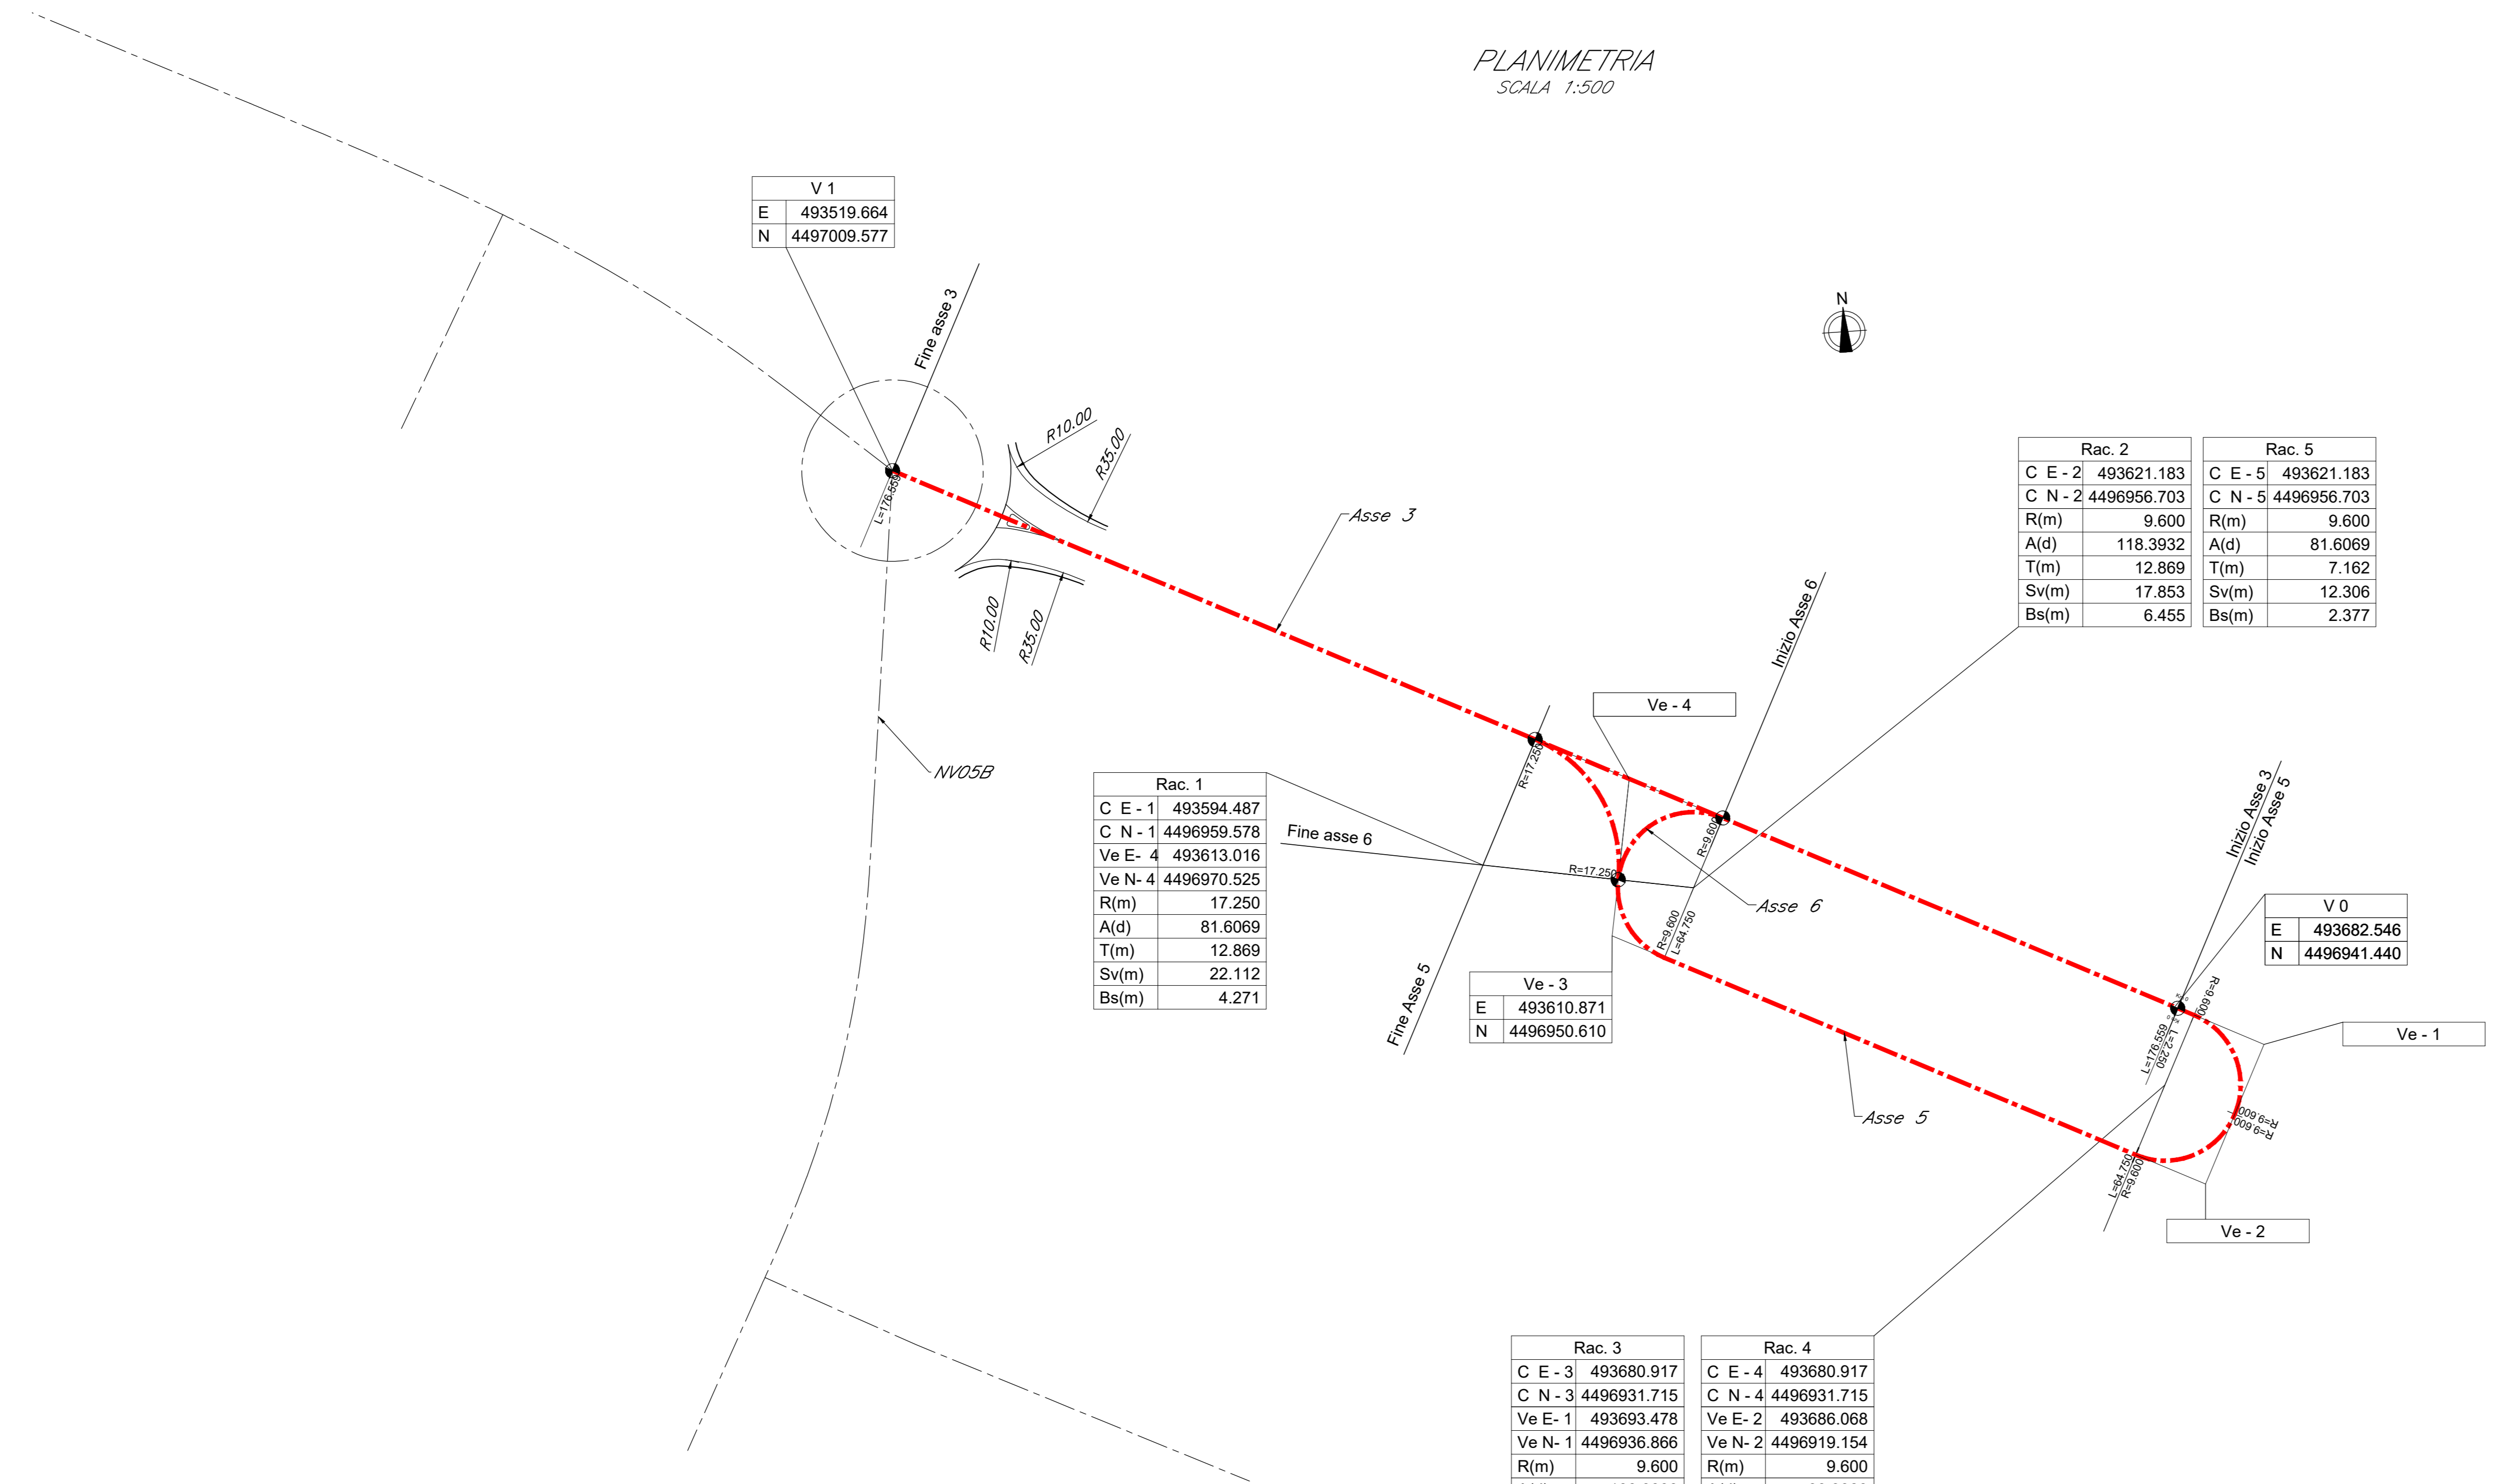

V 1	
E	493519.664
N	4497009.577

Rac. 1	
C E - 1	493594.487
C N - 1	4496959.578
Ve E - 4	493613.016
Ve N - 4	4496970.525
R(m)	17.250
A(d)	81.6069
T(m)	12.869
Sv(m)	22.112
Bs(m)	4.271

Rac. 3	
C E - 3	493680.917
C N - 3	4496931.715
Ve E - 1	493693.478
Ve N - 1	4496936.866
R(m)	9.600
A(d)	100.0000
T(m)	9.600
Sv(m)	15.080
Bs(m)	3.976

Rac. 4	
C E - 4	493680.917
C N - 4	4496931.715
Ve E - 2	493686.068
Ve N - 2	4496919.154
R(m)	9.600
A(d)	99.9989
T(m)	9.600
Sv(m)	15.079
Bs(m)	3.976

Rac. 2	
C E - 2	493621.183
C N - 2	4496956.703
R(m)	9.600
A(d)	118.3932
T(m)	12.869
Sv(m)	17.853
Bs(m)	6.455

Rac. 5	
C E - 5	493621.183
C N - 5	4496956.703
R(m)	9.600
A(d)	81.6069
T(m)	7.162
Sv(m)	12.306
Bs(m)	2.377

V 0	
E	493682.546
N	4496941.440

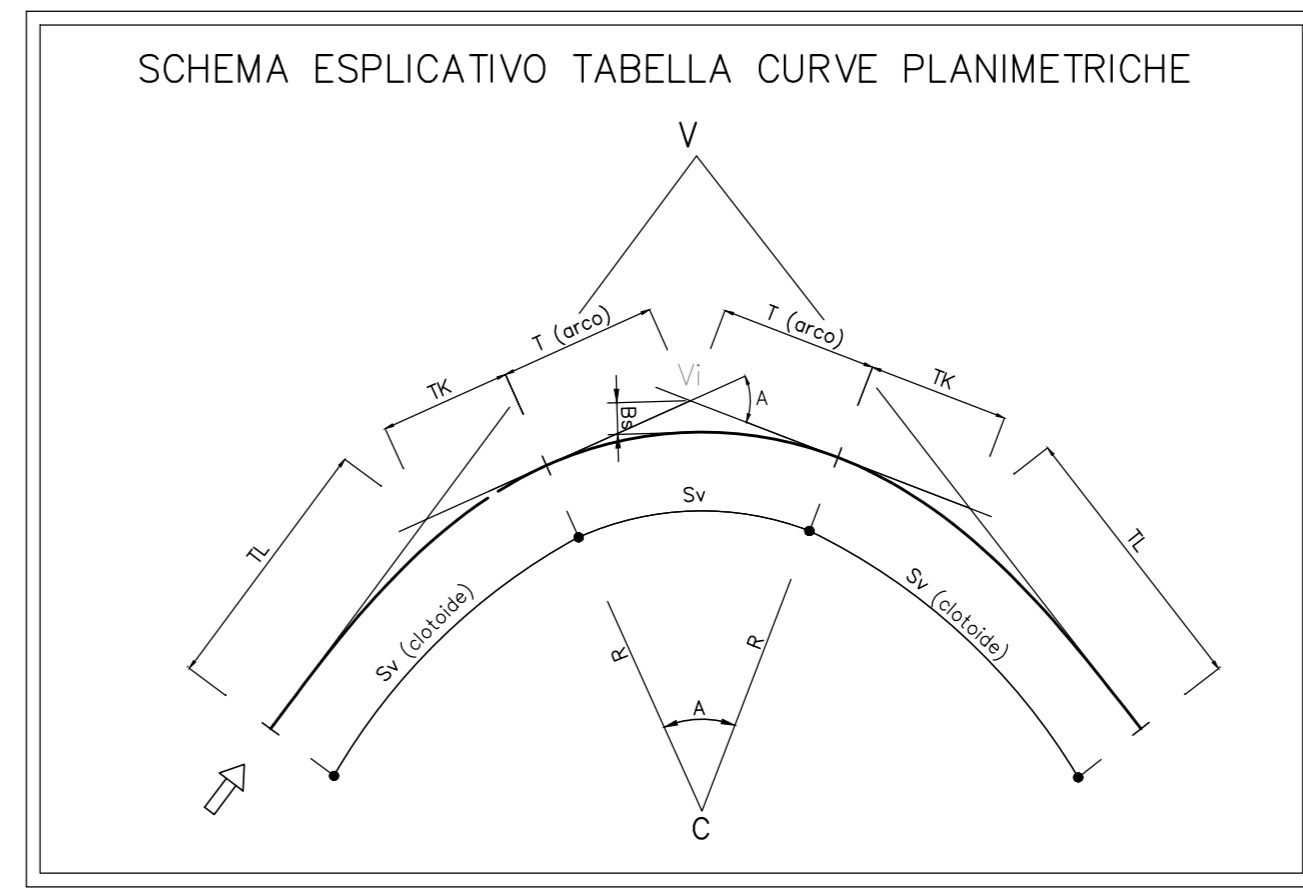



TABELLA CURVE	
C	=CENTRO CURVA
V	=VERTICE ESTERNO
R	=RAGGIO DI CURVATURA
A	=ANGOLO CURVA
T	=TANGENTE
Sv	=SVILUPPO SETTORE CIRCOLARE
Bs	=FRECCIA

TABELLA CLOTOIDI	
A	= PARAMETRO DELLA CLOTOIDE
Sv	= LUNGHEZZA DELLA CLOTOIDE
f	= SCOSTAMENTO DELLA CURVA
TL	= TANGENTE LUNGA
TK	= TANGENTE CORTA

LEGENDA

- Linea ferroviaria esistente
- Linea ferroviaria di progetto
- Asse nuova viabilità

KEY-PLAN

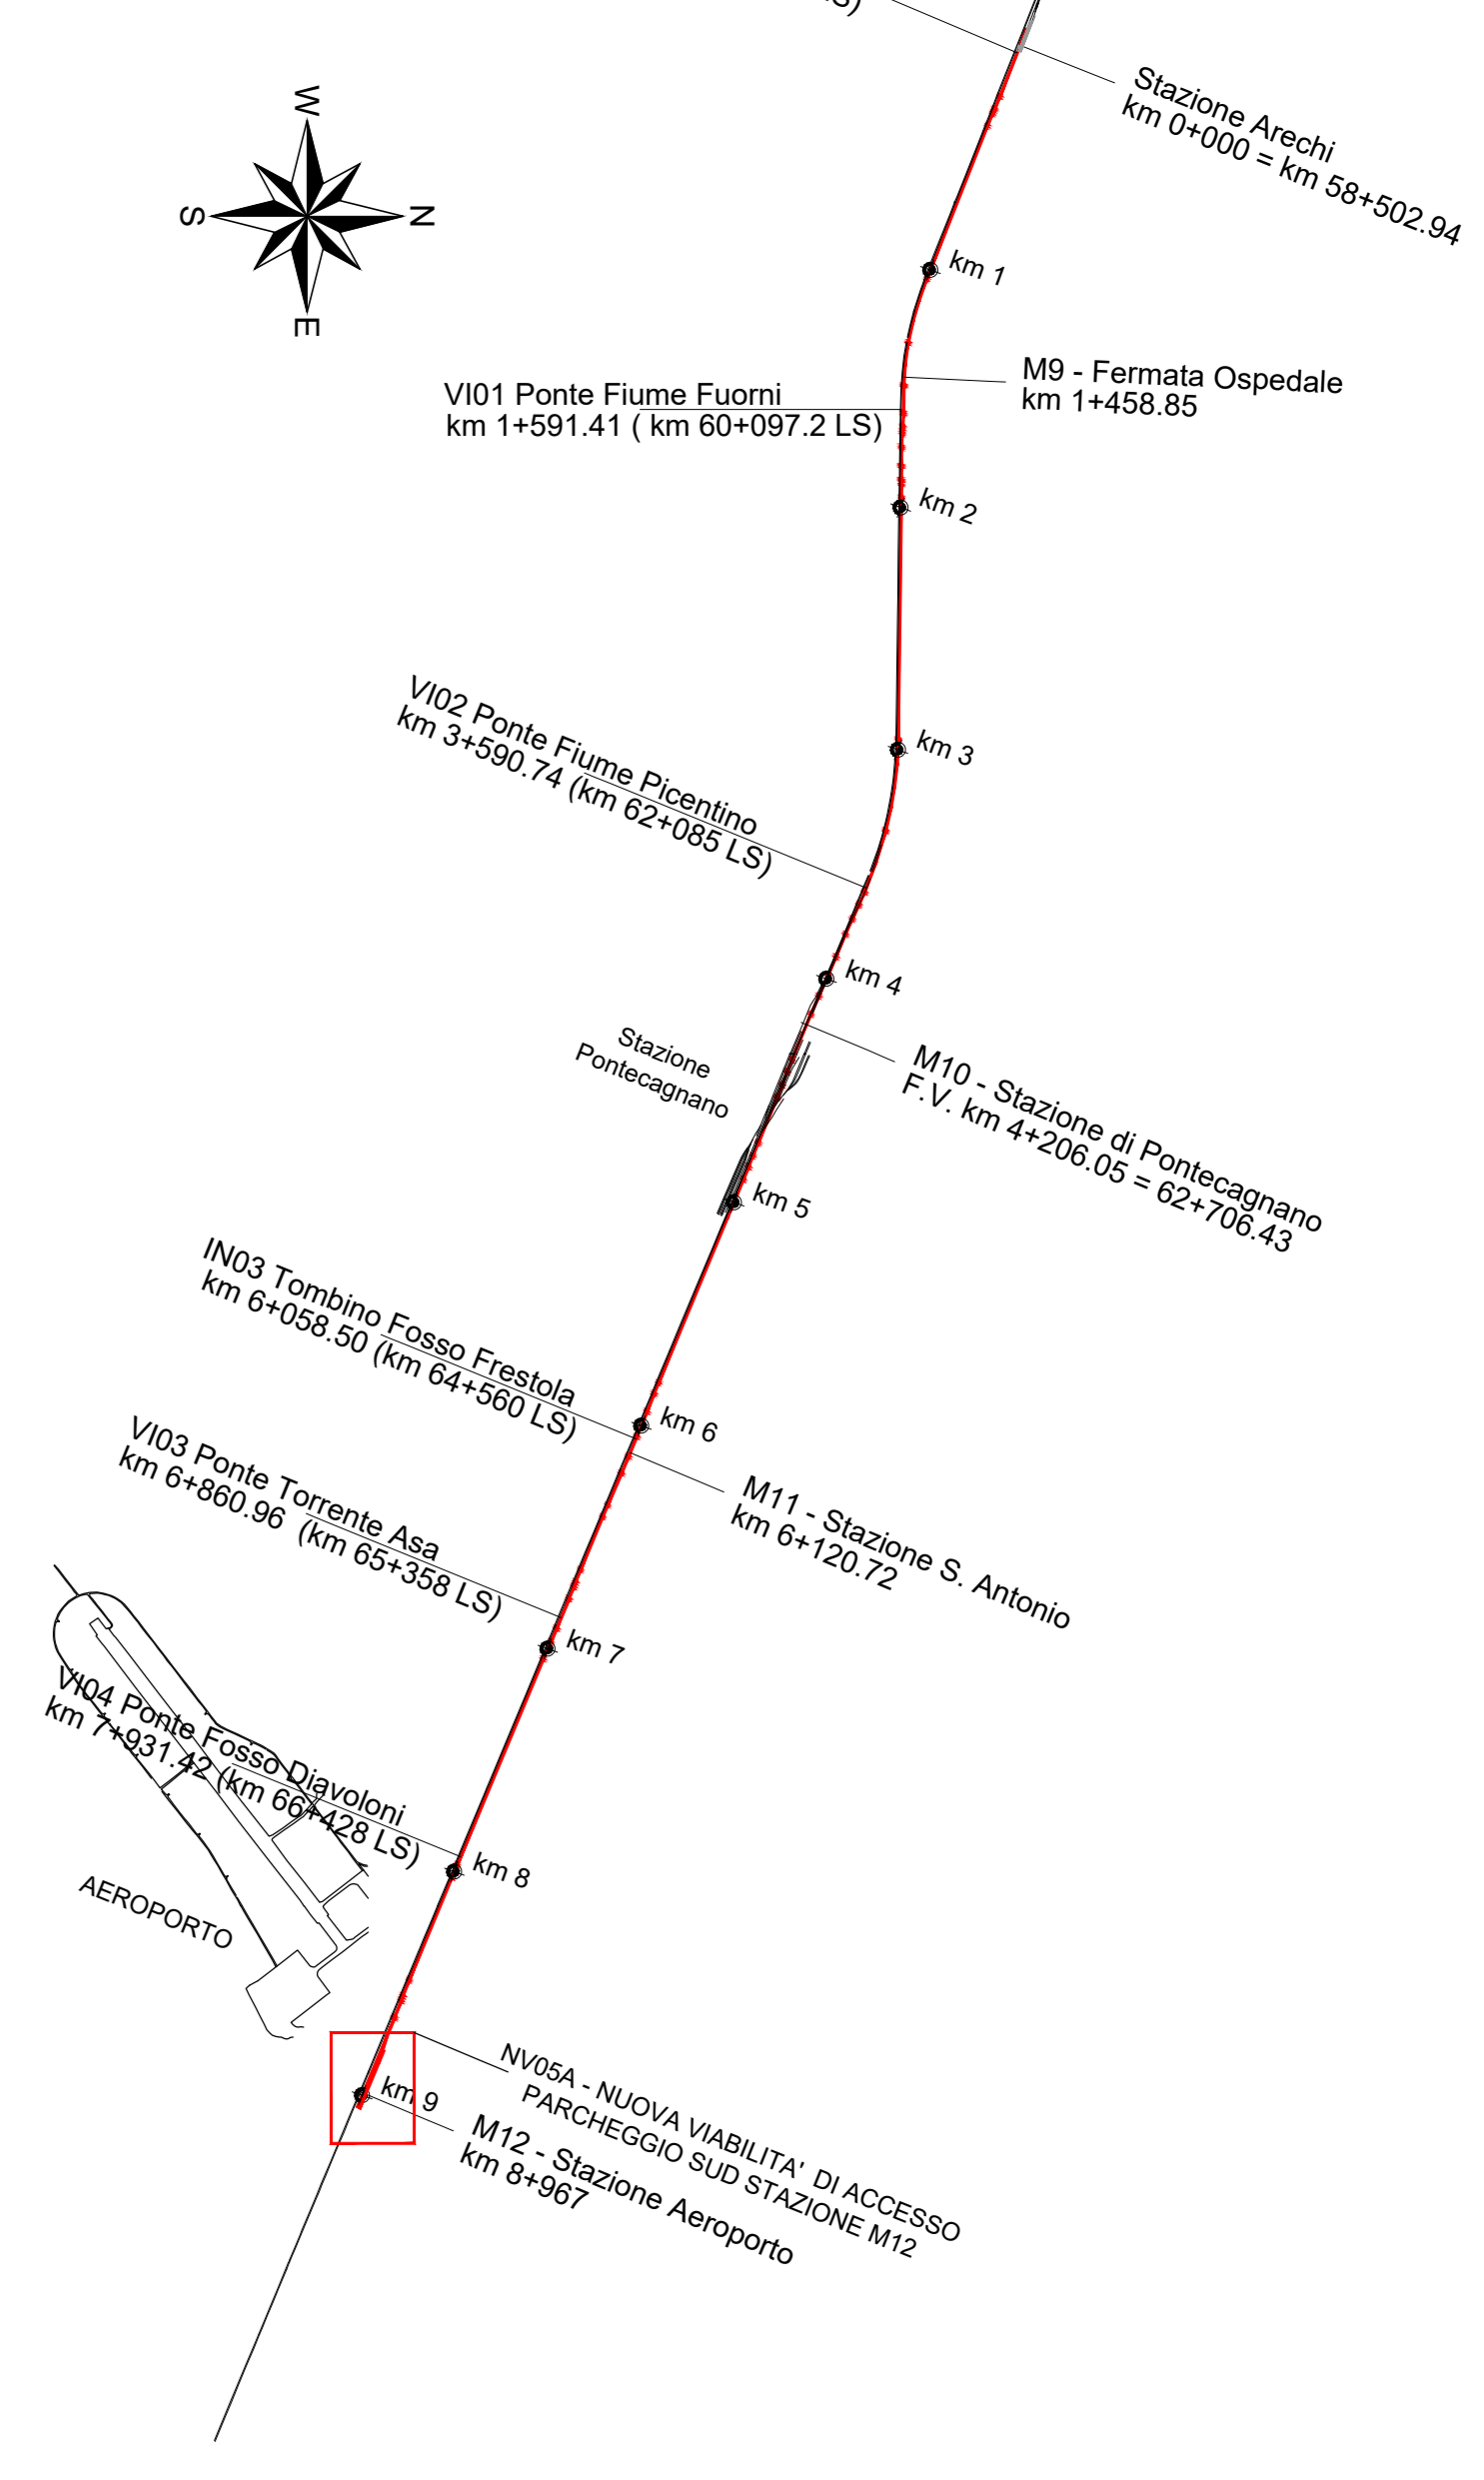

COMMITTENTE: **RFI** RETE FERROVIARIA ITALIANA GRUPPO FERROVIE DELLO STATO ITALIANE

PROGETTAZIONE: **ITALFERR** GRUPPO FERROVIE DELLO STATO ITALIANE

U.O. INFRASTRUTTURE SUD

PROGETTO DEFINITIVO

LINEA SALERNO - PONTECAGNANO AEROPORTO

COMPLETAMENTO METROPOLITANA DI SALERNO

TRATTA ARECHI - PONTECAGNANO AEROPORTO

NUOVA VIABILITA'

NV05A - NUOVA VIABILITA' DI ACCESSO PARCHEGGIO SUD STAZIONE M12

Planimetria di progetto con dati di tracciamento

SCALA: 1:500

COMMESSA	LOTTO	FASE	ENTE	TIPO DOC.	OPERA/DISCIPLINA	PROGR.	REV.
NN1X	00	D	78	P8	NV05A0	002	C

Rev.	Descrizione	Redatto	Data	Verificato	Data	Approvato	Data	Autorizzato Data
A	Emissione Esecutiva	A. Piselli	Set 2020	M. De Marco	Set 2020	M. De Marco	Set 2020	01 Feb 2021
B	Emissione Esecutiva	A. Piselli	08/2021	M. De Marco	08/2021	M. De Marco	08/2021	08/2021
C	Emissione Esecutiva	A. Piselli	Gen 2021	M. De Marco	Gen 2021	M. De Marco	Gen 2021	08/2021

File: NN1X.0.0.D.78.P8.NV.05.A.0.002.C.DWG n. Elab.: