

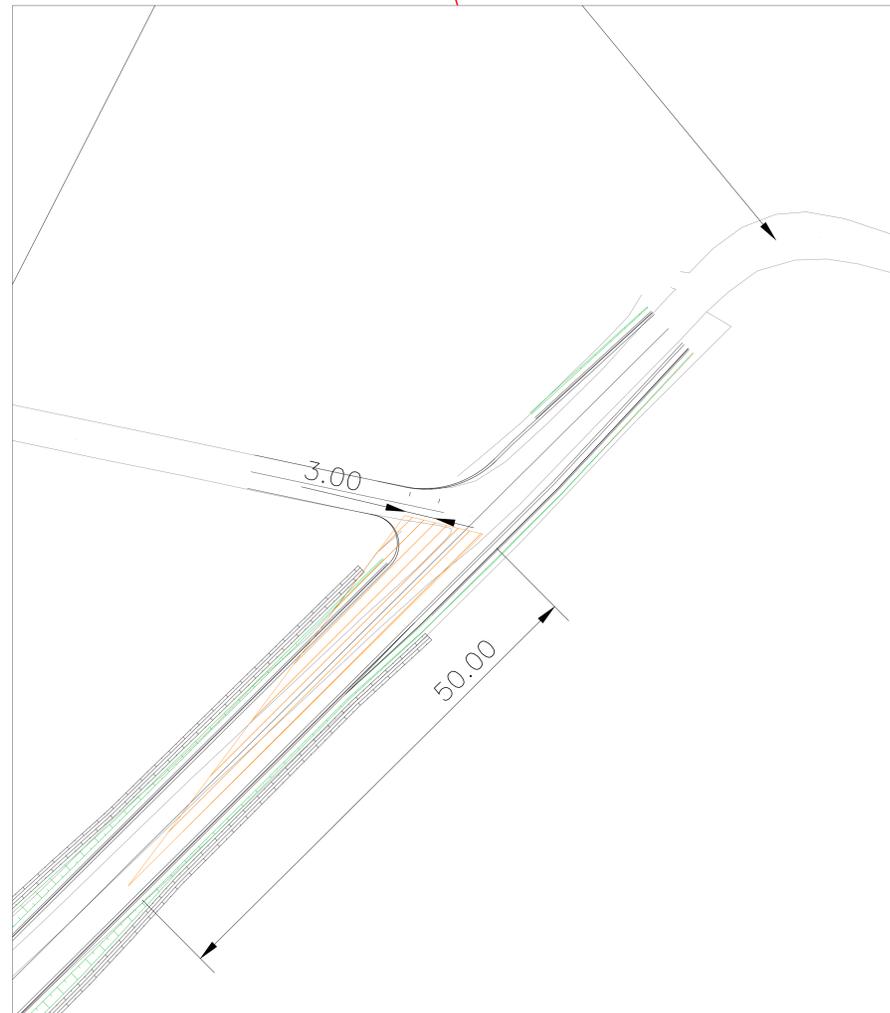


VERIFICHE DI VISIBILITA'

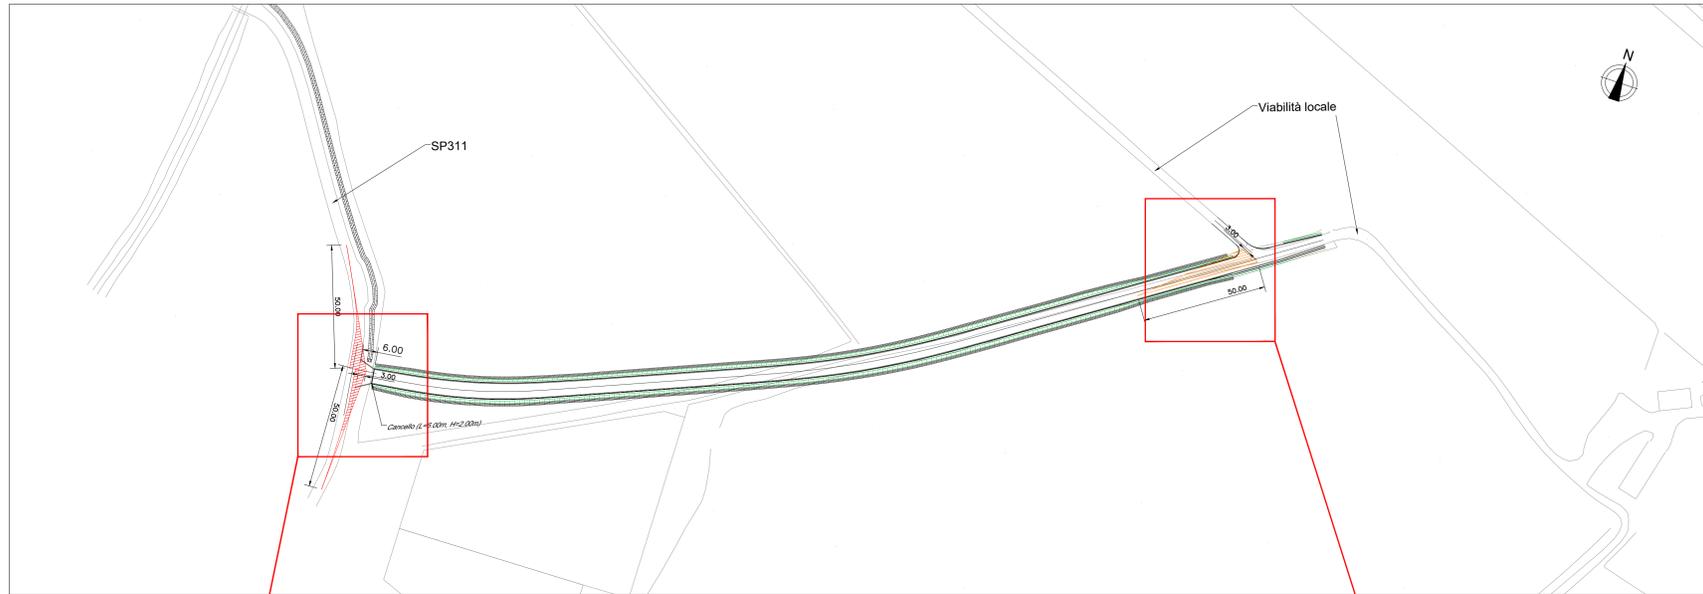

KEY-PLAN

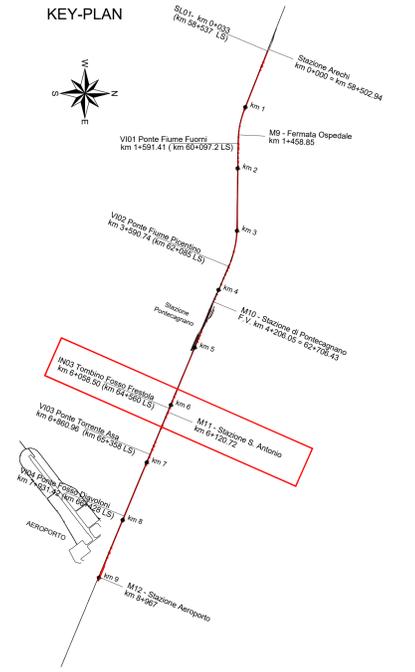

COMMITTENTE: **RFI** RETE FERROVIARIA ITALIANA GRUPPO FERROVIE DELLO STATO ITALIANE

PROGETTAZIONE: **ITALFERR** GRUPPO FERROVIE DELLO STATO ITALIANE

U.O. INFRASTRUTTURE SUD

PROGETTO DEFINITIVO

LINEA SALERNO - PONTECAGNANO AEROPORTO
COMPLETAMENTO METROPOLITANA DI SALERNO
TRATTA ARECHI - PONTECAGNANO AEROPORTO

NUOVA VIABILITA'
 NV08 - Viabilità di accesso alla proprietà privata
 Planimetria con verifiche di visibilità e intersezioni

SCALA: 1:200

COMMESSA	LOTTO	FASE	ENTE	TIPO DOC.	OPERADISCIPLINA	PROGR.	REV.
NN1X	00	D	78	P8	NV0800	004	A

Rev.	Descrizione	Redatto	Data	Verificato	Data	Approvato	Data	Autorizzato	Data
A	Emissione Esecutiva	A. Pirelli	Gen 2021	M. Zilli	Gen 2021	M. Zilli	Gen 2021	S. Terzi	Gen 2021

File: NN1X.0.0.78.P8.NV.08.0.0.004.A.DWG in. Elab.: