
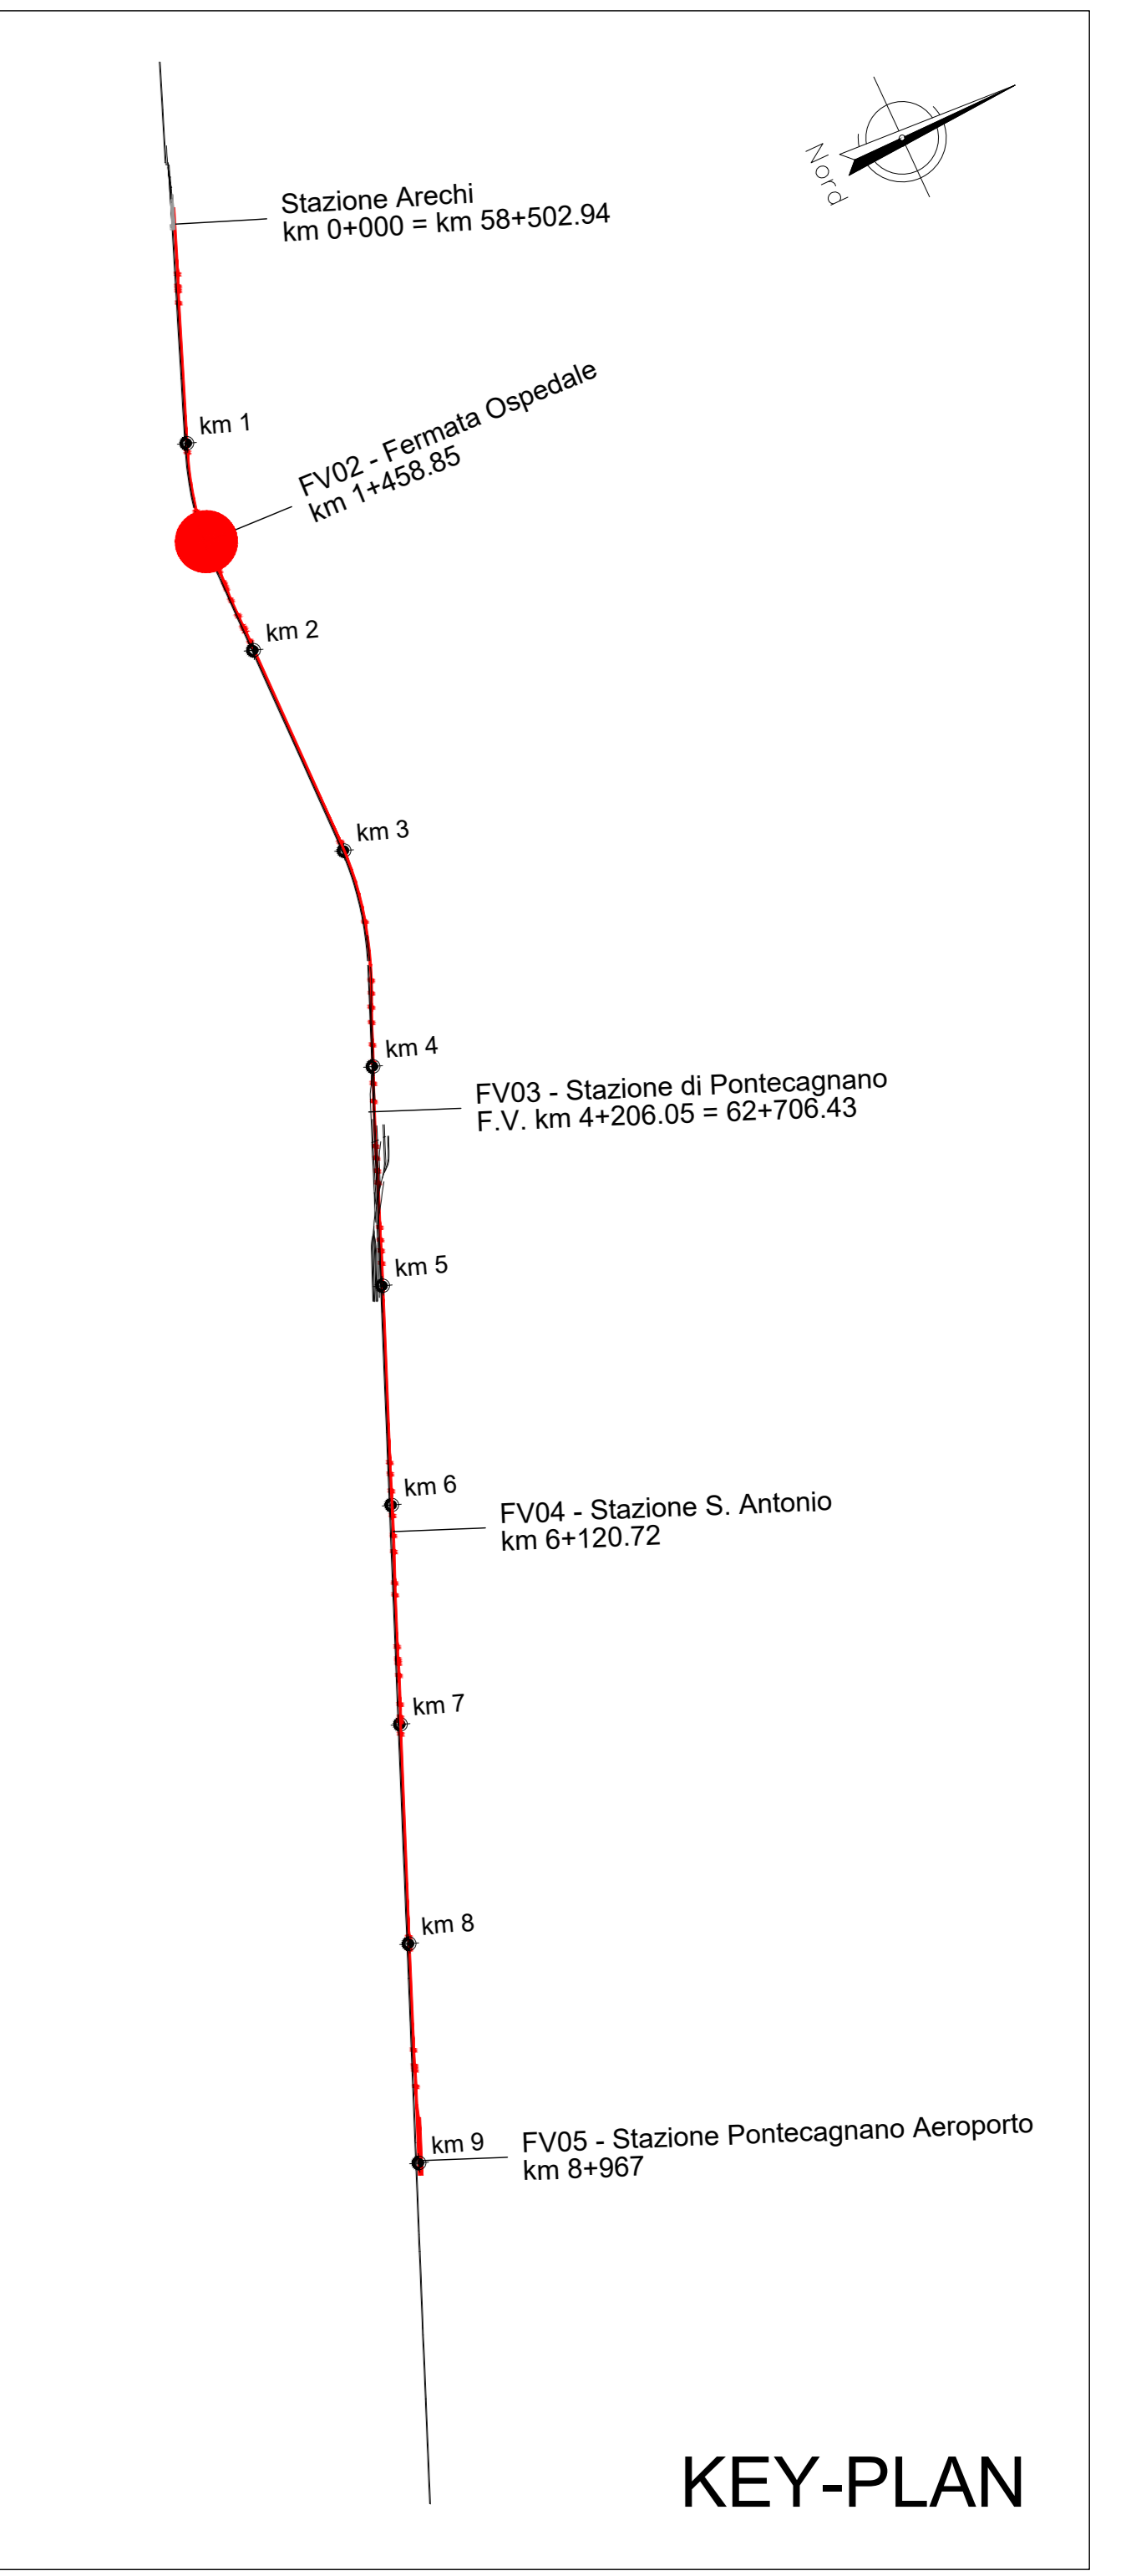



**PLANIMETRIA**  
Scala 1:200

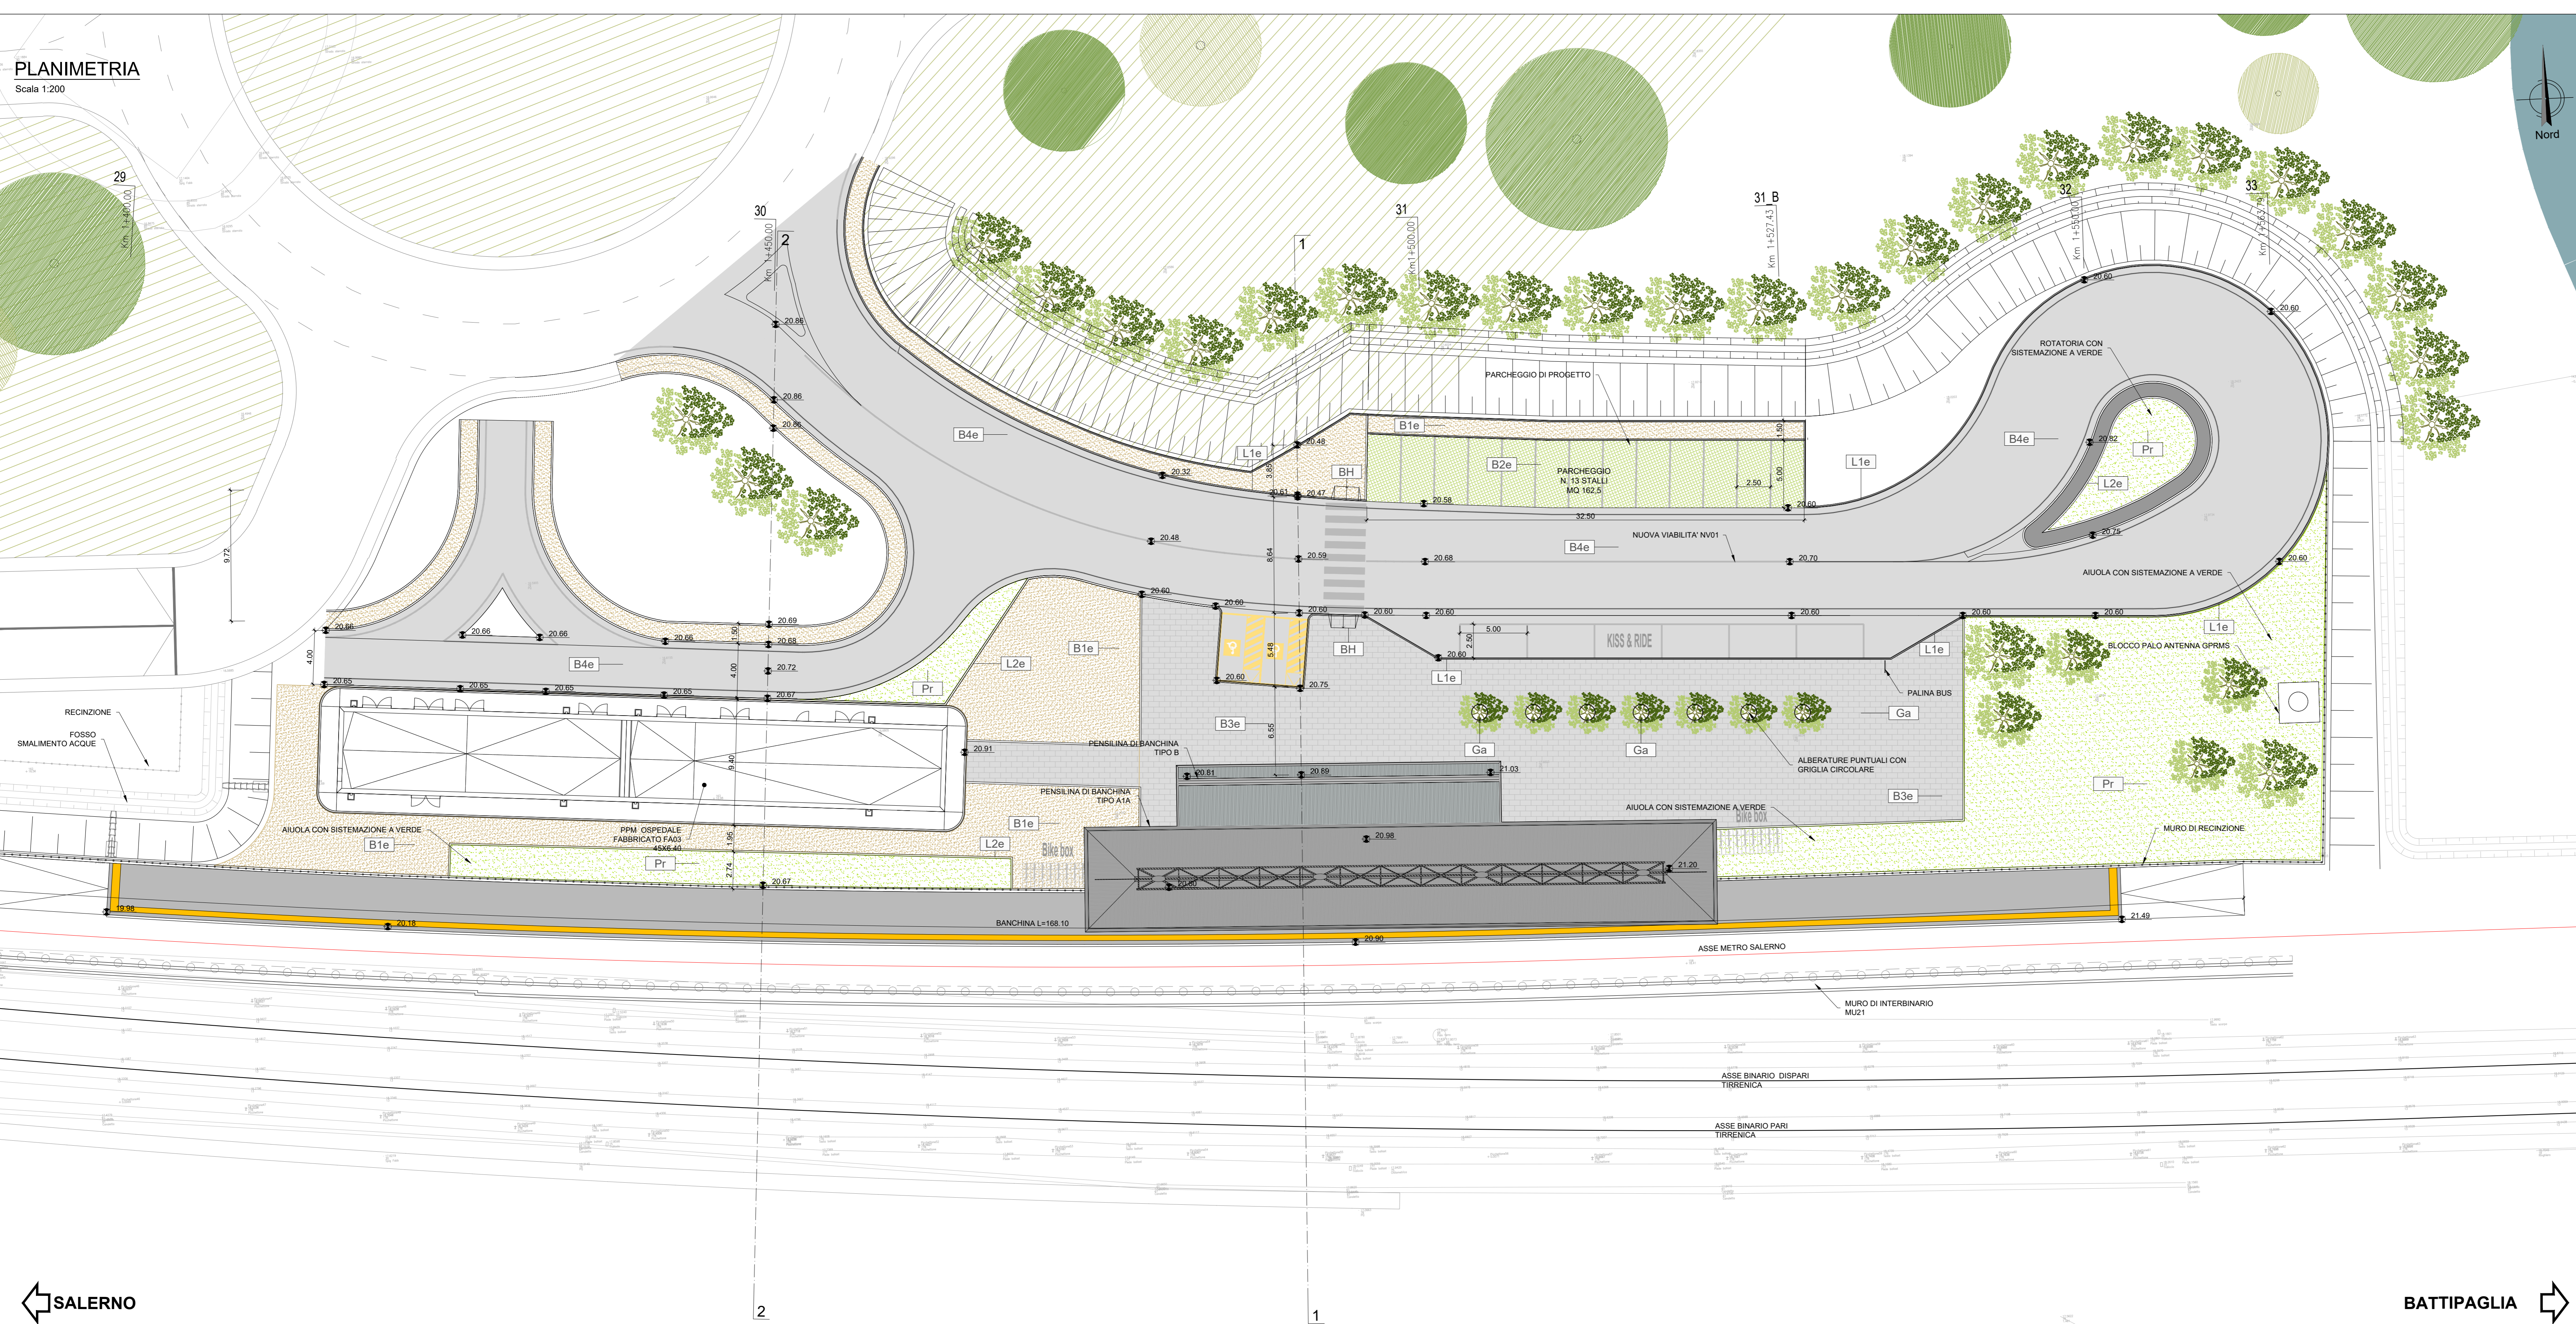



**KEY-PLAN**

V (m <sup>3</sup> )	15052	Rinterro
V (m <sup>3</sup> )	2840	Scotico
V (m <sup>3</sup> )	2840	Bonifica

**SEZIONE 1-1**  
Scala 1:200

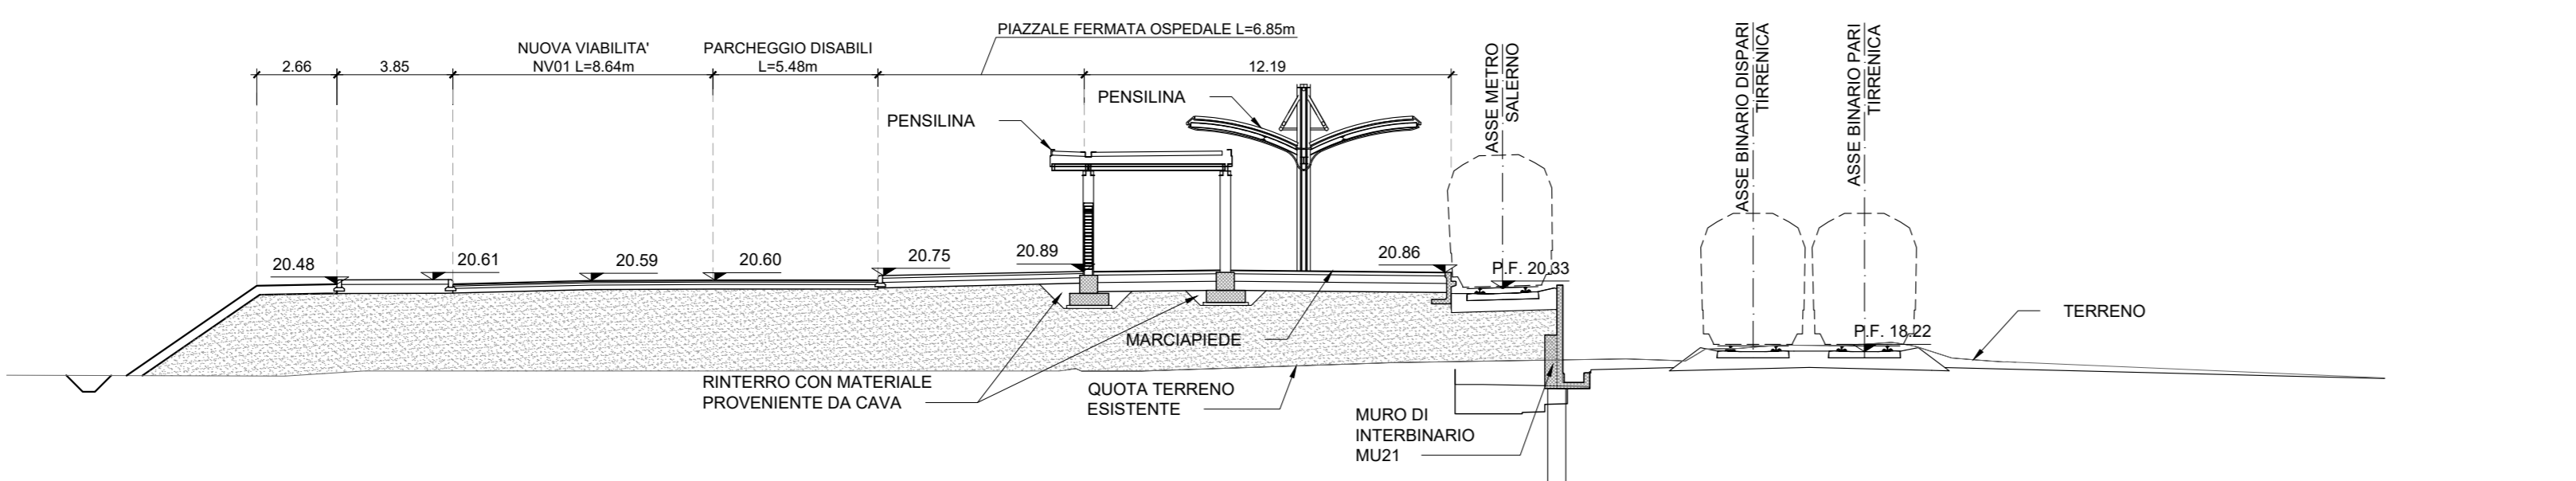

**SEZIONE 2-2**  
Scala 1:200

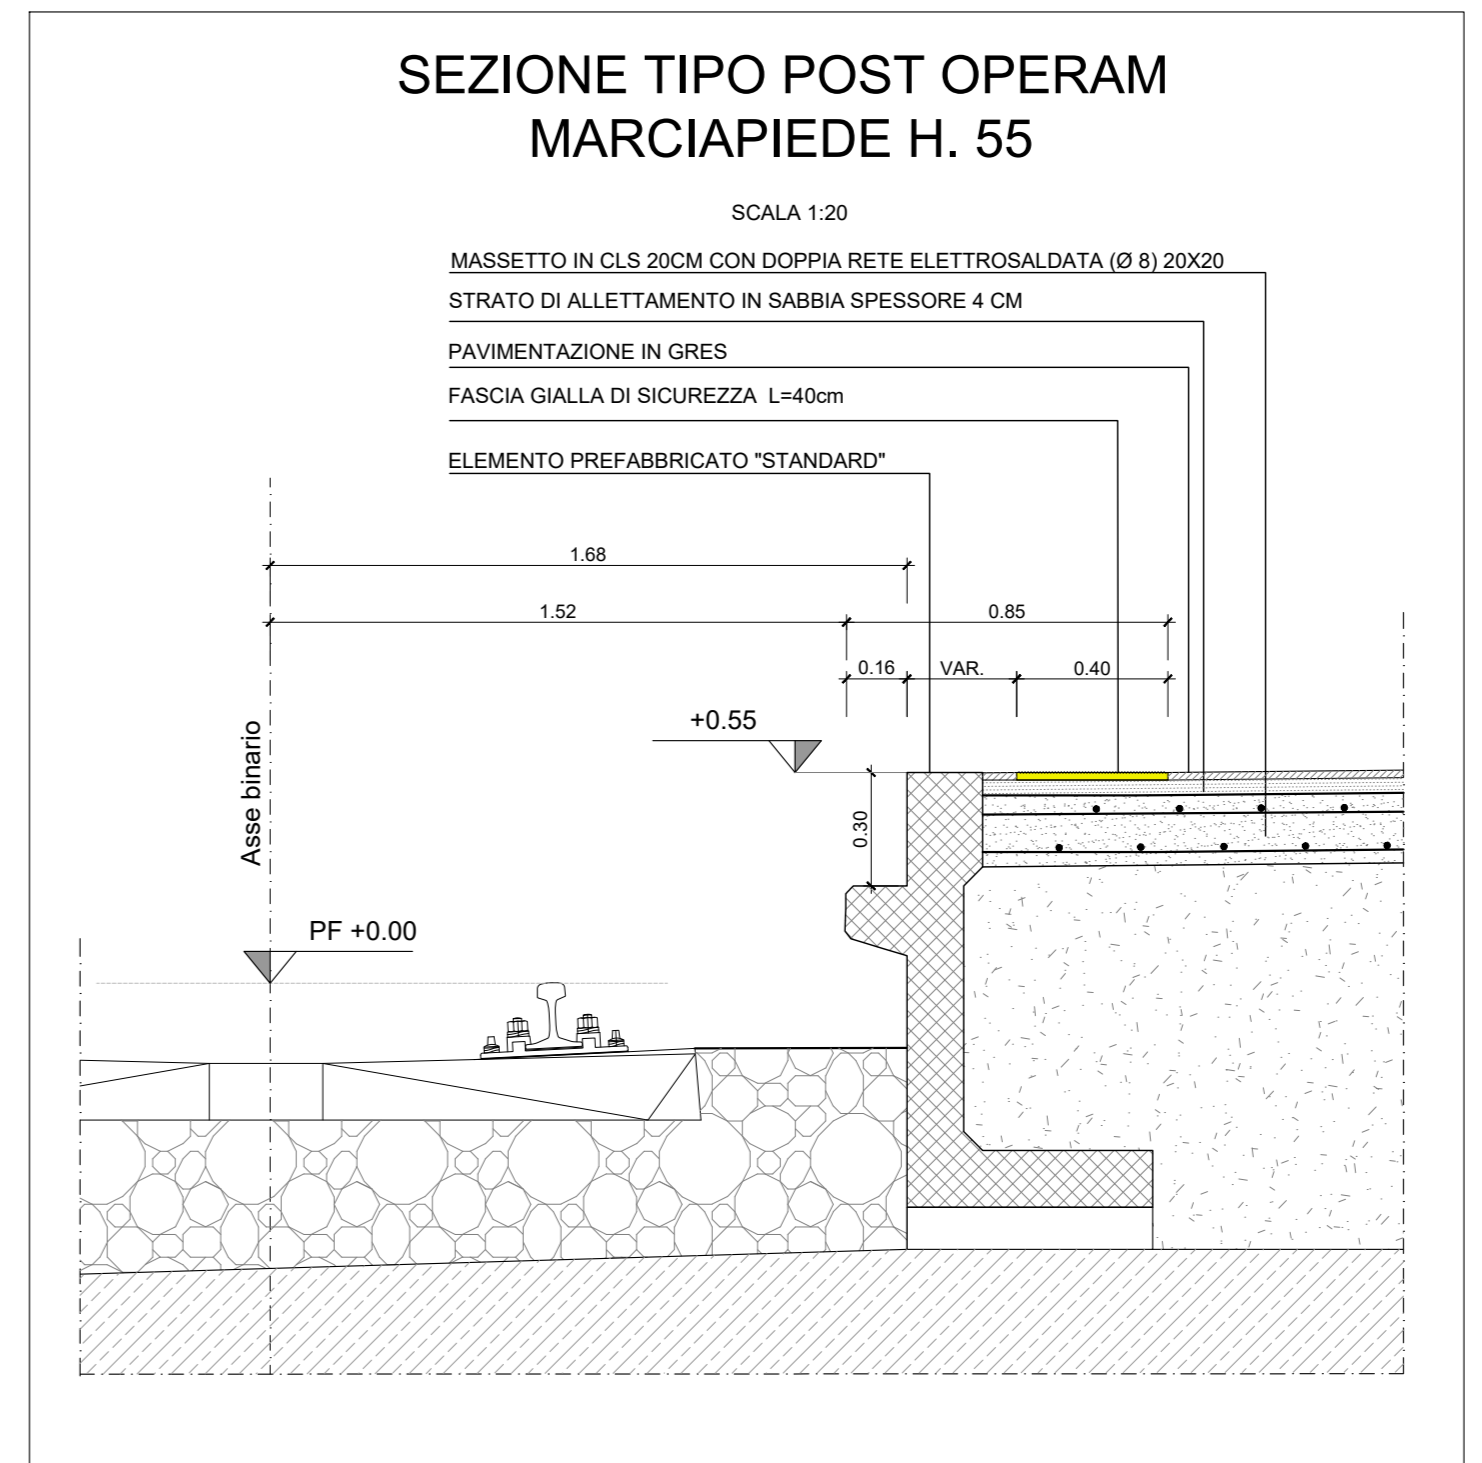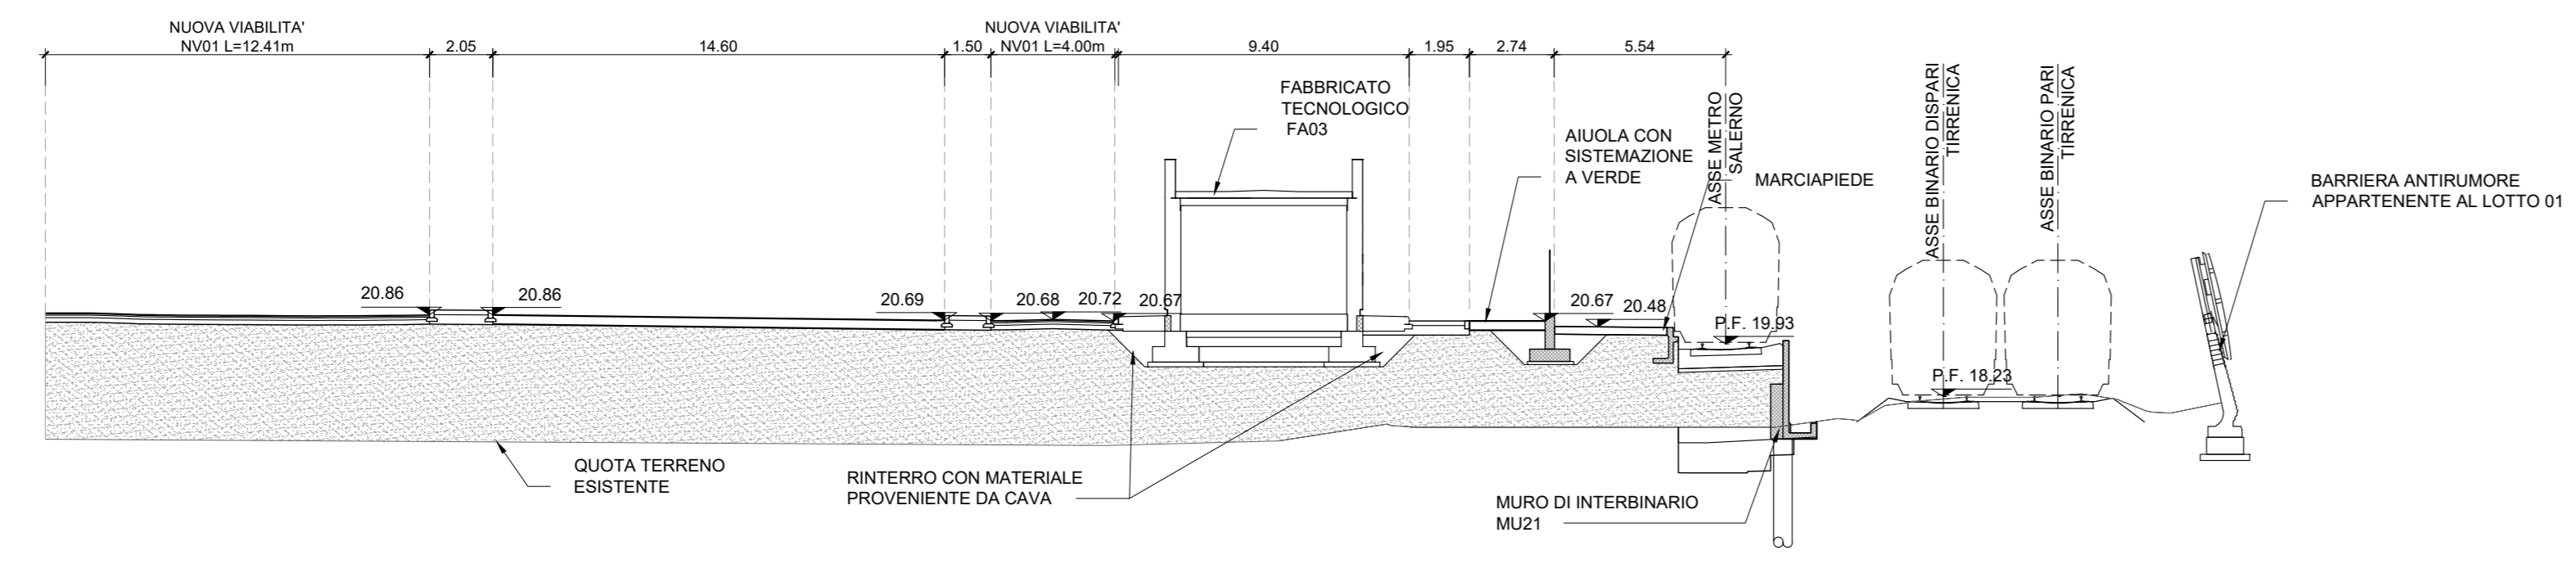

COMMITTENTE: **RFI** RETE FERROVIARIA ITALIANA GRUPPO FERROVIE DELLO STATO ITALIANE

PROGETTAZIONE: **ITALFER** GRUPPO FERROVIE DELLO STATO ITALIANE

**U.O. INFRASTRUTTURE SUD**

**PROGETTO DEFINITIVO**

**LINEA SALERNO - PONTECAGNANO AEROPORTO**  
**COMPLETAMENTO METROPOLITANA DI SALERNO**  
**TRATTA ARECHI - PONTECAGNANO AEROPORTO**  
FABBRICATI VIAGGIATORI  
Fermata Ospedale - Sistemazioni esterne  
Planimetria e sezioni piazzale

SCALA: 1:200

Rev.	Descrizione	Redatto	Data	Verificato	Data	Approvato	Data	Autorizzato Data
A	Emissione Esecutiva	F. Duranti	08-2020	G. Romano	08-2020	M. Di Biase	08-2020	08-2020
B	Emissione Esecutiva	F. Duranti	08-2020	G. Romano	08-2020	M. Di Biase	08-2020	08-2020

COMMESSA LOTTO FASE ENTE TIPO DOC. OPERA/DISCIPLINA PROGR. REV.

NN1X.0.0.D.78.P9.FV.02.0.B.001.B