



**PLANIMETRIA**

Scala 1:200

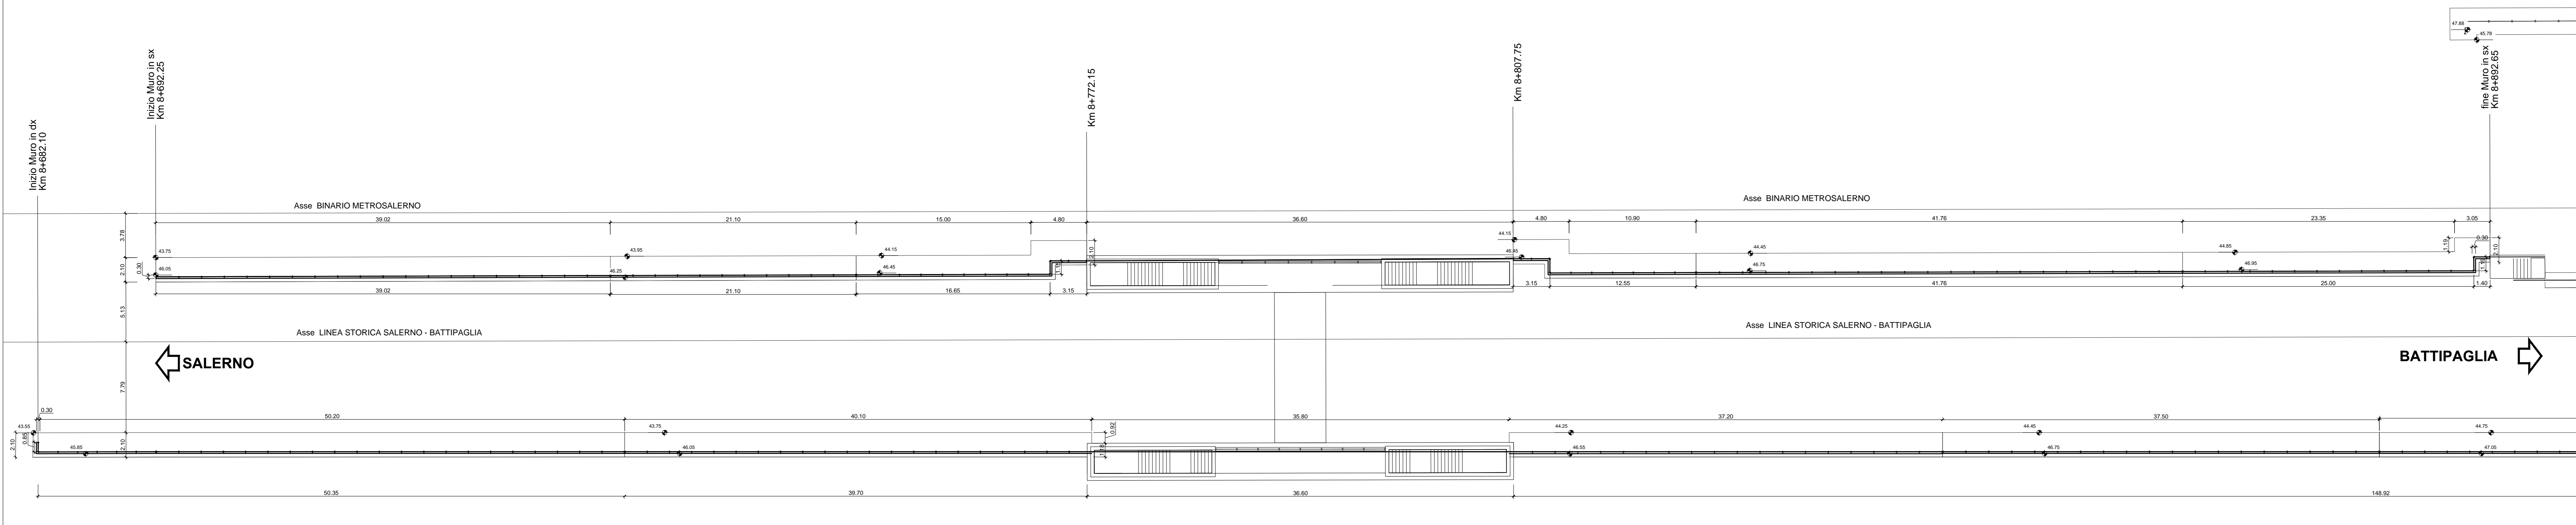


**MURO DI RECINZIONE  
PROSPETTO**

Scala 1:200

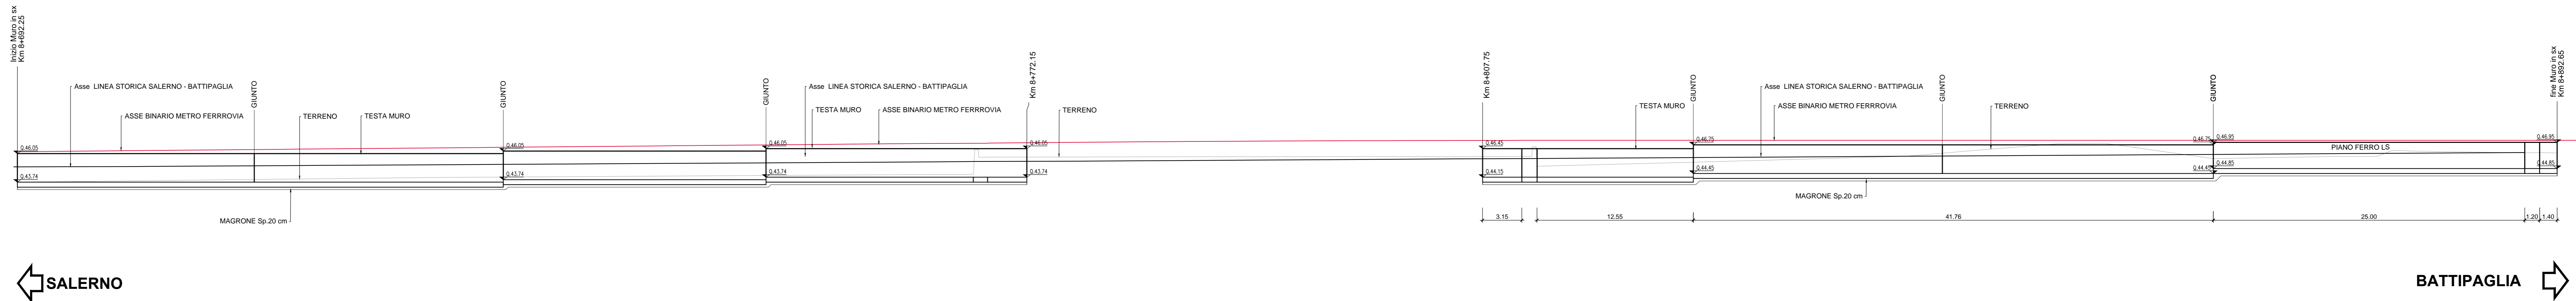

**SEZIONE MURO DI SOSTEGNO CON  
RECINZIONE**

Scala 1:50

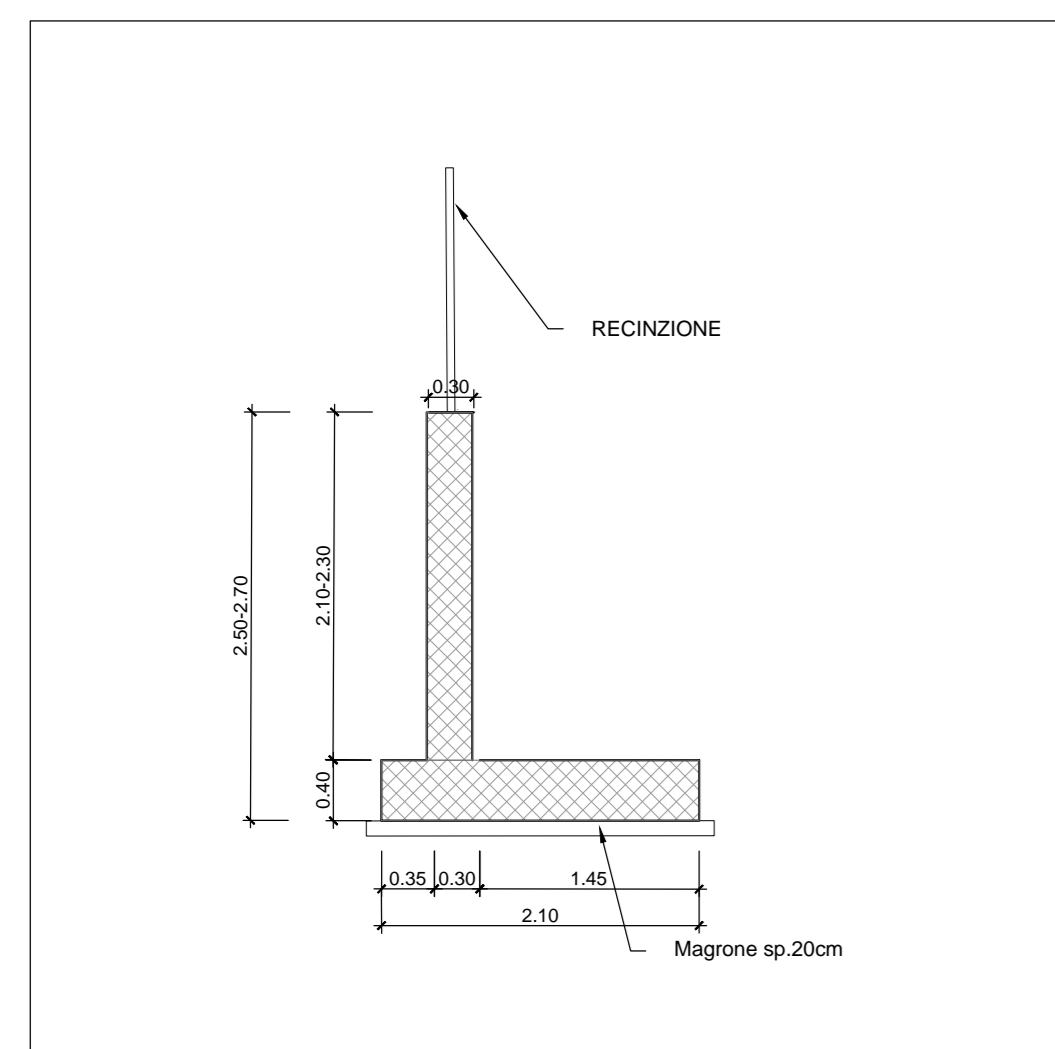

Per tabella materiali e incidenza armature vedi elab. NN1X.0.0.D.78.TT.OC.00.0.0.001  
Nota - La sagomatura della Barriera Antirumore in pianta permette l'alloggiamento dei plinti della TE.

COMMITTENTE:   
 PROGETTAZIONE:   
**U.O. INFRASTRUTTURE SUD**  
**PROGETTO DEFINITIVO**  
**LINEA SALERNO - PONTECAGNANO AEROPORTO**  
**COMPLETAMENTO METROPOLITANA DI SALERNO**  
**TRATTA ARECHI - PONTECAGNANO AEROPORTO**  
 FABBRICATI VIAGGIATORI  
 Stazione Pontecagnano Aeroporto - Sistemazioni esterne lato nord  
 Pianta, prospetto e sezioni dei muri di sostegno

SCALA: 1:200

COMMESSA LOTTO FASE ENTE TIPO DOC. OPERA/DISCIPLINA Progr. REV.  
 NN1X 00 D 78 P9 FV050B 003 A

Rev.	Descrizione	Redatto	Data	Verificato	Data	Approvato	Data	Autorizzato Data
A	Emissione Esecuzione		08/2020		08/2020		08/2020	08/2020

nn. Elab.: 

NN1X.0.0.D.78.P9.FV.05.0.B.003.A n. Elab.: