

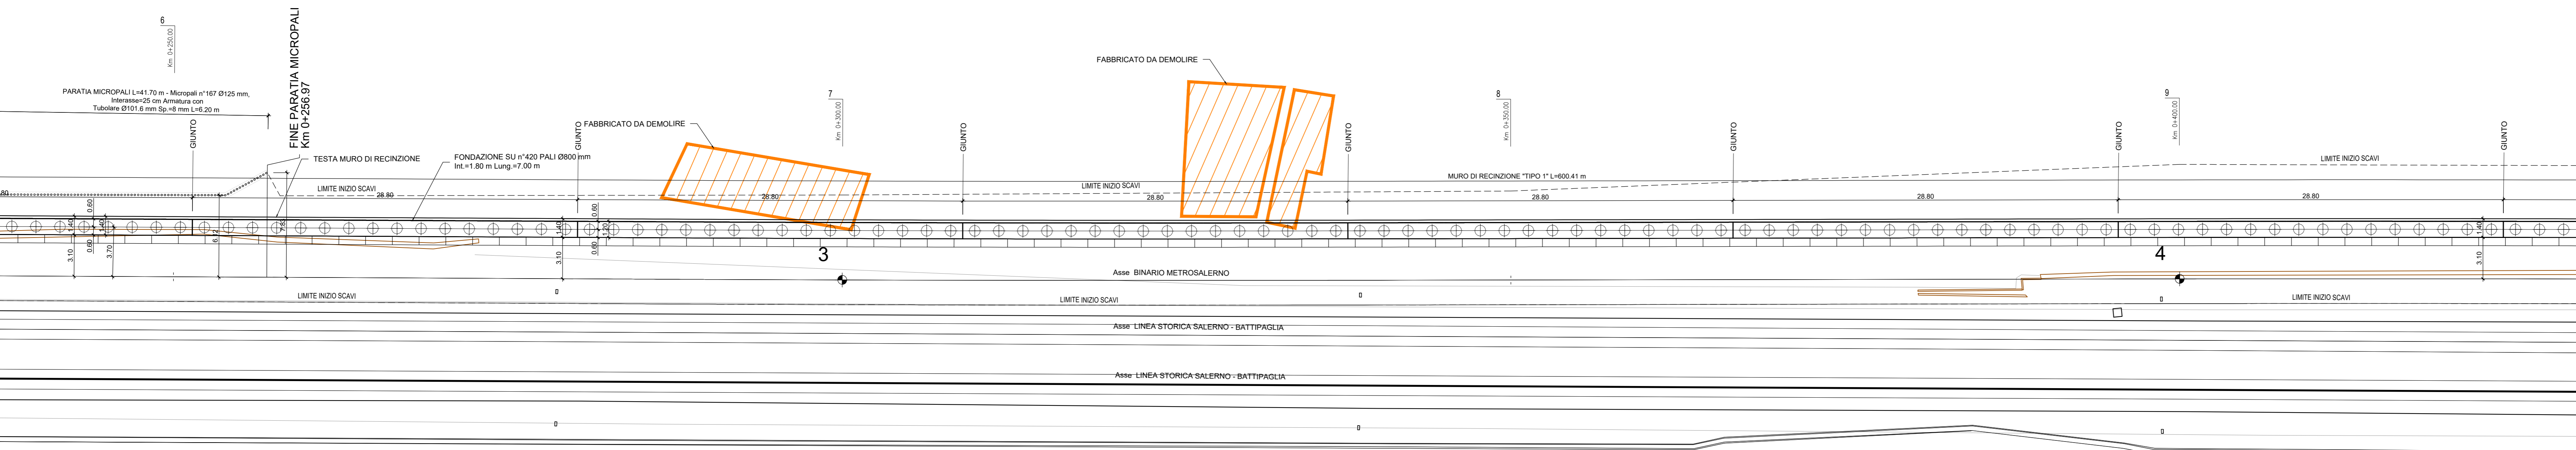




MURO DI RECINZIONE MU01
PIANTA
Scala 1:200

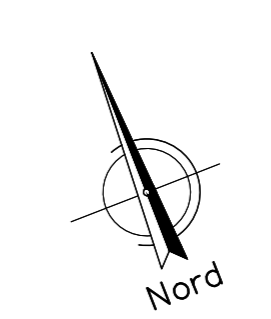

MURO DI RECINZIONE MU01
PROSPETTO
Scala 1:200

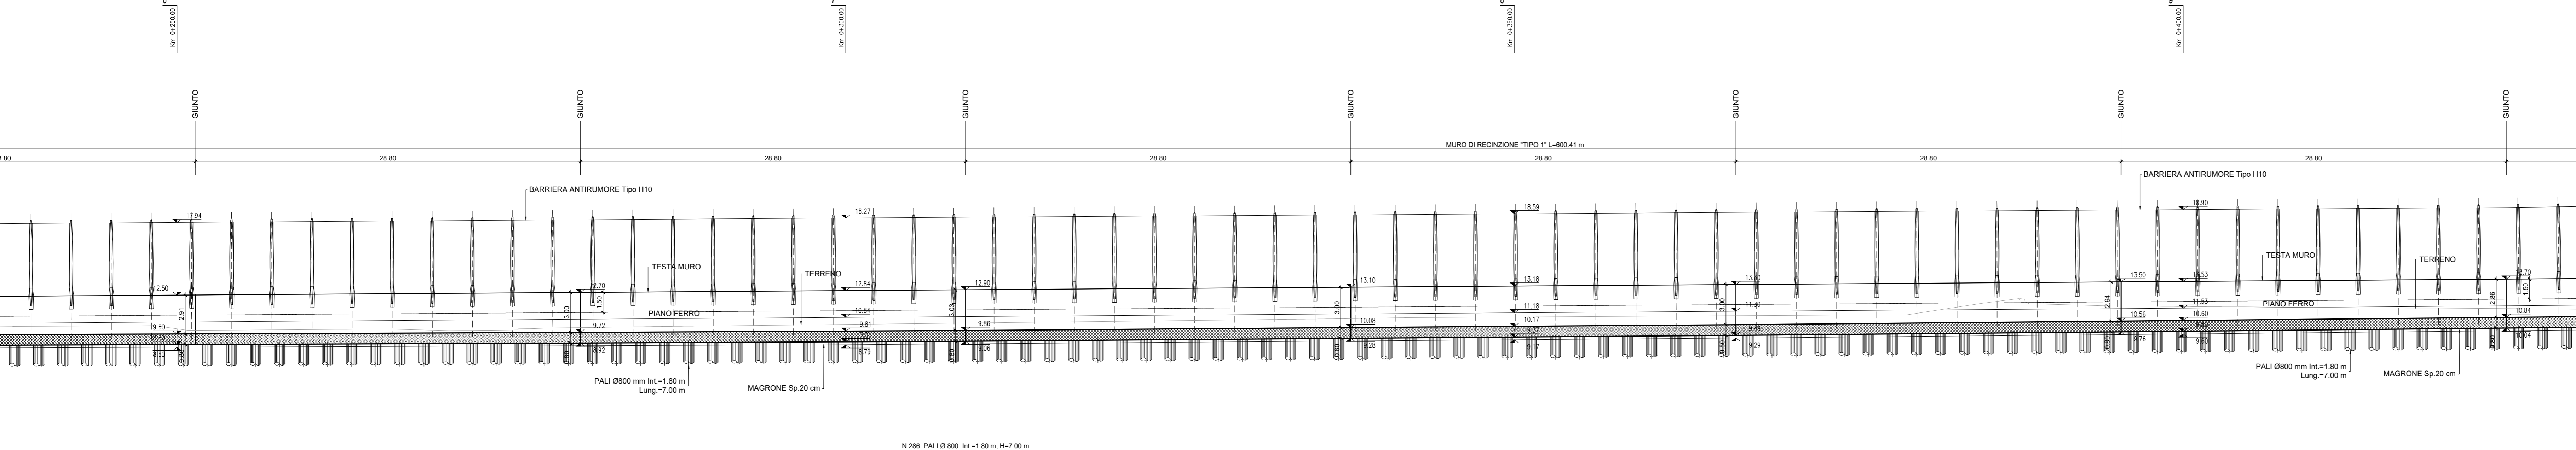

MURO DI RECINZIONE "TIPO 1"
SEZIONE TRASVERSALE 7 - Km 0+300.00
Scala 1:100

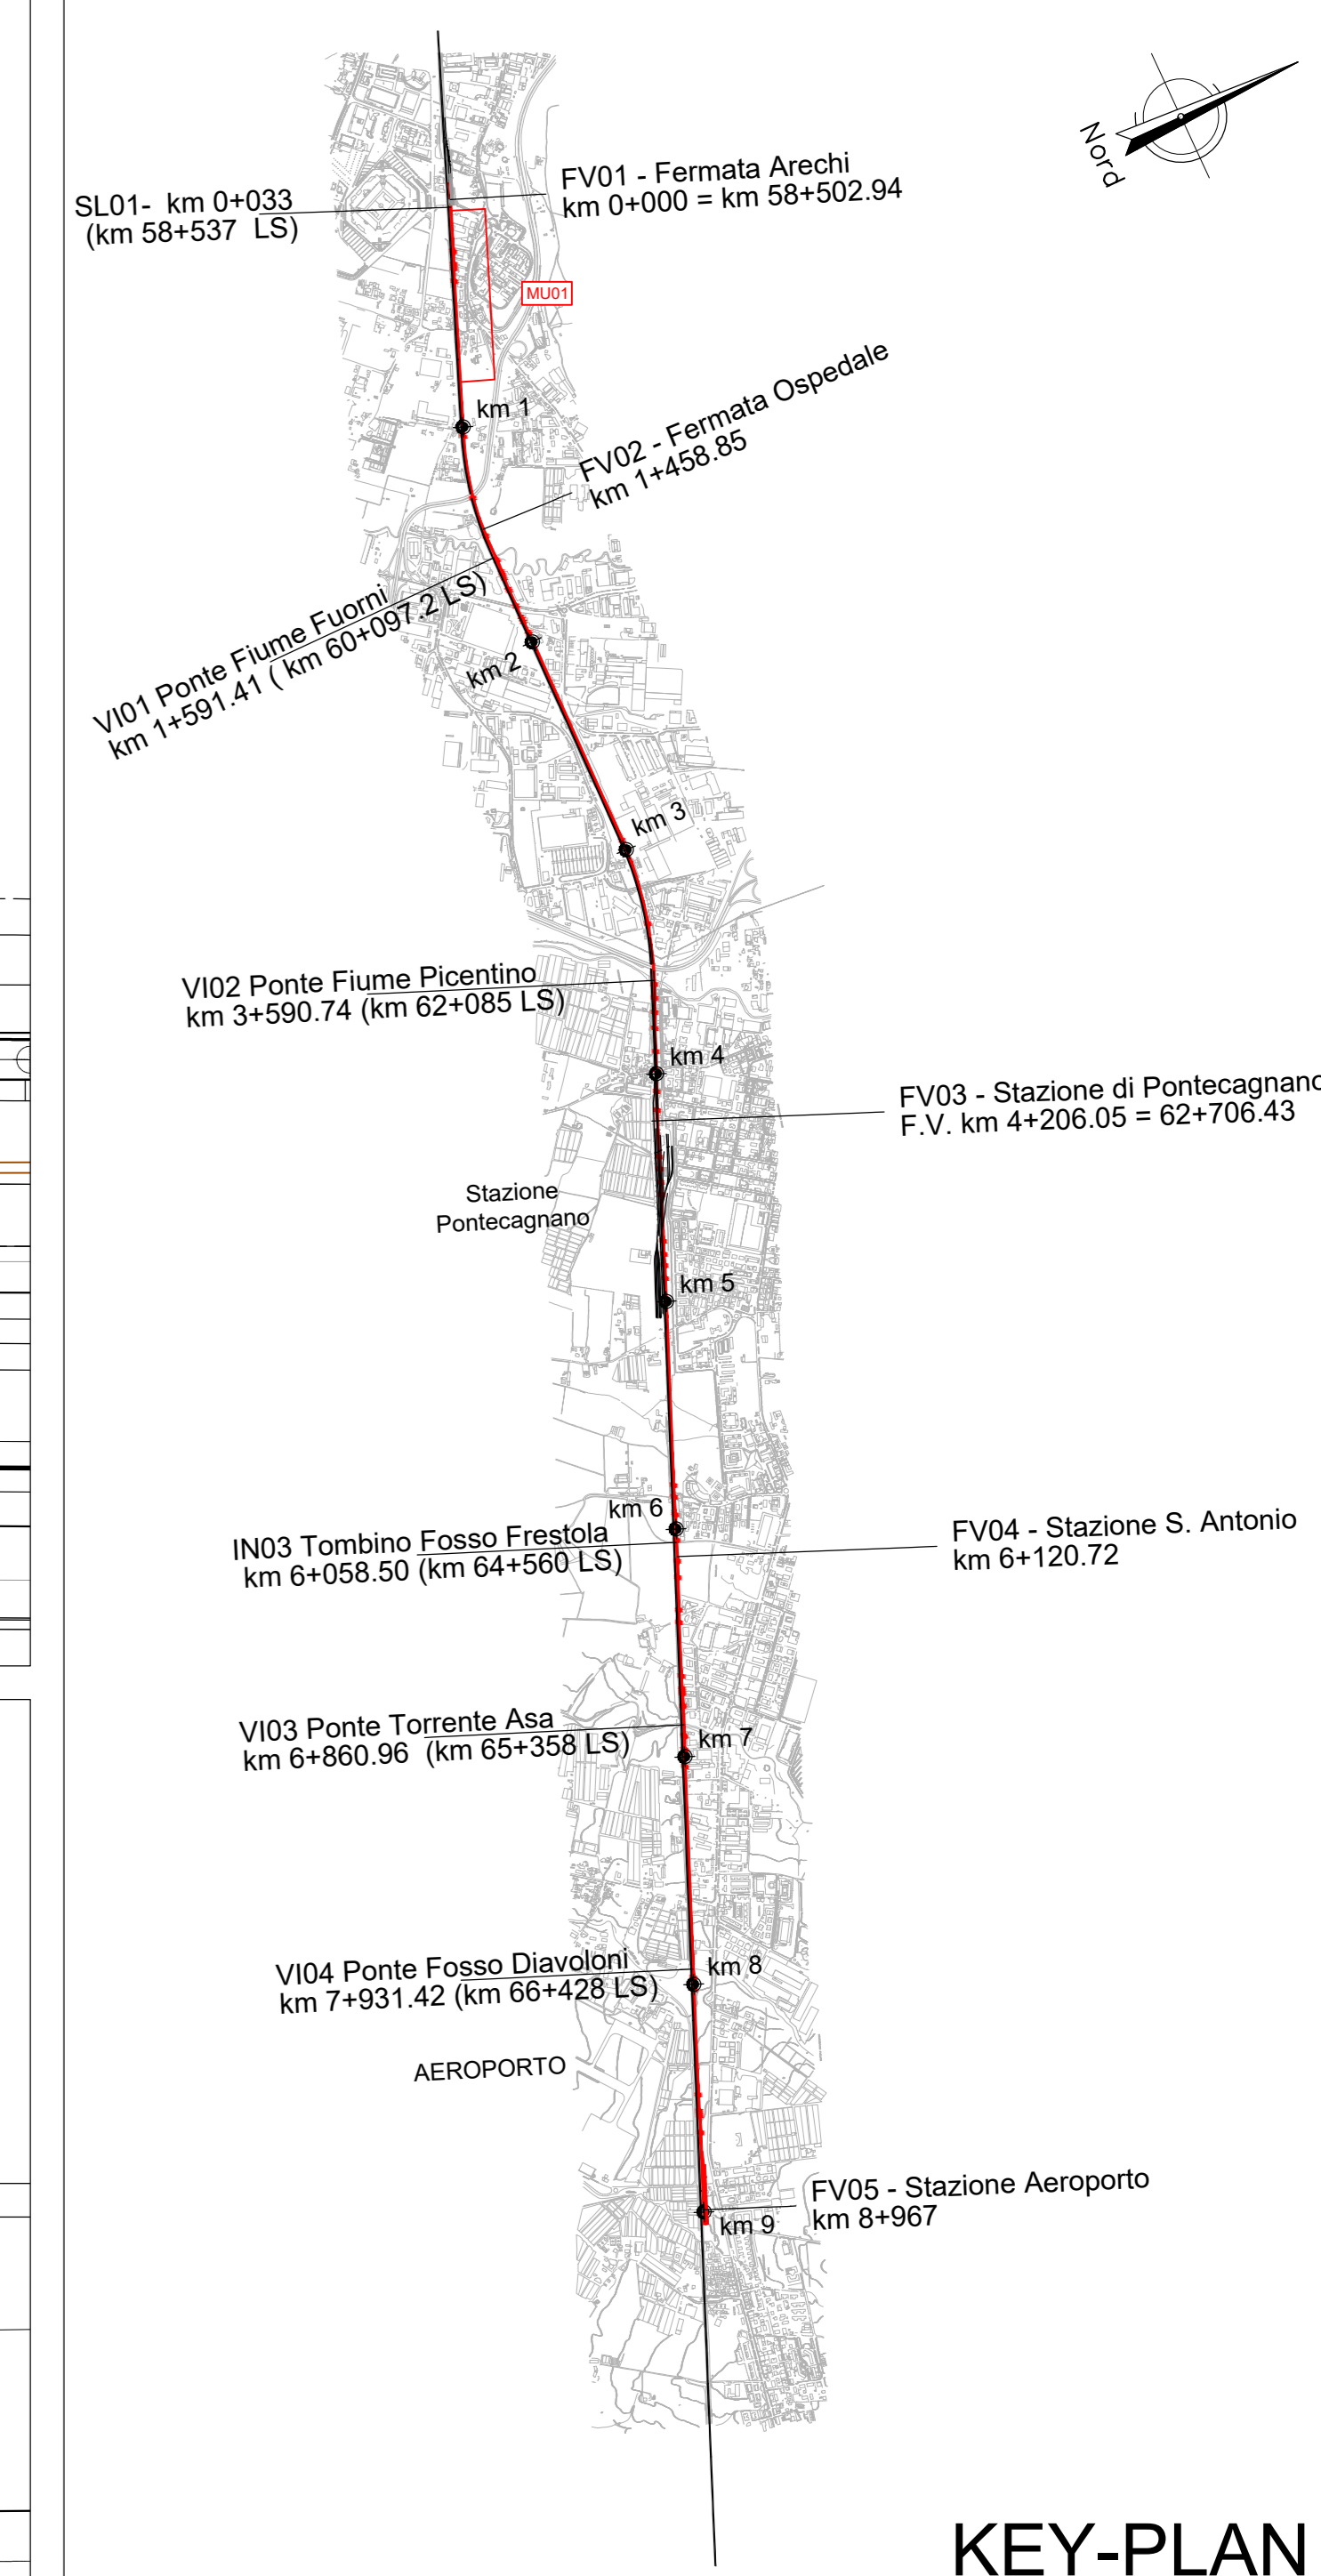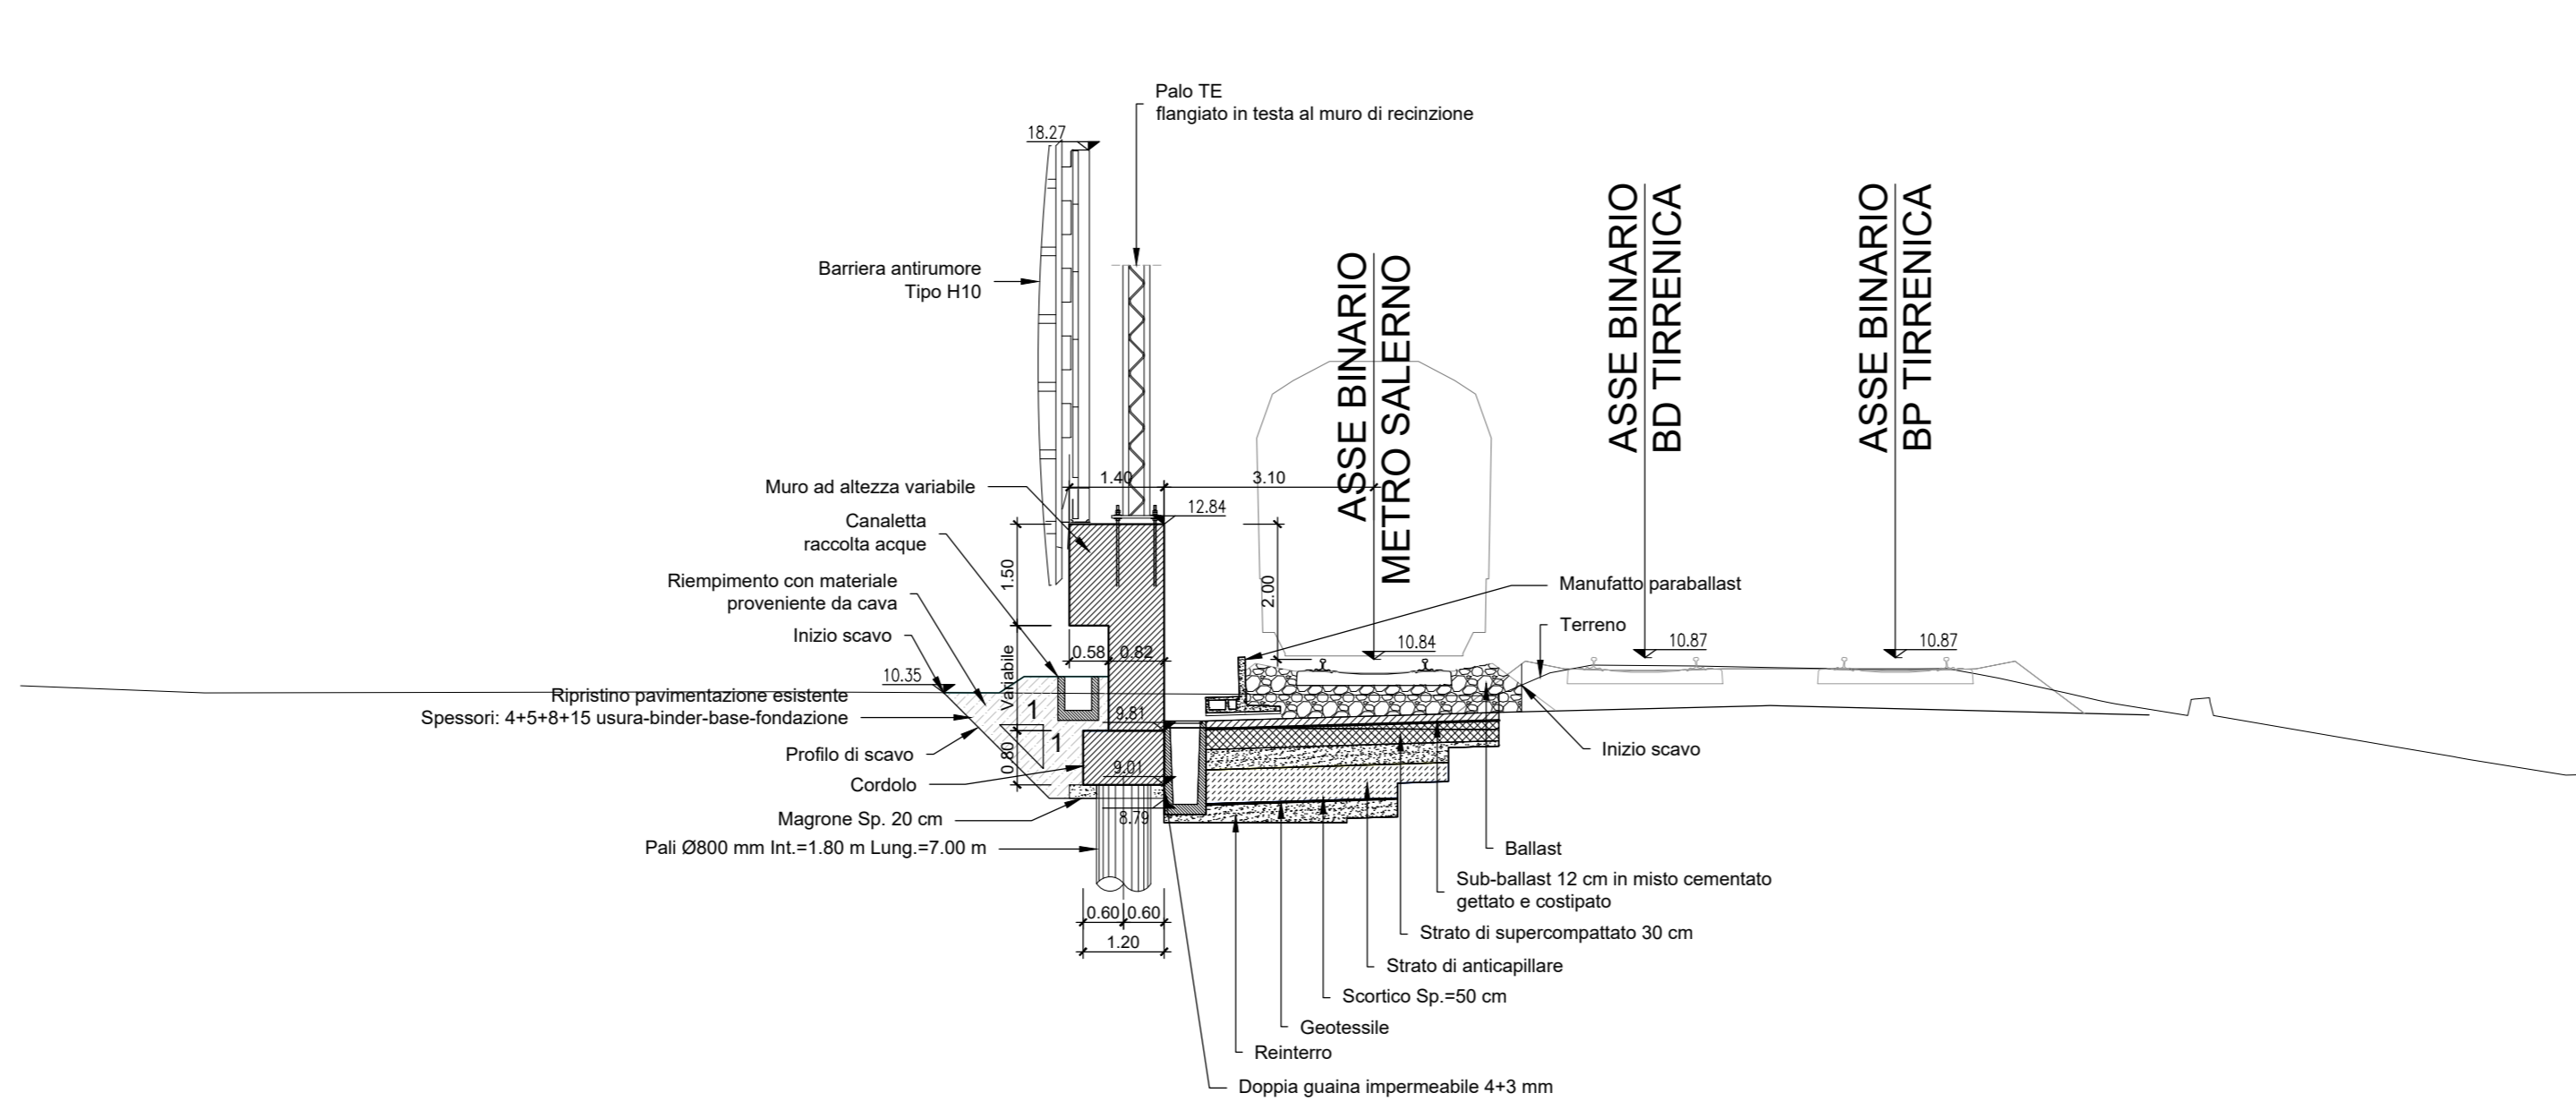

KEY-PLAN

NOTA: Per movimenti terra si rimanda alle sezioni trasversali della linea

NOTA: Nell'eventualità di piccole interferenze si adotterà lo scavalco standard da 4.50 m come da Manuali RFI

NOTA: Le opere presenti lato Linea Storica appartengono al Lotto 01.

Per tabella materiali e incidenza armature vedi elab. NN1X.0.0.D.78.TT.OC.00.0.0.001

COMMITTENTE: 
 PROGETTAZIONE: 

U.O. INFRASTRUTTURE SUD
PROGETTO DEFINITIVO
LINEA SALERNO - PONTECAGNANO AEROPORTO
COMPLETAMENTO METROPOLITANA DI SALERNO
TRATTA ARECHI - PONTECAGNANO AEROPORTO
 MURI DI RECINZIONE
 MU01 Muro di recinzione dal Km 0+050.00 al Km 0+800.34
 Pianta, prospetto e sezioni - tav 2 di 4

SCALA: 1:200

COMMESSA	LOTTO	FASE	ENTE	TIPO DOC.	OPERA/DISCIPLINA	PROGR.	REV.
NN1X	00	D	78	P9	MU0100	002	C

Rev.	Descrizione	Redatto	Data	Verificato	Data	Approvato	Data	Autorizzato Data
A	Emissione Esecutiva	F. Duranti	Set-2020	G. Romano	Set-2020	M. Di Biase	Set-2020	G. T. Viti
B	Emissione Esecutiva	F. Duranti	Ott-2020	G. Romano	Ott-2020	M. Di Biase	Ott-2020	G. T. Viti
C	Emissione Esecutiva	F. Duranti	Gen-2021	G. Romano	Gen-2021	M. Di Biase	Gen-2021	G. T. Viti

nn. Elab.: NN1X.0.0.D.78.P9.MU.01.0.0.002.C