



MURO DI RECINZIONE MU01

PIANTA
Scala 1:200

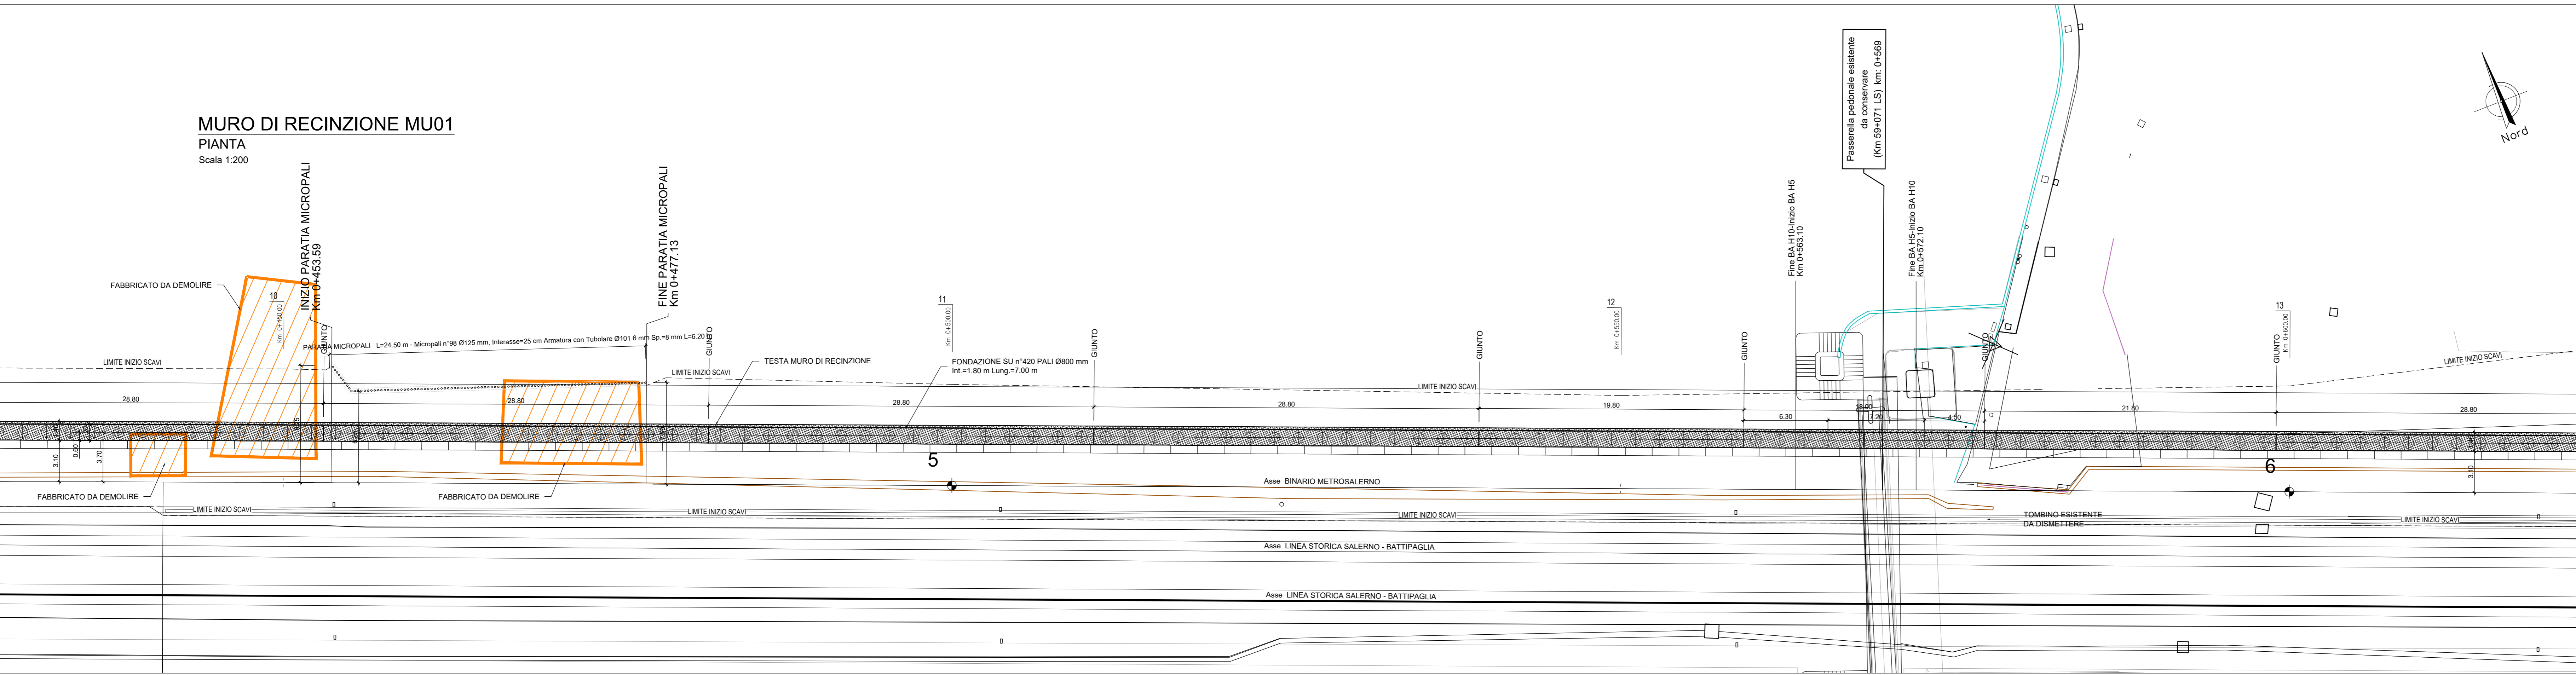



MURO DI RECINZIONE MU01

PROSPETTO
Scala 1:200

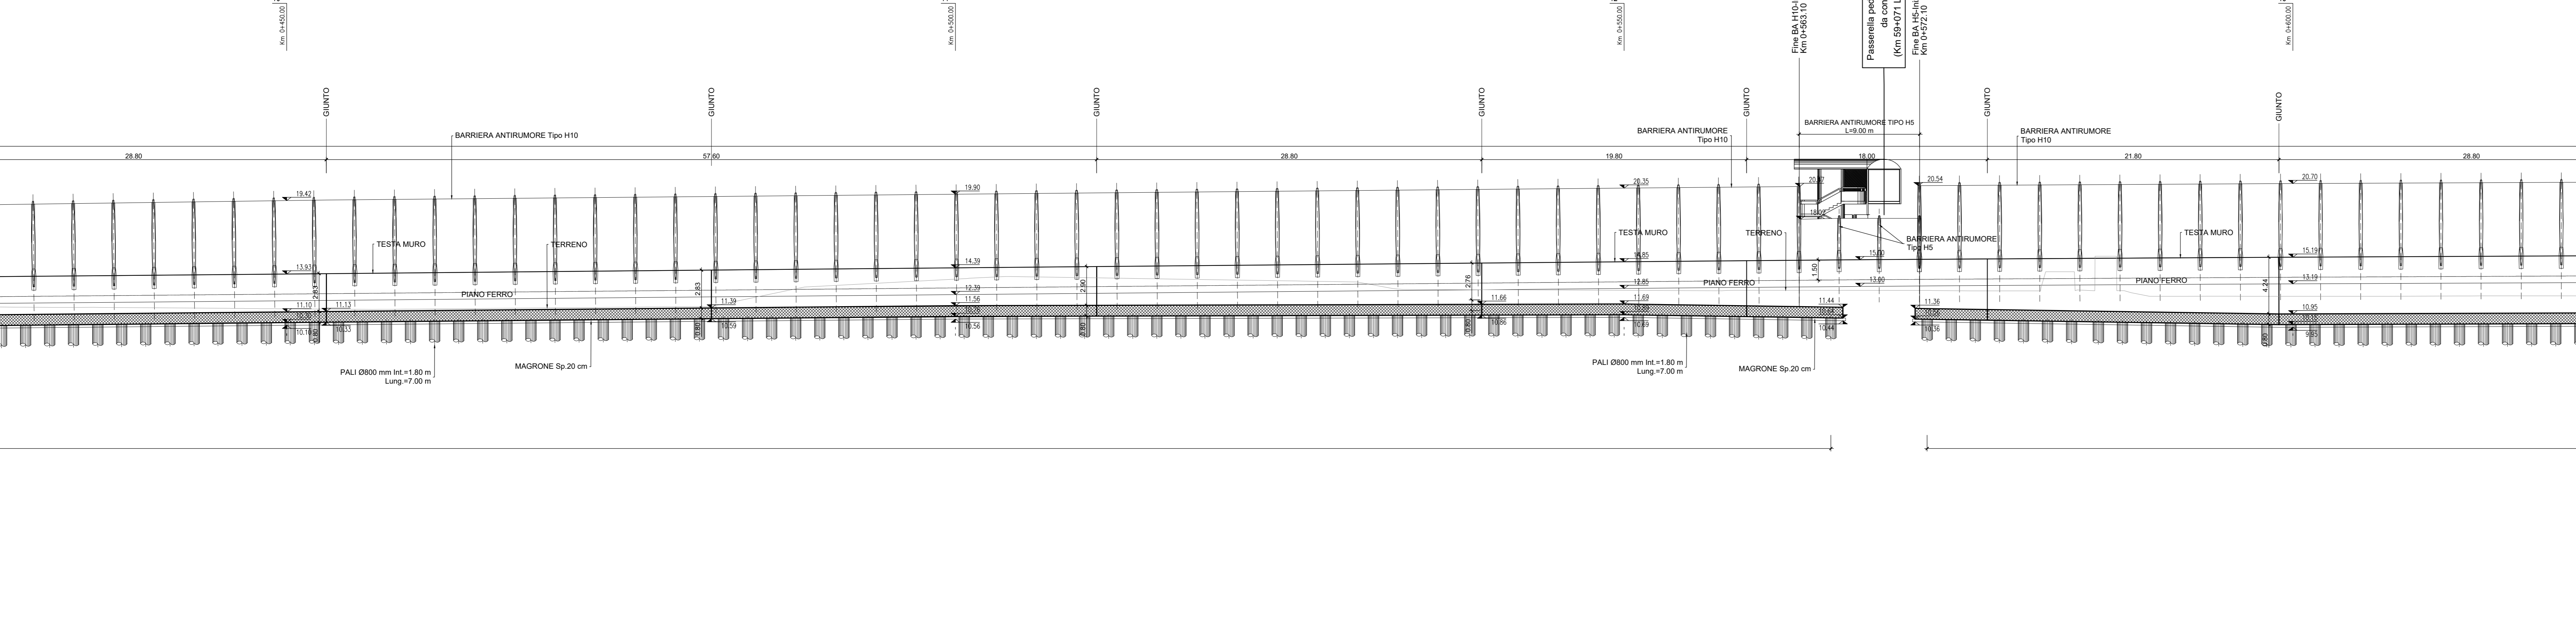

MURO DI RECINZIONE "TIPO 1"

SEZIONE TRASVERSALE 12 - Km 0+550.00
Scala 1:100

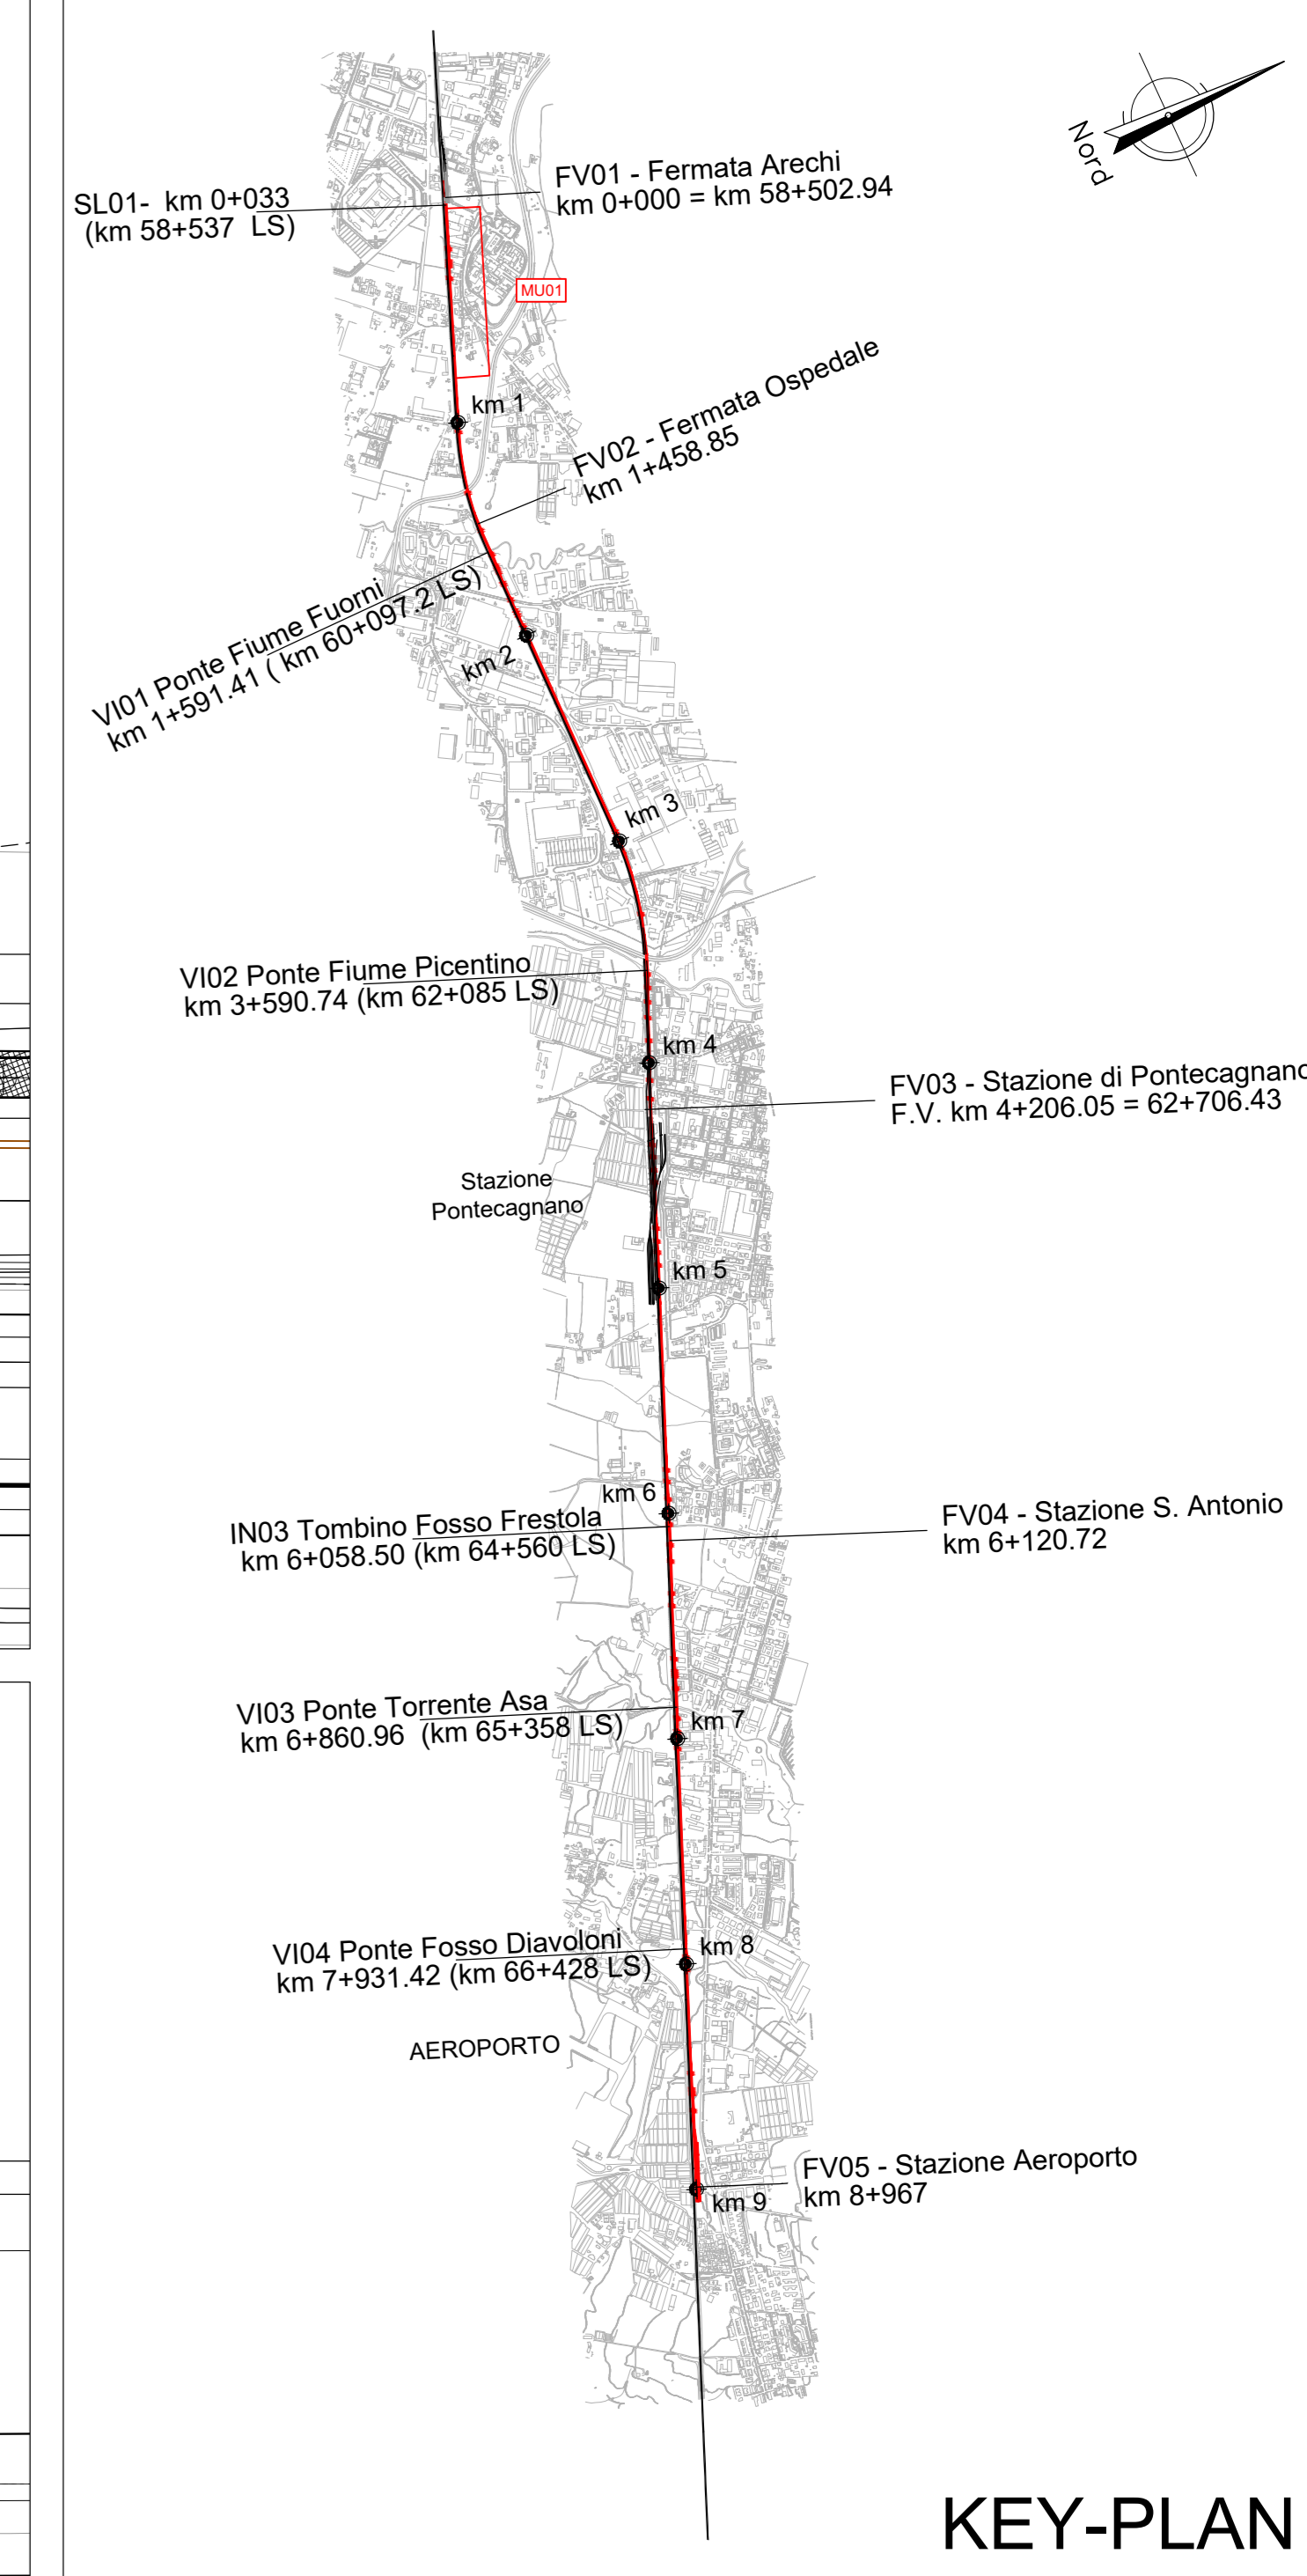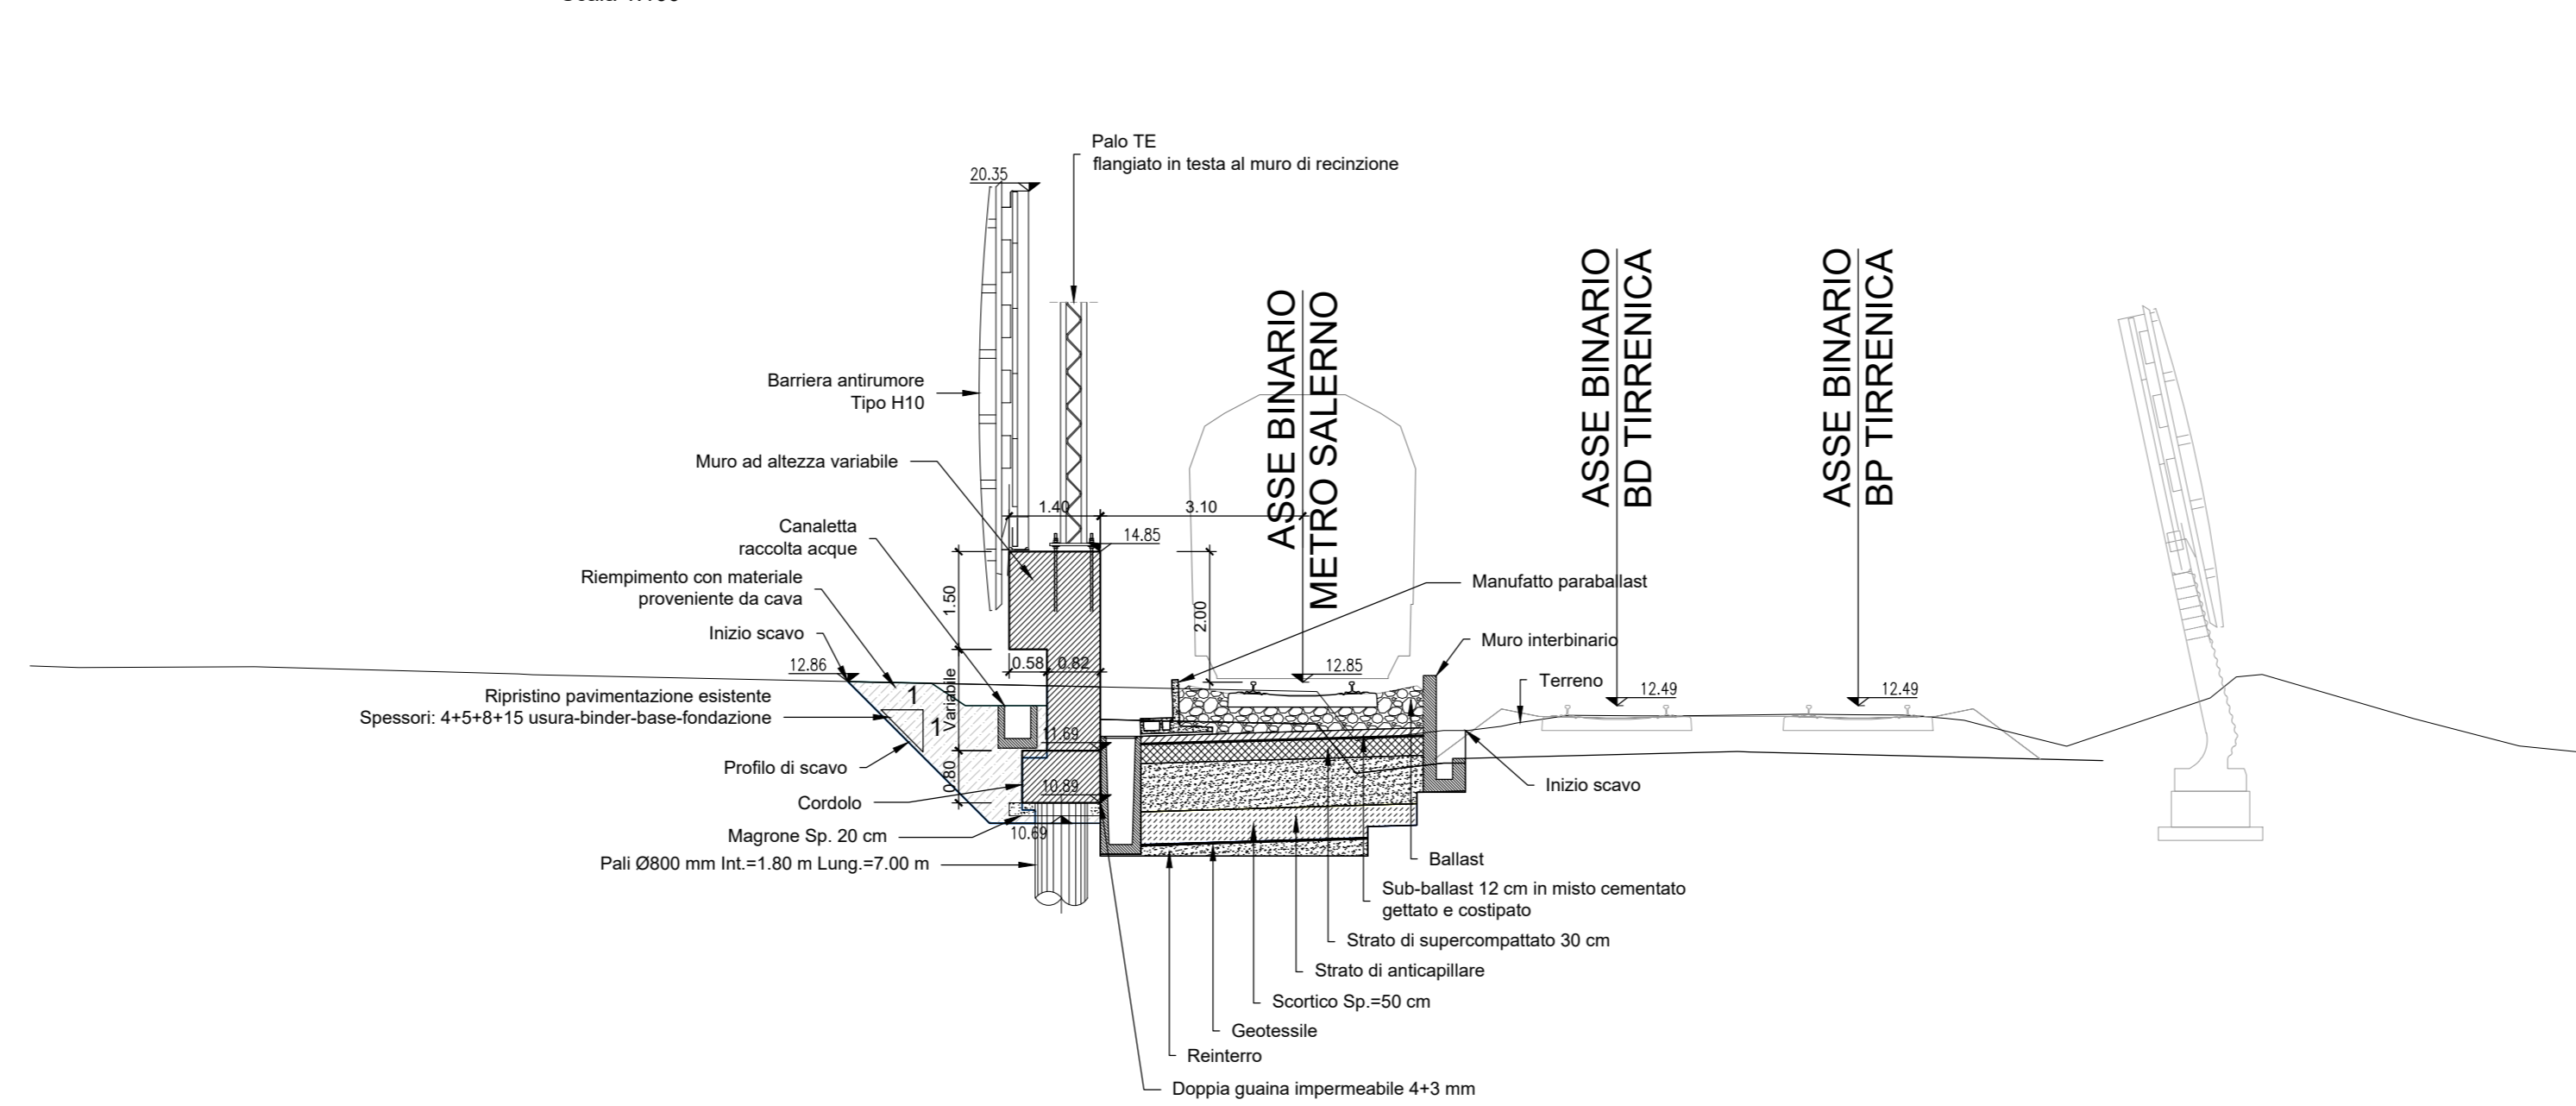

NOTA: Per movimenti terra si rimanda alle sezioni trasversali della linea

NOTA: Nell'eventualità di piccole interferenze si adotterà lo scavalco standard da 4.50 m come da Manuali RFI

NOTA: Le opere presenti lato Linea Storica appartengono al Lotto 01.

Per tabella materiali e incidenza armature vedi elab. NN1X.0.0.D.78.TT.OC.00.0.0.001

COMMITTENTE: **RFI** RETE FERROVIARIA ITALIANA GRUPPO FERROVIE DELLO STATO ITALIANE

PROGETTAZIONE: **ITALFERR** GRUPPO FERROVIE DELLO STATO ITALIANE

U.O. INFRASTRUTTURE SUD

PROGETTO DEFINITIVO

LINEA SALERNO - PONTECAGNANO AEROPORTO

COMPLETAMENTO METROPOLITANA DI SALERNO

TRATTA ARECHI - PONTECAGNANO AEROPORTO

MURI DI RECINZIONE

MU01 Muro di recinzione dal Km 0+050.00 al Km 0+800.34

Pianta, prospetto e sezioni - tav 3 di 4

SCALA: 1:200

COMMESSA	LOTTO	FASE	ENTE	TIPO DOC.	OPERA/DISCIPLINA	PROGR.	REV.
NN1X	00	D	78	P9	MU0100	003	C

Rev.	Descrizione	Redatto	Data	Verificato	Data	Approvato	Data	Autorizzato Data
A	Emissione Esecutivo	F. Duranti	Set-2020	G. Romano	Set-2020	M. Di Stefano	Set-2020	01/04/2021
B	Emissione Esecutivo	F. Duranti	08-2020	G. Romano	08-2020	M. Di Stefano	08-2020	01/04/2021
C	Emissione Esecutivo	F. Duranti	Gen-2021	G. Romano	Gen-2021	M. Di Stefano	Gen-2021	01/04/2021

nn. Elab.: NN1X.0.0.D.78.P9.MU.01.0.0.003.C