




MURO DI RECINZIONE MU01
PIANTA
Scala 1:200

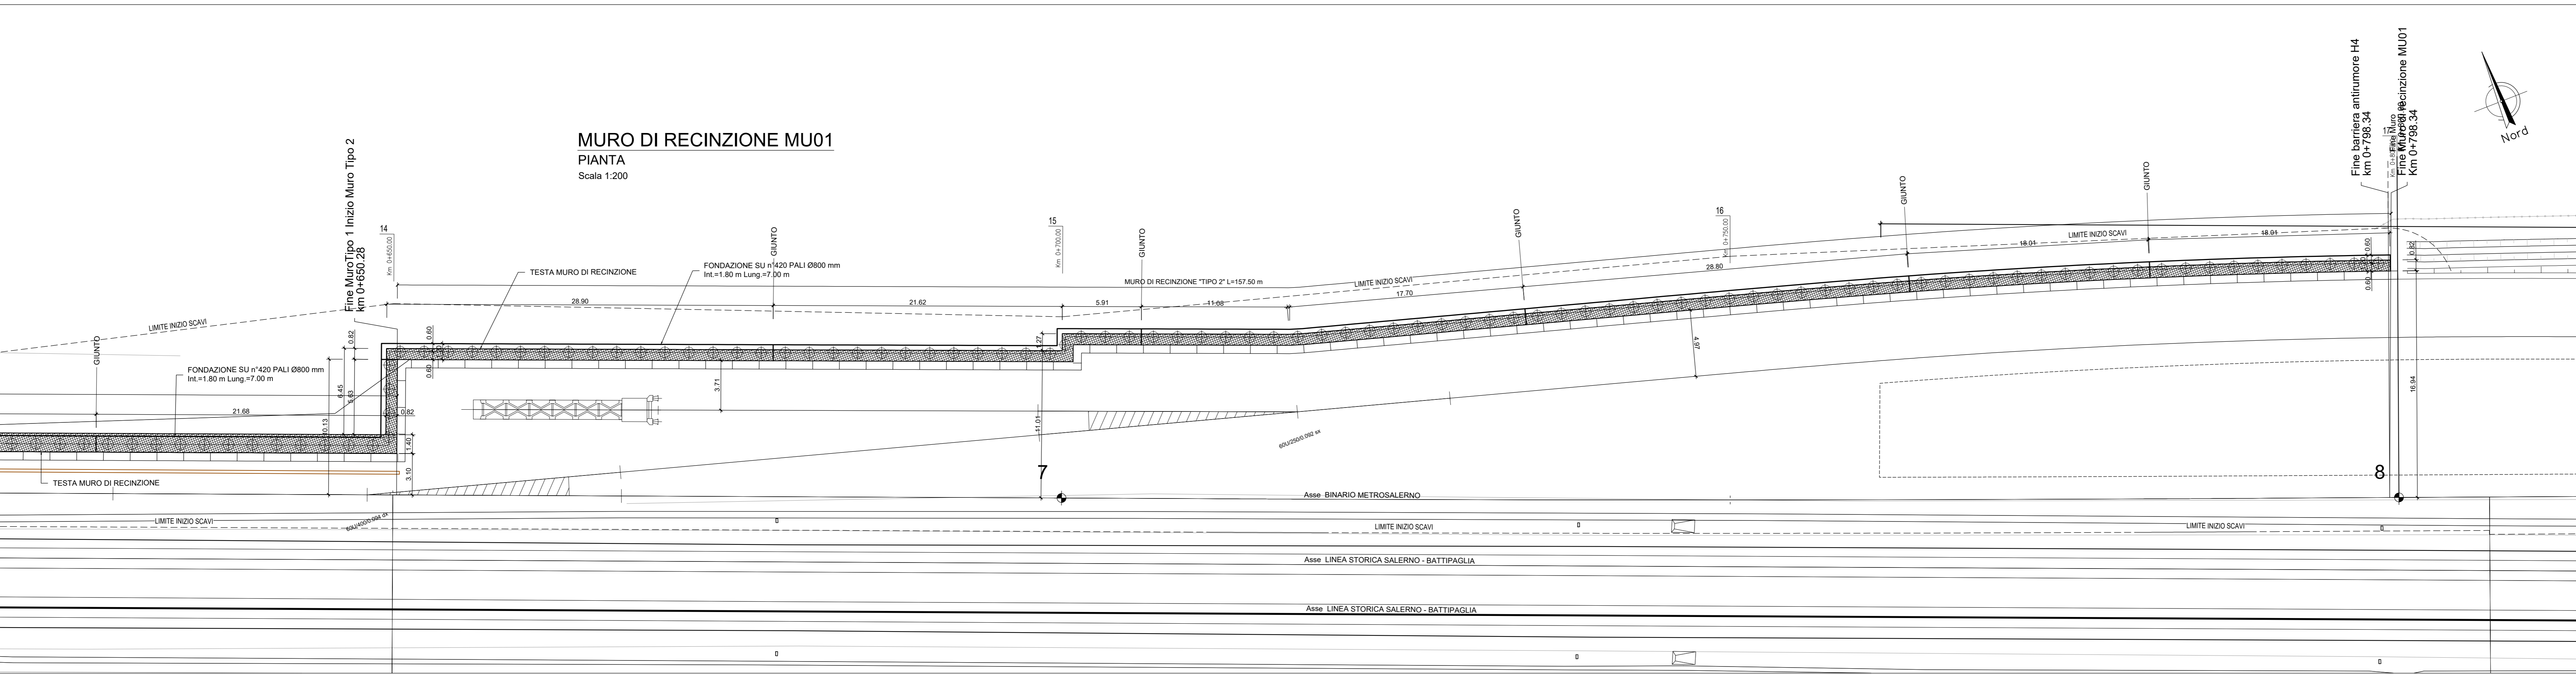



MURO DI RECINZIONE MU01
PROSPETTO
Scala 1:200

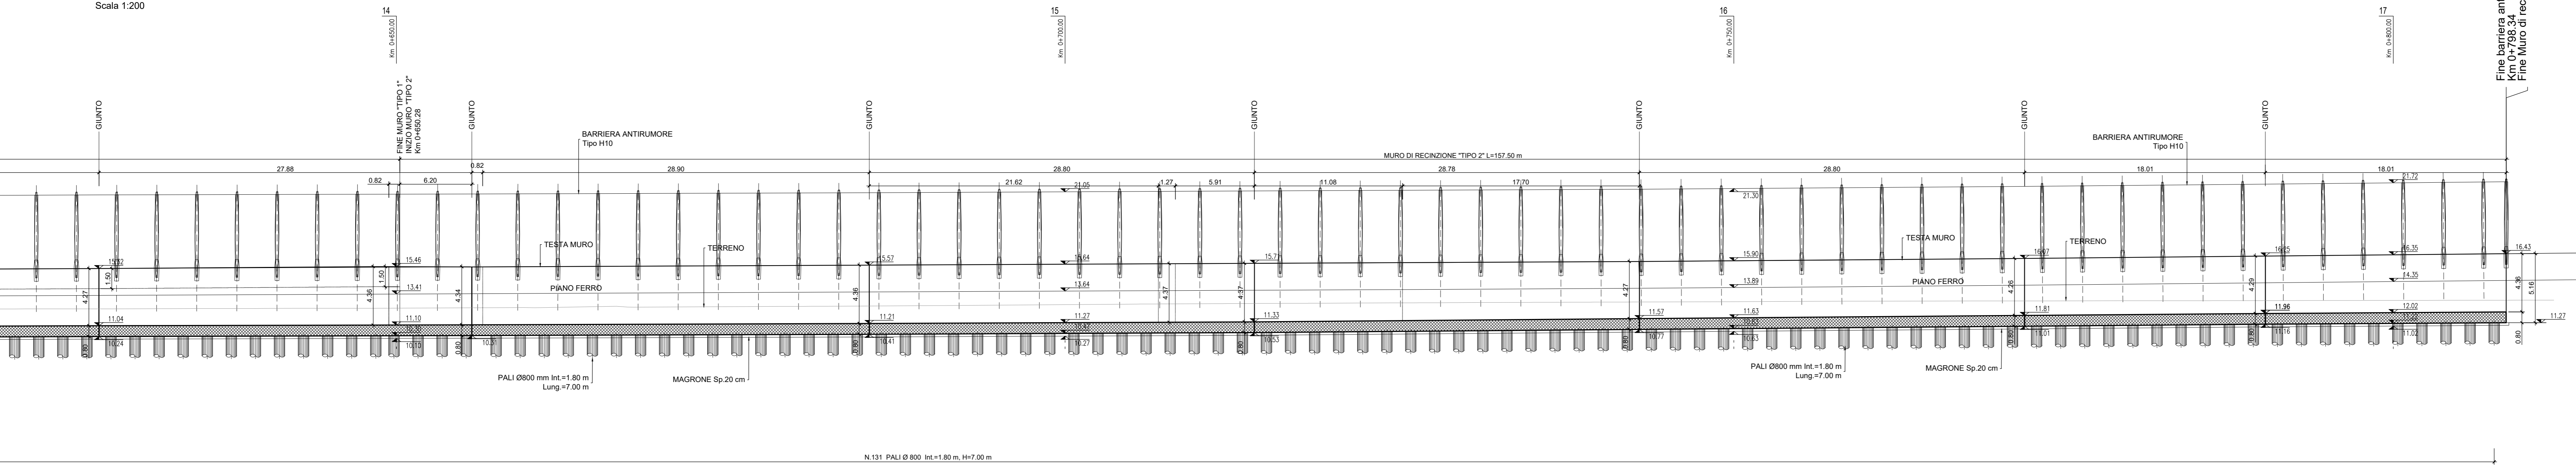

MURO DI RECINZIONE "TIPO 1"
SEZIONE TRASVERSALE 12 - Km 0+550.00
Scala 1:100

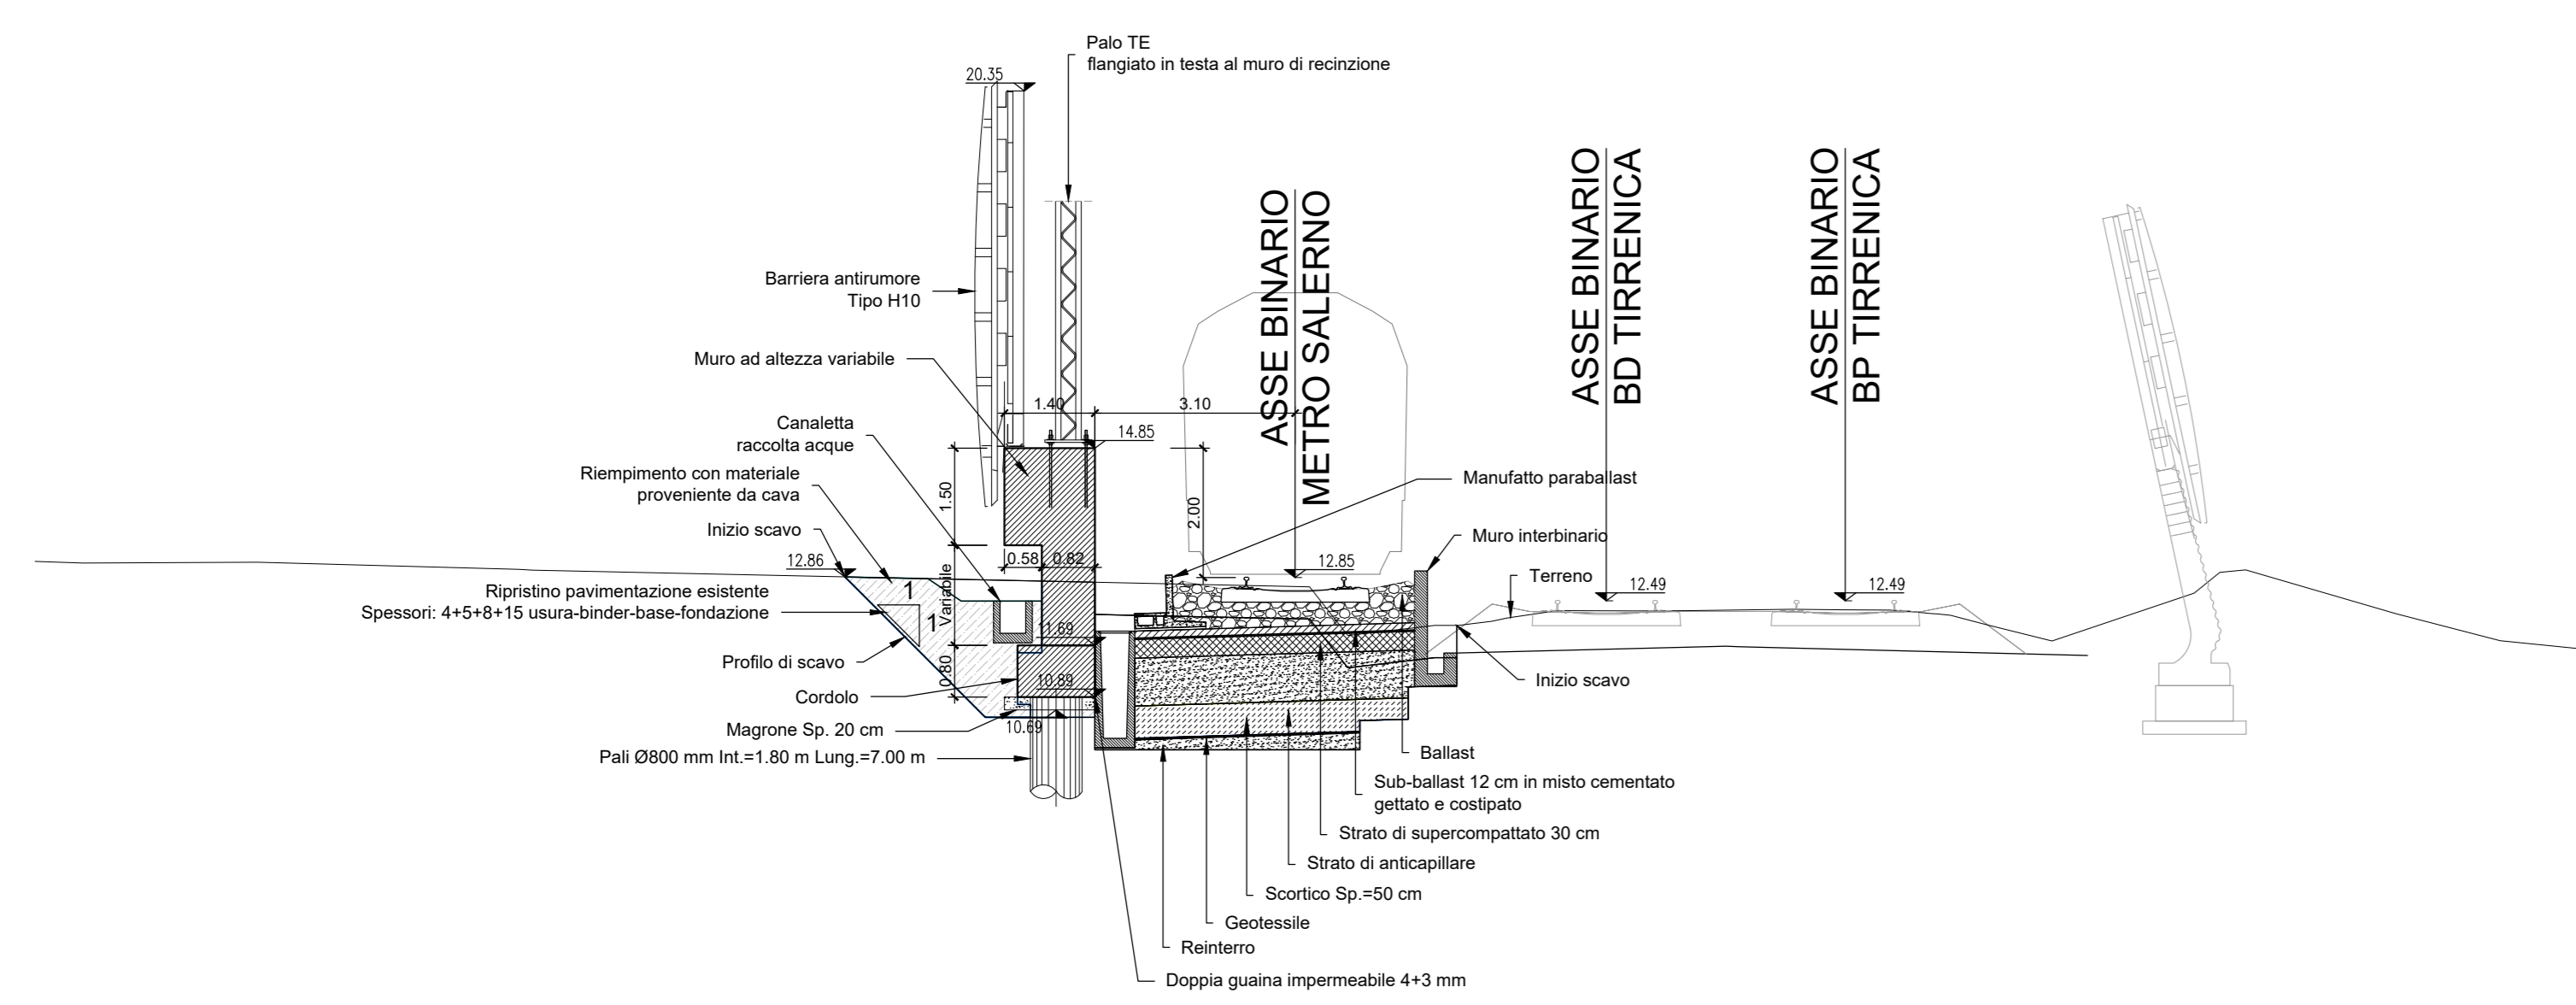

MURO DI RECINZIONE "TIPO 2"
SEZIONE TRASVERSALE 16 - Km 0+750.00
Scala 1:100

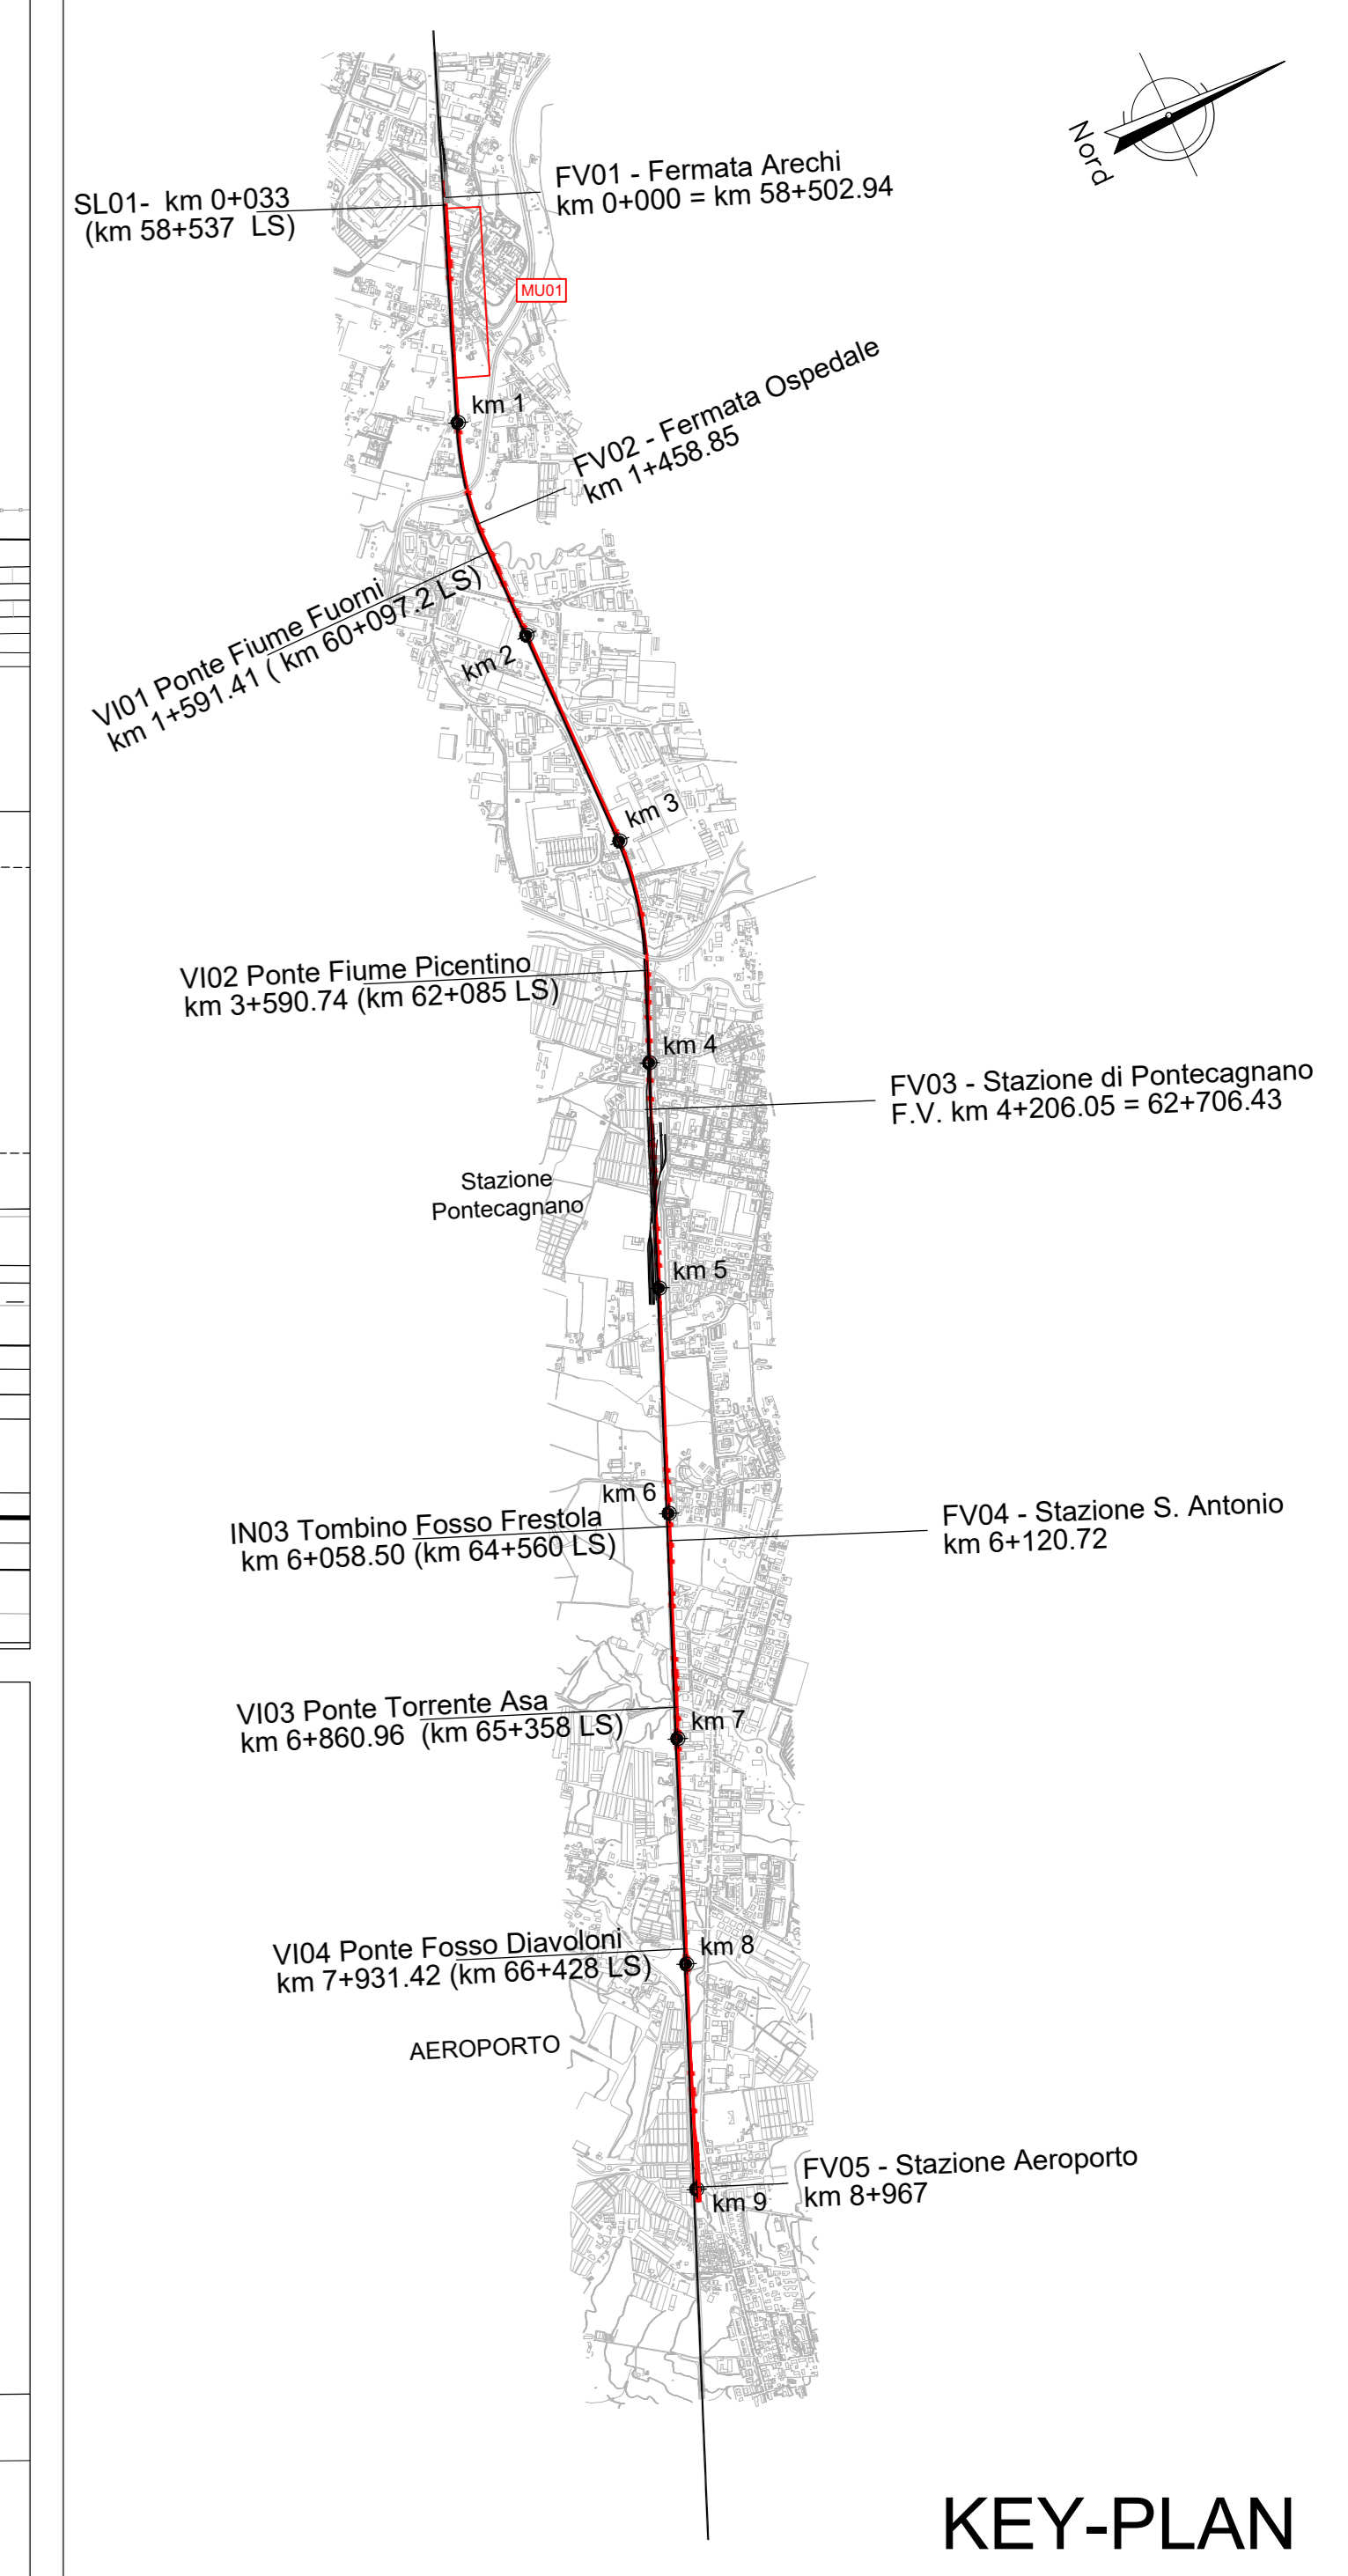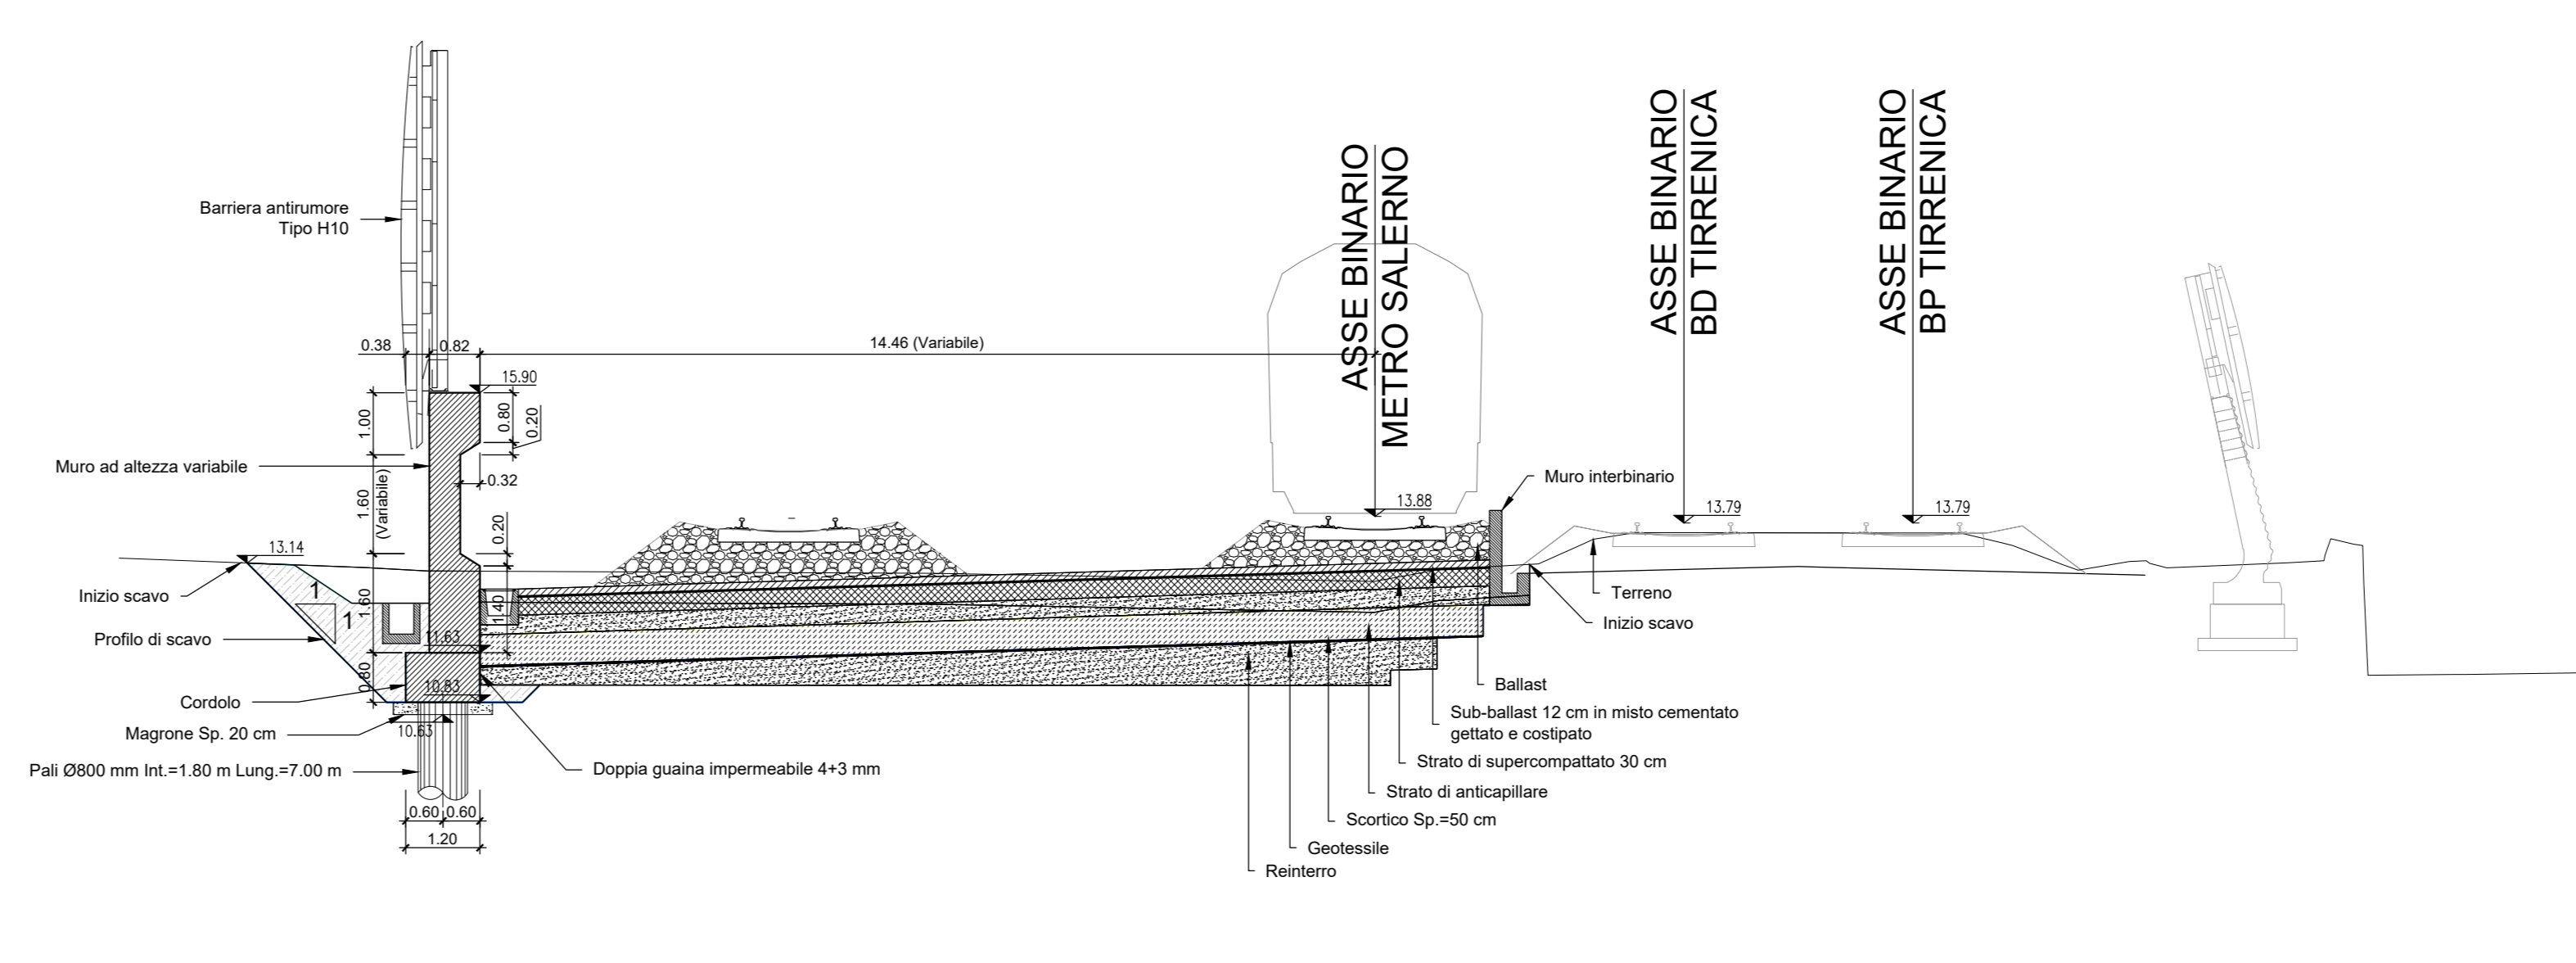

NOTA: Per movimenti terra si rimanda alle sezioni trasversali della linea

NOTA: Nell'eventualità di piccole interferenze si adatterà lo scavalco standard da 4.50 m come da Manuali RFI

NOTA: Le opere presenti lato Linea Storica appartengono al Lotto 01.

Per tabella materiali e incidenza armature vedi elab. NN1X.0.0.D.78.TT.OC.00.0.0.001

COMMITTENTE: **RFI** RETE FERROVIARIA ITALIANA
GRUPPO FERROVIE DELLO STATO ITALIANE

PROGETTAZIONE: **ITALFER** GRUPPO FERROVIE DELLO STATO ITALIANE

U.O. INFRASTRUTTURE SUD
PROGETTO DEFINITIVO
LINEA SALERNO - PONTECAGNANO AEROPORTO
COMPLETAMENTO METROPOLITANA DI SALERNO
TRATTA ARECHI - PONTECAGNANO AEROPORTO
MURI DI RECINZIONE
MU01 Muro di recinzione da Km 0+050.00 al Km 0+800.34
Pianta, prospetto e sezioni - tav 4 di 4

SCALA: 1:200

COMMESSA	LOTTO	FASE	ENTE	TIPO DOC.	OPERA/DISCIPLINA	PROGR.	REV.
NN1X	00	D	78	P9	MU0100	004	C

Rev.	Descrizione	Redatto	Data	Verificato	Data	Approvato	Data	Autorizzato Data
A	Emissione Esecutiva	F. Duranti	Set-2020	G. Romano	Set-2020	M. Di Stefano	Set-2020	01/10/2020
B	Emissione Esecutiva	F. Duranti	Ott-2020	G. Romano	Ott-2020	M. Di Stefano	Ott-2020	01/10/2020
C	Emissione Esecutiva	F. Duranti	Gen-2021	G. Romano	Gen-2021	M. Di Stefano	Gen-2021	01/10/2021

nn. Elab.: _____