

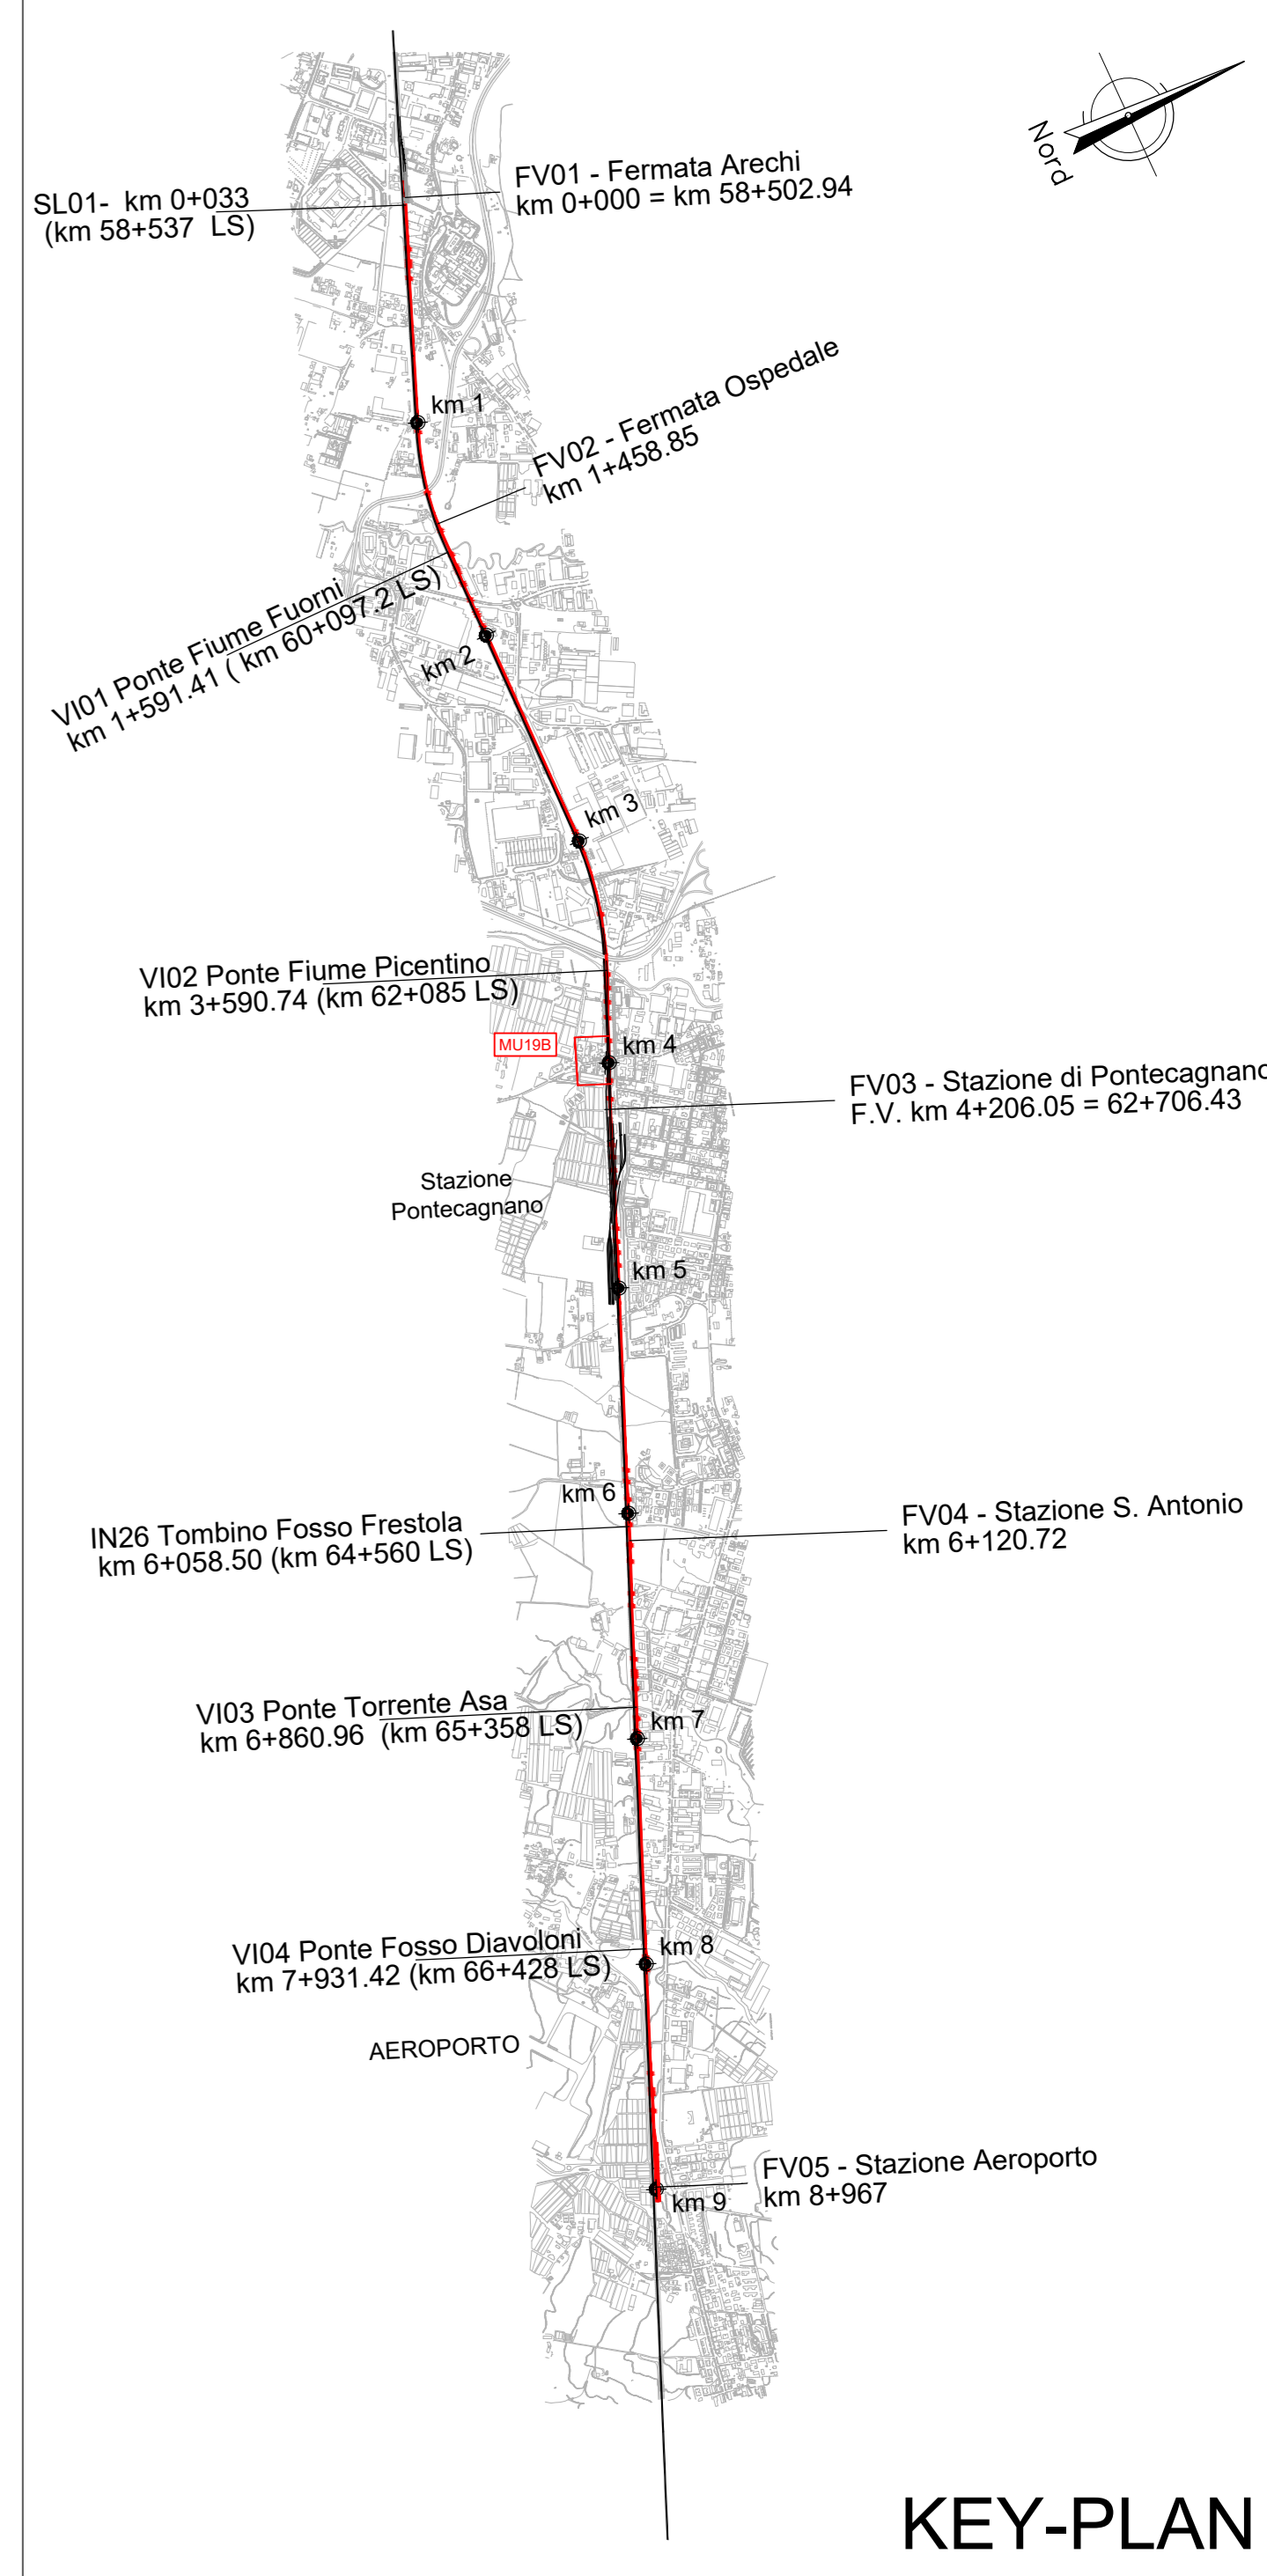



MURO DI RECINZIONE MU14
PIANTA
Scala 1:200

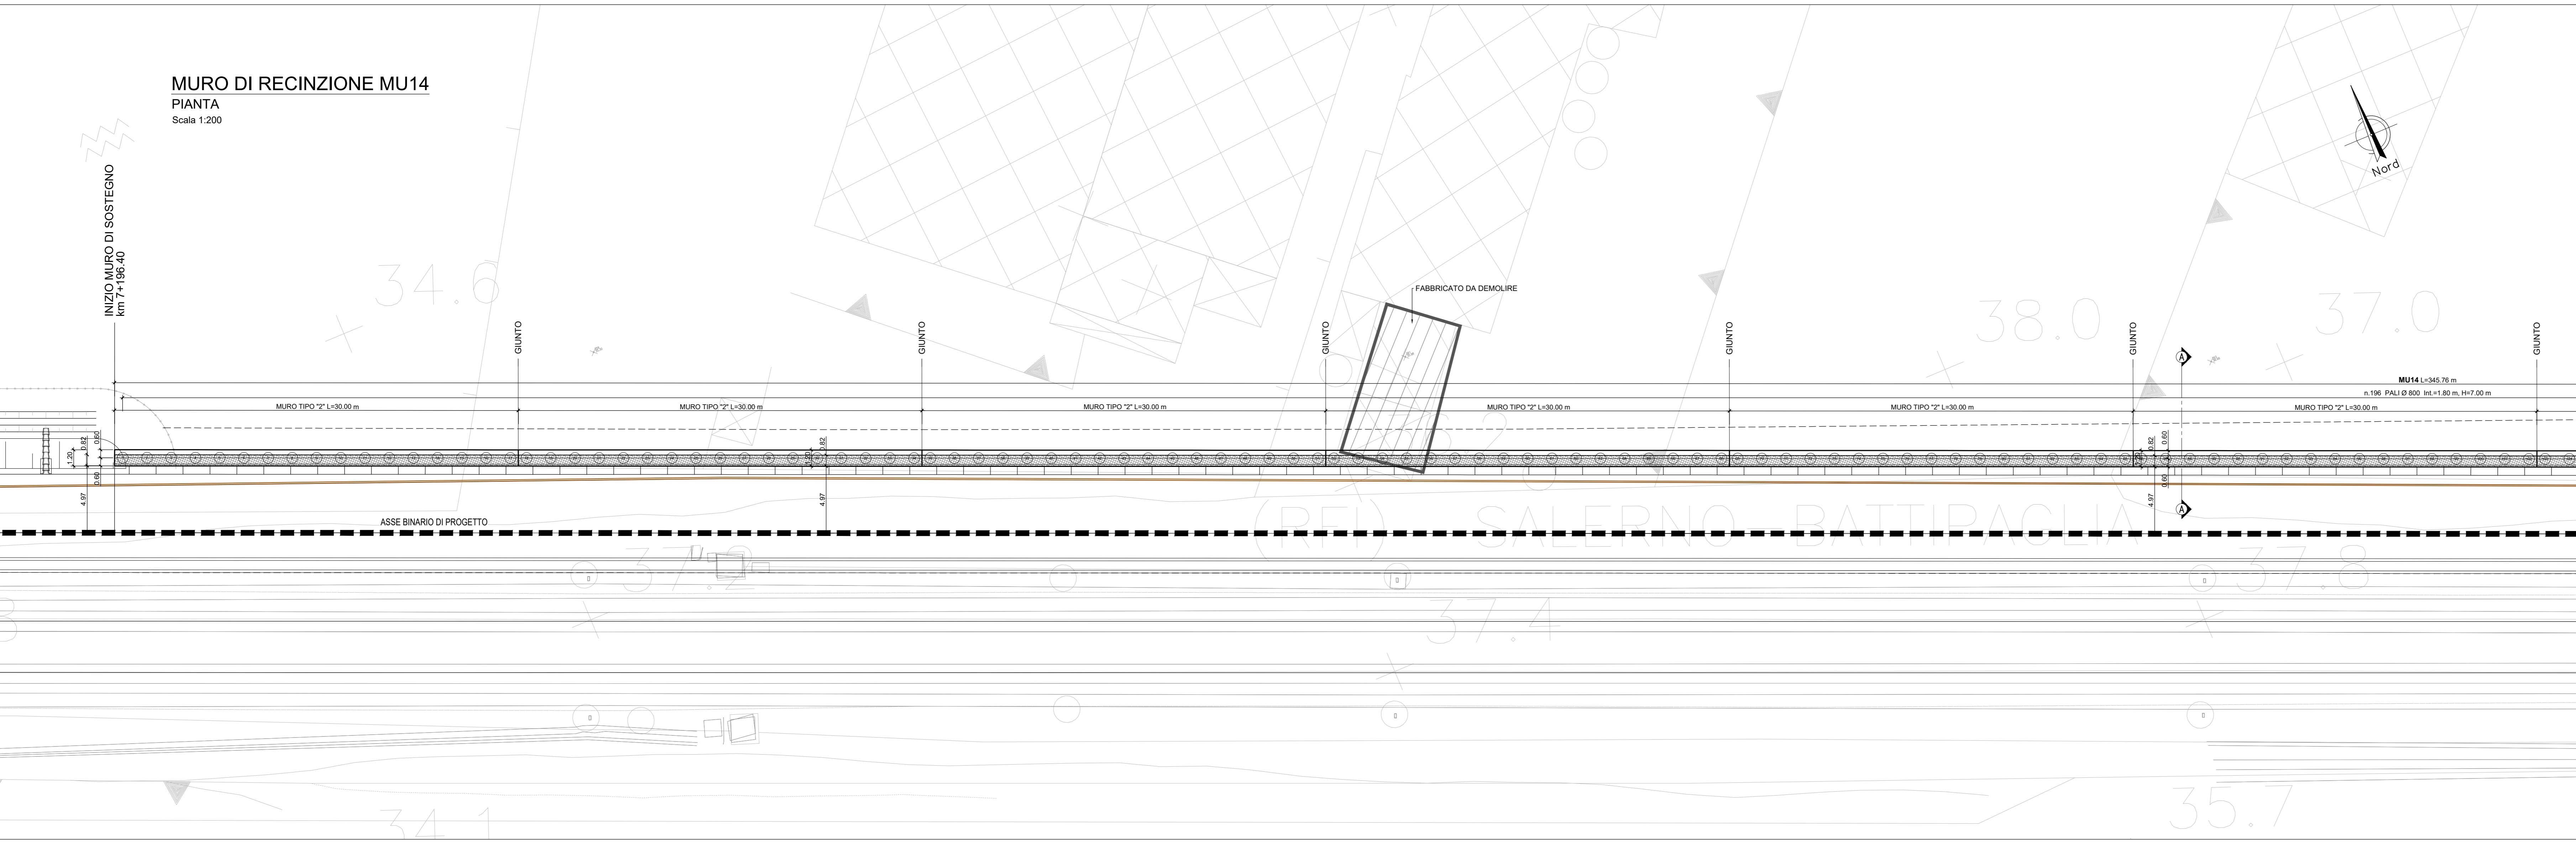

MURO DI RECINZIONE MU14
PROSPETTO
Scala 1:200

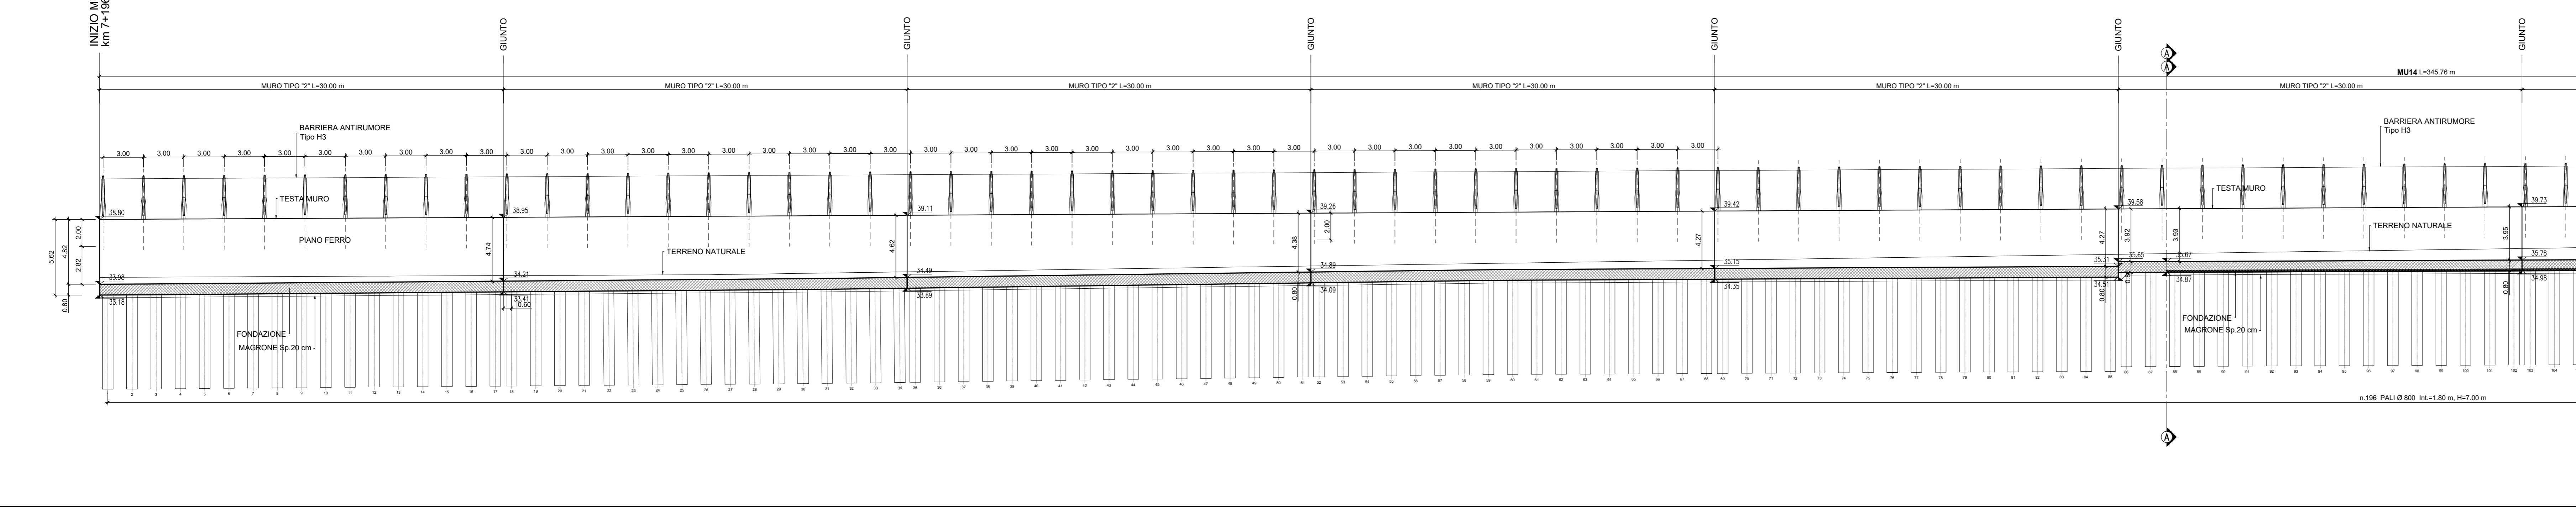

MURO DI RECINZIONE "TIPO 2"
SEZIONE TRASVERSALE TIPICA A-A
Scala 1:100

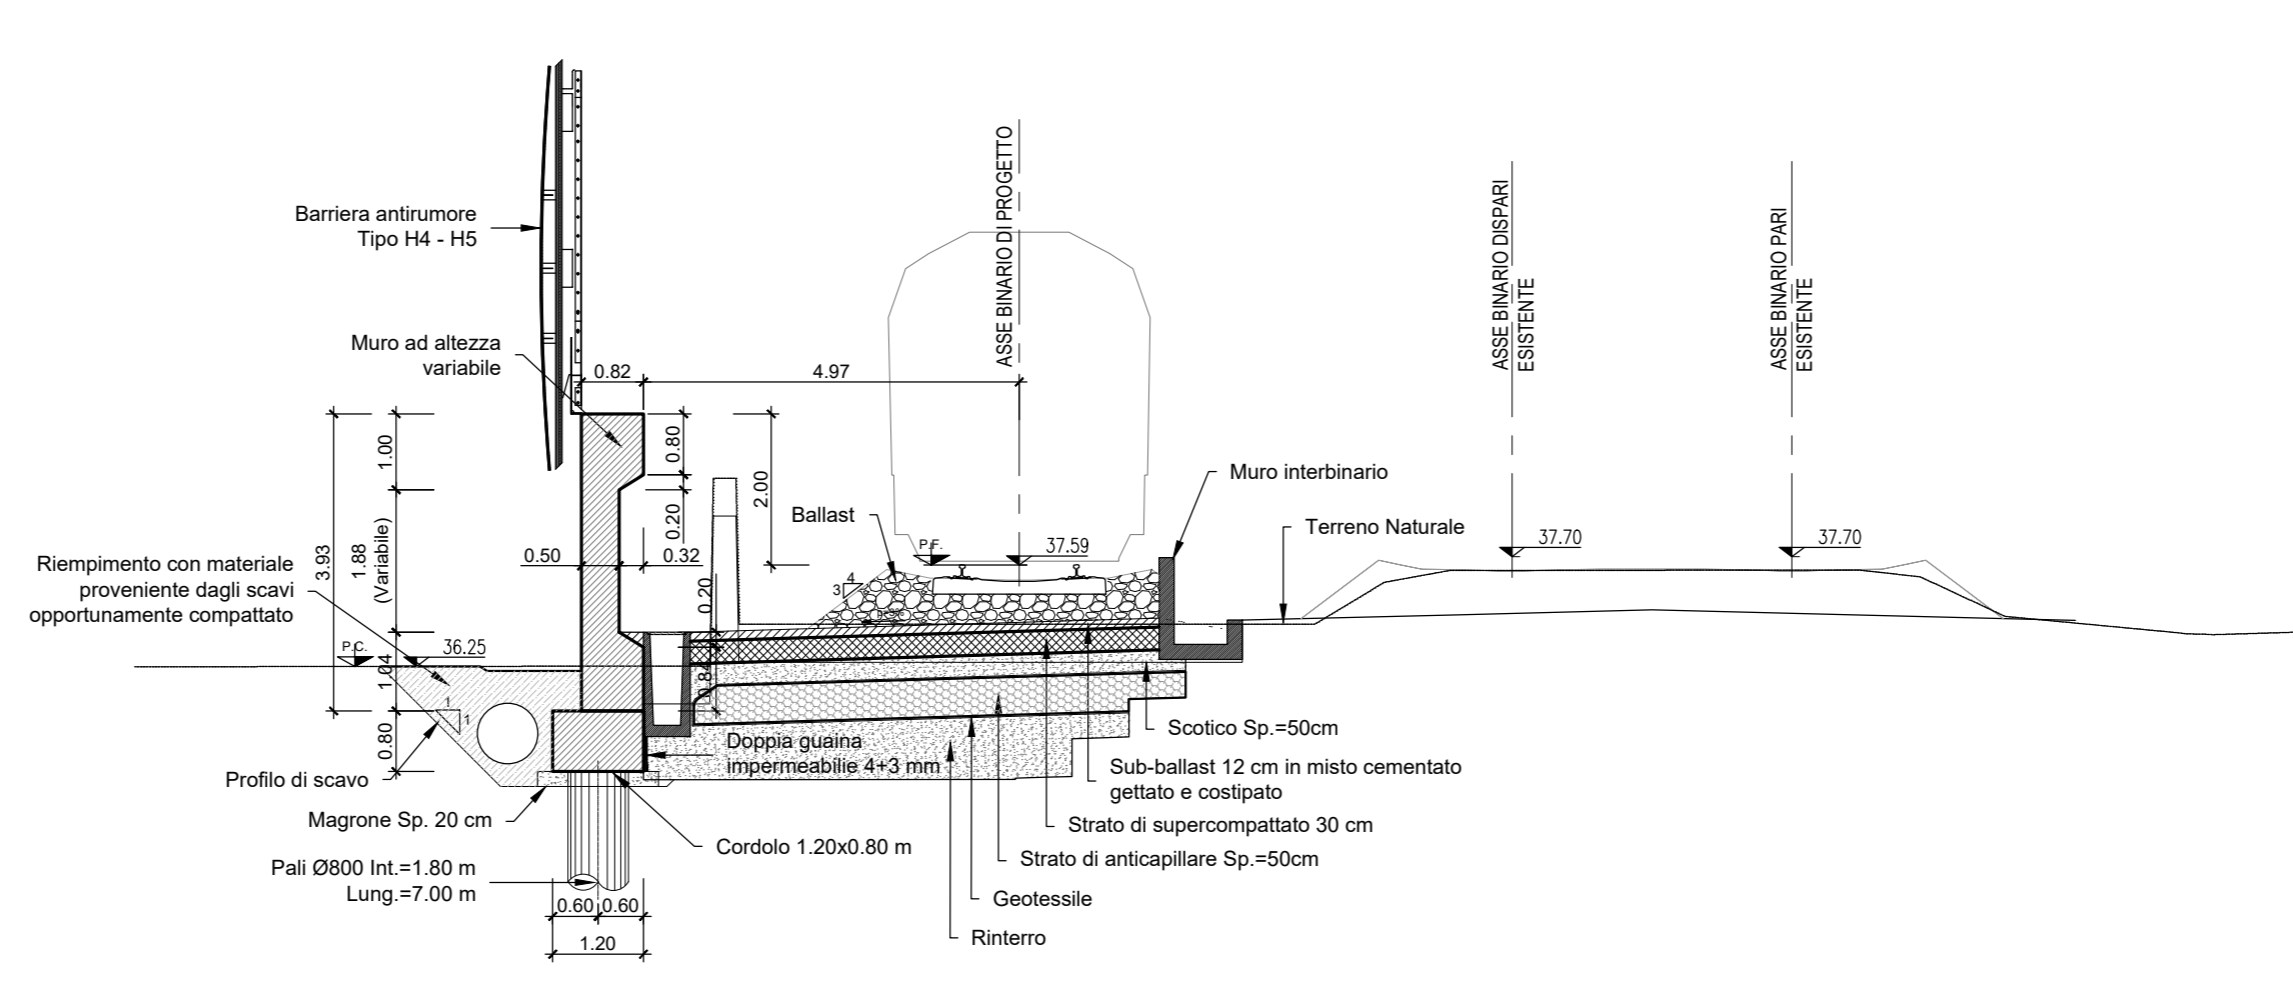

NOTA: Per movimenti terra si rimanda alle sezioni trasversali della linea

NOTA: Nell'eventualità di piccole interferenze si adotterà lo scavalco standard da 4.50 m come da Manuali RFI

NOTA: Le opere presenti lato Linea Storica appartengono al Lotto 01.

Per tabella materiali e incidenza armature vedi elab. NN1X.0.0.D.78.TT.OC.00.0.0.001

COMMITTENTE: **RFI** RETE FERROVIARIA ITALIANA GRUPPO FERROVIE DELLO STATO ITALIANE

PROGETTAZIONE: **ITALFERR** GRUPPO FERROVIE DELLO STATO ITALIANE

U.O. INFRASTRUTTURE SUD

PROGETTO DEFINITIVO

LINEA SALERNO - PONTECAGNANO AEROPORTO
COMPLETAMENTO METROPOLITANA DI SALERNO
TRATTA ARECHI - PONTECAGNANO AEROPORTO
MURI DI RECINZIONE
MU14 Muro di recinzione dal Km 7+196.40 al Km 7+897.73
Pianta, prospetto e sezioni - tav 1 di 4

SCALA: 1:200

| Rev. | Descrizione | Redatto | Data | Verificato | Data | Approvato | Data | Autorizzato Dal |
|------|---------------------|------------|----------|------------|----------|---------------|----------|-----------------|
| A | Emissione Esecutiva | F. Duranti | Set-2020 | G. Romano | Set-2020 | M. Di Stefano | Set-2020 | G. Di Stefano |
| B | Emissione Esecutiva | F. Duranti | Ott-2020 | G. Romano | Ott-2020 | M. Di Stefano | Ott-2020 | G. Di Stefano |
| C | Emissione Esecutiva | F. Duranti | Gen-2021 | G. Romano | Gen-2021 | M. Di Stefano | Gen-2021 | G. Di Stefano |

COMMESSA LOTTO FASE ENTE TIPO DOC. OPERA/DISCIPLINA Progr. REV.

NN1X 00 D 78 P9 MU14 00 001 C

nn. Elab.: _____