


KEY-PLAN

NOTA: Per movimenti terra si rimanda alle sezioni trasversali della linea


NOTA: Nell'eventualità di piccole interferenze si adotterà lo scavalco standard da 4.50 m come da Manuali RFI

NOTA: Le opere presenti lato Linea Storica appartengono al Lotto 01.

Per tabella materiali e incidenza armature vedi elab. NN1X.0.0.D.78.TT.OC.00.0.0.001

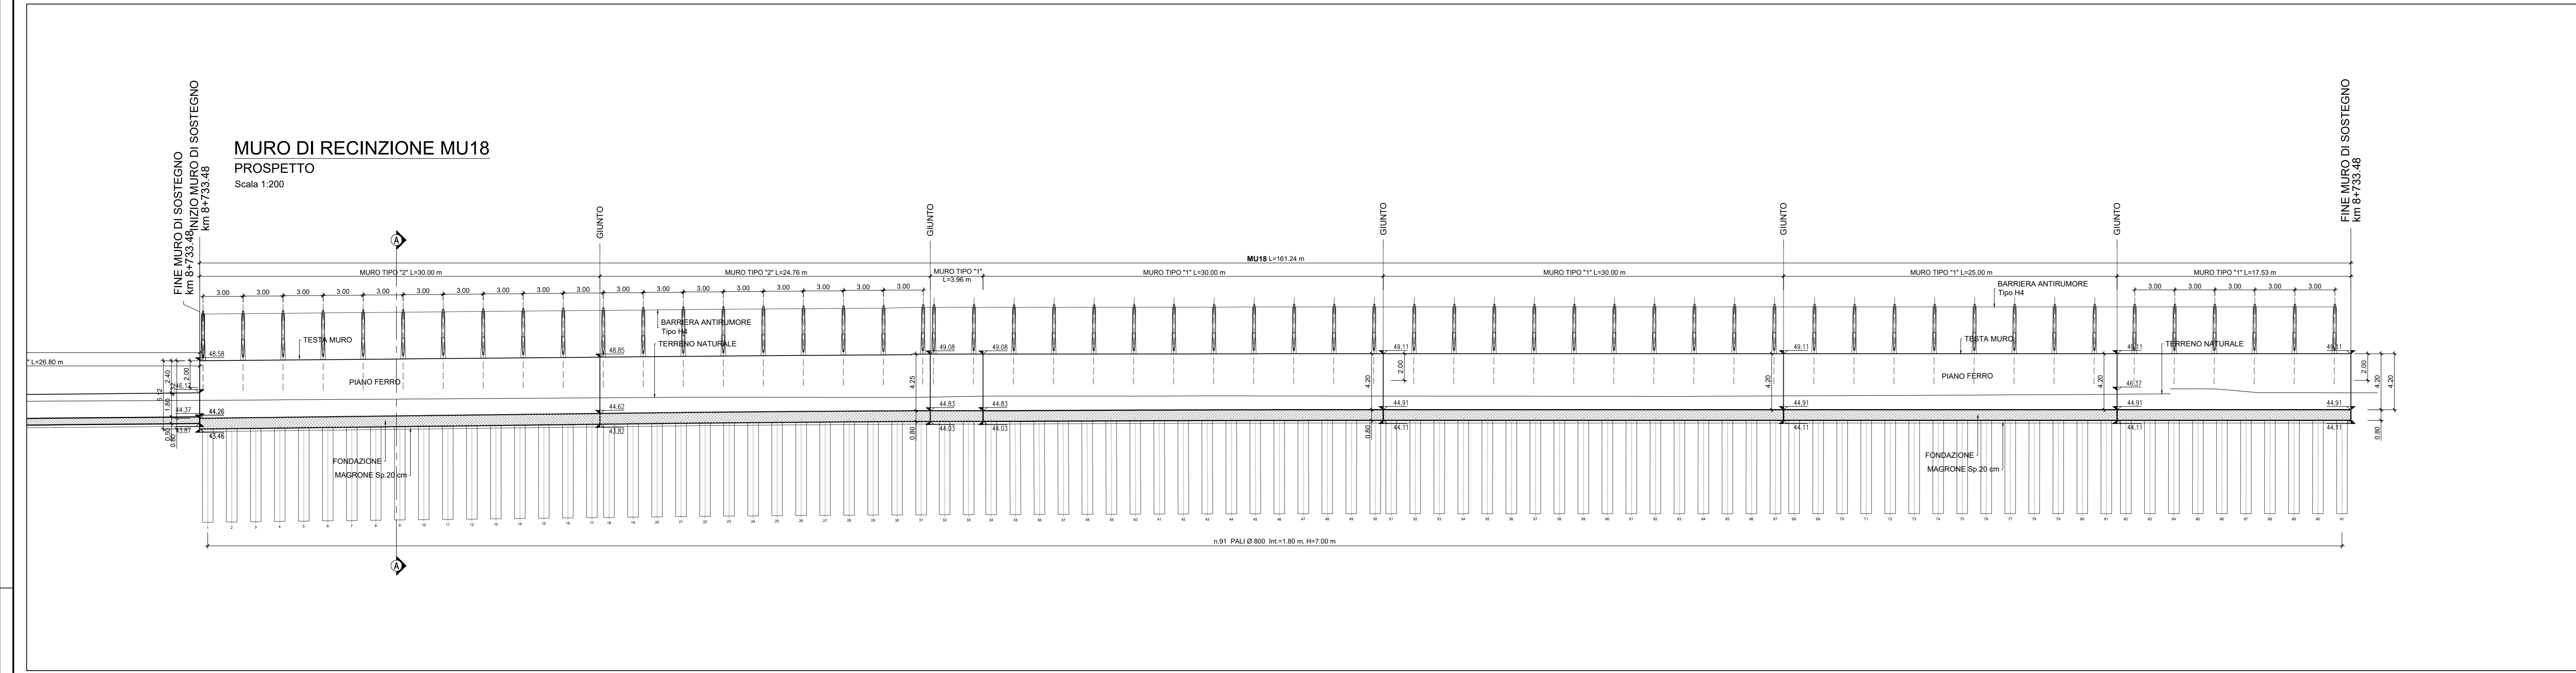

MURO DI RECINZIONE "TIPO 2"
SEZIONE TRASVERSALE TIPICA A-A

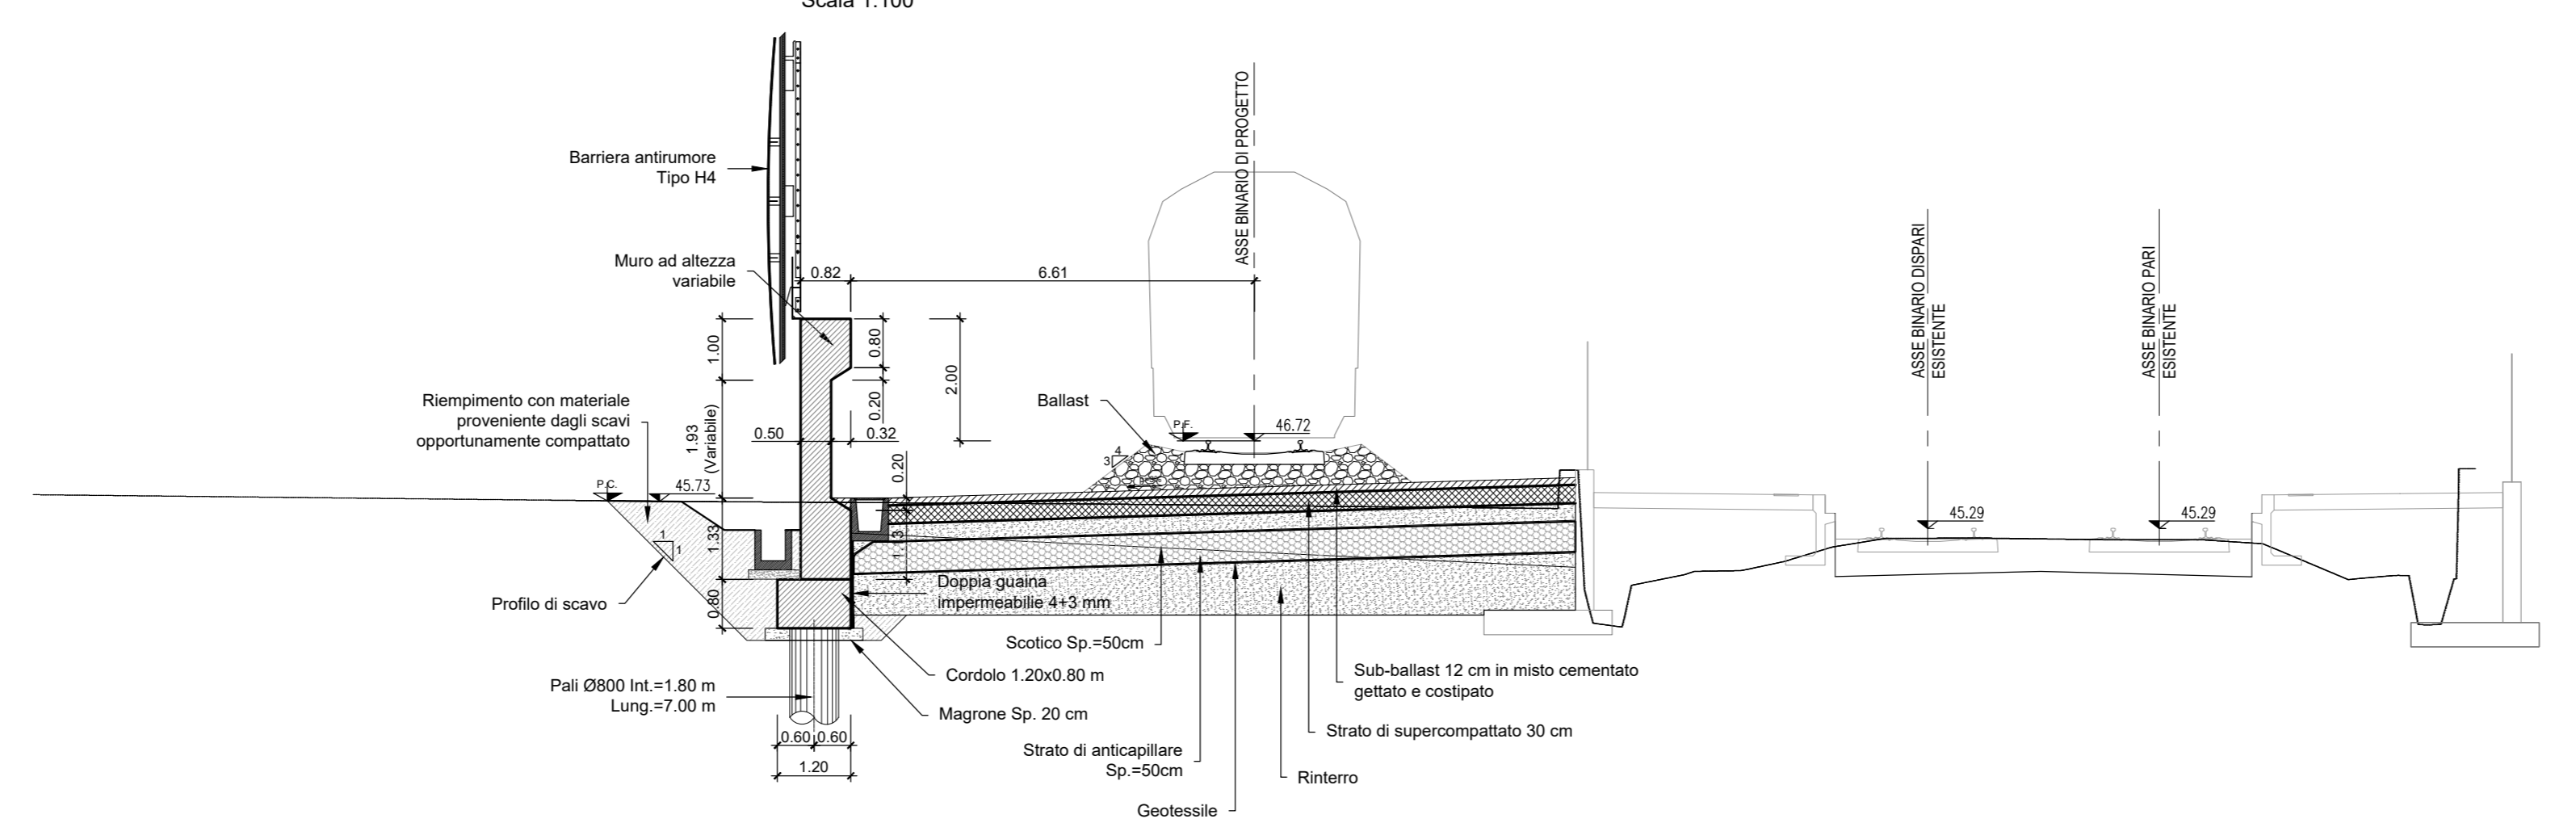

COMMITTENTE:  **RFI**
RETE FERROVIARIA ITALIANA
GRUPPO FERROVIE DELLO STATO ITALIANE

PROGETTAZIONE:  **ITALFER**
GRUPPO FERROVIE DELLO STATO ITALIANE

U.O. INFRASTRUTTURE SUD

PROGETTO DEFINITIVO

LINEA SALERNO - PONTECAGNANO AEROPORTO
COMPLETAMENTO METROPOLITANA DI SALERNO
TRATTA ARECHI - PONTECAGNANO AEROPORTO
MURI DI RECINZIONE
MU18 Muro di recinzione dal Km 8+733.48 al Km 8+891.00
Pianta, prospetto e sezioni

SCALA: 1:200

COMMESSA	LOTTO	FASE	ENTE	TIPO DOC.	OPERA/DISCIPLINA	PROGR.	REV.
NN1X	00	D	78	P9	MU1800	001	C

Rev.	Descrizione	Redatto	Data	Verificato	Data	Approvato	Data	Autorizzato
A	Emissione Esecutivo	F. Duranti	Set-2020	G. Romano	Set-2020	M. Di Stefano	Set-2020	01/24/21
B	Emissione Esecutivo	F. Duranti	Ott-2020	G. Romano	Ott-2020	M. Di Stefano	Ott-2020	01/24/21
C	Emissione Esecutivo	F. Duranti	Gen-2021	G. Romano	Gen-2021	M. Di Stefano	Gen-2021	01/24/21

nn. Elab.: _____