

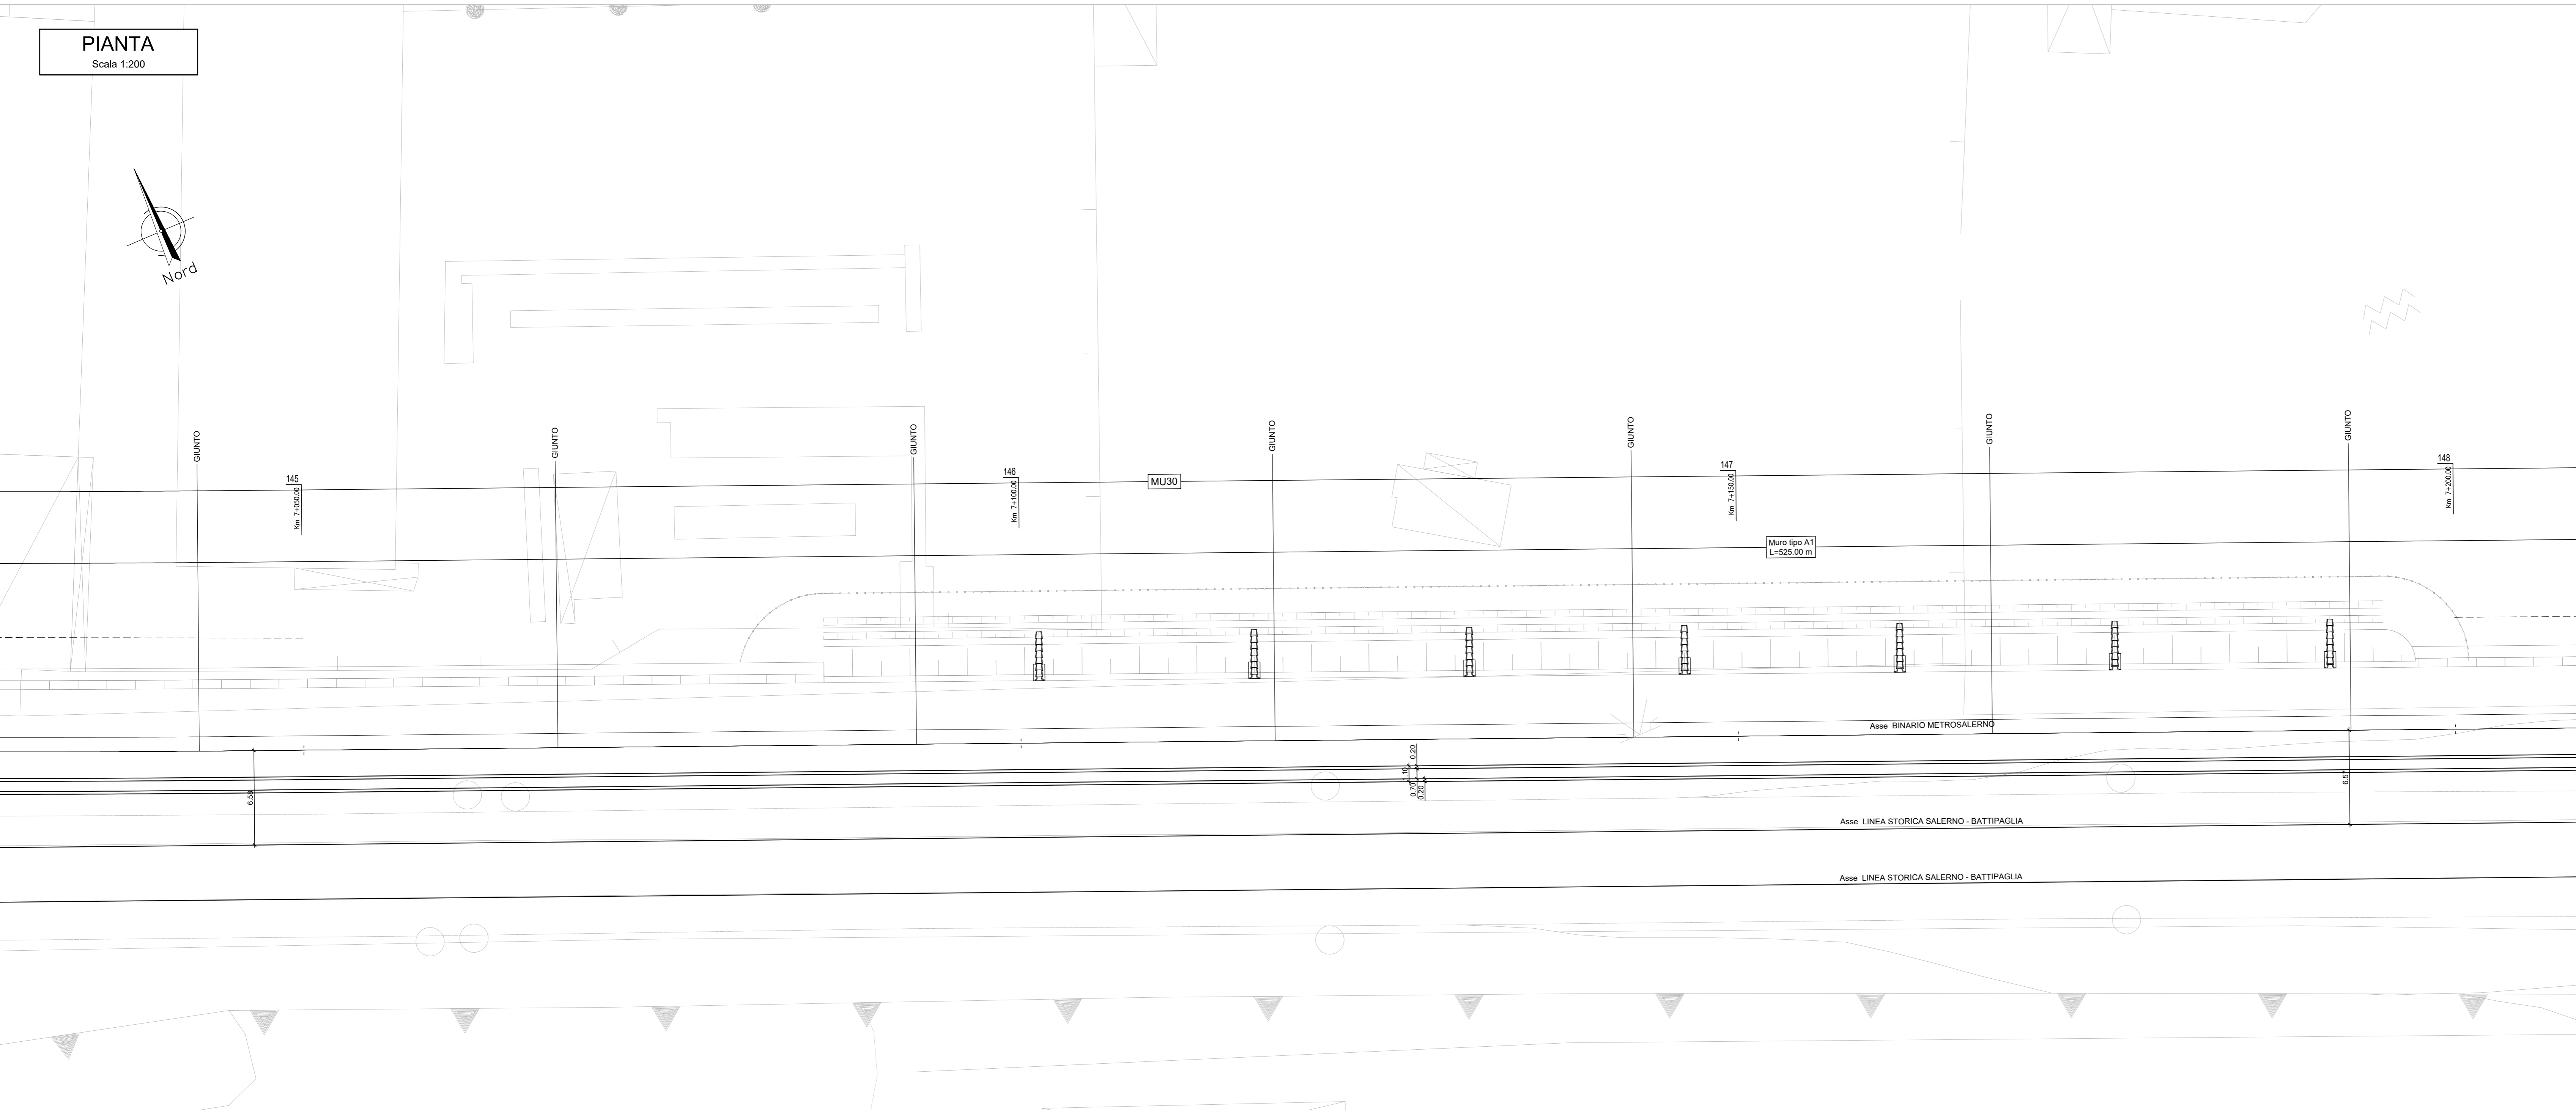




PIANTA
Scala 1:200

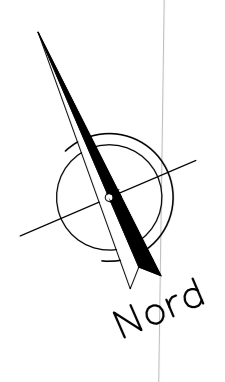

PROSPETTO
Scala 1:200

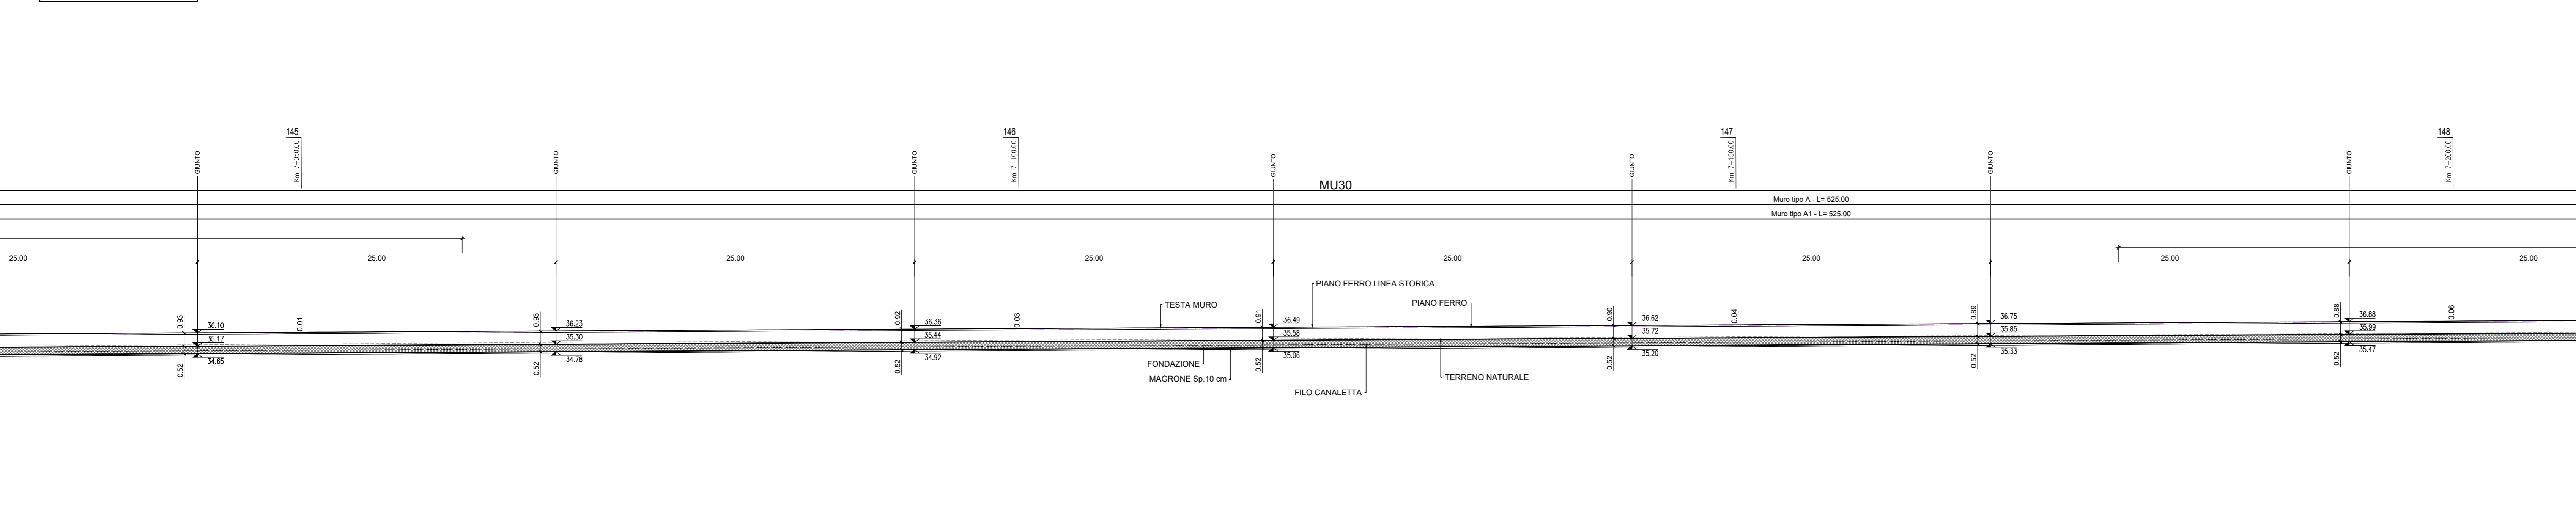

MURI DI INTERBINARIO "TIPO A1"
SEZIONE 152 prog. 7+400.00
Scala 1:100

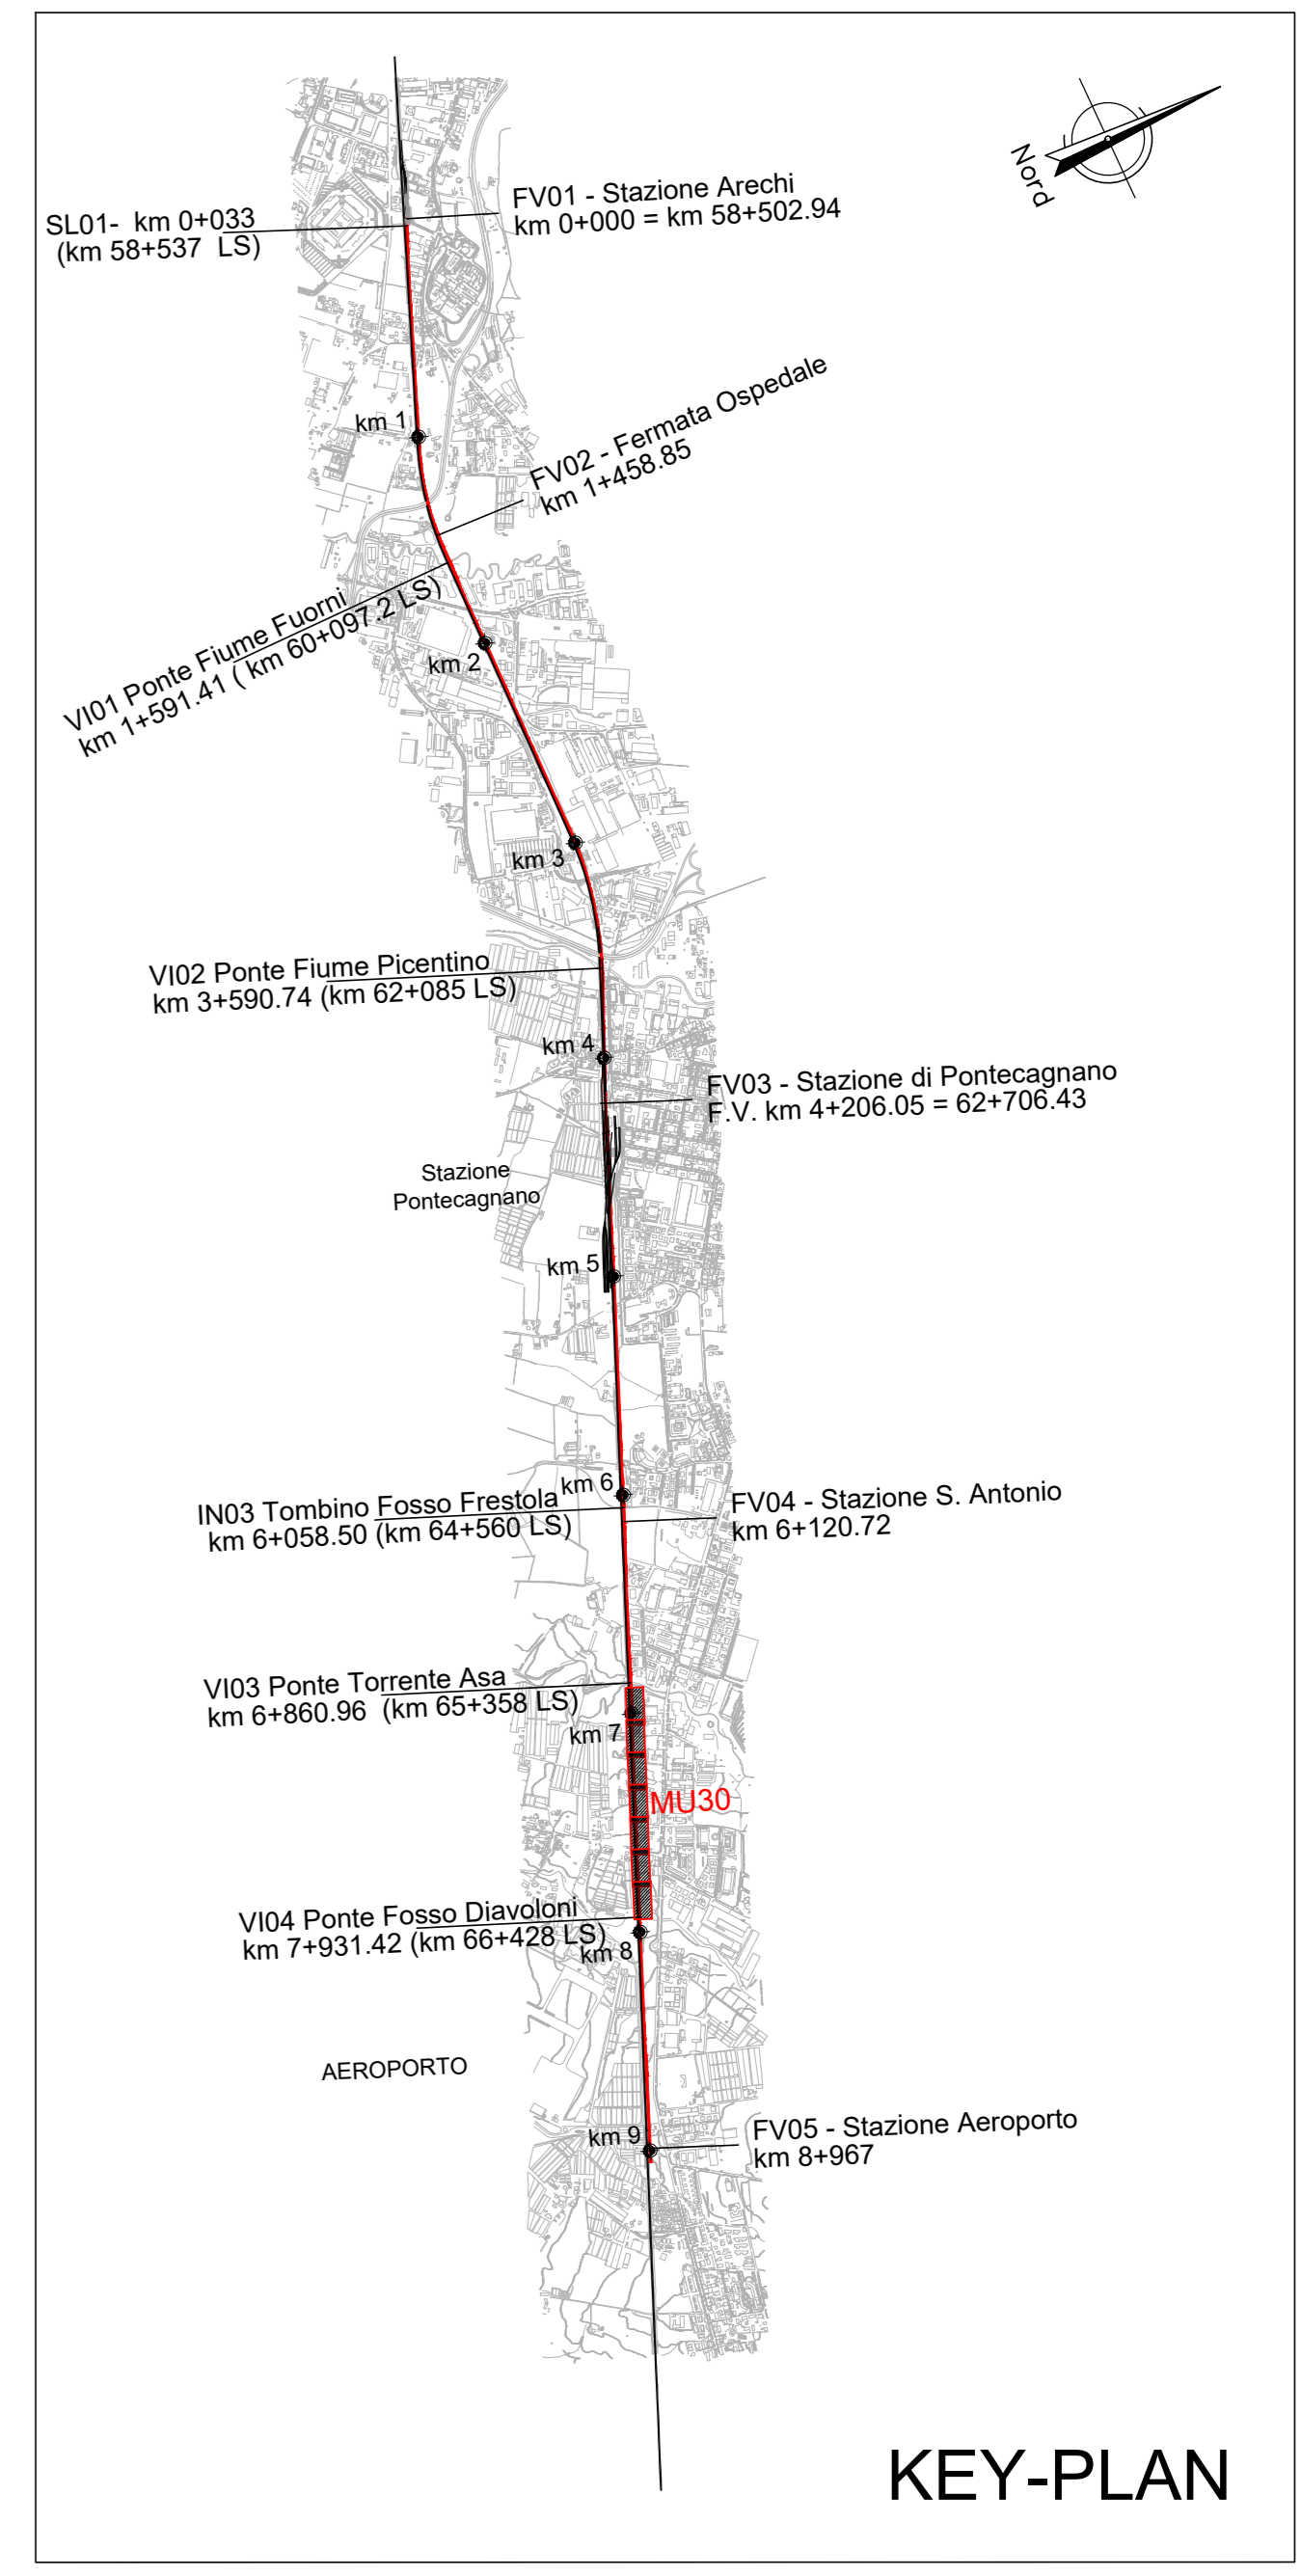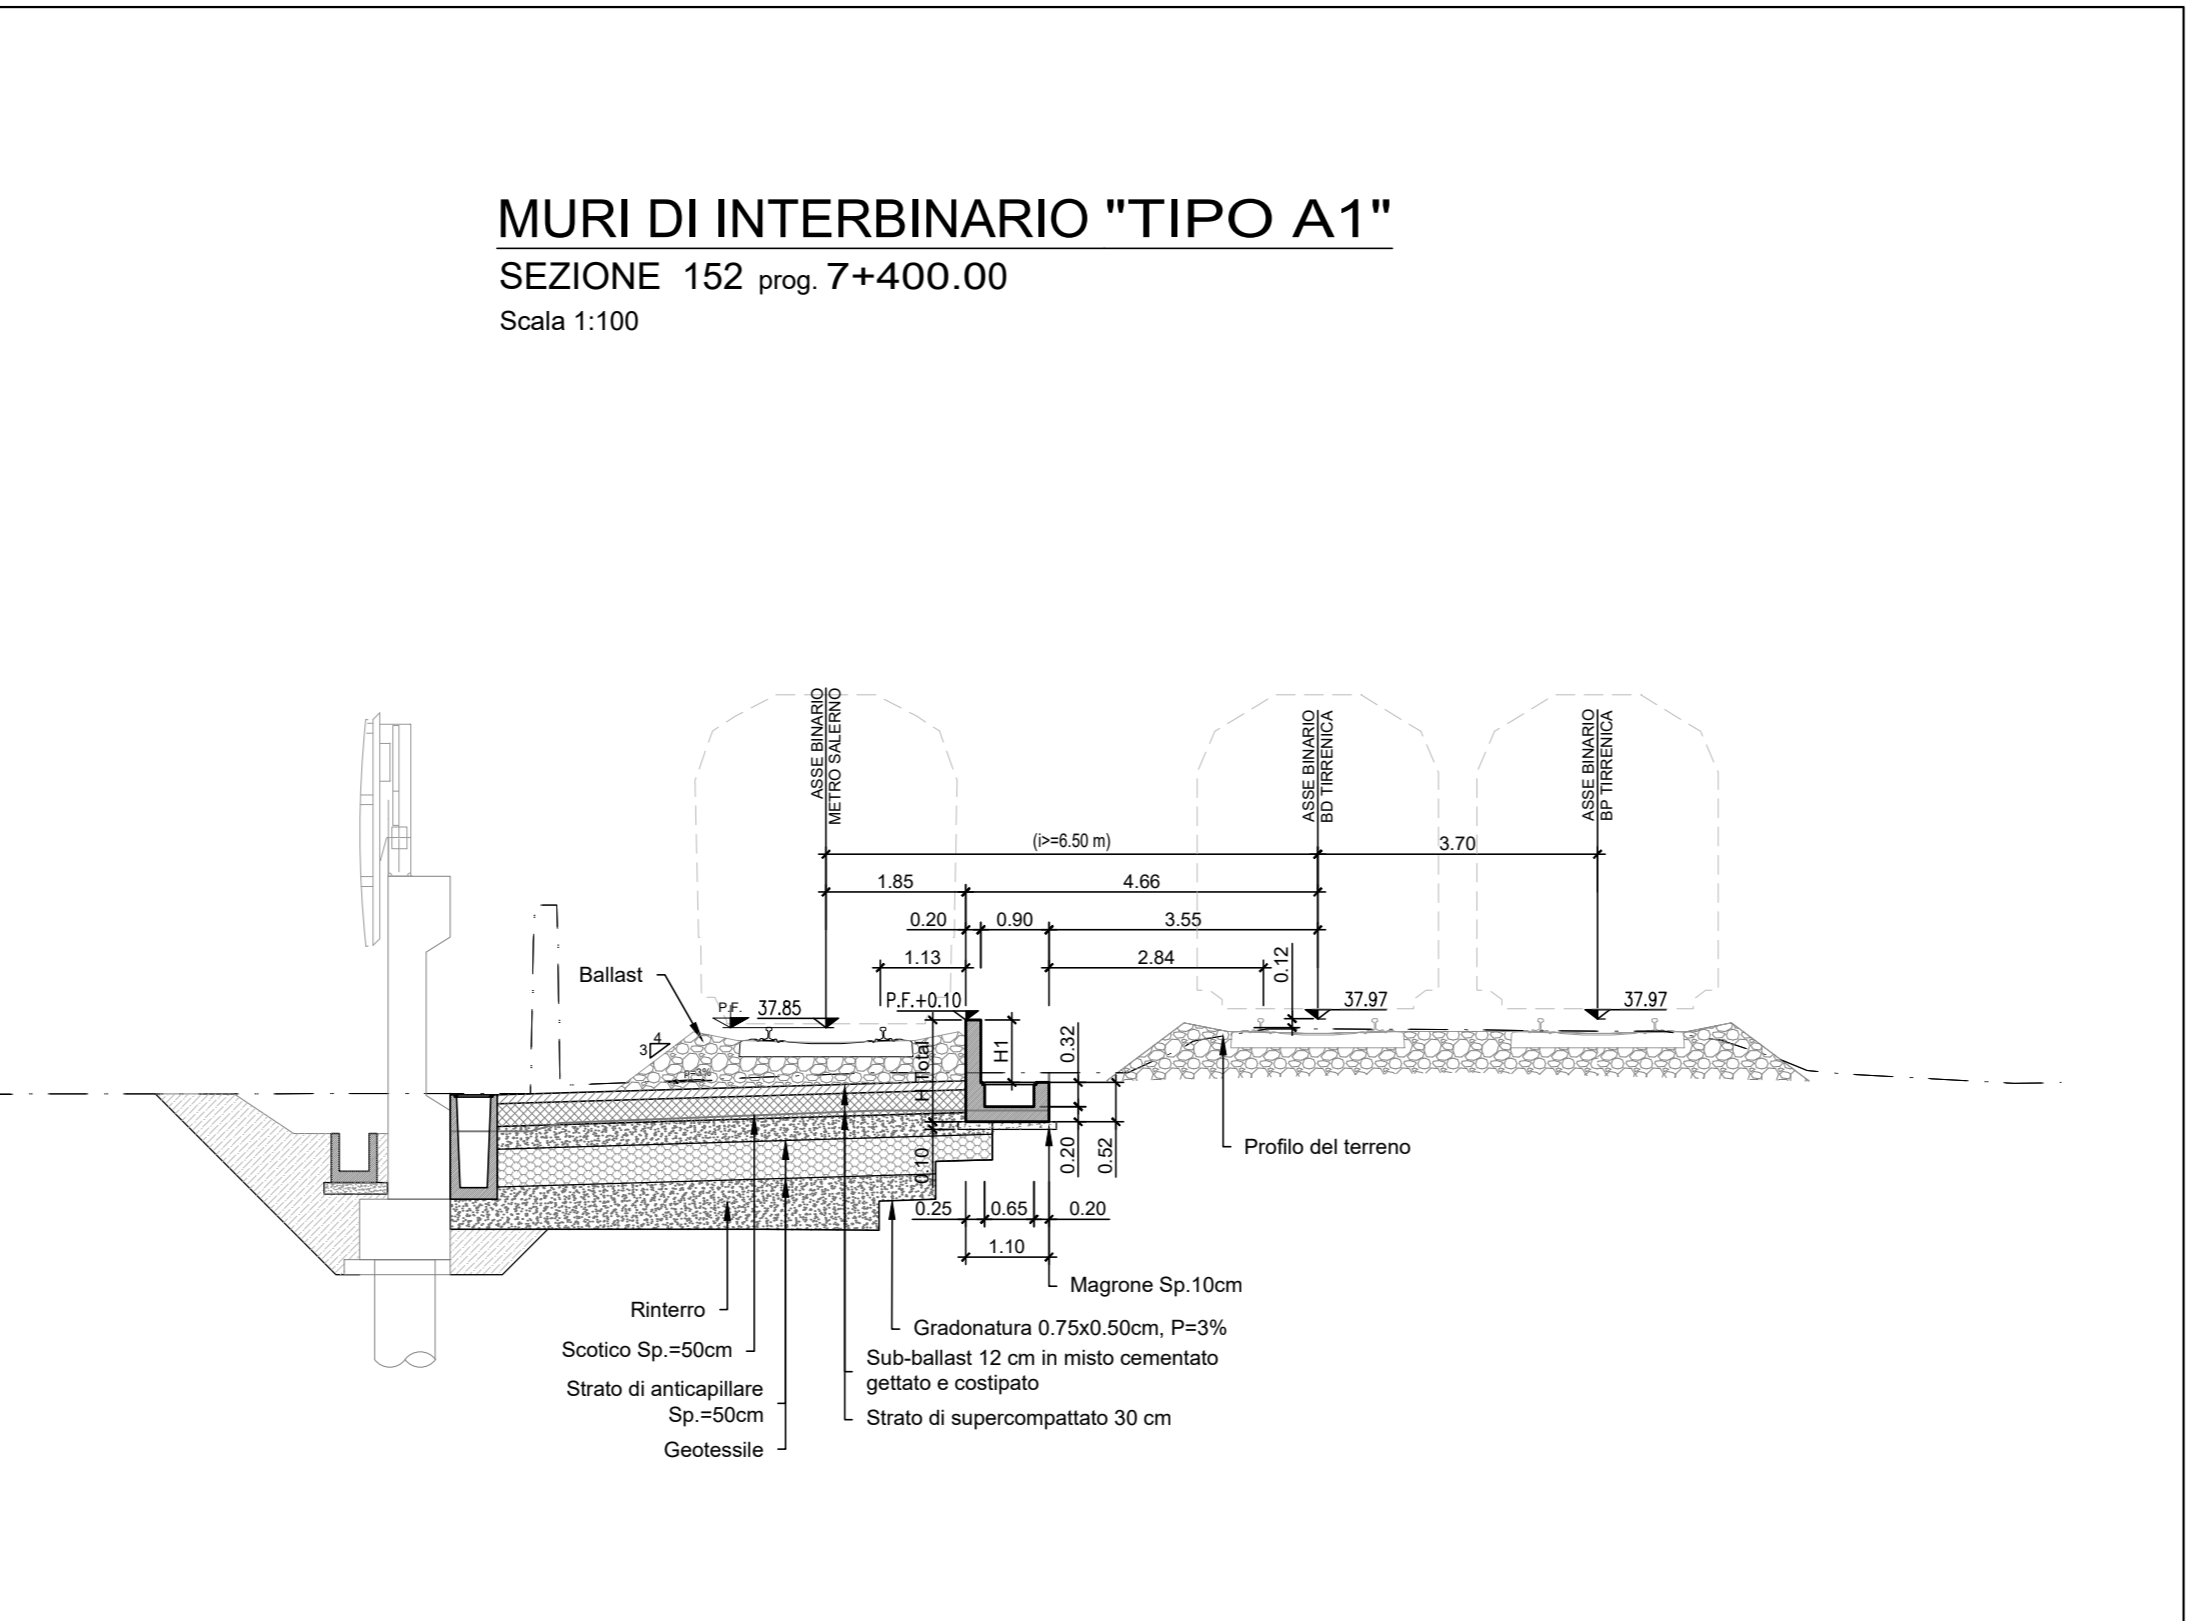

KEY-PLAN

Per tabella materiali e incidenza armature vedi elab. NN1X.0.0.D.78.CM.00.06.0.0.001

MU30

TIPO MURO	INIZIO PROG.	FINE PROG.	H1 - Min.	H1 - Max.	Htotal-Min.	Htotal-Max.
A1	km 6+892.72	km 7+417.72	0,82m	1,02m	1,34m	1,54m
A1	km 7+417.72	km 7+897.38	0,83m	0,93m	1,35m	1,45m

COMMITTENTE: 
 PROGETTAZIONE: 

U.O. INFRASTRUTTURE SUD
PROGETTO DEFINITIVO
LINEA SALERNO - PONTECAGNANO AEROPORTO
COMPLETAMENTO METROPOLITANA DI SALERNO
TRATTA ARECHI - PONTECAGNANO AEROPORTO
 MURI DI INTERBINARIO
 MU30 Muro di interbinario dal Km 6+892.58 al Km 7+916.86
 Piano-profilo di progetto tav 2 di 7

SCALA:
1:200

COMMESSA LOTTO FASE ENTE TIPO DOC. OPERA/DISCIPLINA Progr. REV.

NN1X 00 D 78 P9 MU3000 002 C

Rev.	Descrizione	Redatto	Data	Verificato	Data	Approvato	Data	Autorizzato Data
A	Emissione Esecutiva	[Signature]	Set-2020	G. Romano	Set-2020	M. Di Stefano	Set-2020	01/10/2021
B	Emissione Esecutiva	[Signature]	Set-2020	G. Romano	Set-2020	M. Di Stefano	Set-2020	01/10/2021
C	Emissione Esecutiva	[Signature]	Gen-2021	G. Romano	Gen-2021	M. Di Stefano	Gen-2021	01/10/2021

nn. Elab.: NN1X.0.0.D.78.P9.MU.30.0.0.002.C