

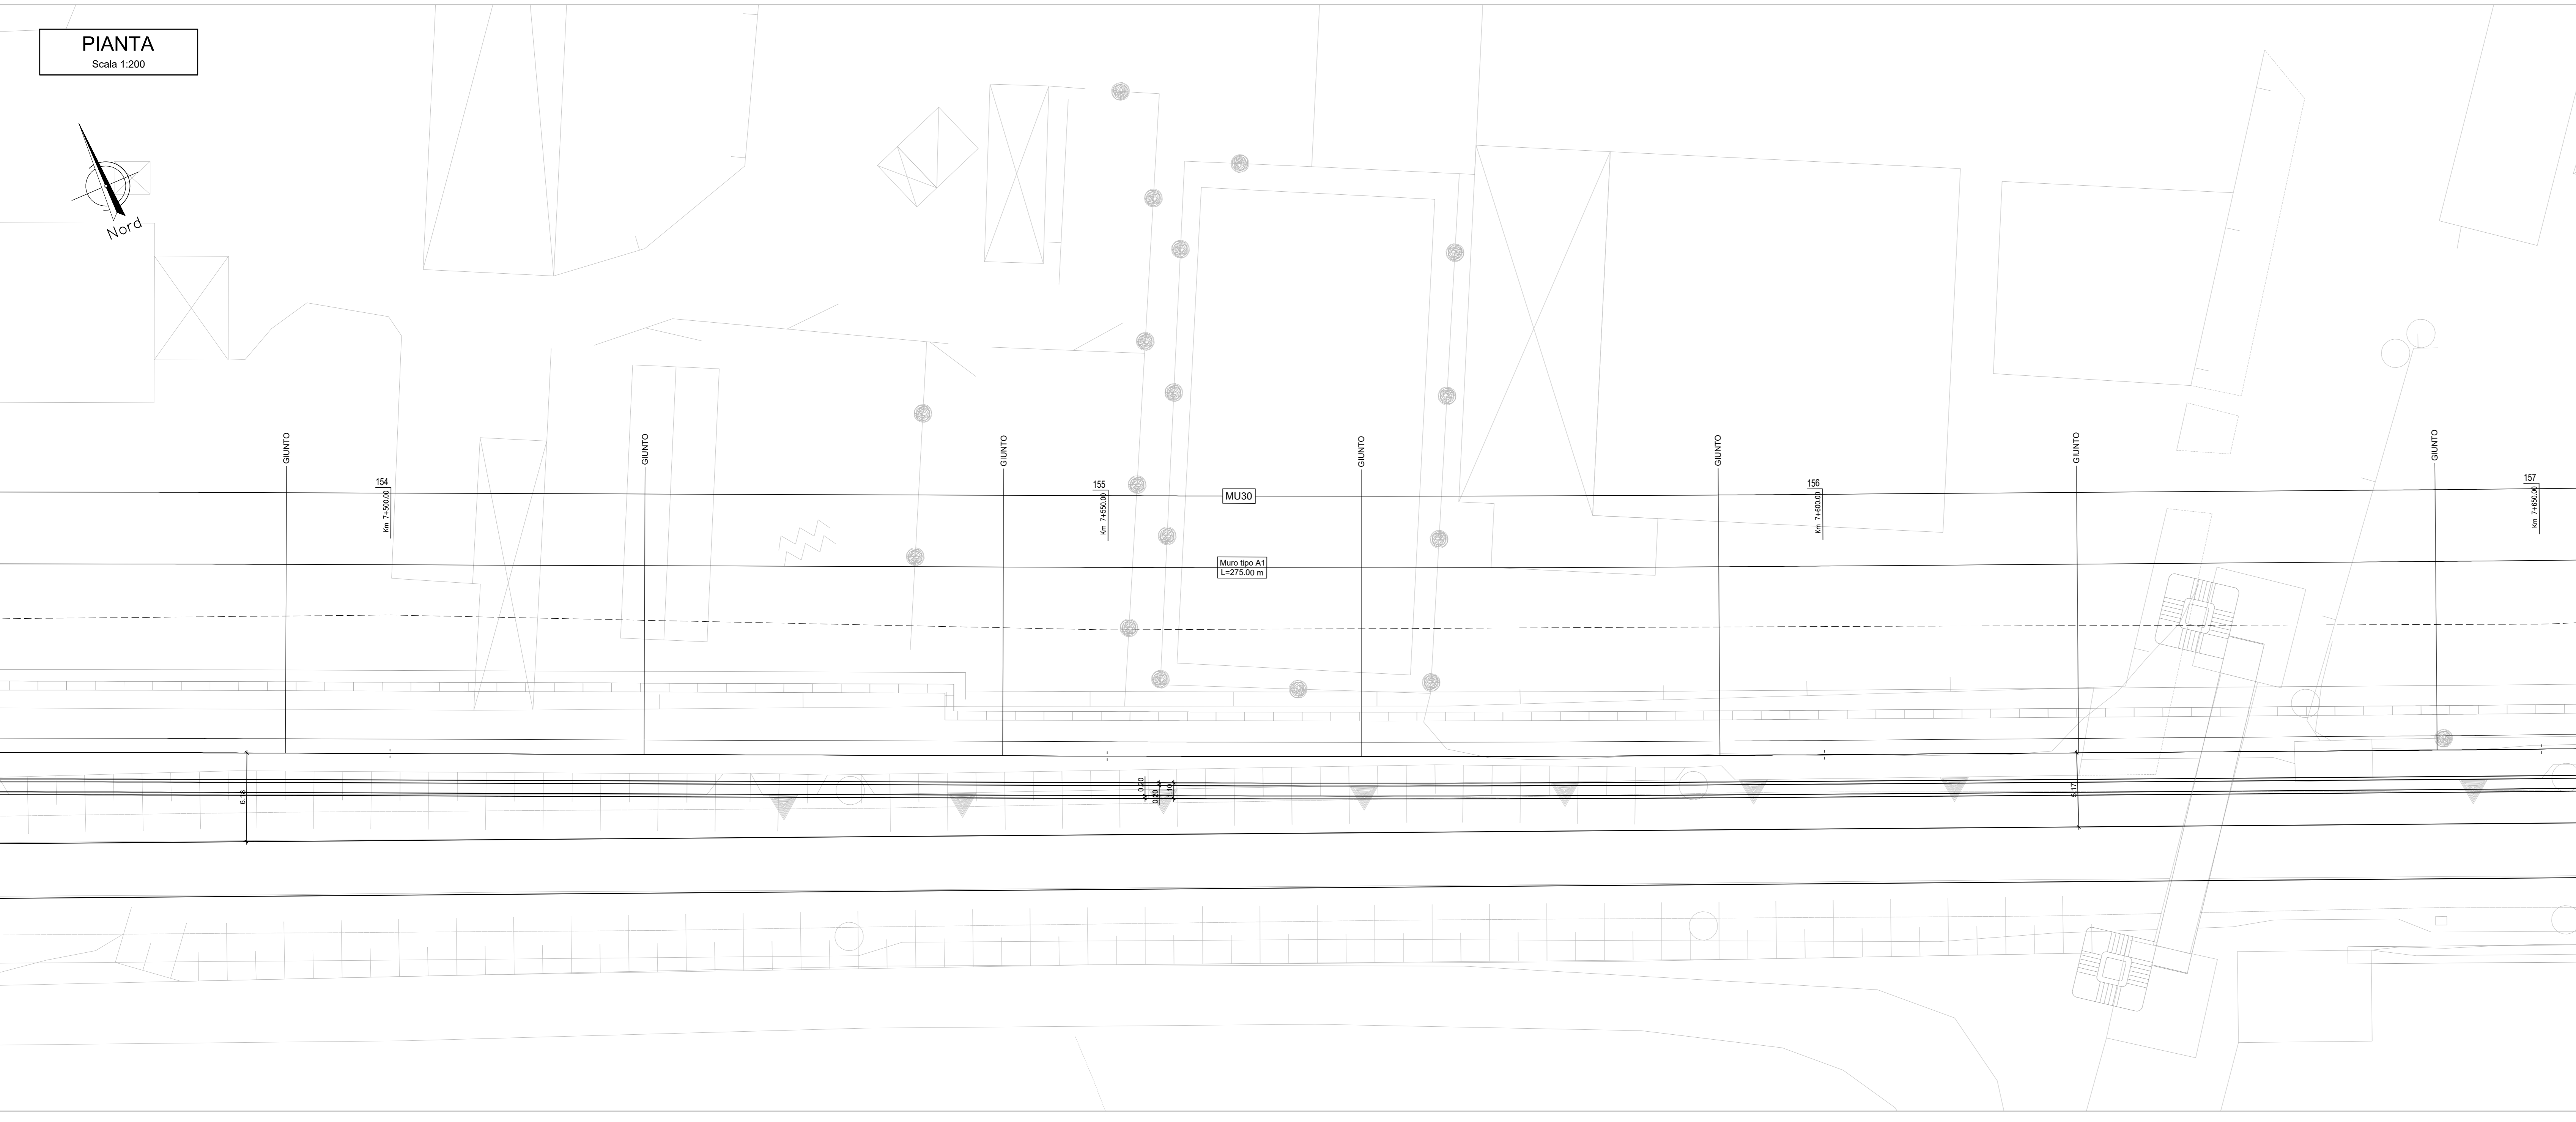




**PIANTA**  
Scala 1:200

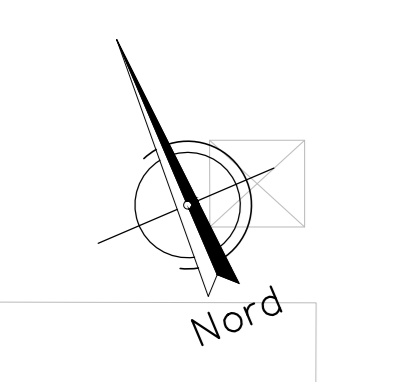

**PROSPETTO**  
Scala 1:200

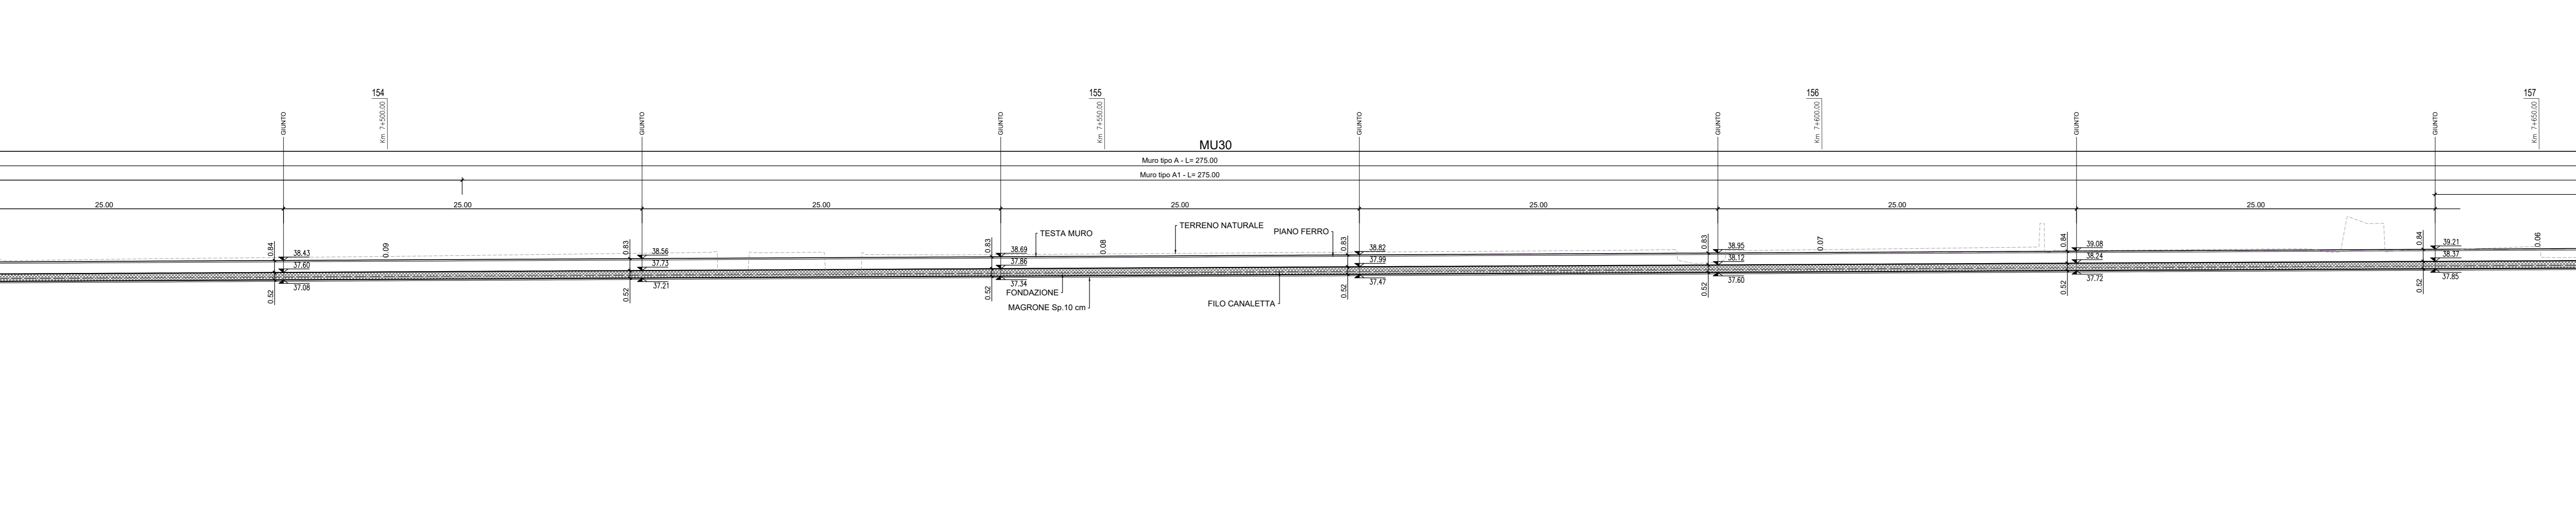

**MURI DI INTERBINARIO "TIPO A1"**  
SEZIONE 152 prog. 7+400.00  
Scala 1:100

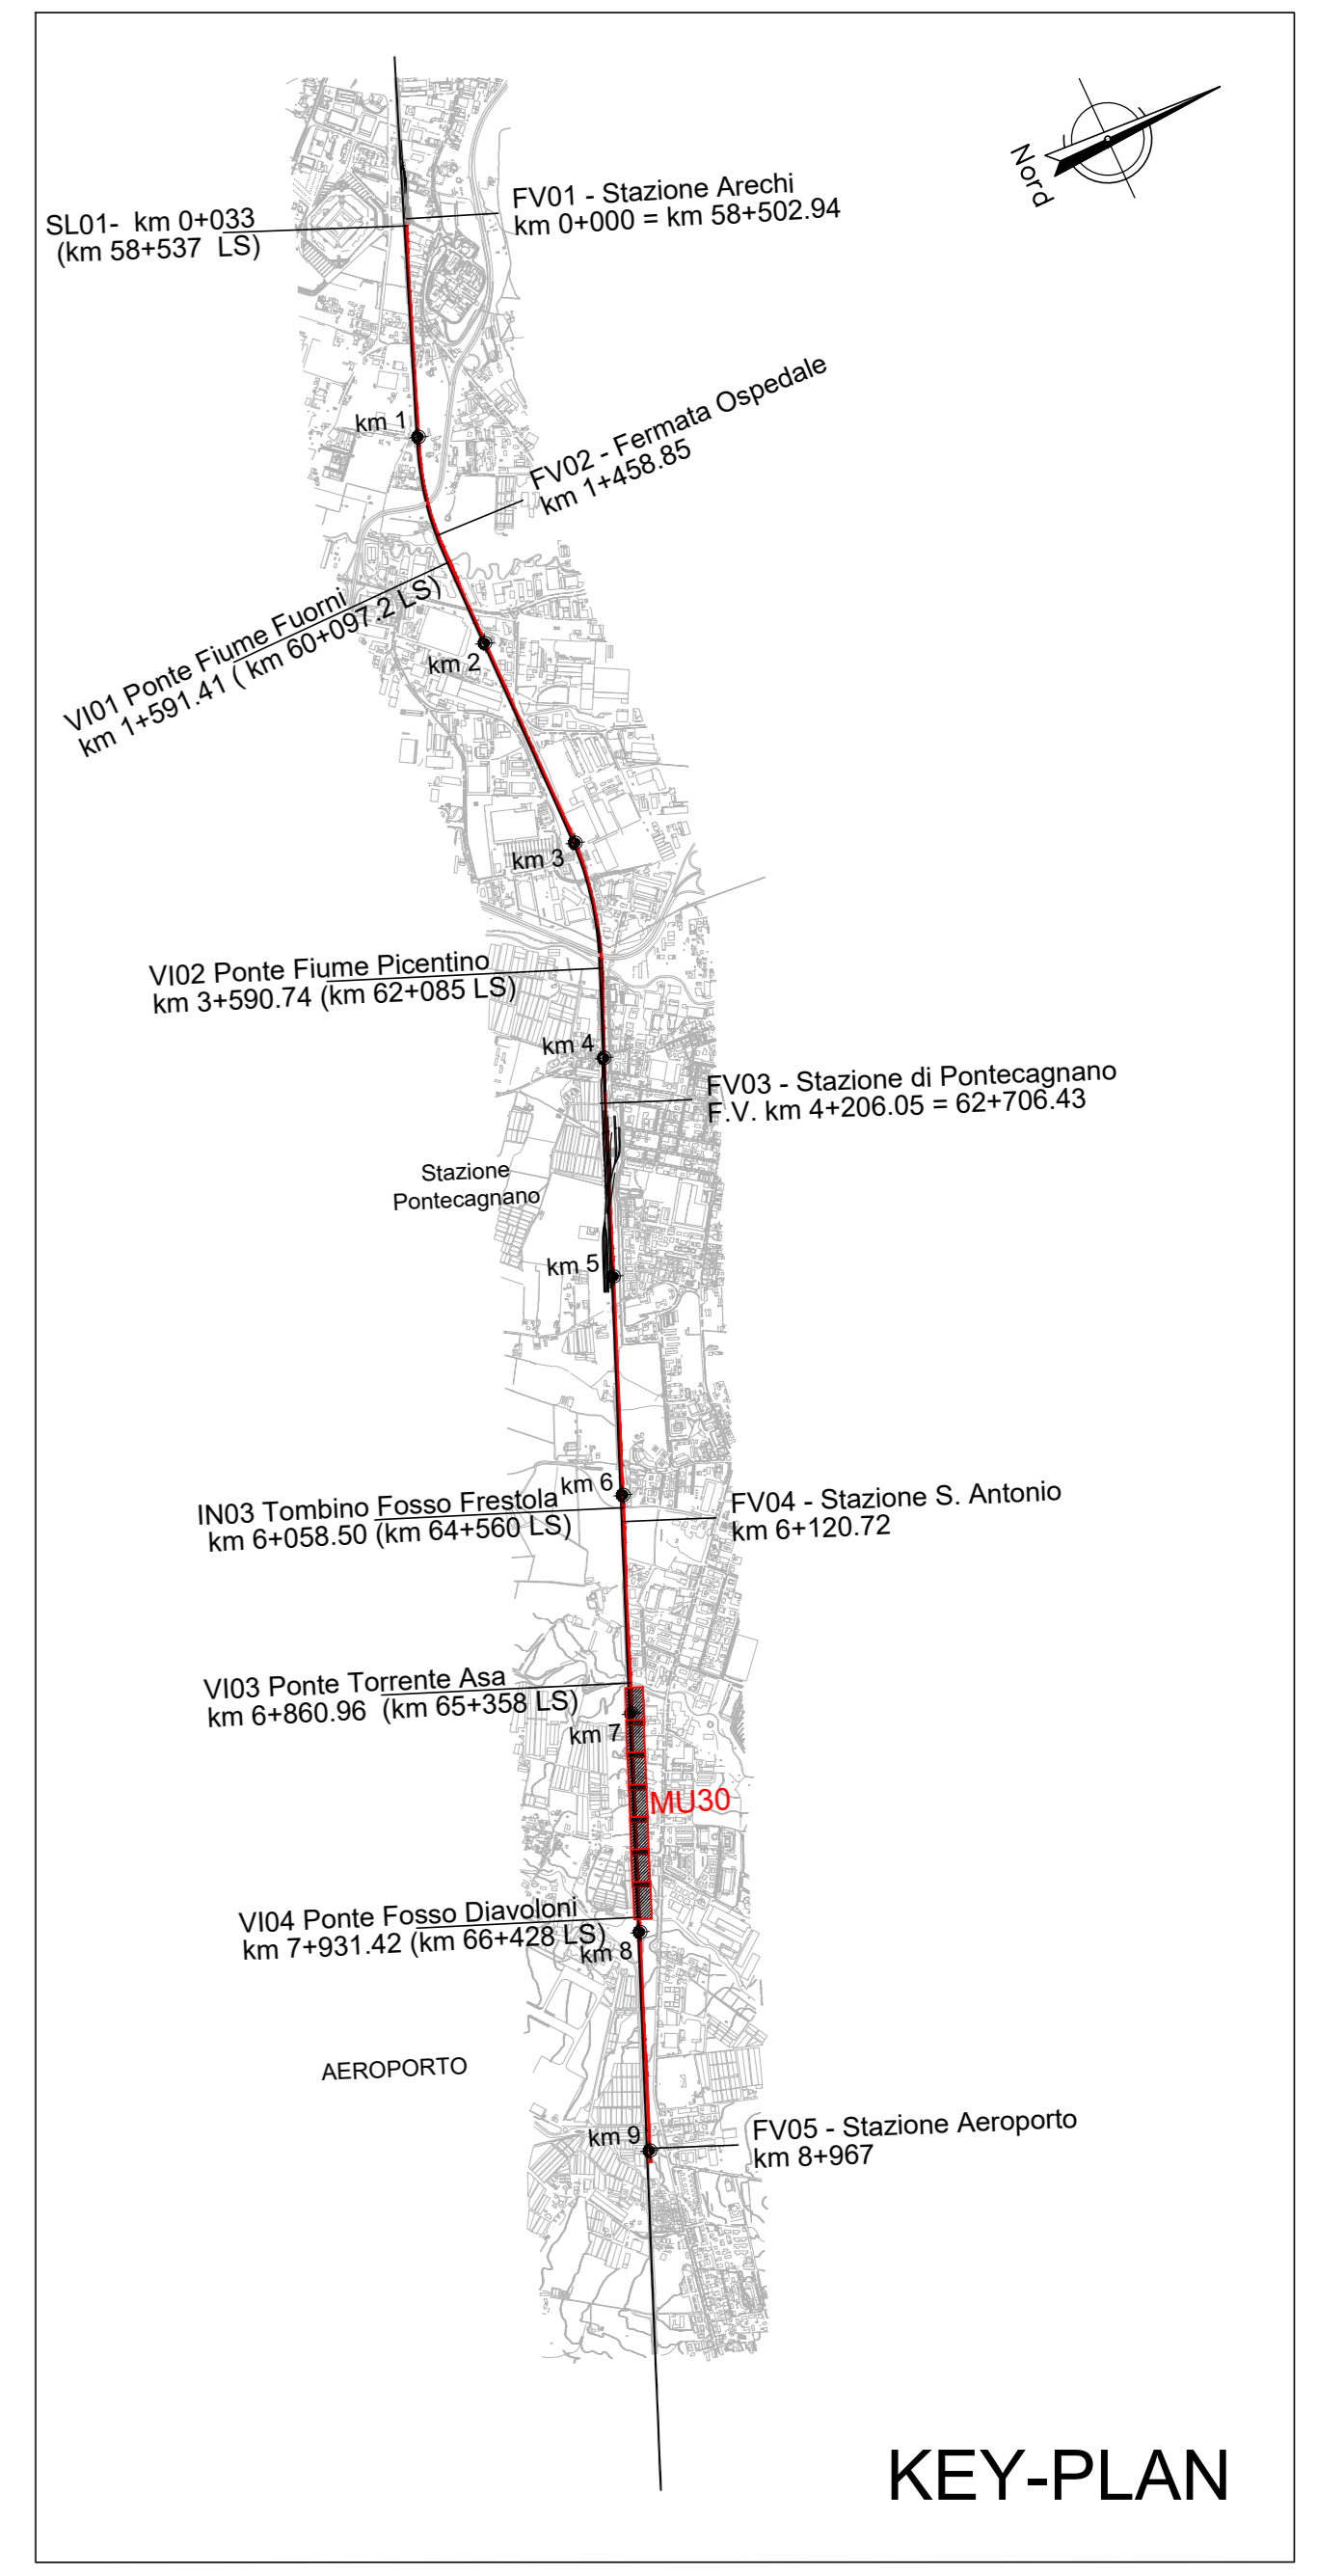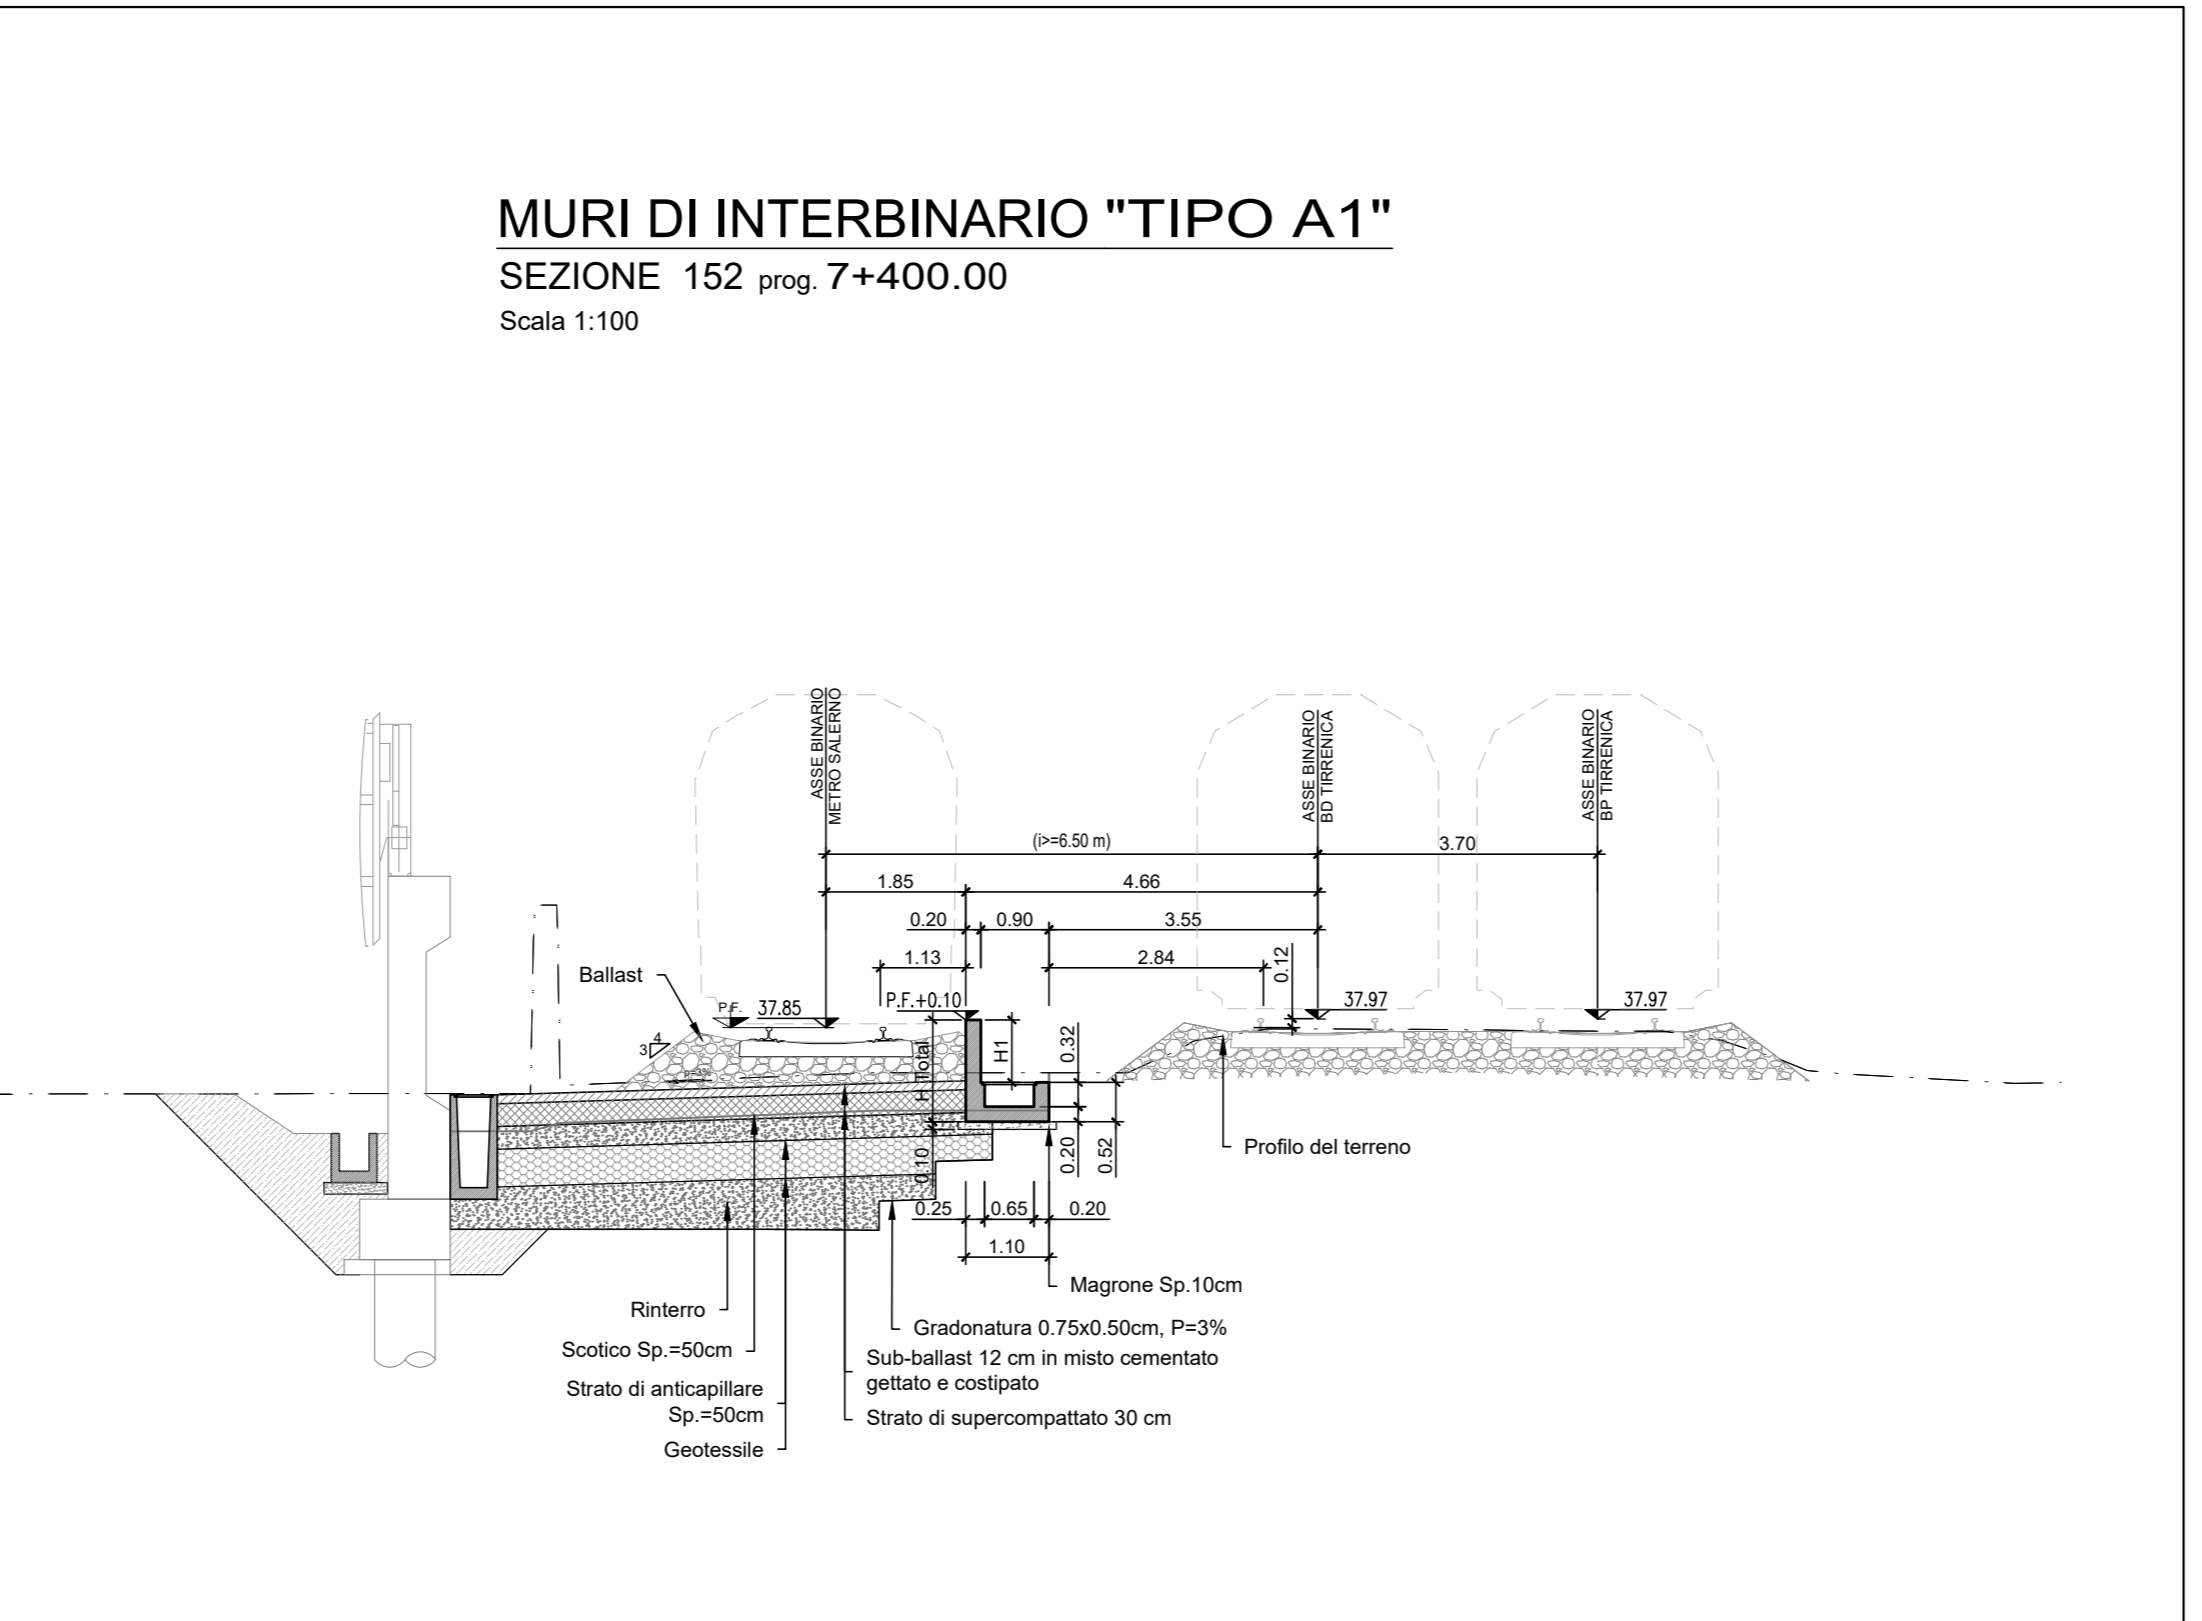

**KEY-PLAN**

Per tabella materiali e incidenza armature vedi elab. NN1X.0.0.D.78.CM.00.06.0.0.001

MU30						
TIPO MURO	INIZIO PROG.	FINE PROG.	H1 - Min.	H1 - Max.	Htotal-Min.	Htotal-Max.
A1	km 6+892.72	km 7+417.72	0,82m	1,02m	1,34m	1,54m
A1	km 7+417.72	km 7+897.38	0,83m	0,93m	1,35m	1,45m

COMMITTENTE:



PROGETTAZIONE:



U.O. INFRASTRUTTURE SUD

PROGETTO DEFINITIVO

**LINEA SALERNO - PONTECAGNANO AEROPORTO**

**COMPLETAMENTO METROPOLITANA DI SALERNO**

**TRATTA ARECHI - PONTECAGNANO AEROPORTO**

MURI DI INTERBINARIO

MU30 Muro di interbinario dal Km 6+892.58 al Km 7+916.86

Plano-profilo di progetto tav 5 di 7

SCALA:  
1:200

COMMESSA	LOTTO	FASE	ENTE	TIPO DOC.	OPERA/DISCIPLINA	PROGR.	REV.
NN1X	00	D	78	P9	MU3000	005	C

Rev.	Descrizione	Redatto	Data	Verificato	Data	Approvato	Data	Autorizzato Data
A	Emissione Esecutiva	[Firma]	Set-2020	[Firma]	Set-2020	[Firma]	Set-2020	01-Nov-2021
B	Emissione Esecutiva	[Firma]	Ott-2020	[Firma]	Ott-2020	[Firma]	Ott-2020	08-Nov-2021
C	Emissione Esecutiva	[Firma]	Gen-2021	[Firma]	Gen-2021	[Firma]	Gen-2021	08-Nov-2021