




### MURO di PROTEZIONE con STRUTTURA in ACCIAIO

PROSPETTO  
Scala 1:50

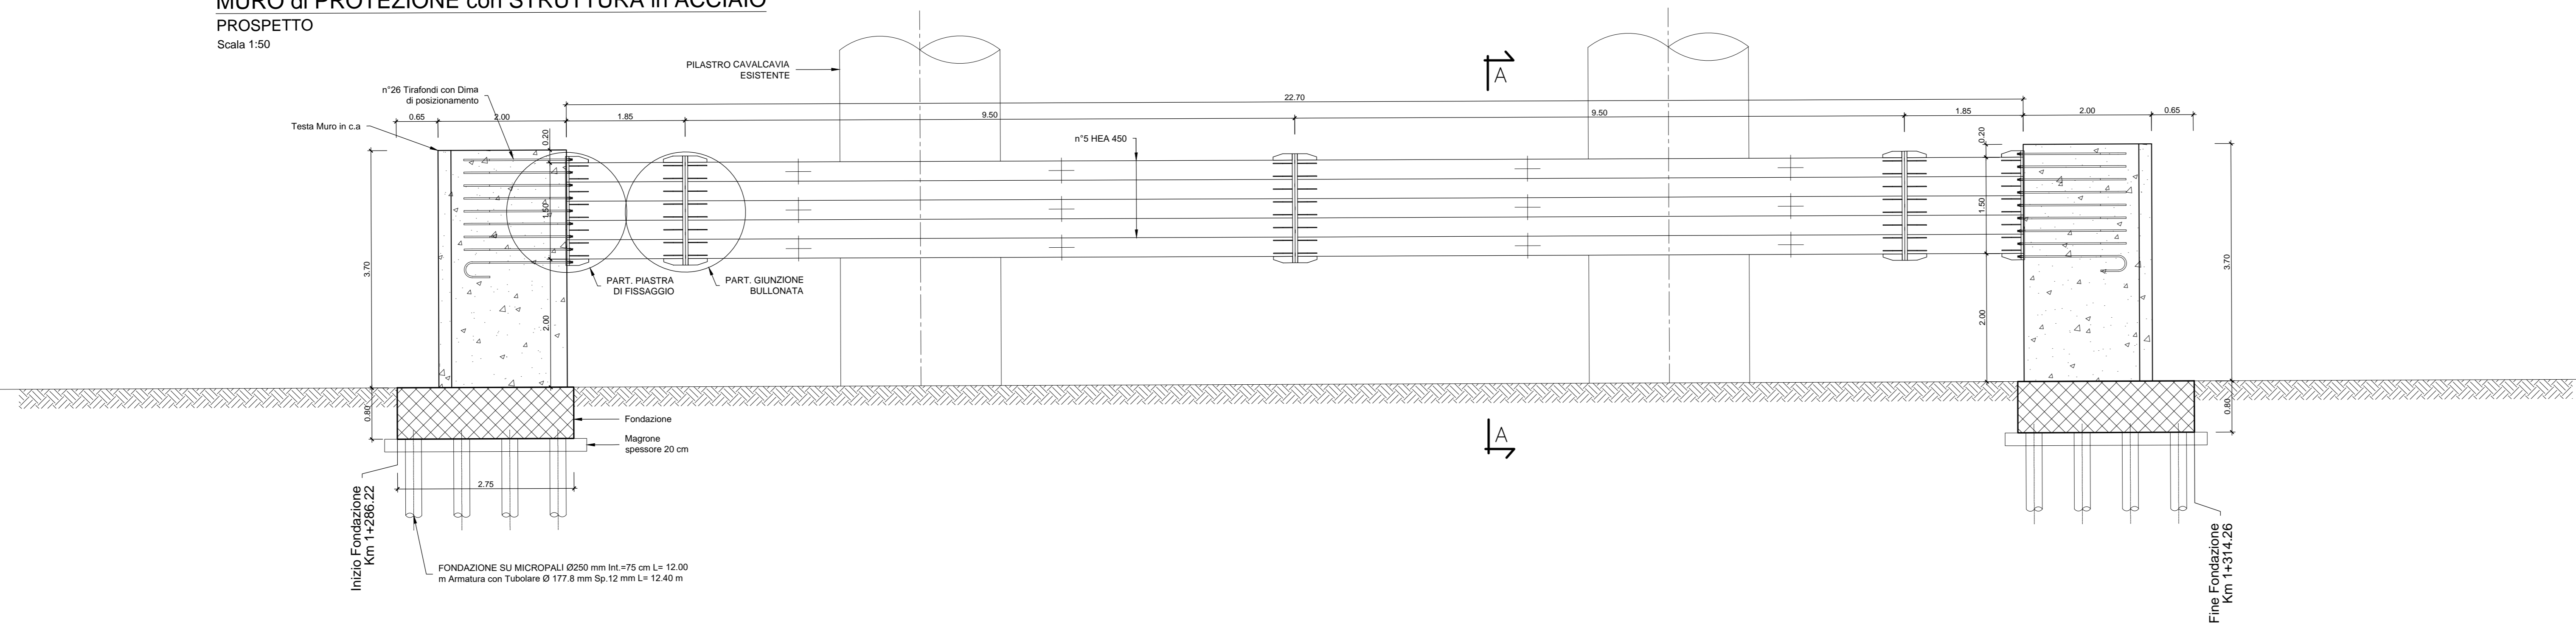

### MURO di PROTEZIONE

SEZIONE TRASVERSALE TIPICA A-A  
Scala 1:100

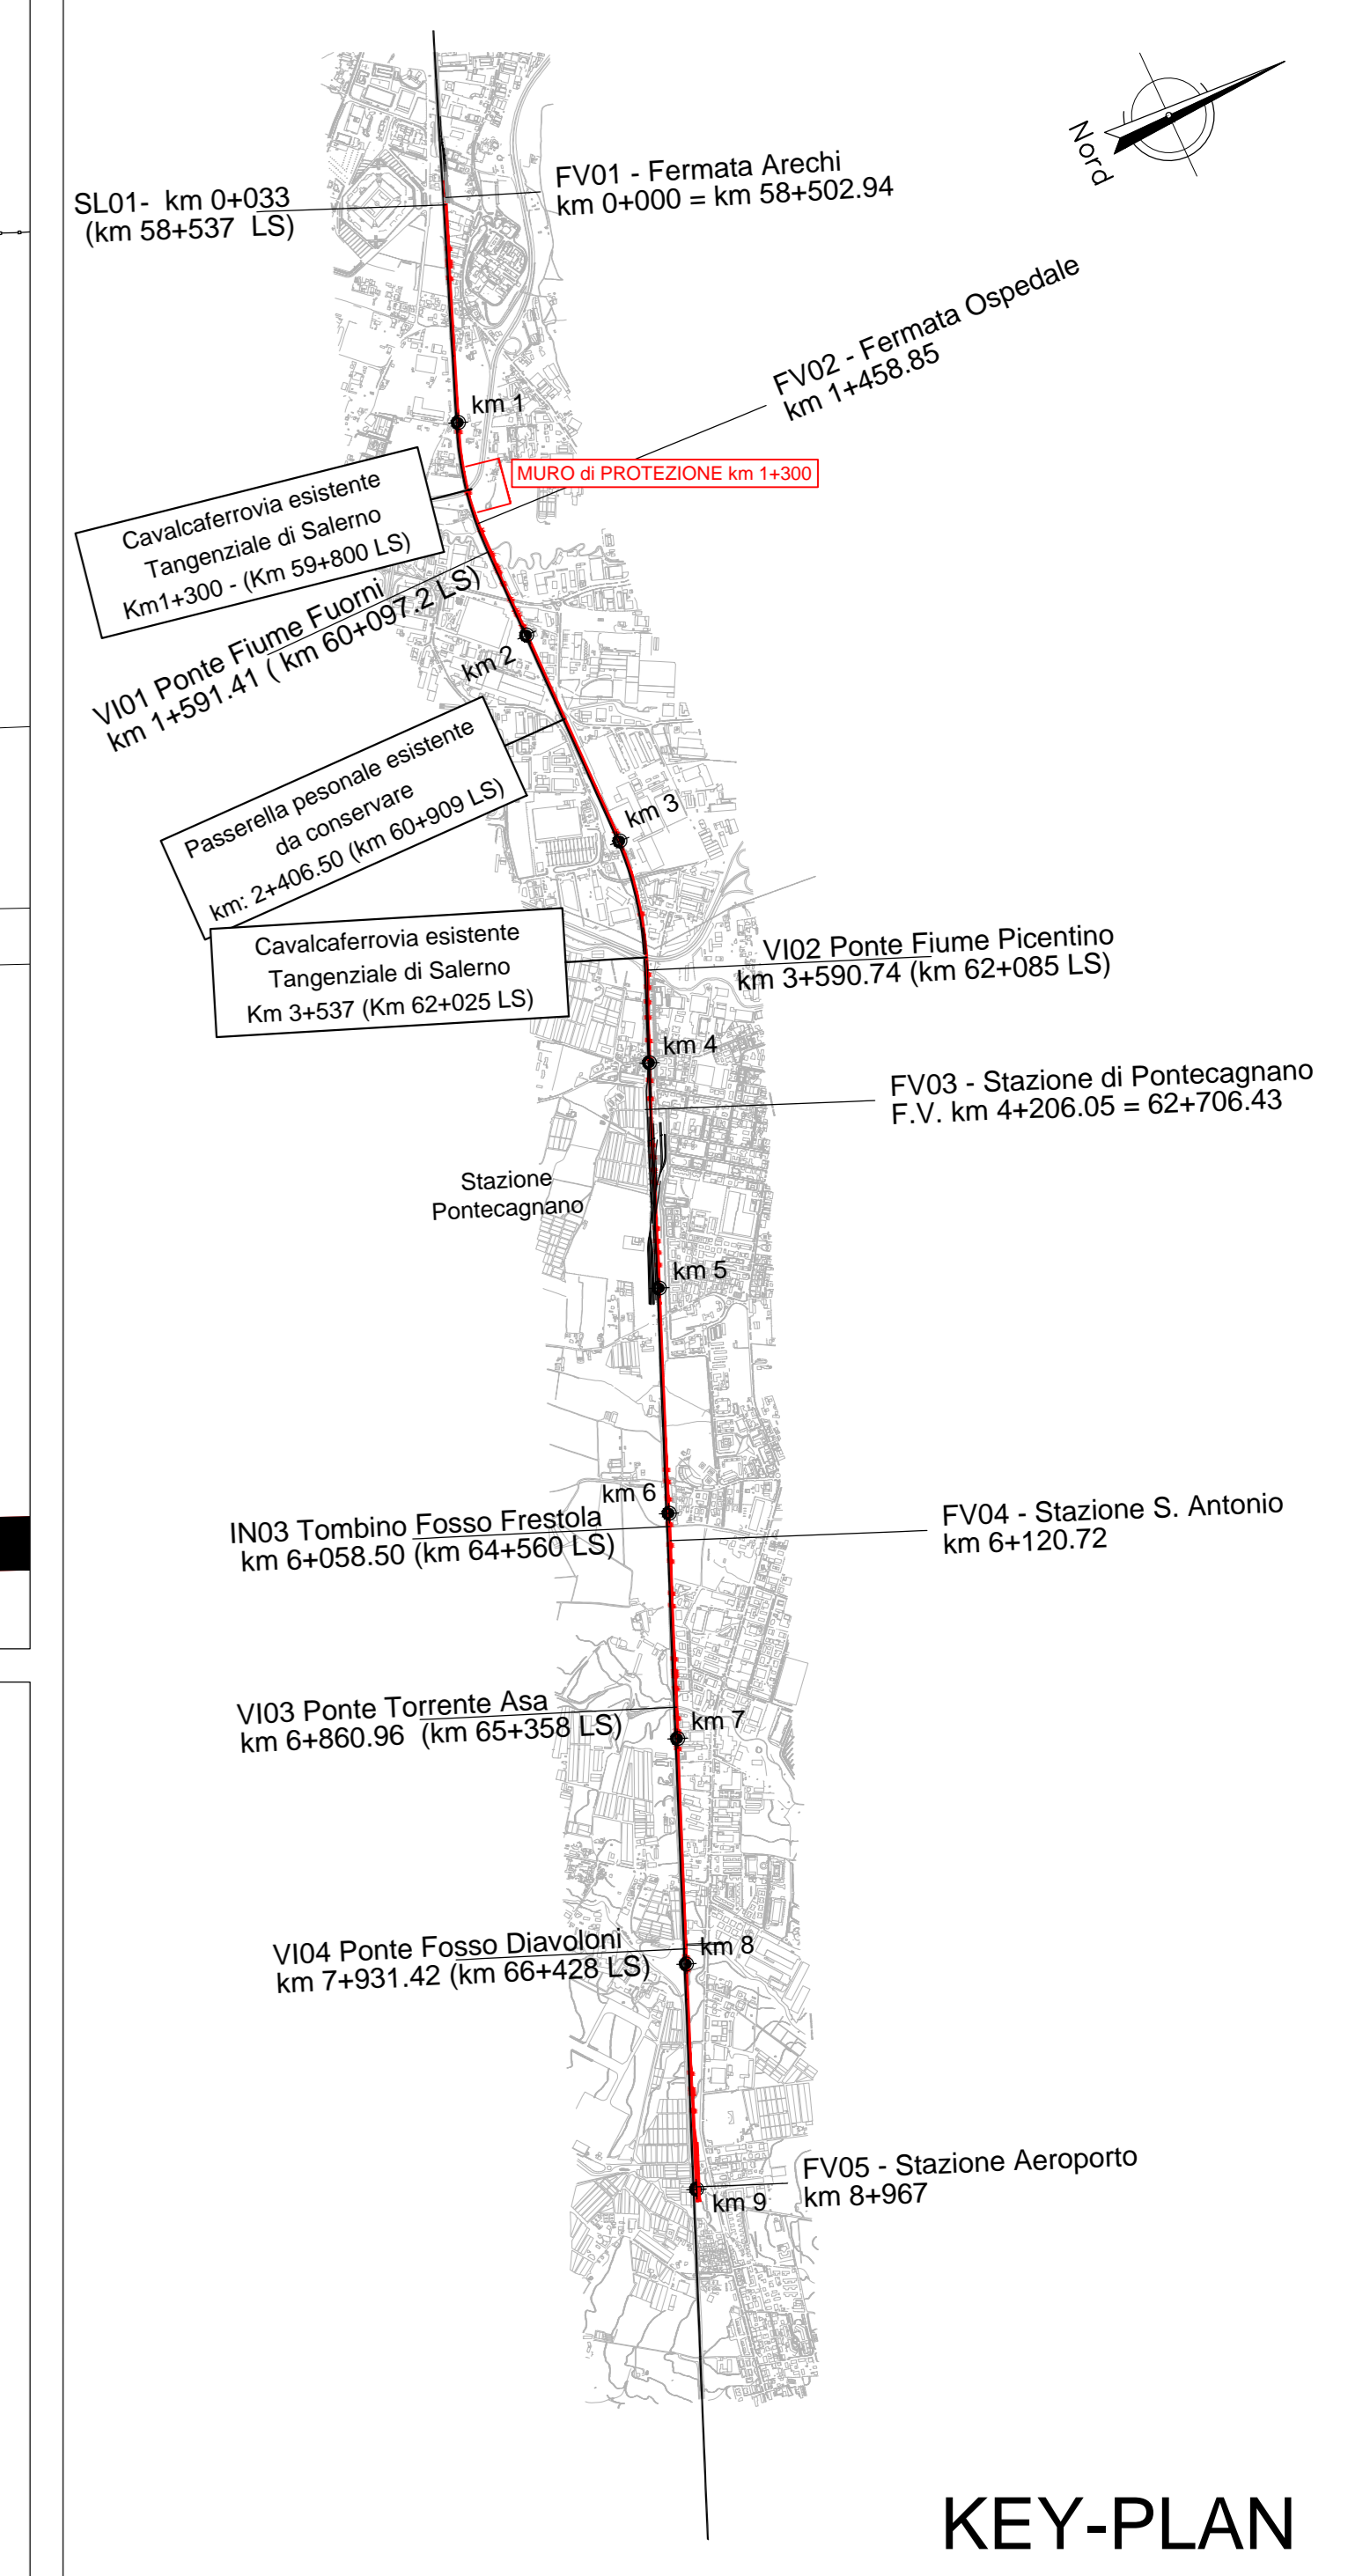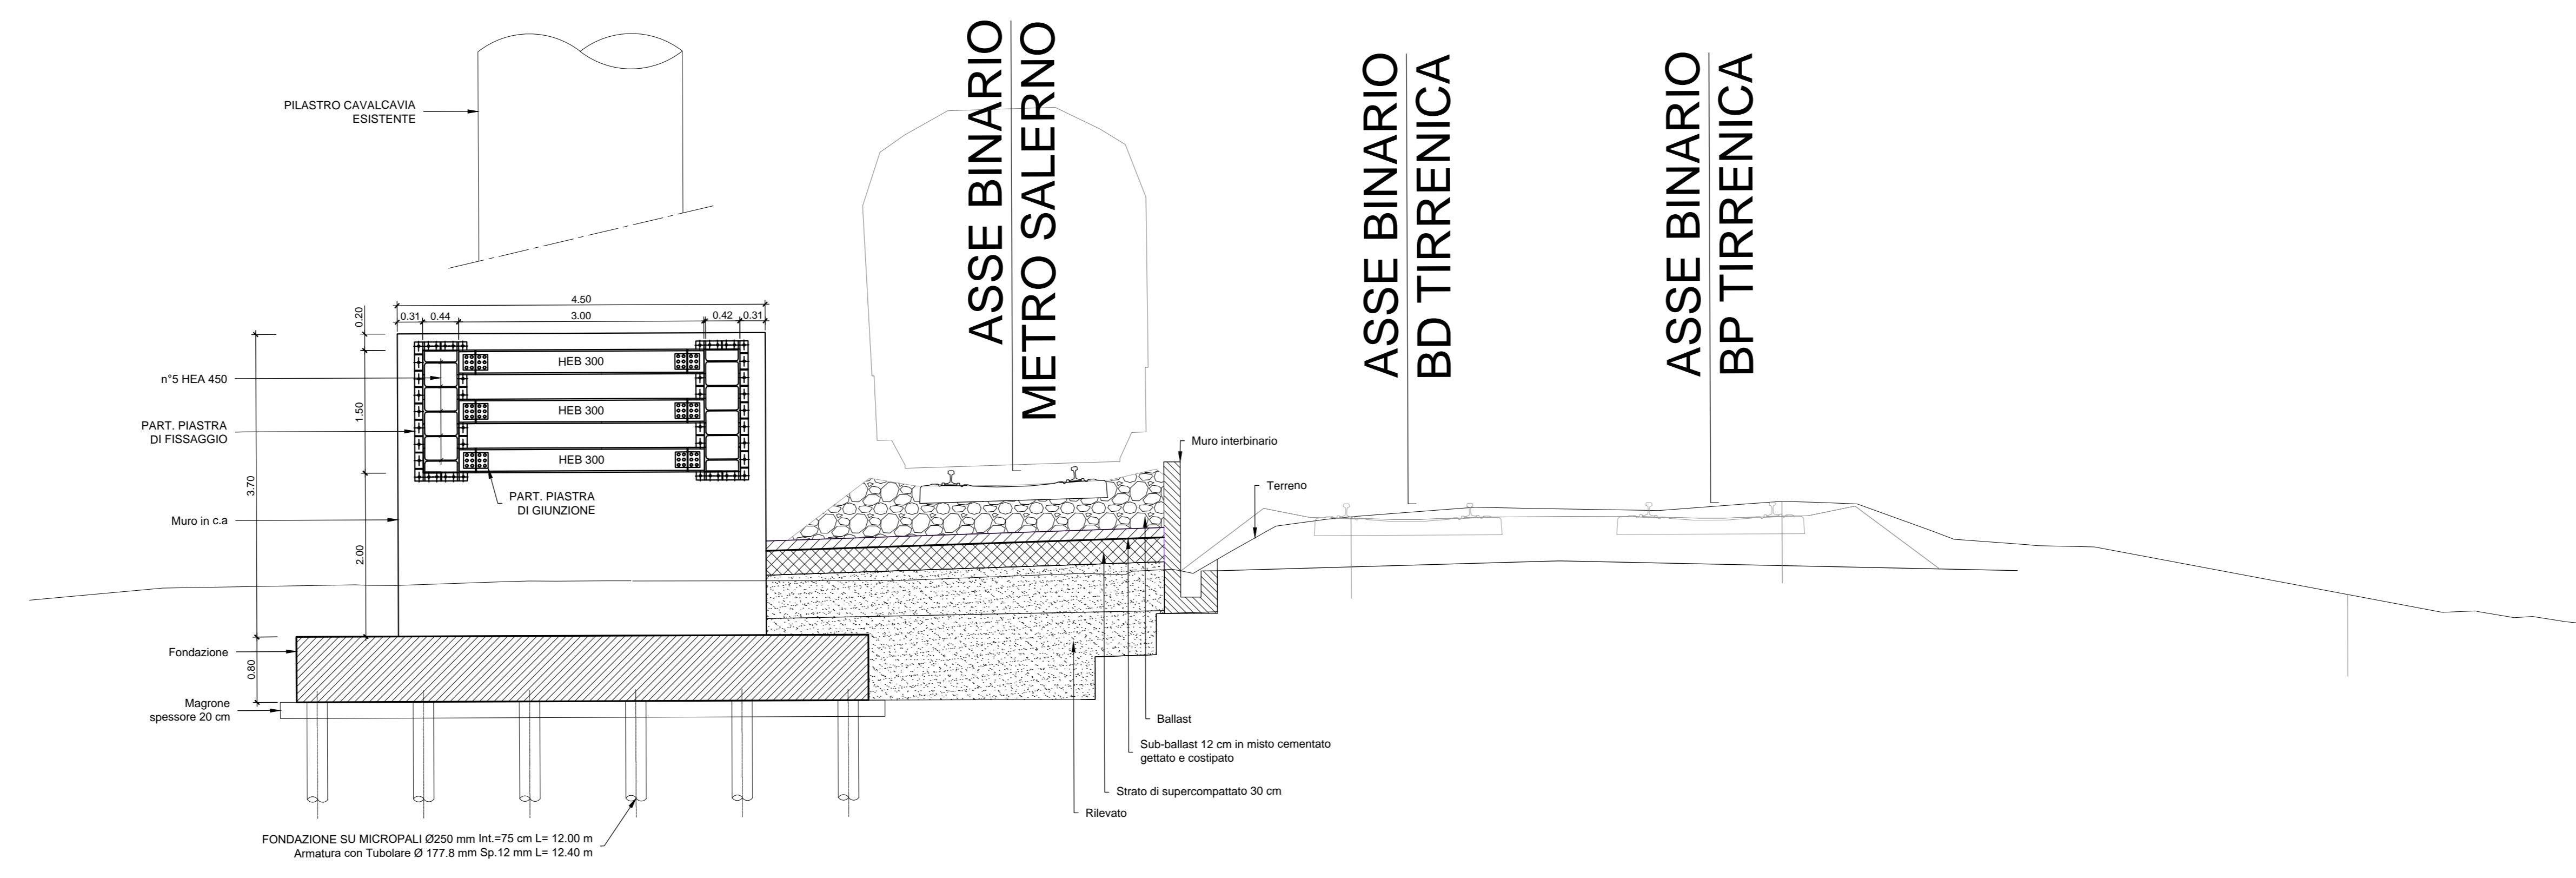

KEY-PLAN

NOTA: Le opere presenti lato Linea Storica appartengono al Lotto 01.

Per tabella materiali e incidenza armature vedi elab. NN1X.0.0.D.78.TT.OC.00.0.0.001

COMMITTENTE:

PROGETTAZIONE:

U.O. INFRASTRUTTURE SUD

PROGETTO DEFINITIVO

LINEA SALERNO - PONTECAGNANO AEROPORTO  
COMPLETAMENTO METROPOLITANA DI SALERNO  
TRATTA ARECHI - PONTECAGNANO AEROPORTO  
MURI DI PROTEZIONE  
MU32 - CAVALCAFERROVIA ESISTENTE TANGENZIALE DI SALERNO km 1+300  
Pianta, prospetto e sezioni

SCALA: 1:200

Rev.	Descrizione	Redatto	Data	Verificato	Data	Approvato	Data	Autorizzato Data
A	Emissione Esecutiva	F. Duranti	08/2020	[Signature]	08/2020	[Signature]	08/2020	08/2020

COMMESSA LOTTO FASE ENTE TIPO DOC. OPERA/DISCIPLINA Progr. REV.

NN1X.0.0.D.78.P9.MU.32.0.0.001 A

n. Elab.: