



KEY-PLAN

 

MURO DI RECINZIONE PMZ SEZIONE

Scala 1:100

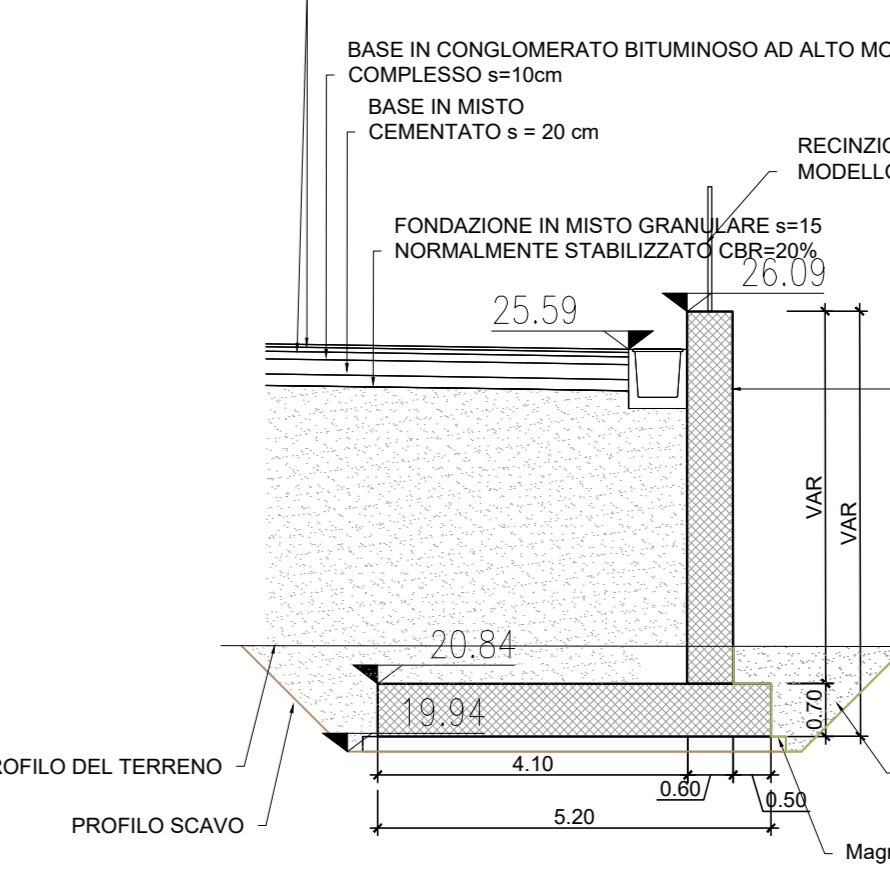

COMMITTENTE: **RFI** RETE FERROVIARIA ITALIANA GRUPPO FERROVIE DELLO STATO ITALIANI

PROGETTAZIONE: **ITALFERR** STUDIO PROGETTO PIANO ITALIANO

U.O. INFRASTRUTTURE SUD

PROGETTO DEFINITIVO

LINEA SALERNO - PONTECAGNANO AEROPORTO
COMPLETAMENTO METROPOLITANA DI SALERNO
TRATTA ARECHI - PONTECAGNANO AEROPORTO
PIAZZALI
 PMZ Pontecagnano - PT05
 Prospetto, carpenteria e pianta scavi muri - Tav 2 di 2

SCALA: 1:200

Rev.	Descrizione	Redatto	Data	Verificato	Data	Approvato	Data	Autorezzato Data
A	Emissione Esecutiva		7 Dicembre		Gen-2021		Gen-2021	

NUMERO PROGETTO: NN1X.0.D.78 PS MU.36.0.0.002.A