


PLANIMETRIA


Scala 1:200

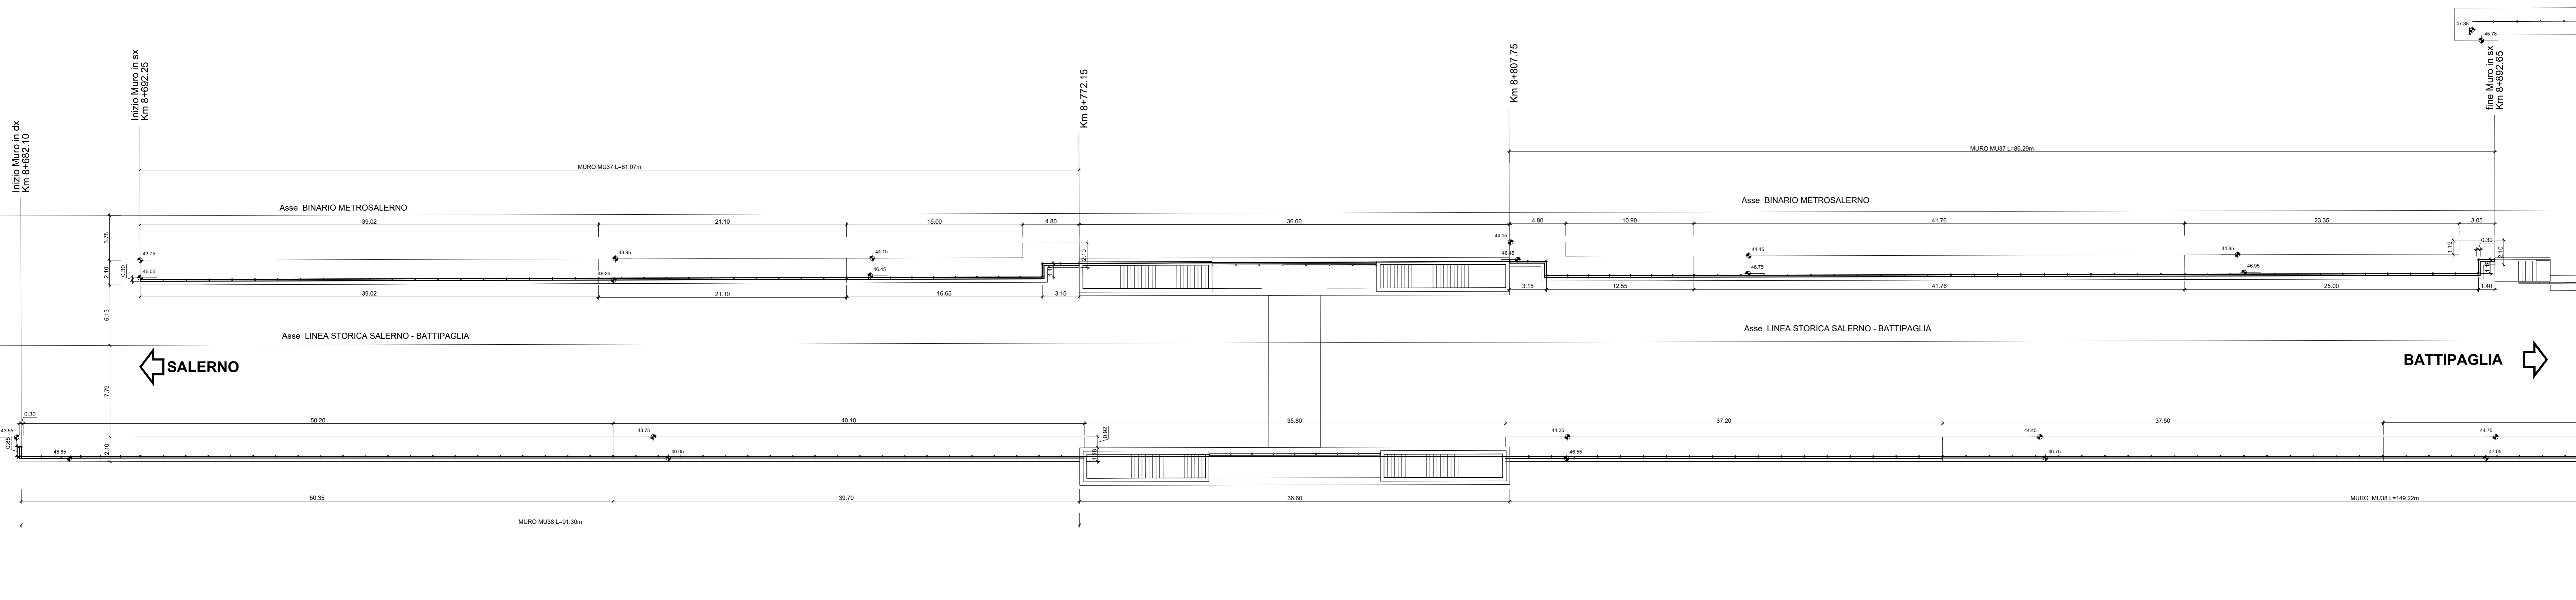

MURO DI RECINZIONE MU37

PROSPETTO


Scala 1:200

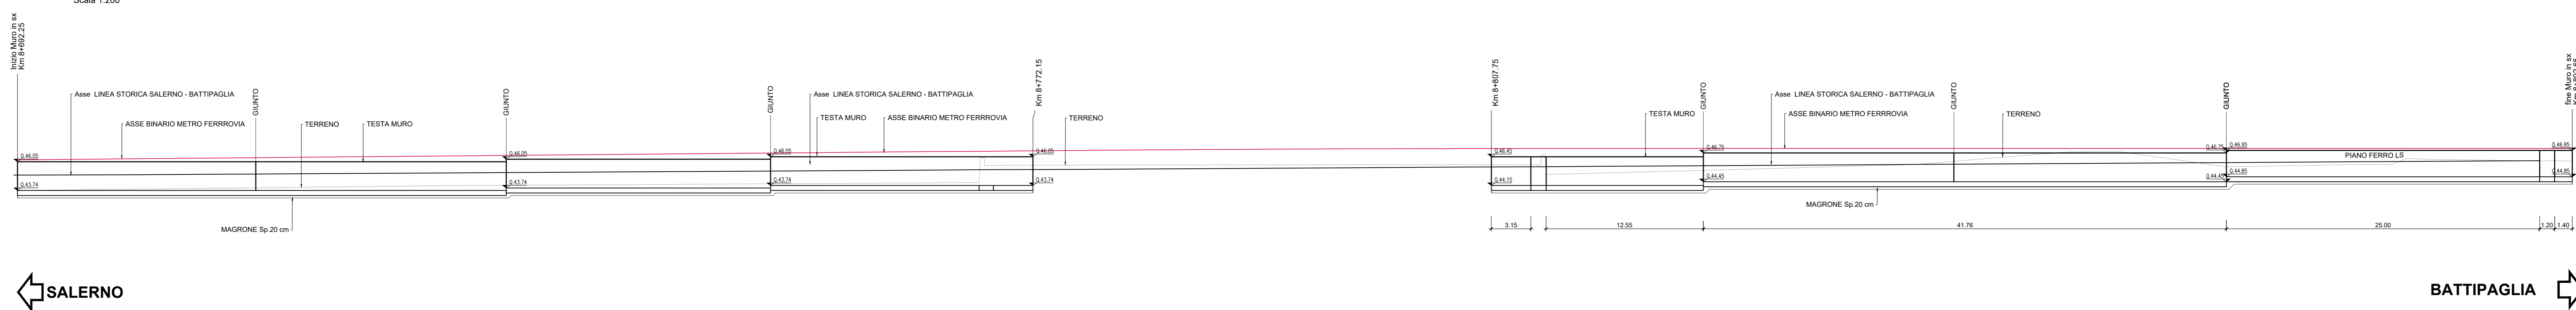

NOTA: Nell'eventualità di piccole interferenze si adatterà lo scavalco standard da 4.50 m come da Manuali RFI
 Per tabella materiali e incidenza armature vedi elab. NN1X.0.0.D.78.TT.OC.00.0.0.001
 Nota - La sagomatura delle Barriere Antirumore in pianta permette l'alloggiamento dei plinti della TE.

SEZIONE MURO DI SOSTEGNO CON RECINZIONE

Scala 1:50

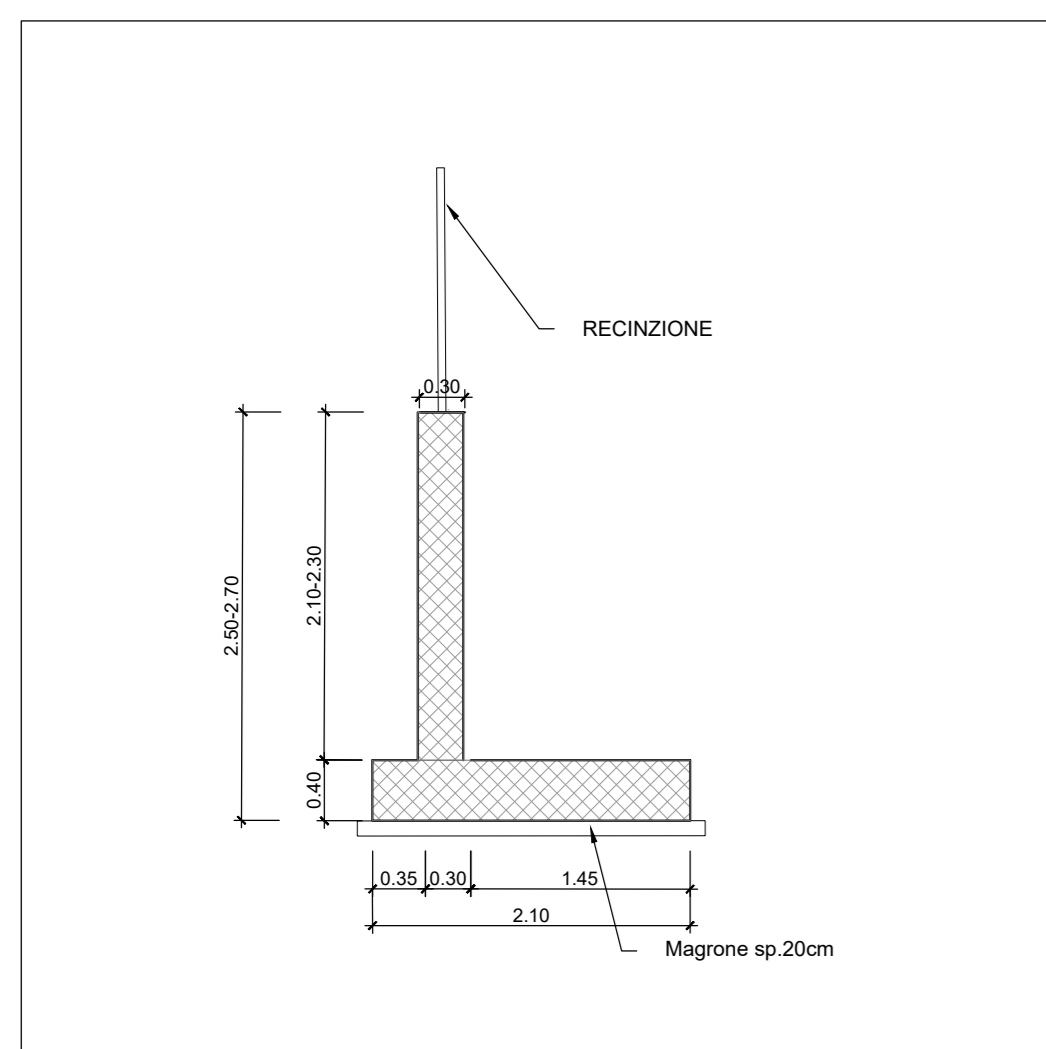

COMMITTENTE: 
 PROGETTAZIONE: 

U.O. INFRASTRUTTURE SUD
PROGETTO DEFINITIVO
LINEA SALERNO - PONTECAGNANO AEROPORTO
COMPLETAMENTO METROPOLITANA DI SALERNO
TRATTA ARECHI - PONTECAGNANO AEROPORTO
FABBRICATI VIAGGIATORI
 Fermata Pontecagnano Aeroporto - Sistemazioni esterne lato nord
 Pianta, prospetto e sezioni dei muri di sostegno

SCALA: 1:200

COMMESSA LOTTO FASE ENTE TIPO DOC. OPERA/DISCIPLINA Progr. REV.

NN1X 00 D 78 P9 MU3700 001 A

Rev.	Descrizione	Redatto	Data	Verificato	Data	Approvato	Data	Autorizzato Data
A	Emissione Esecutiva	T. Duranti	Gen-2021	S. Tognoli	Gen-2021	[Signature]	Gen-2021	Gen-2021

nn. Elab.: []