



ELEMENTI CARATTERISTICI  
SCALA 1:200

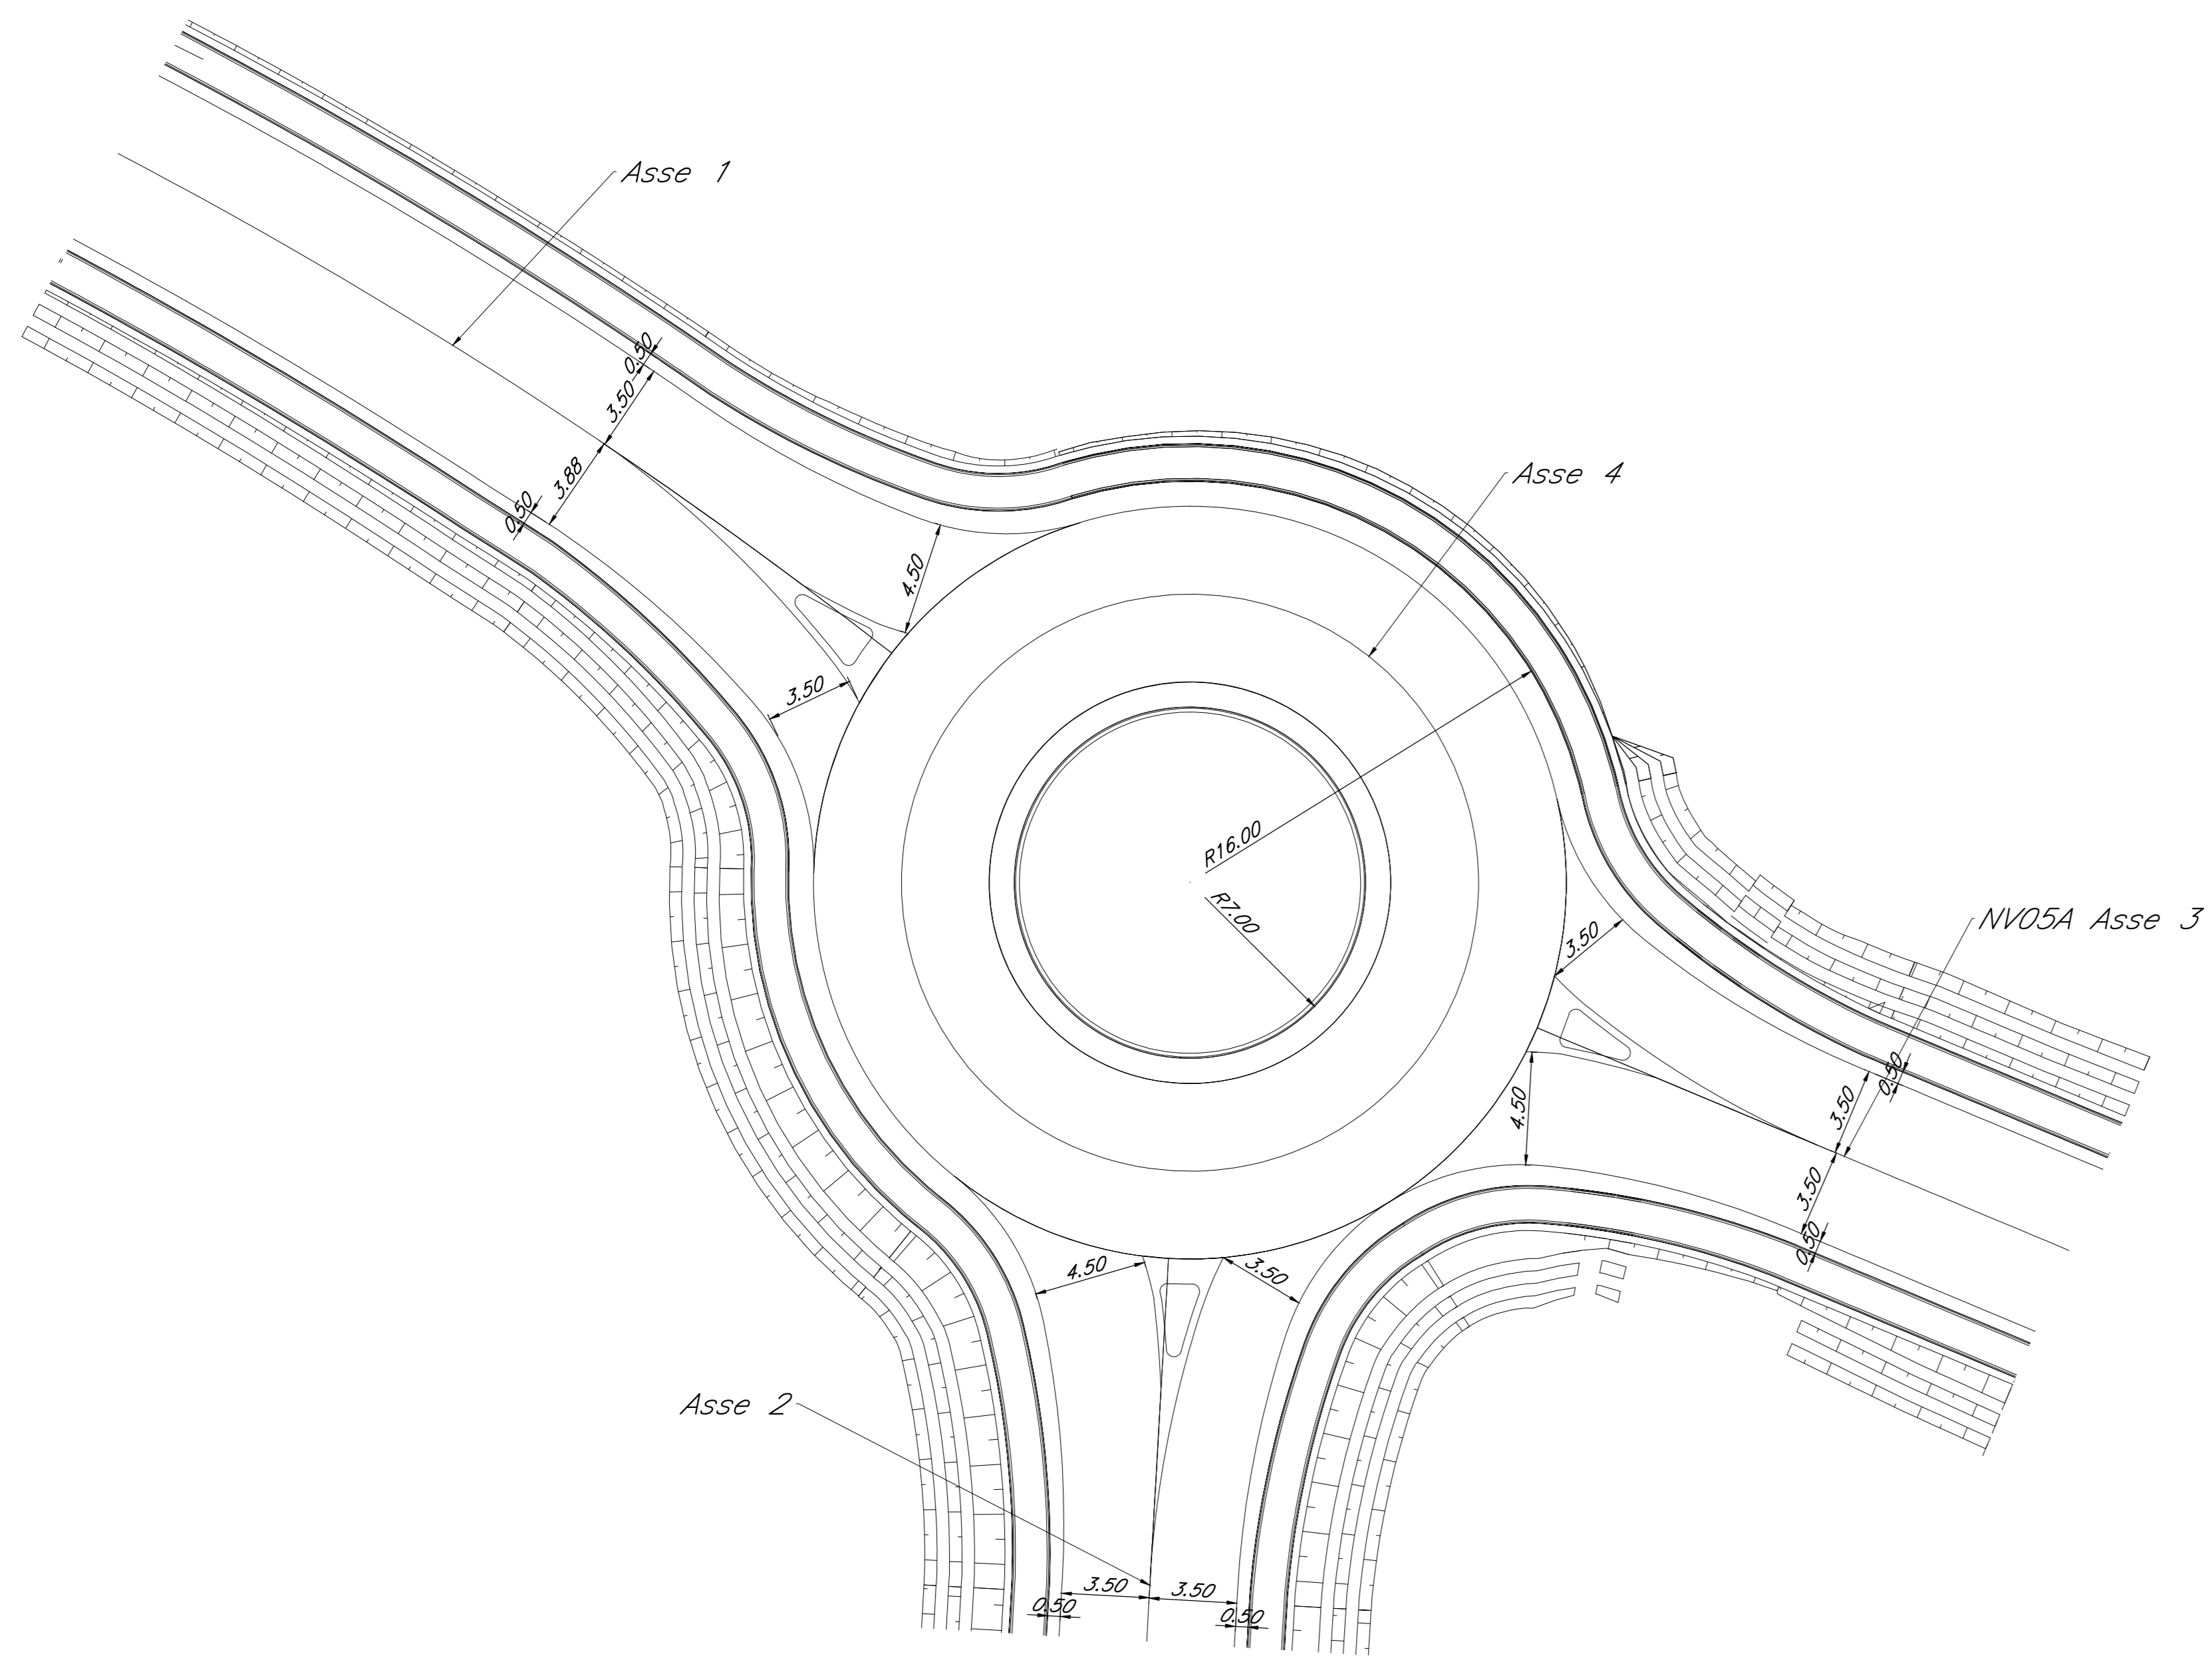


VERIFICHE DI VISIBILITA'  
SCALA 1:200

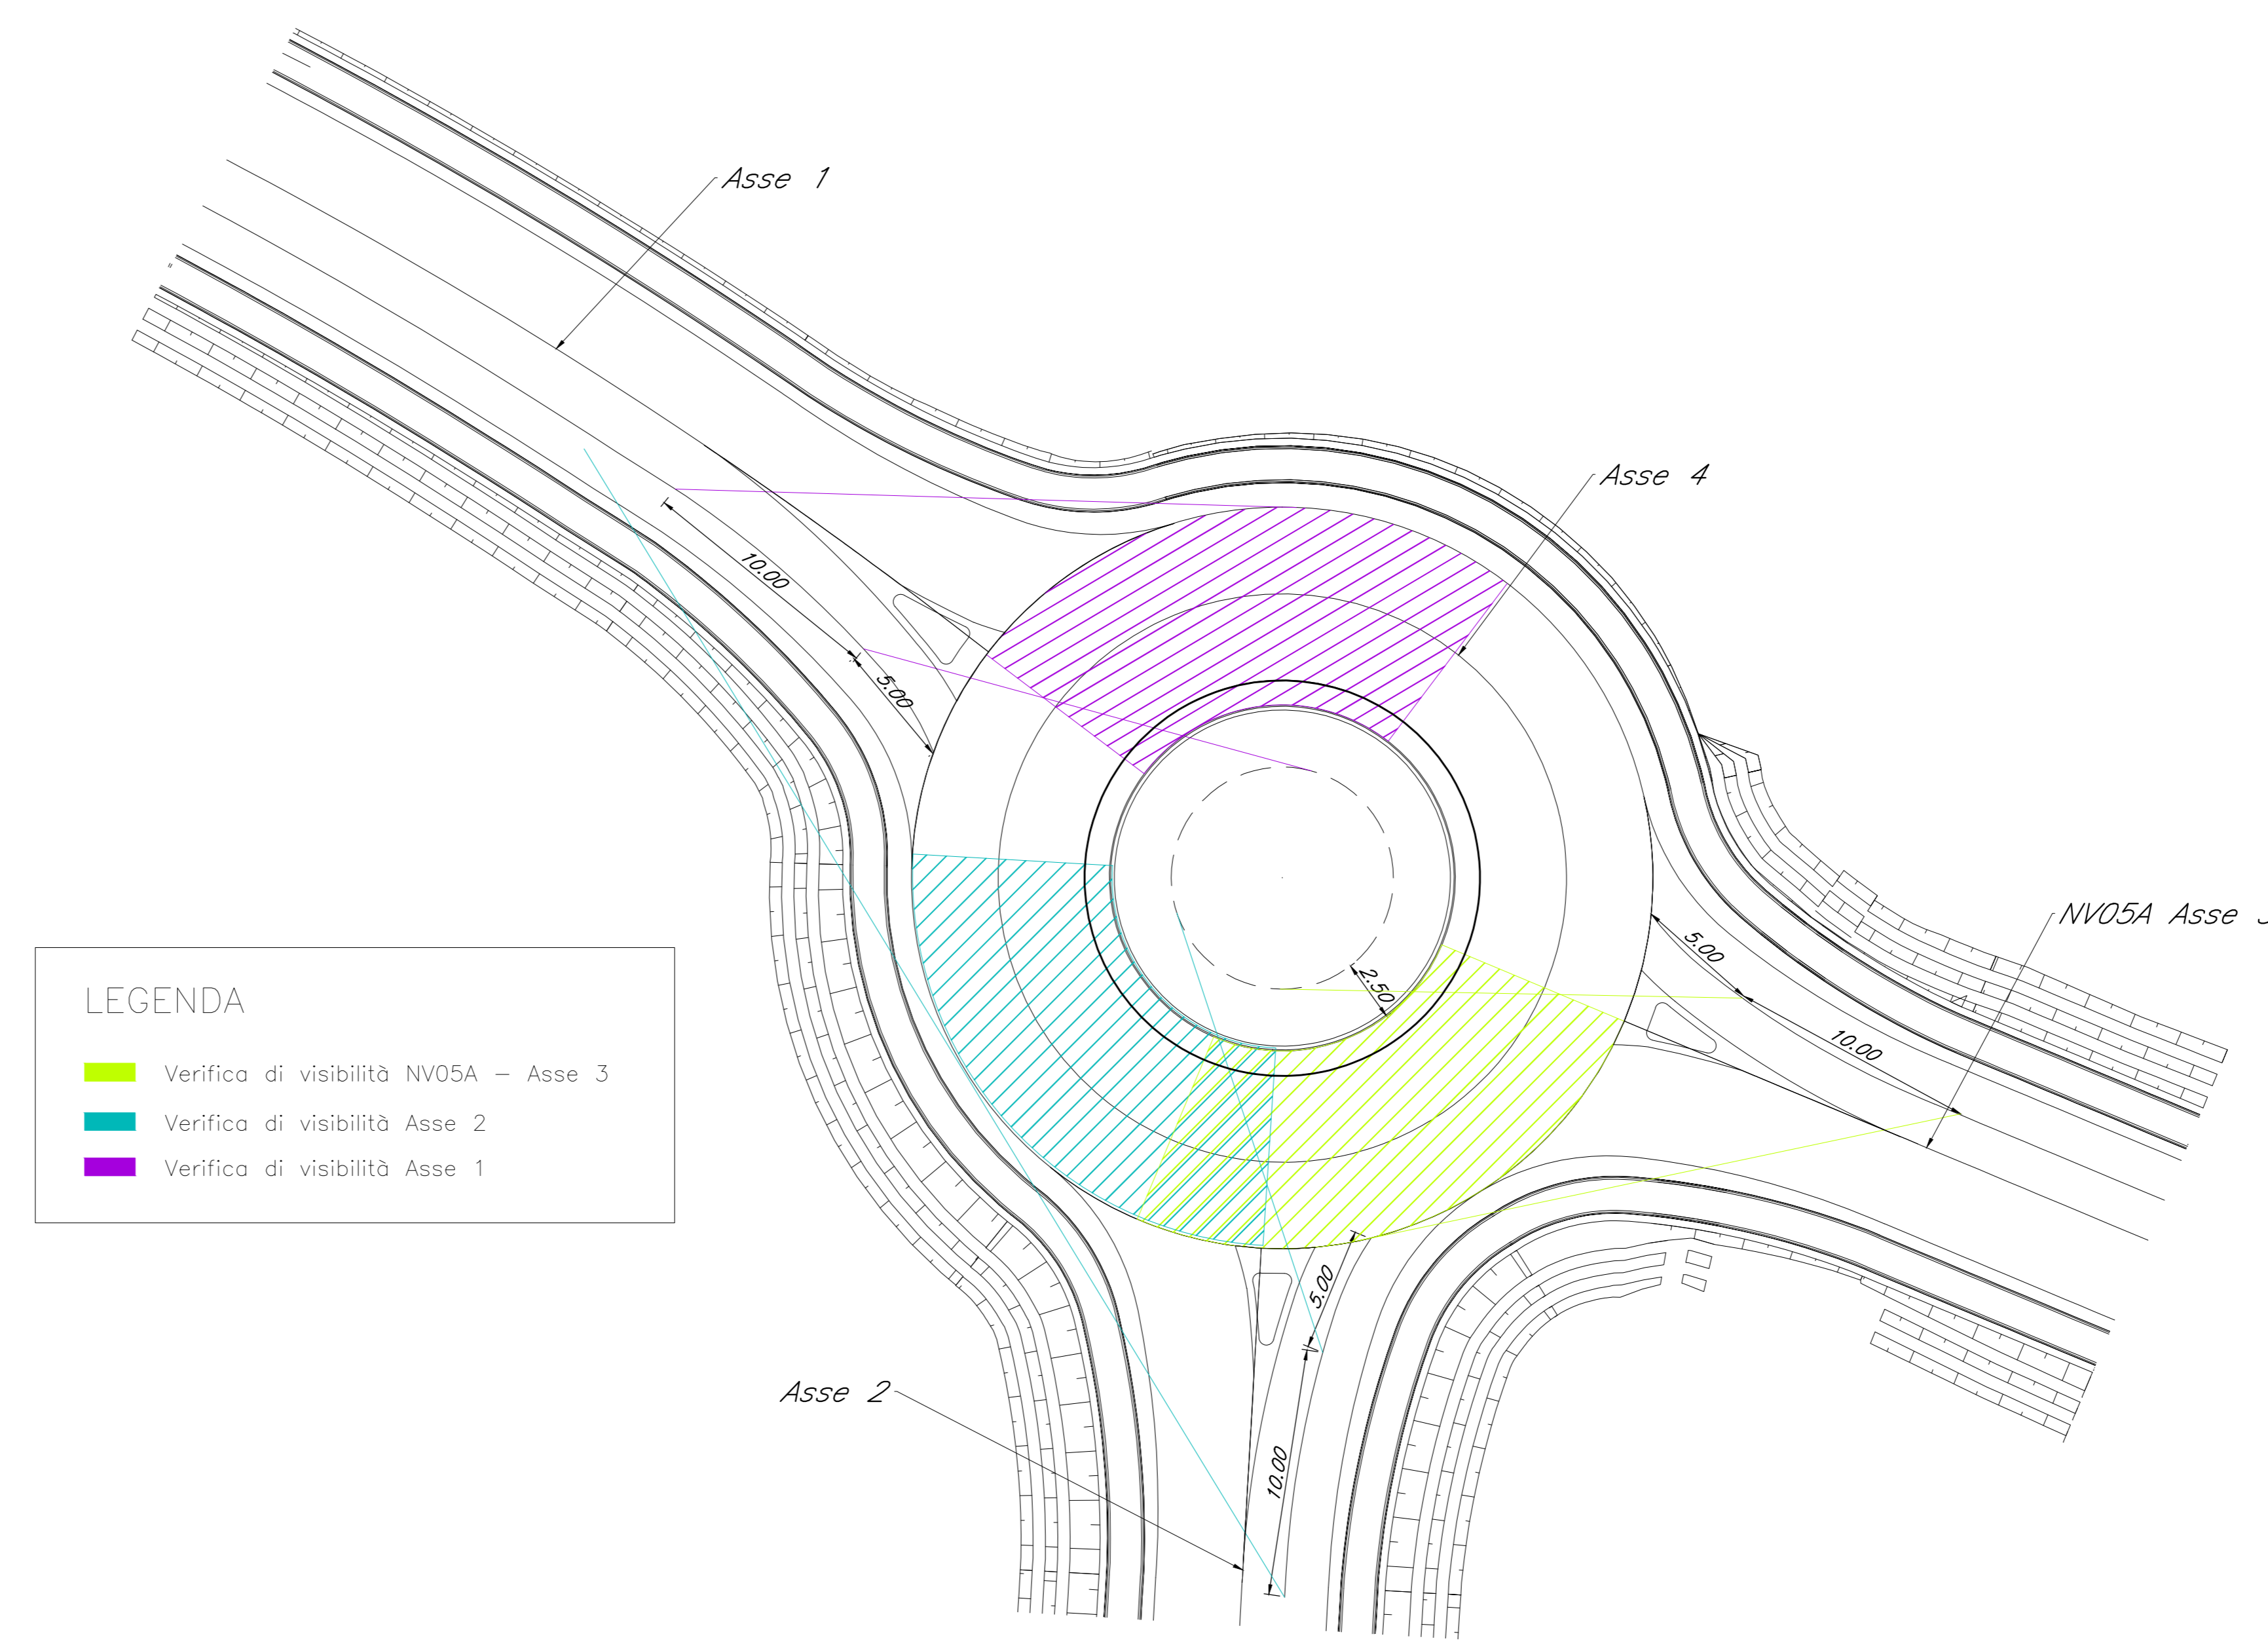


LEGENDA  
 ■ Verifica di visibilità NV05A - Asse 3  
 ■ Verifica di visibilità Asse 2  
 ■ Verifica di visibilità Asse 1

KEY-PLAN

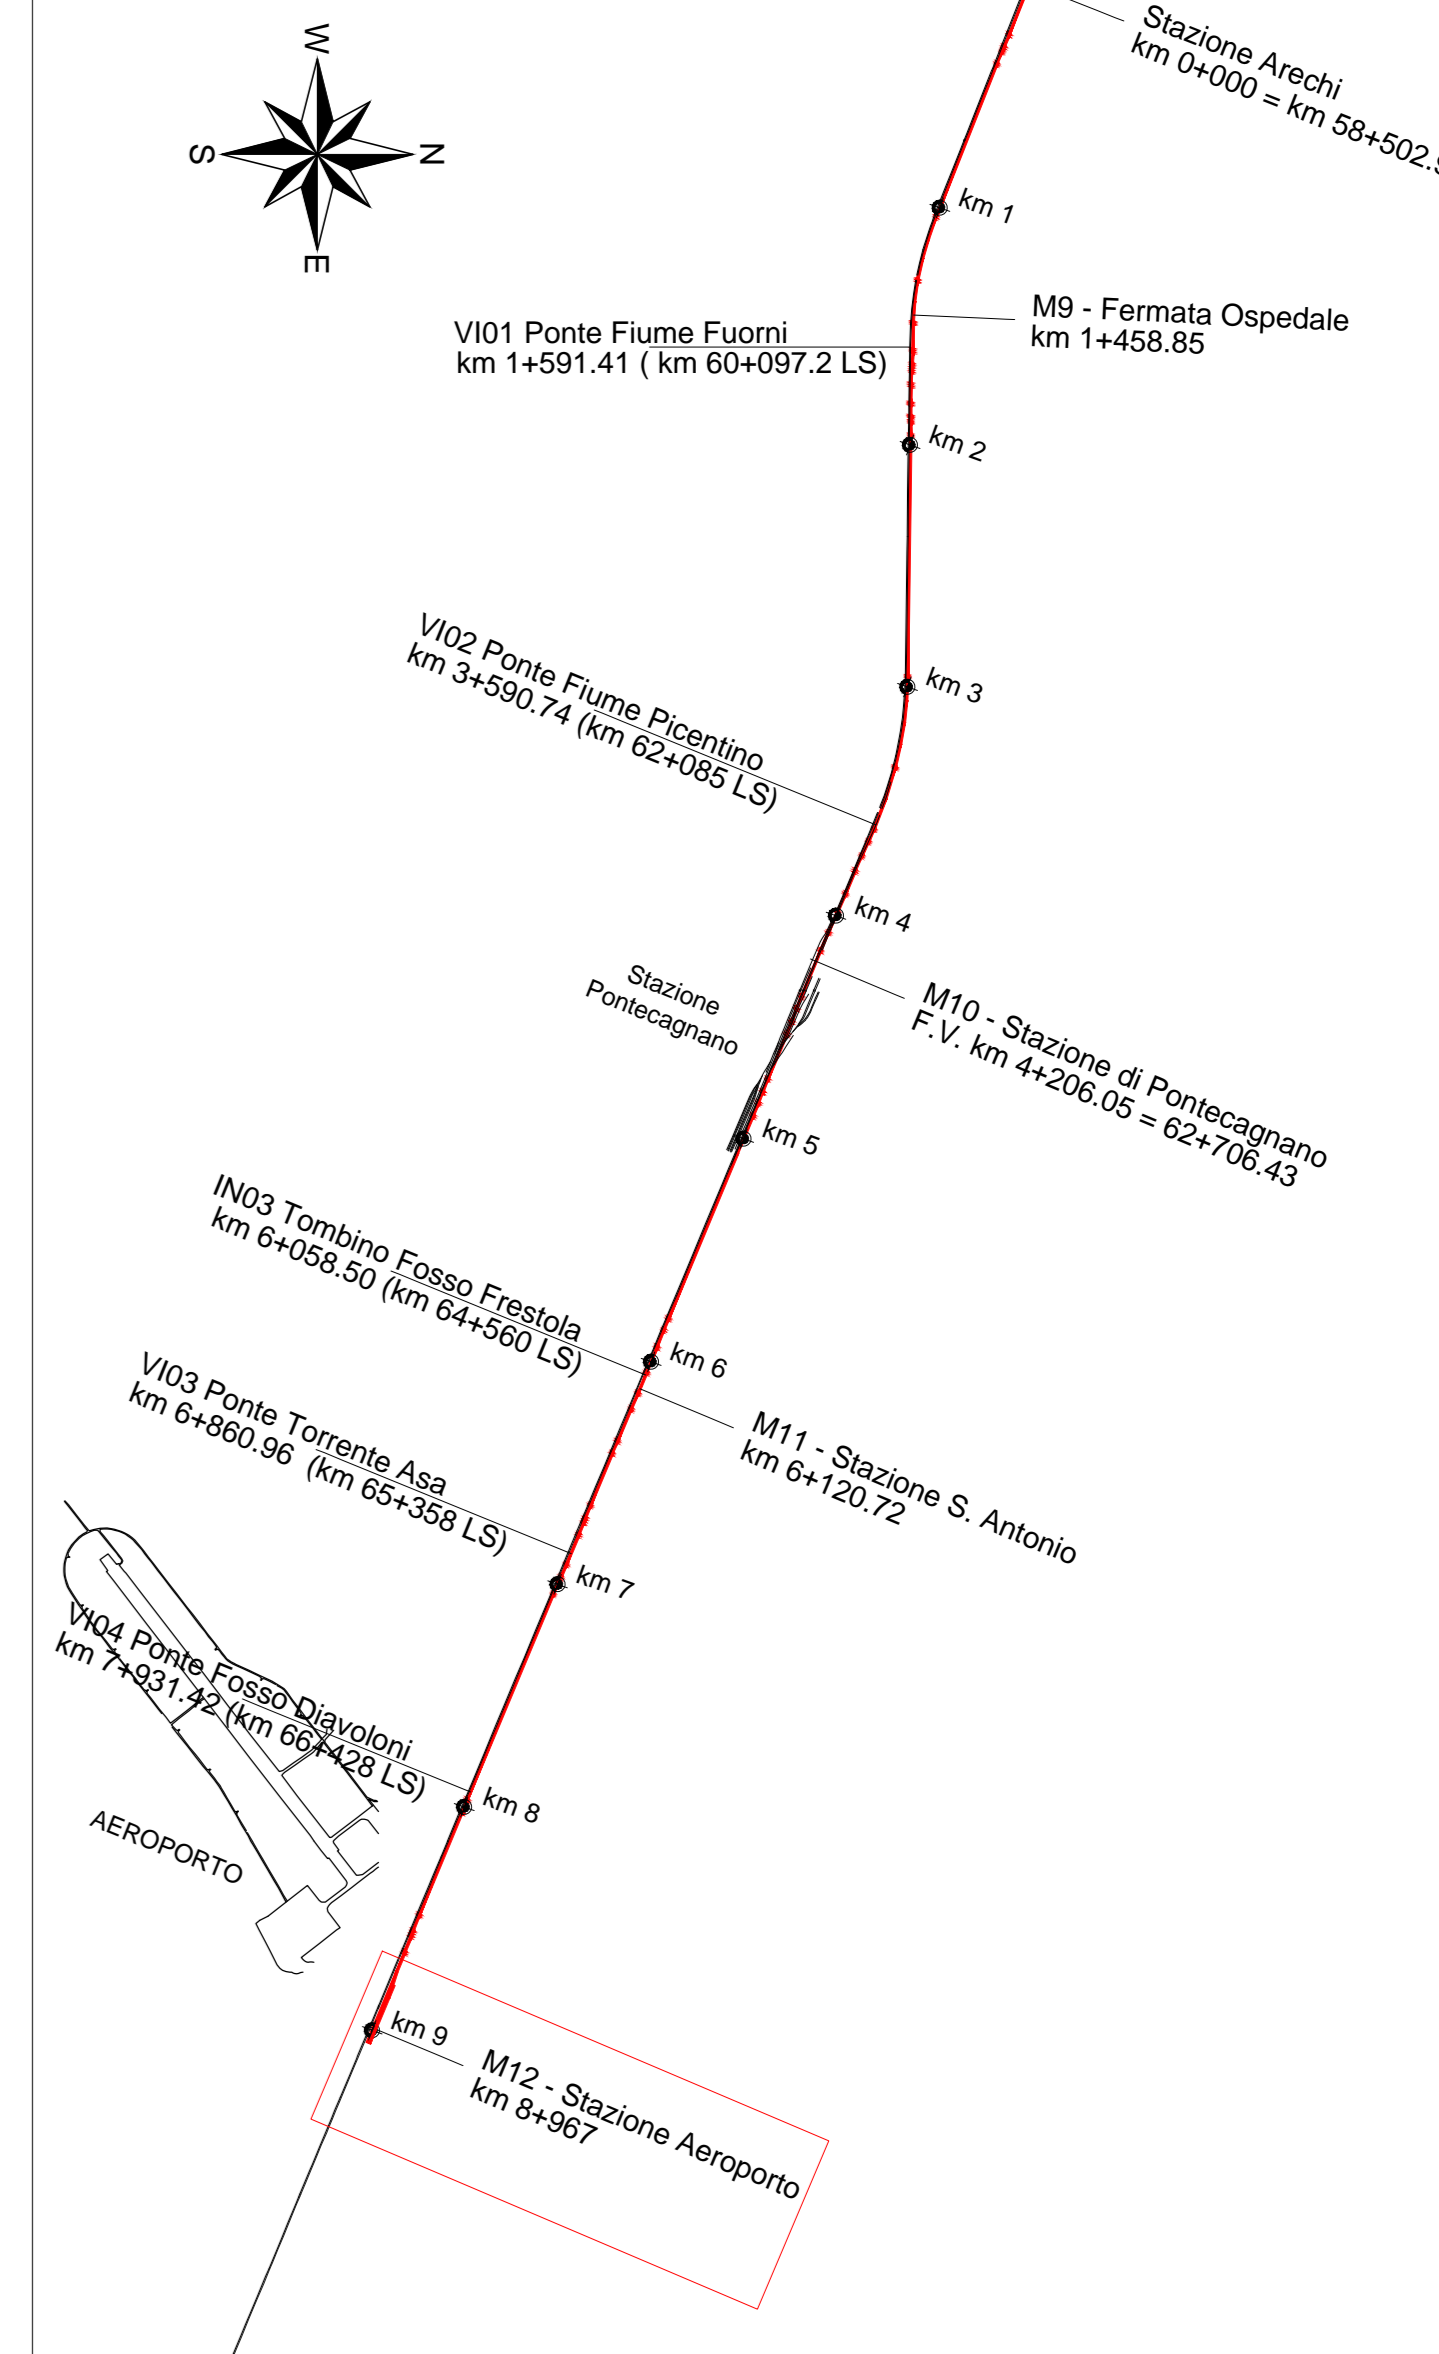


VERIFICHE DI DEVIAZIONE  
SCALA 1:200

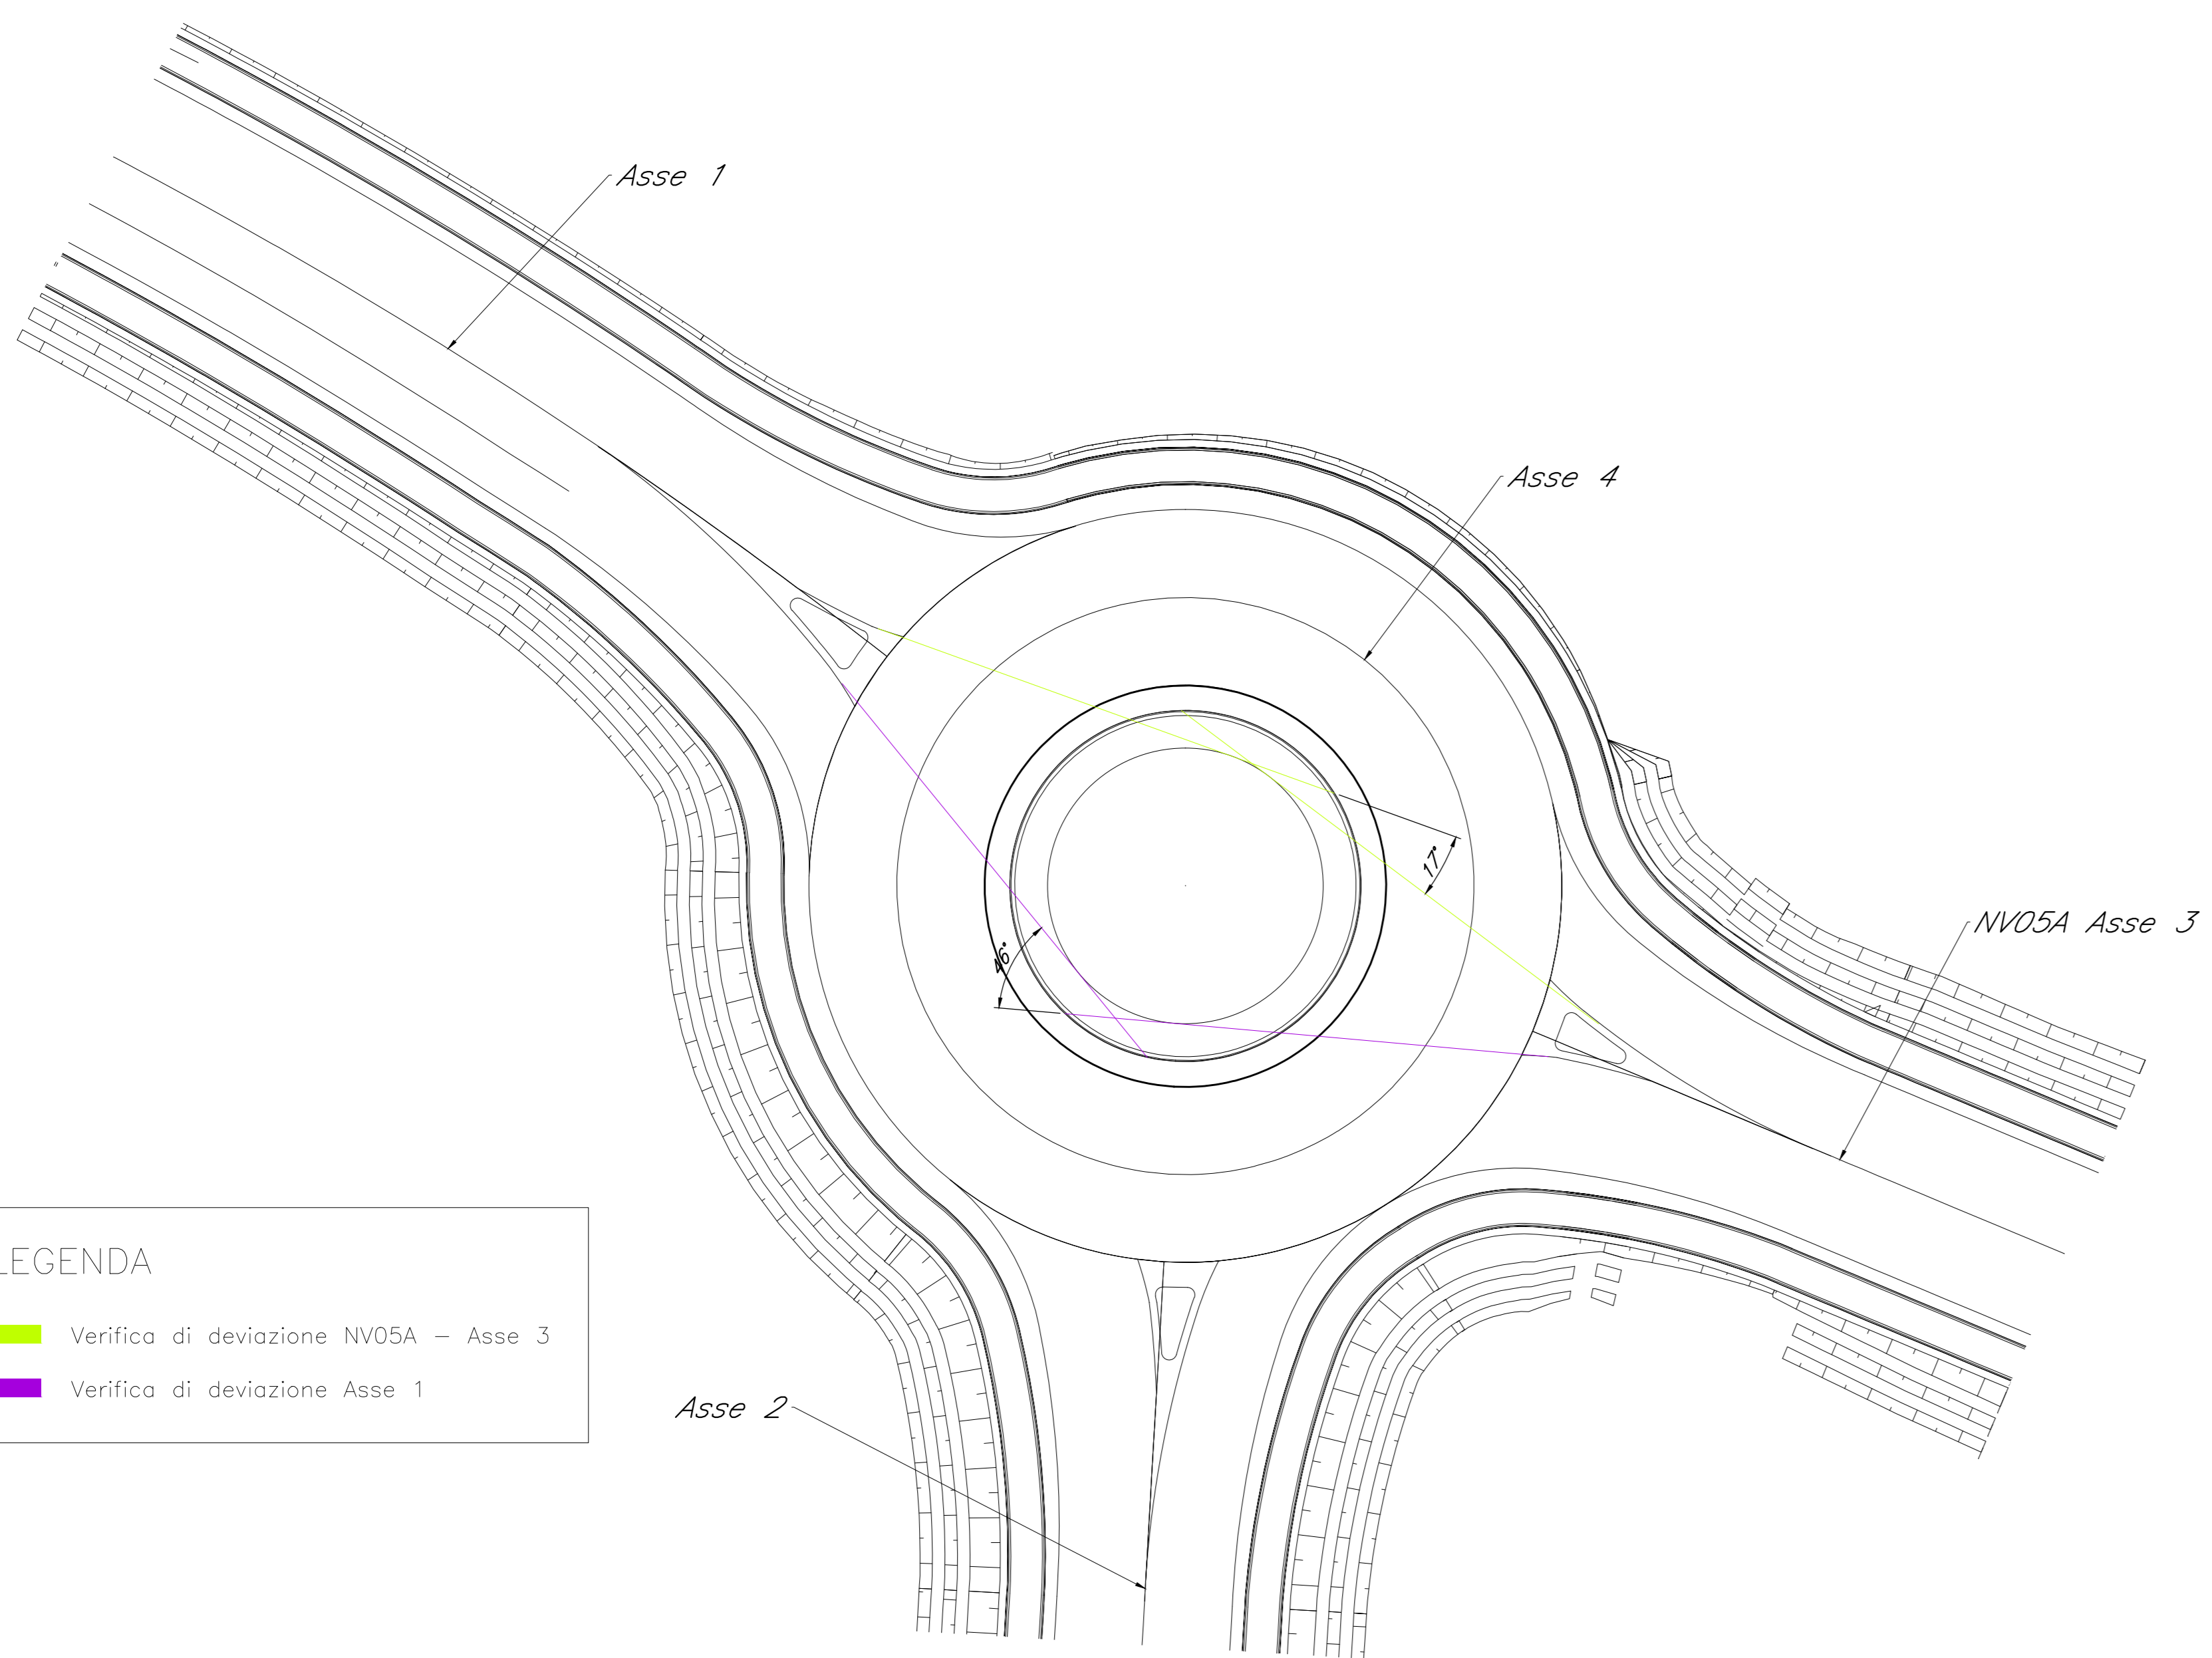

LEGENDA  
 ■ Verifica di deviazione NV05A - Asse 3  
 ■ Verifica di deviazione Asse 1

VERIFICHE DI DEFLESSIONE  
SCALA 1:200

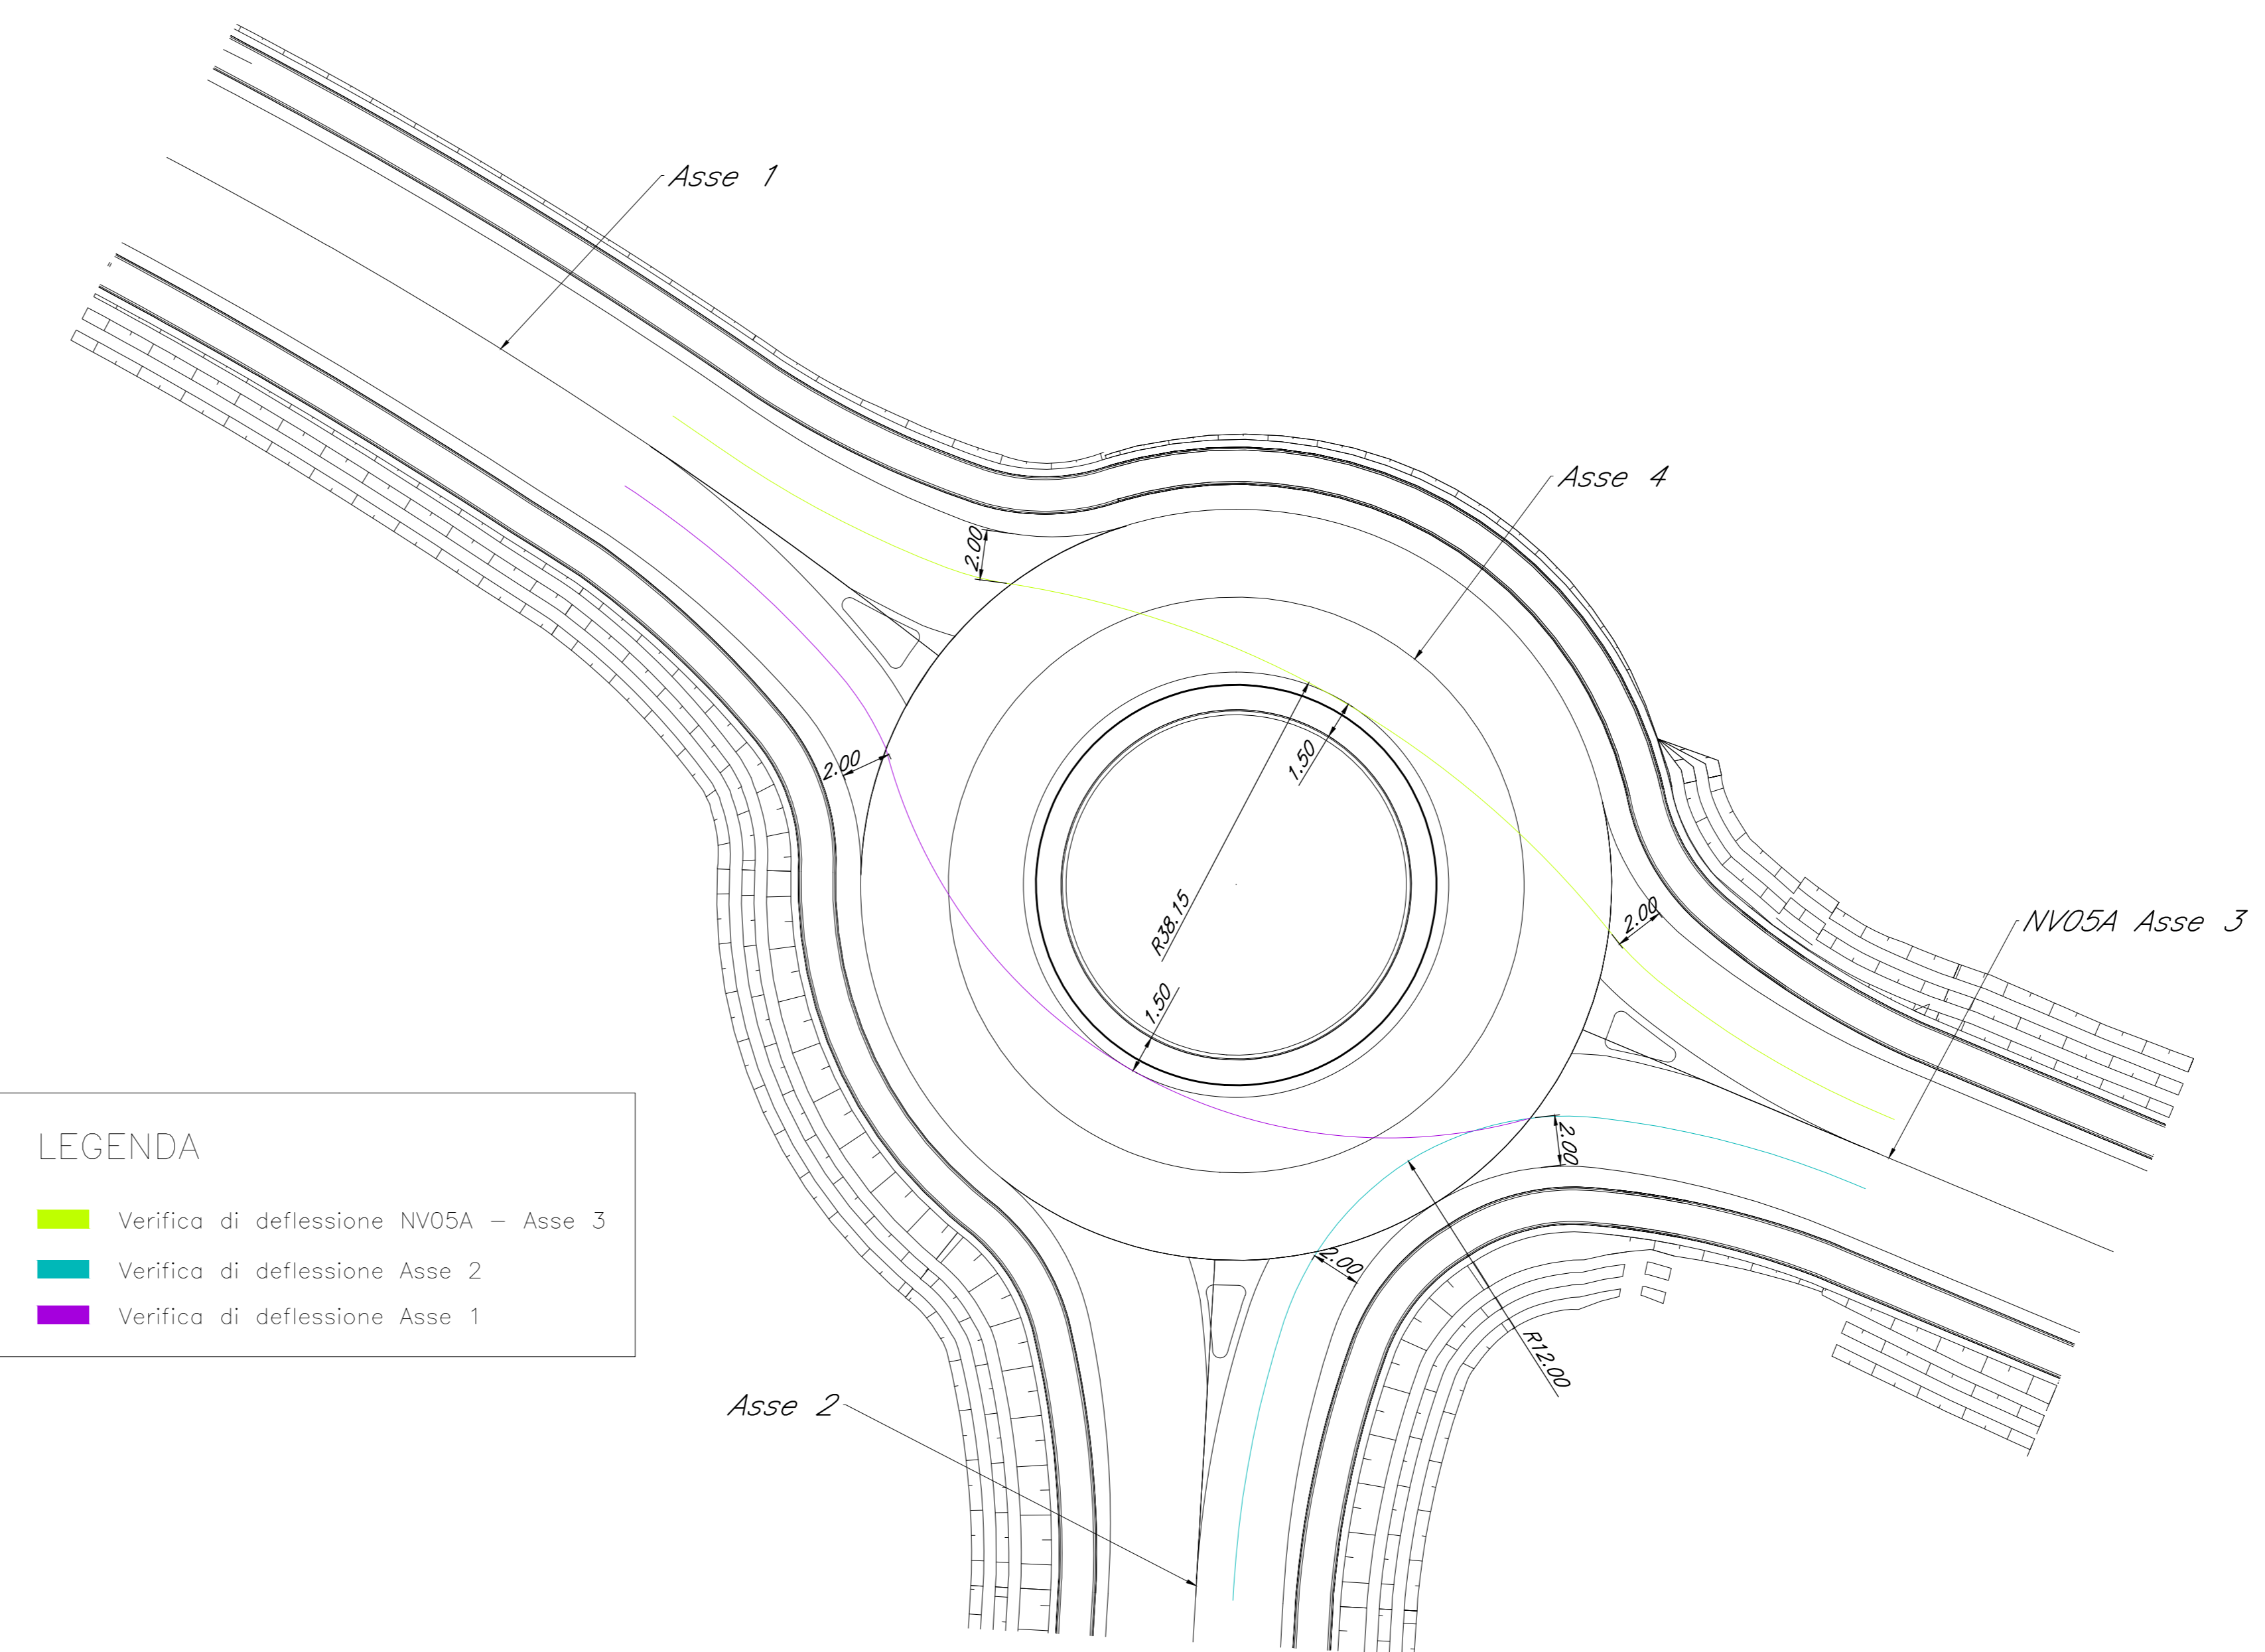

LEGENDA  
 ■ Verifica di deflessione NV05A - Asse 3  
 ■ Verifica di deflessione Asse 2  
 ■ Verifica di deflessione Asse 1

COMMITTENTE:

PROGETTAZIONE:

U.O. INFRASTRUTTURE SUD  
 PROGETTO DEFINITIVO  
 LINEA SALERNO - PONTECAGNANO AEROPORTO  
 COMPLETAMENTO METROPOLITANA DI SALERNO  
 TRATTA ARECHI - PONTECAGNANO AEROPORTO  
 NUOVA VIABILITA'  
 NV05B - NUOVA ROTATORIA SU STRADA LOCALE E RIPROFILATURA RAMI DI INNESTO  
 Verifiche rotatoria

SCALA: 1:200

COMMESSA	LOTTO	FASE	ENTE	TIPO DOC.	OPERA/DISCIPLINA	PROGR.	REV.
NN1X	00	D	78	P9	NV05B0	004	B

Rev.	Descrizione	Redatto	Data	Verificato	Data	Approvato	Data	Autorizzato Data
A	Emissione Esecutiva	A. Polizzi	Set 2020	U. Di Marco	Set 2020			07/2020
B	Emissione Esecutiva	A. Polizzi	Feb 2021	U. Di Marco	Feb 2021			Feb 2021

File: NN1X.0.0.D.78.P9.NV.05.B.0.004.B.DWG n. Etab.: