

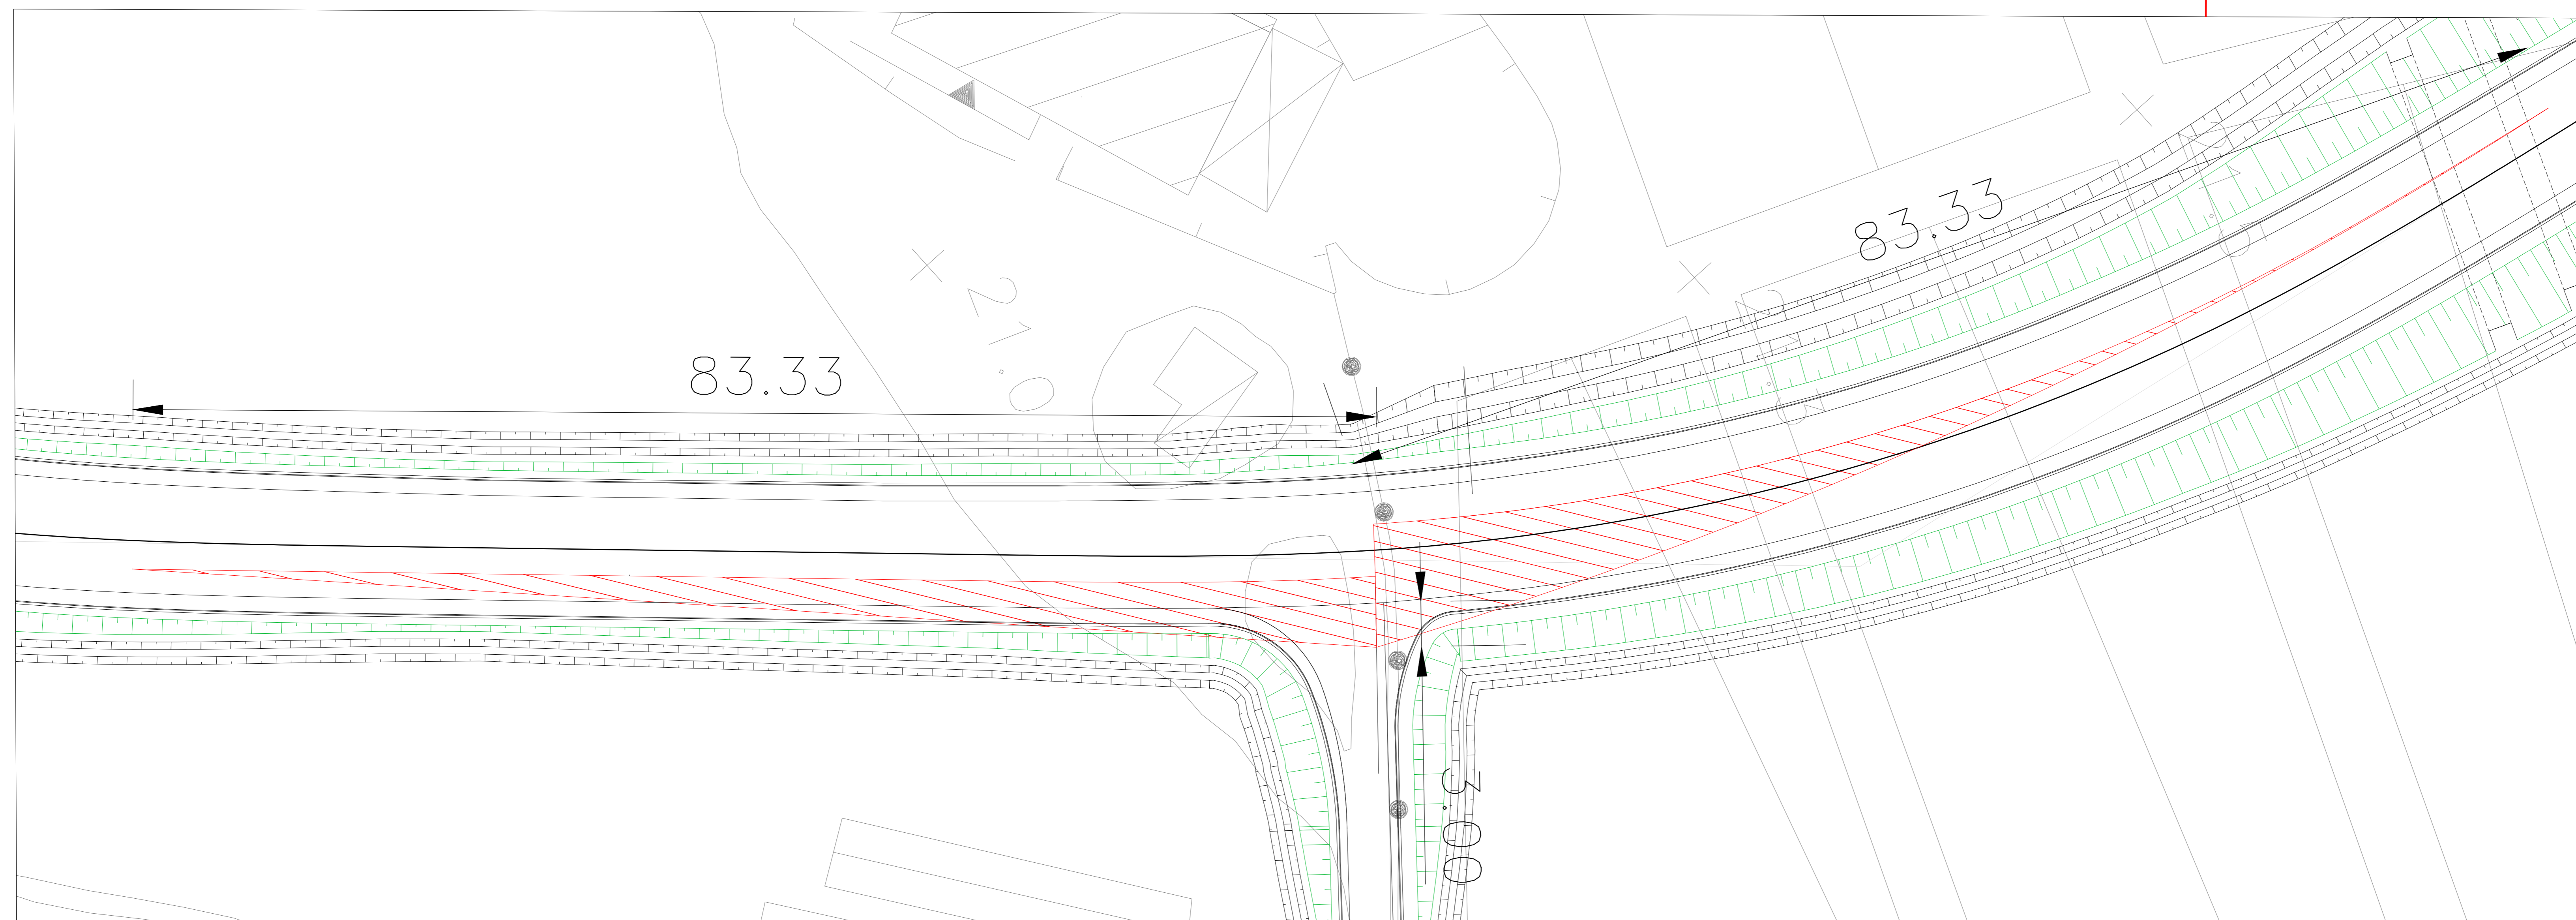
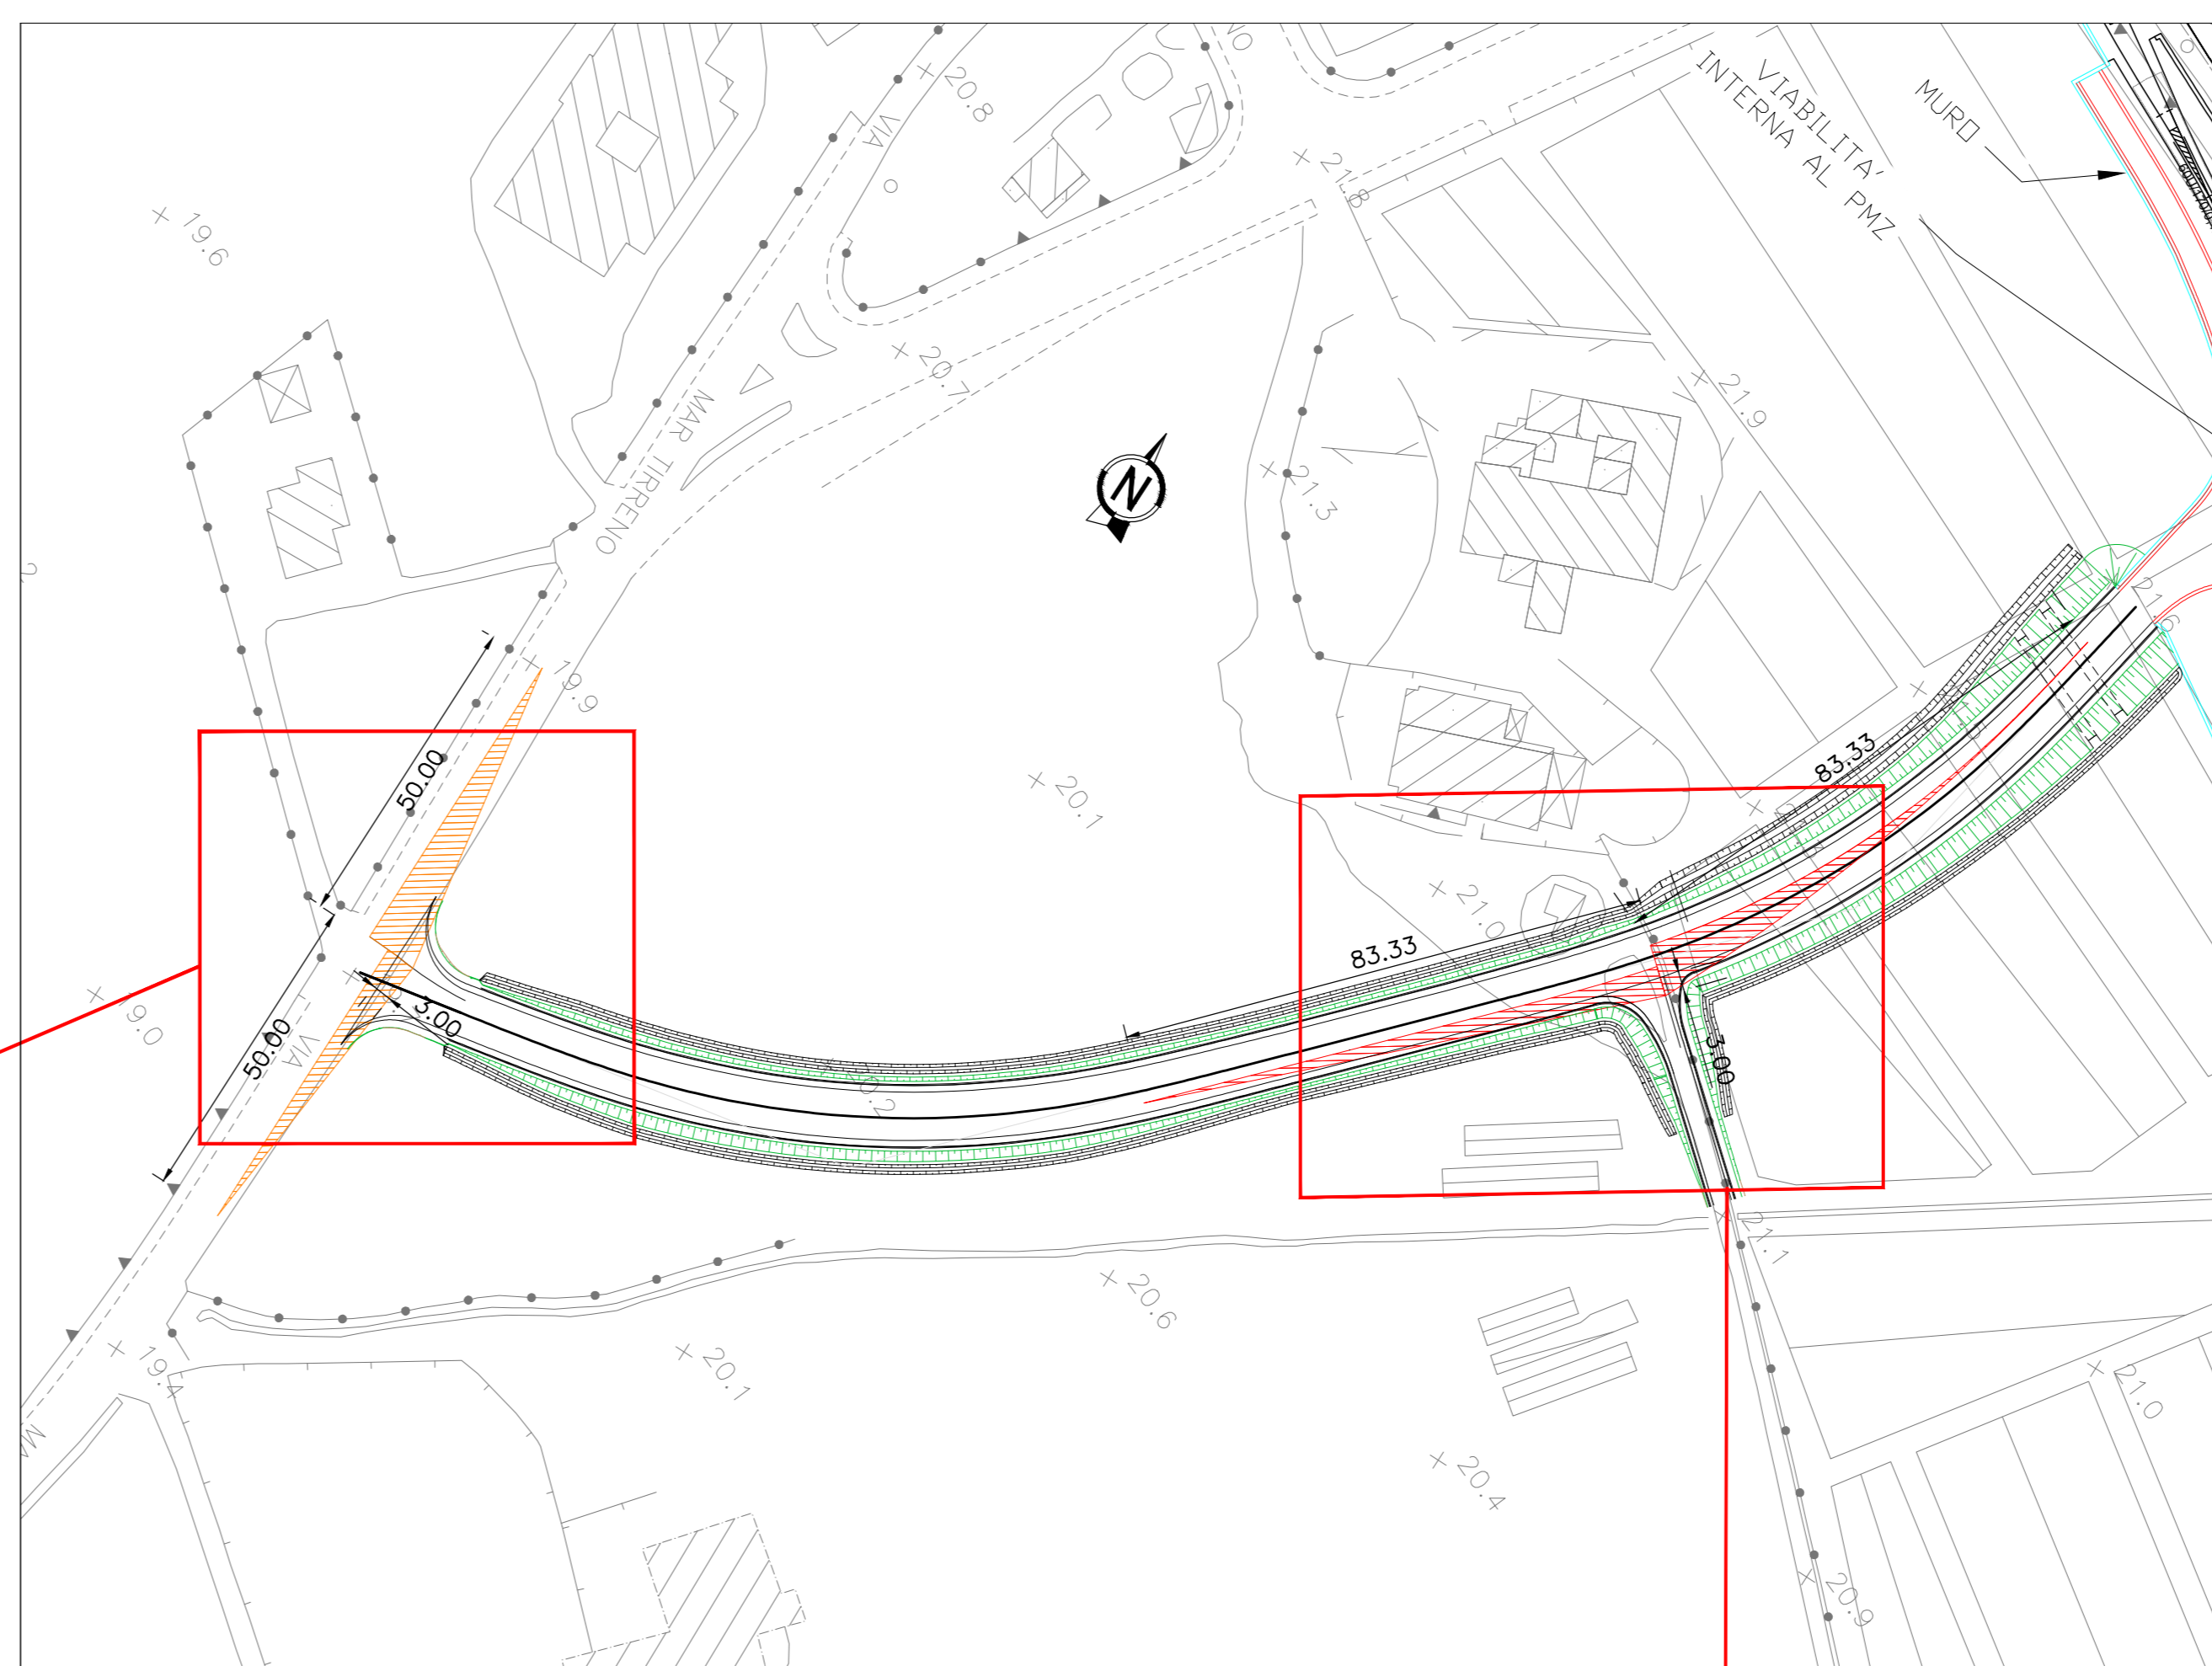


VERIFICHE DI VISIBILITA'

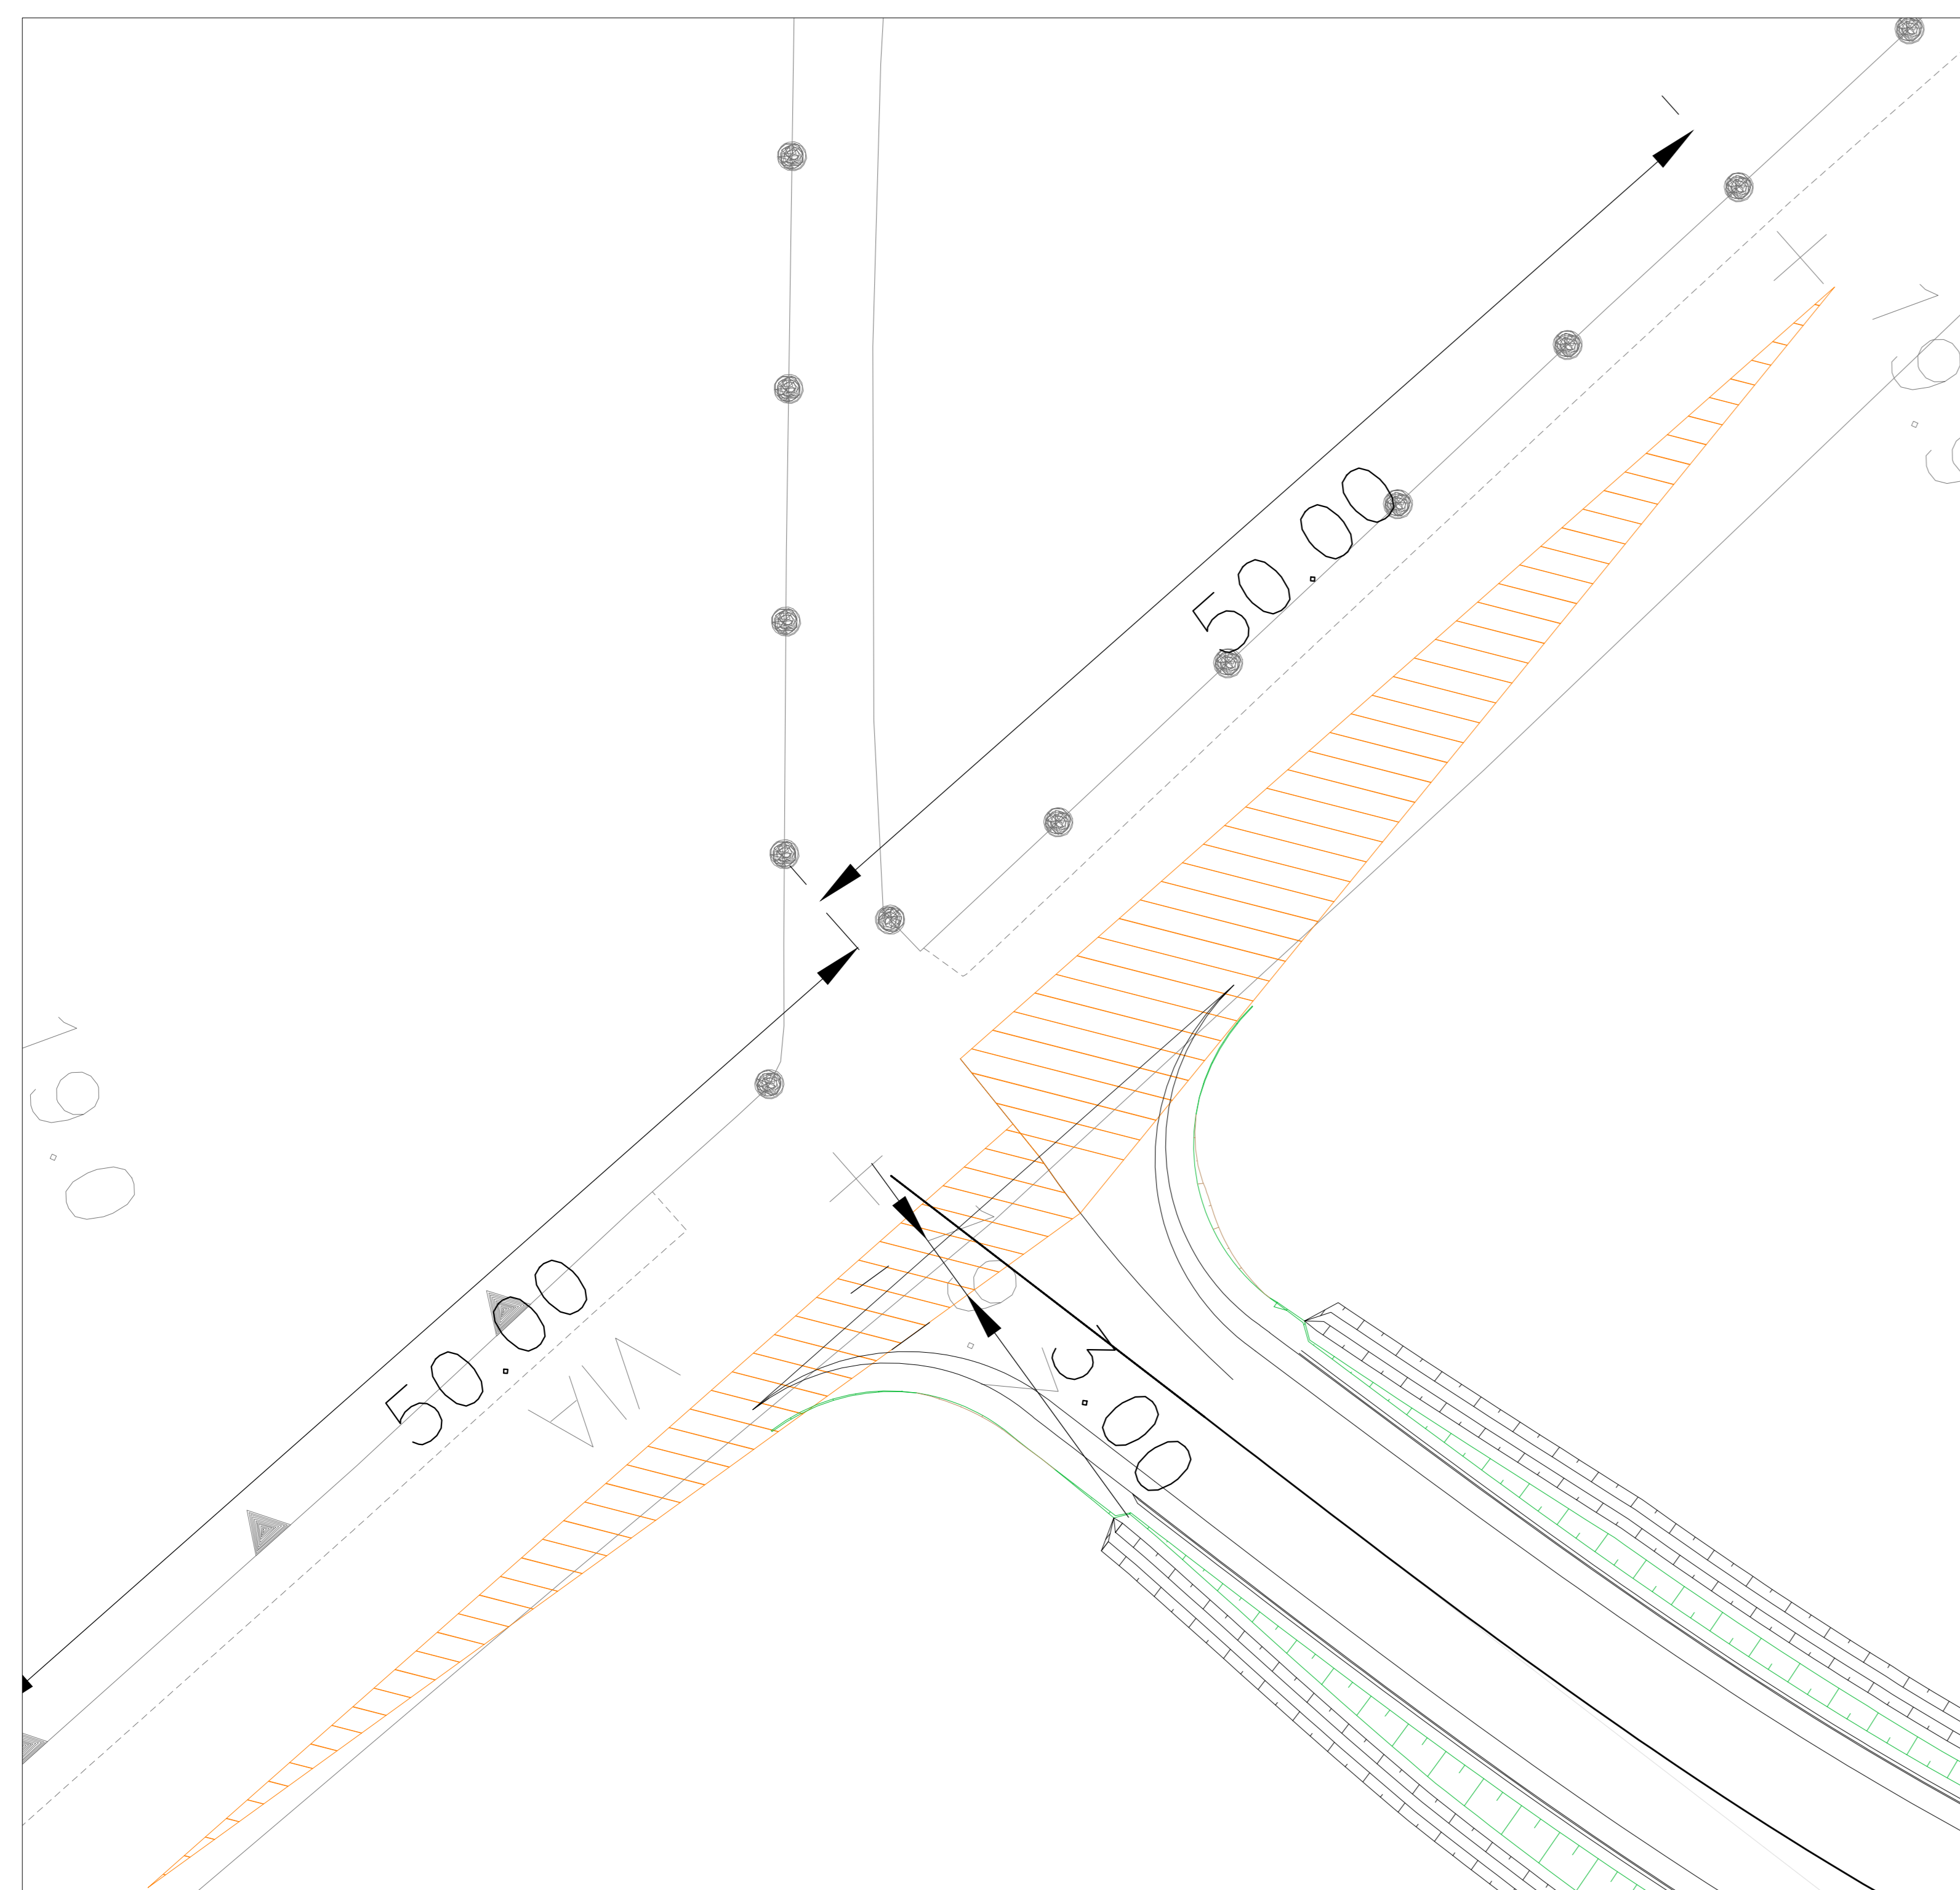

KEY-PLAN

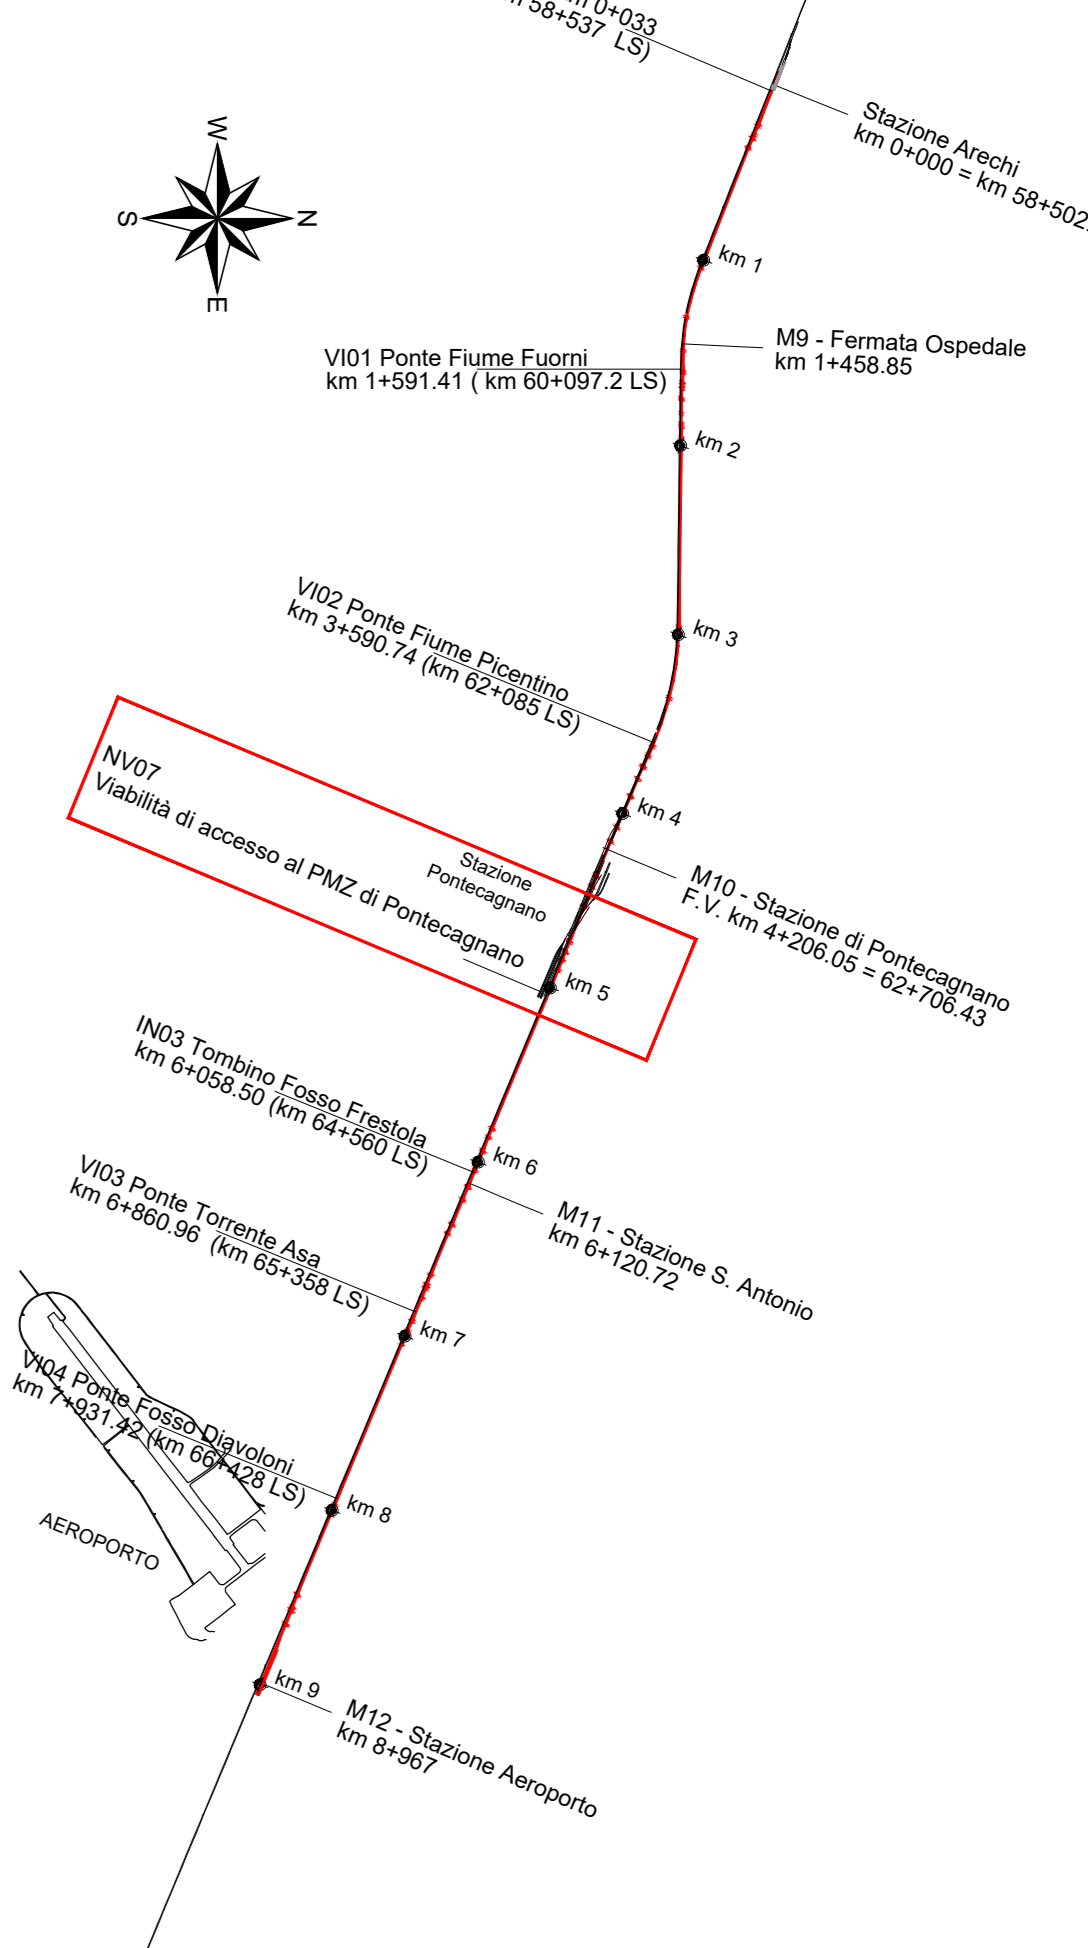

COMMITTENTE: 

PROGETTAZIONE: 

PROGETTO DEFINITIVO

LINEA SALERNO - PONTECAGNANO AEROPORTO
COMPLETAMENTO METROPOLITANA DI SALERNO
TRATTA ARECHI - PONTECAGNANO AEROPORTO

NV07 - Viabilità di accesso al PMZ di Pontecagnano
 Planimetria con verifiche di visibilità ed intersezioni

SCALA: 1:200

COMMESSA	LOTTO	FASE	ENTE	TIPO DOC.	OPERADISCIPLINA	PROGR.	REV.
NN1X	00	D	78	P9	NV0700	001	A

Rev.	Descrizione	Redatto	Data	Verificato	Data	Approvato	Data	Autorizzato Data
A	Emissione definitiva	A. Pizzelli	Feb 2021	V. Siniscalchi	Feb 2021	M. Di Lorenzo	Feb 2021	D. Tiberti Feb 2021

File: NN1X.0.0.D.78.P9.NV.07.0.001.A.DWG n. Elab.: