
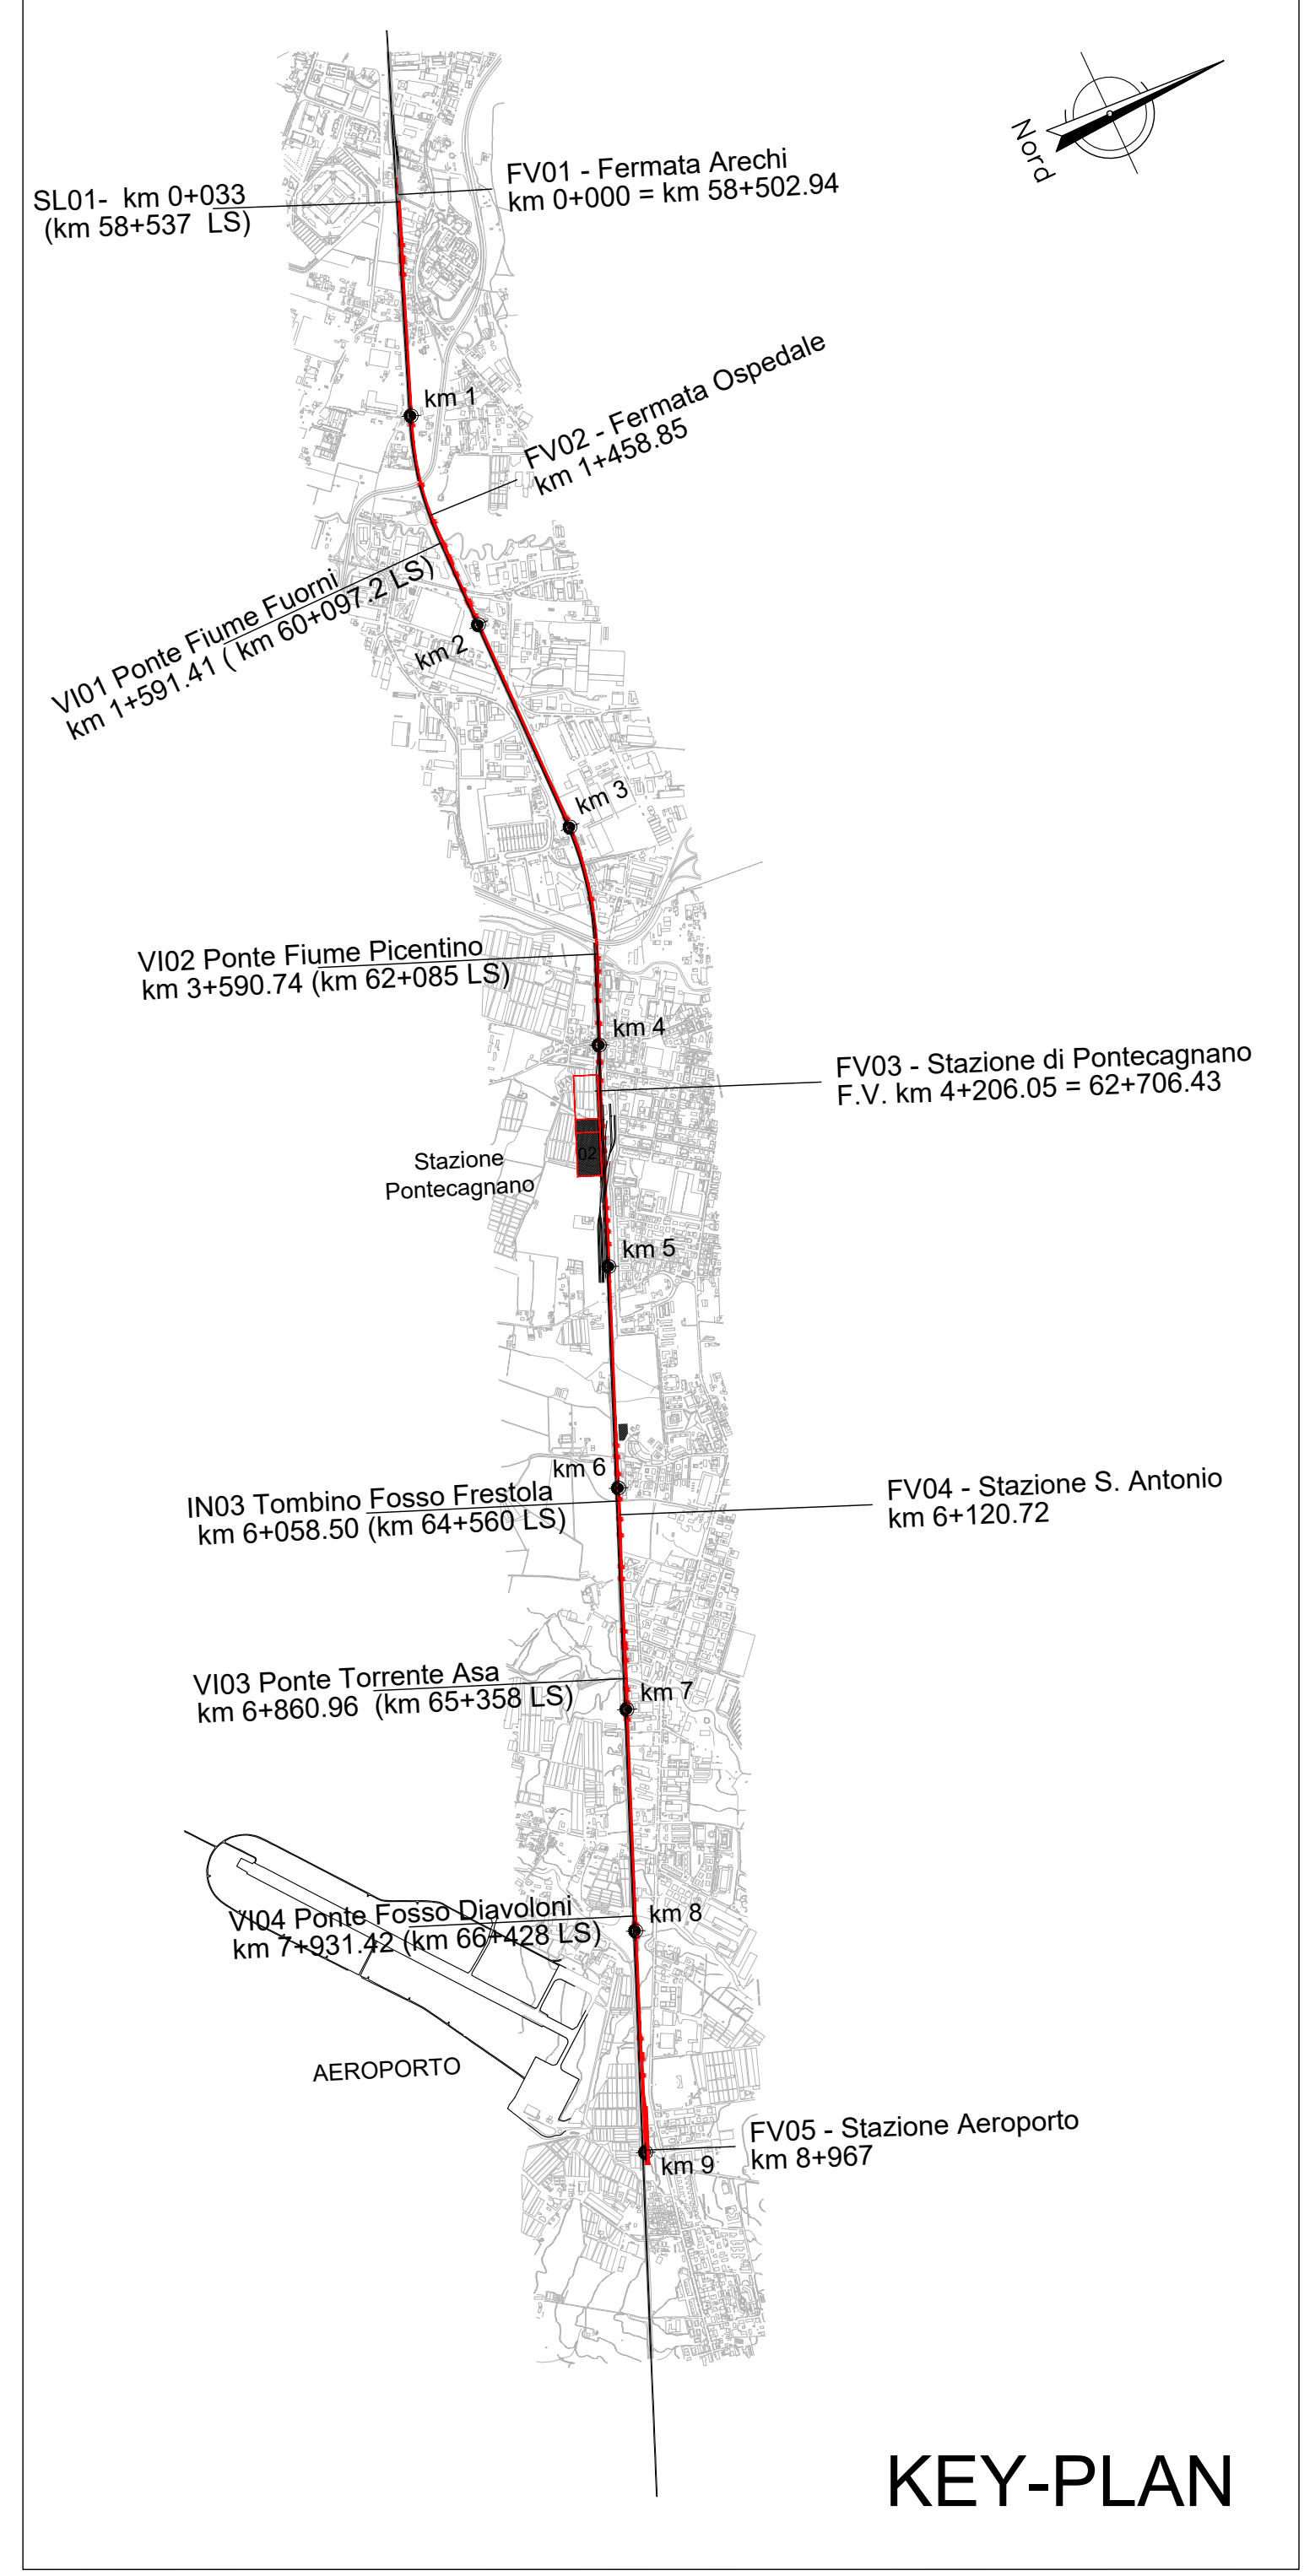
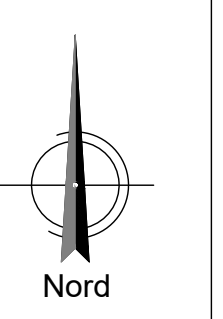


PLANIMETRIA DI PROGETTO

Scala 1:200

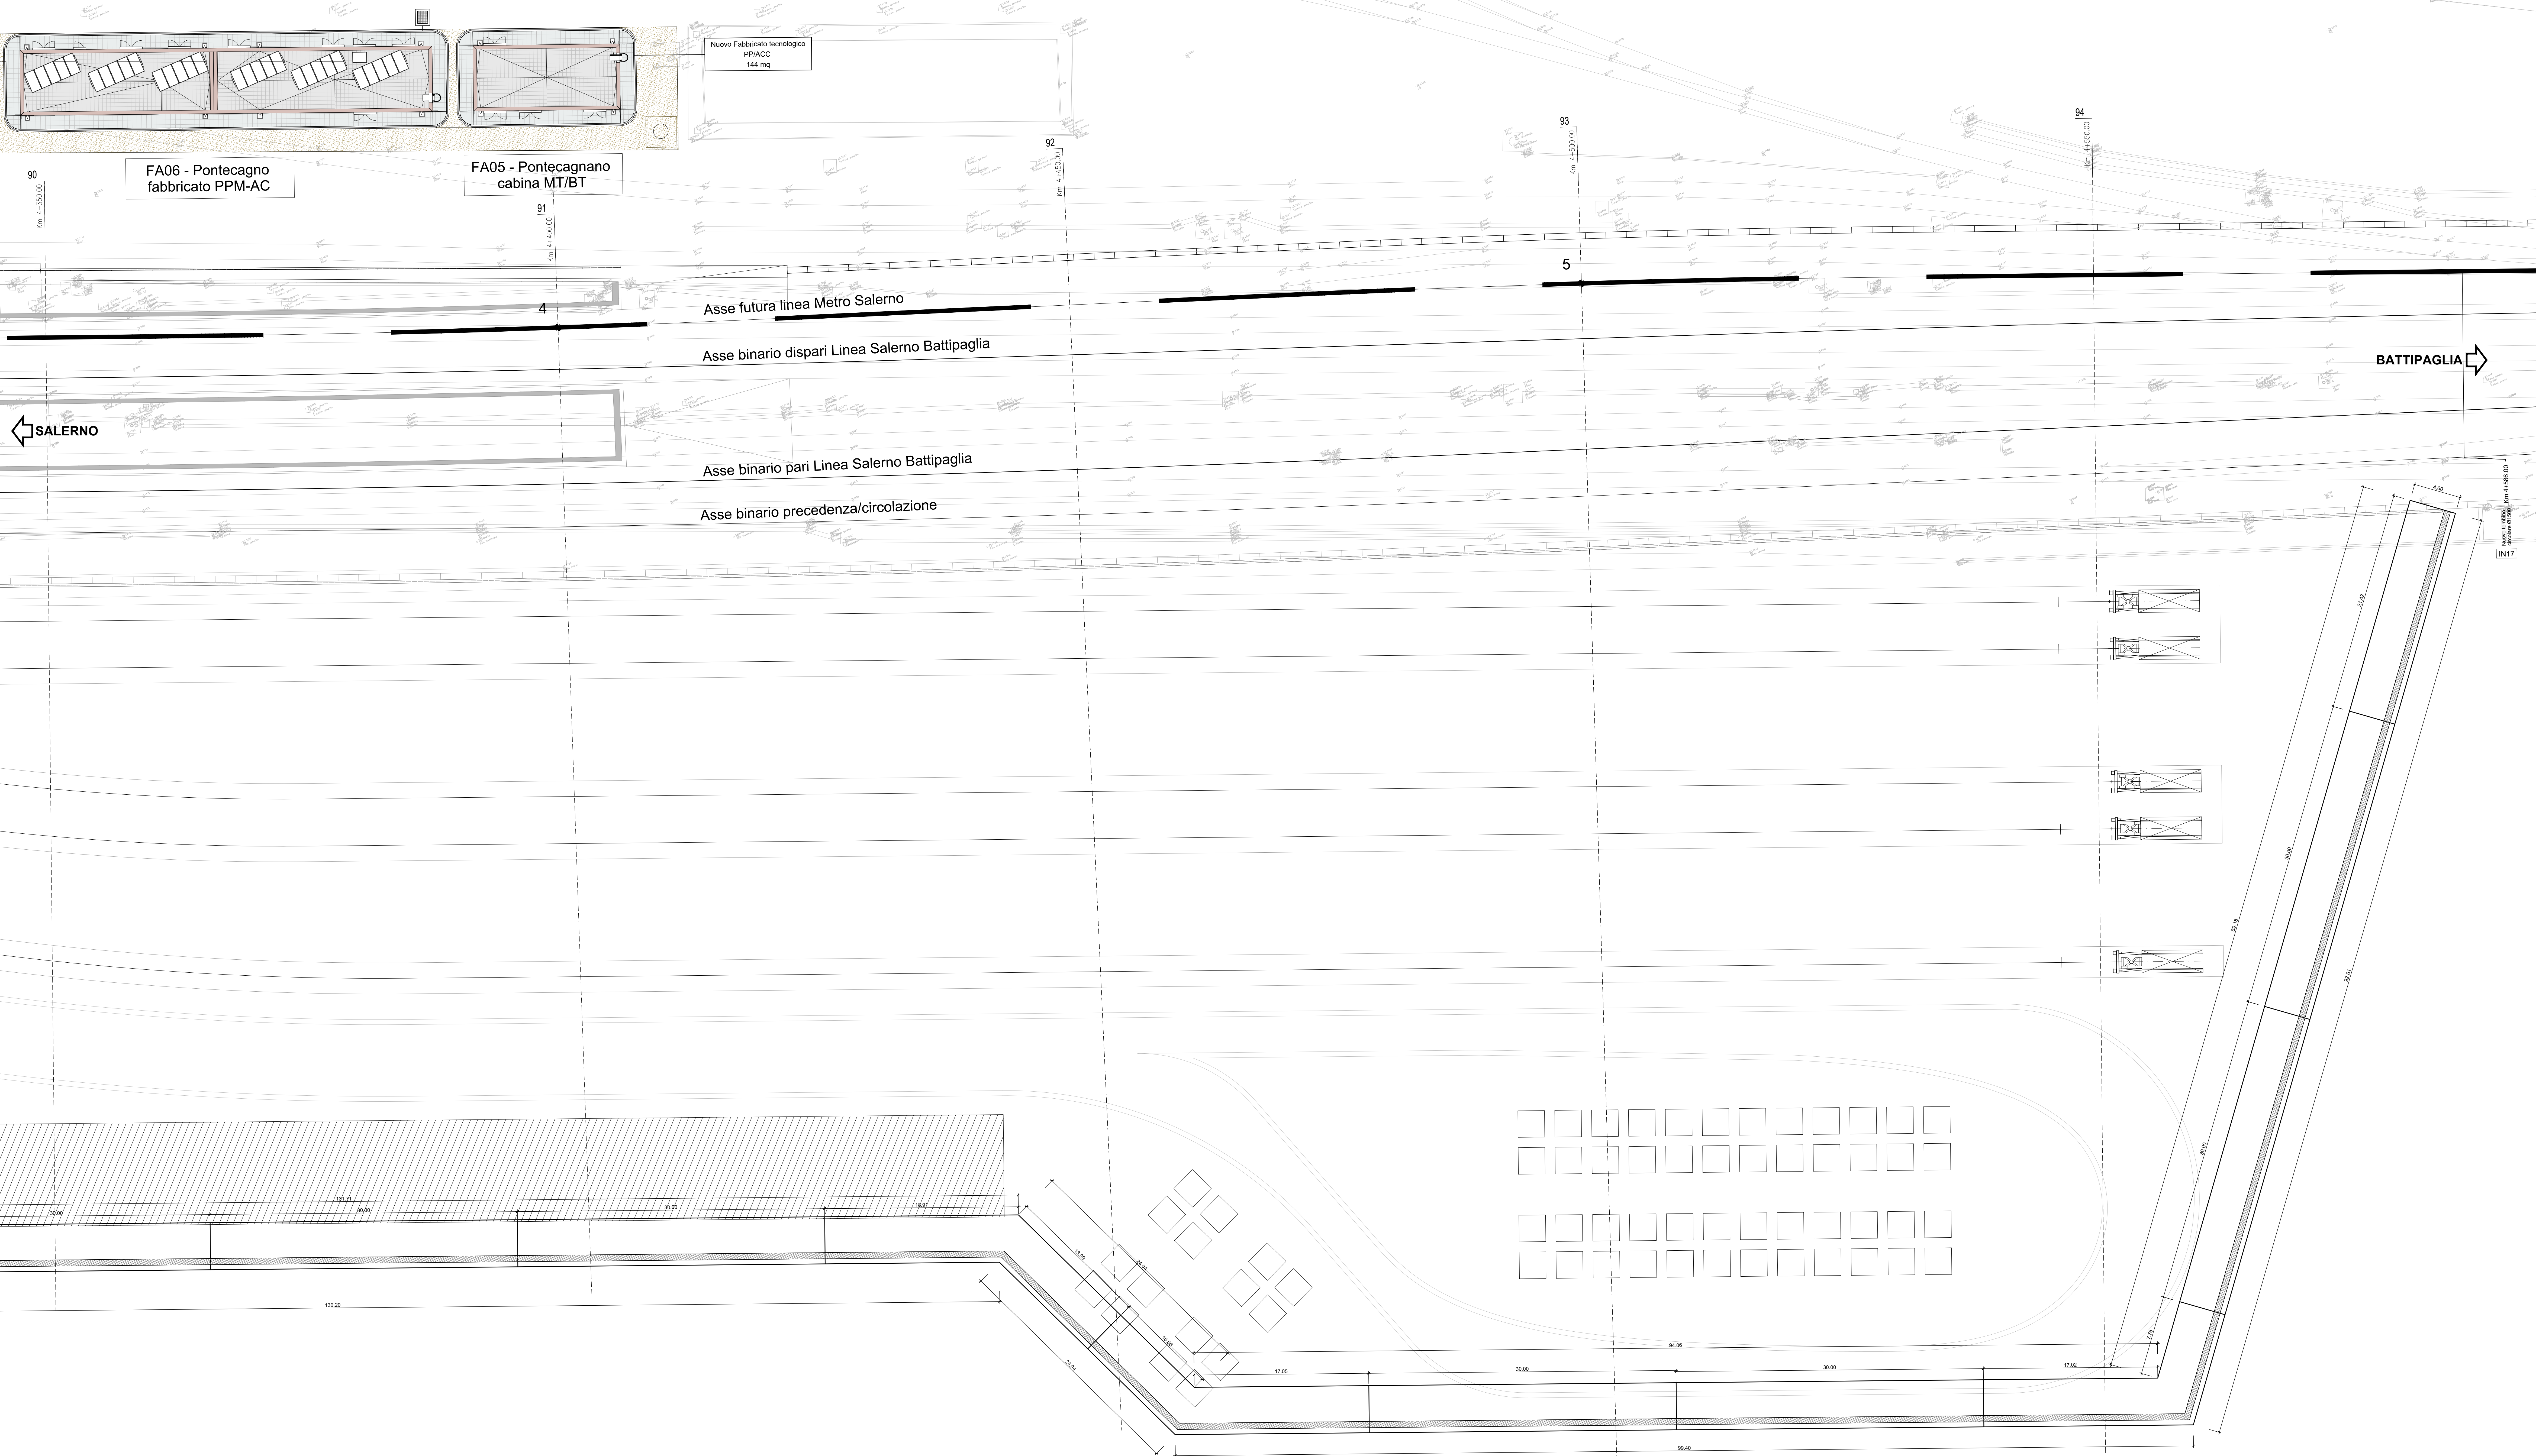

KEY-PLAN

COMMITTENTE:

PROGETTAZIONE:

**U.O. INFRASTRUTTURE SUD**  
**PROGETTO DEFINITIVO**  
**LINEA SALERNO - PONTECAGNANO AEROPORTO**  
**COMPLETAMENTO METROPOLITANA DI SALERNO**  
**TRATTA ARECHI - PONTECAGNANO AEROPORTO**  
 PIAZZALI  
 PMZ Pontecagnano - PT05  
 Planimetria di progetto - Tav 2 di 2

SCALA: 1:200

COMMESSA: NN1X 00 D 78 P9 OPERA/DISCIPLINA: PT05/00 PROG/R: 002 A

Rev.	Descrizione	Redatto	Data	Verificato	Data	Approvato	Data	Autorizzato Data
A	Emissione Esecutiva	F. Duranti	Gen-2021	C. Scuderi	Gen-2021	M. Scuderi	Gen-2021	07/06/2021

Elab.: