
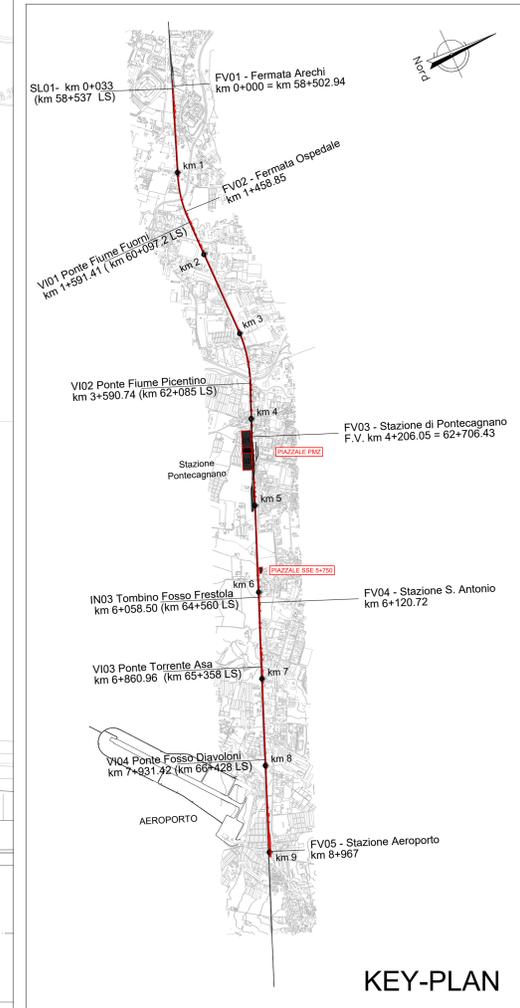



PLANIMETRIA DI PROGETTO

Scala 1:100

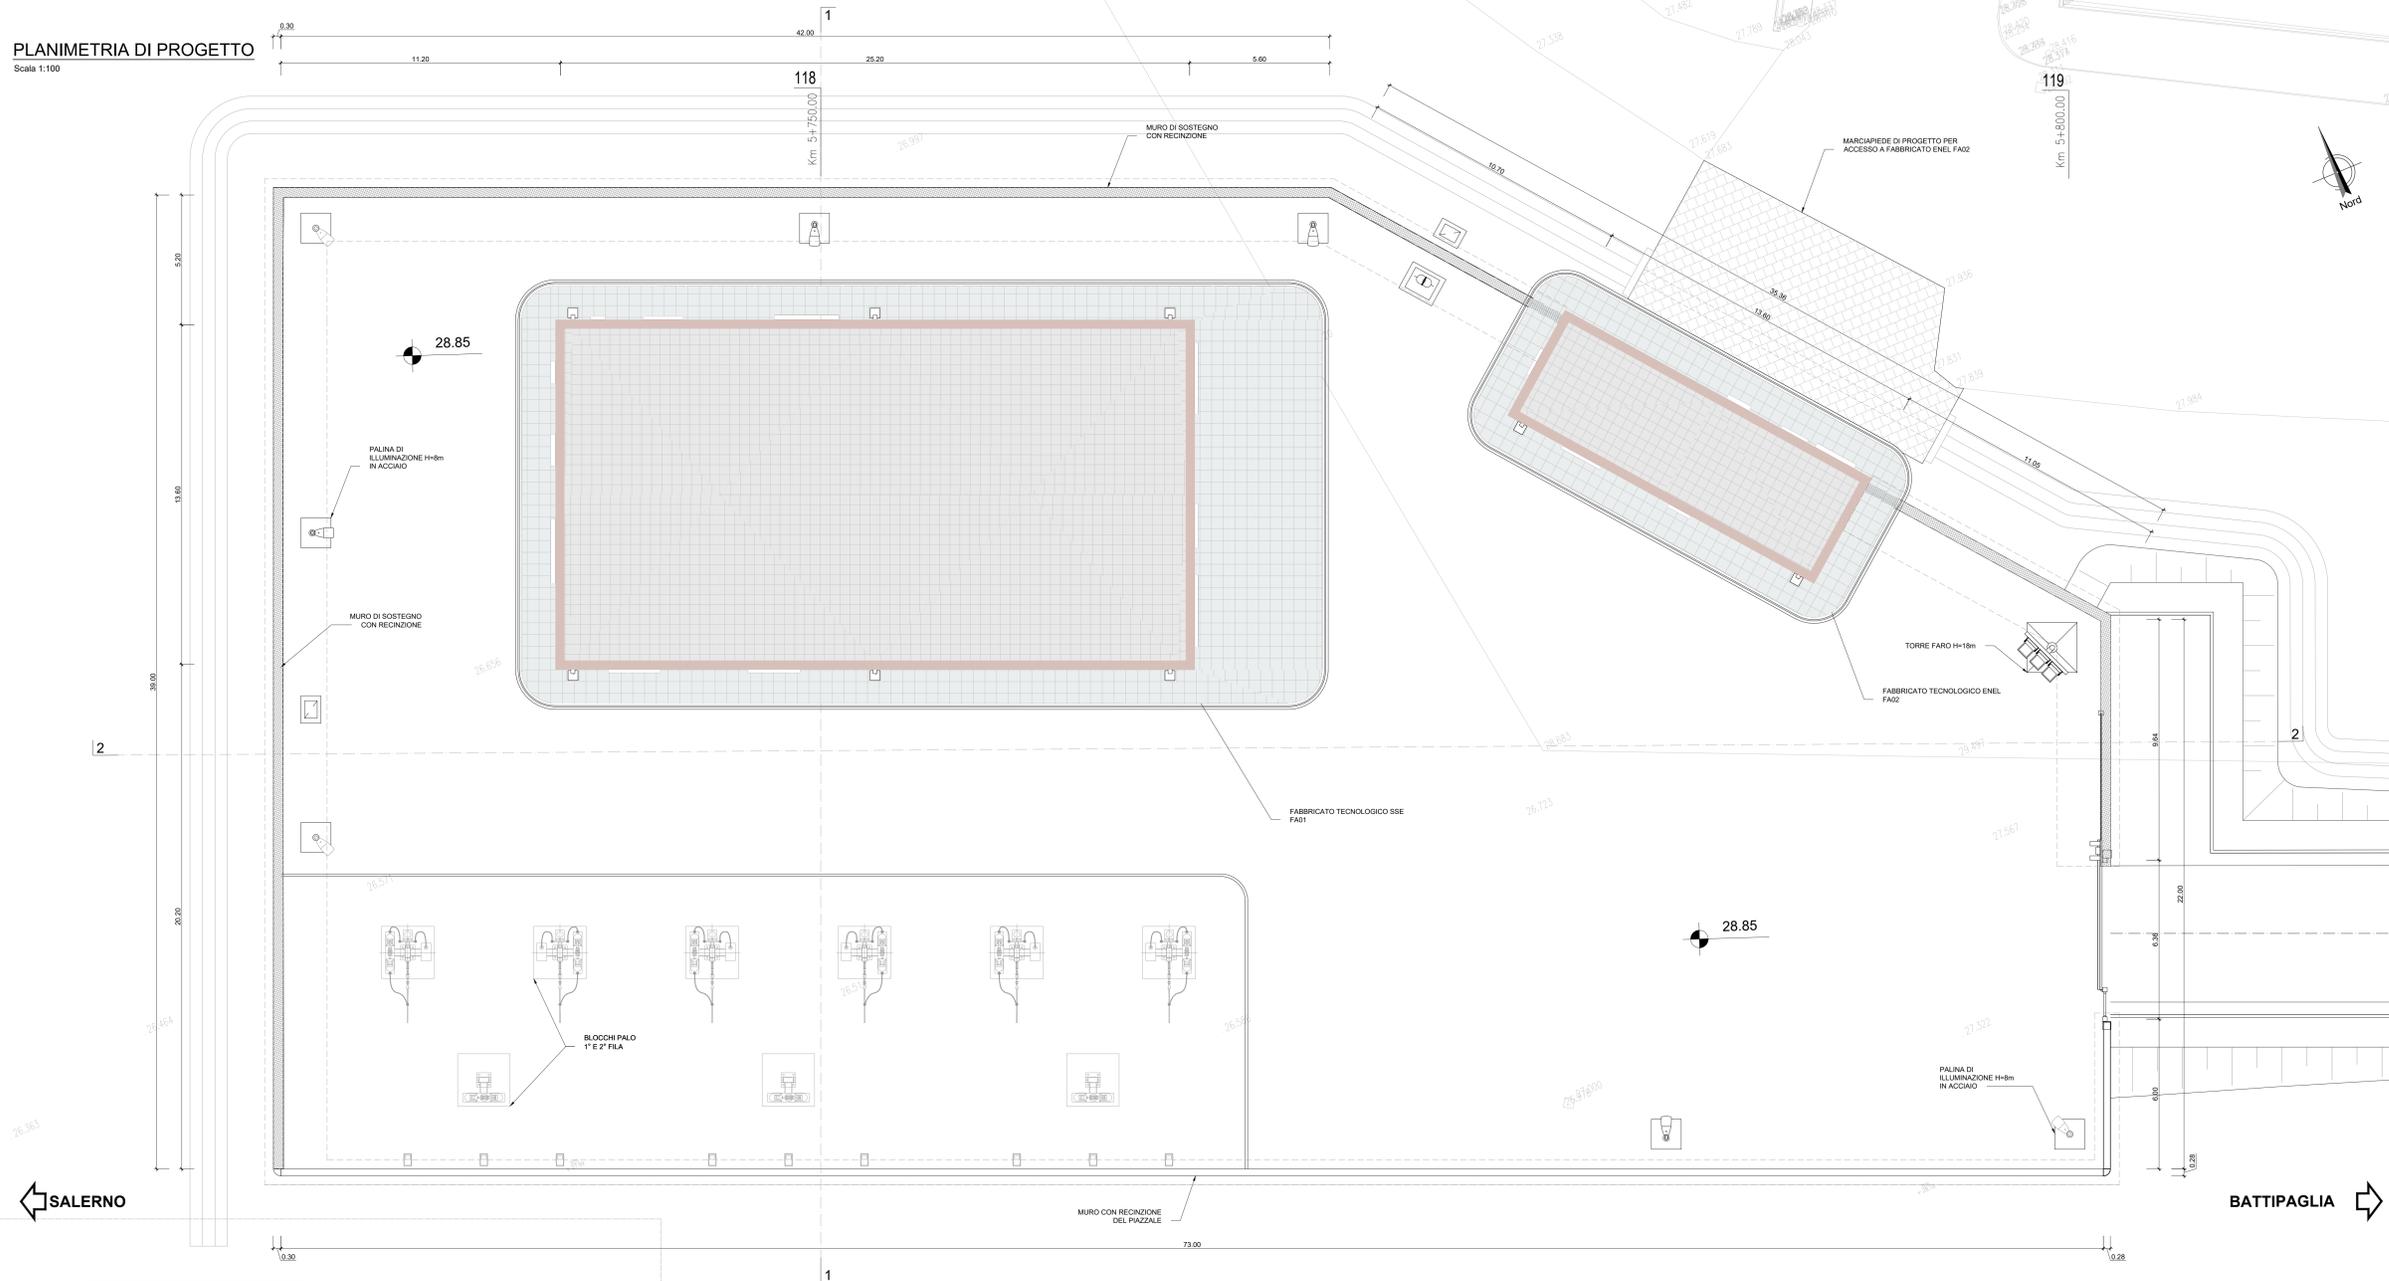


KEY-PLAN

SEZIONE 1-1  
Scala 1:100

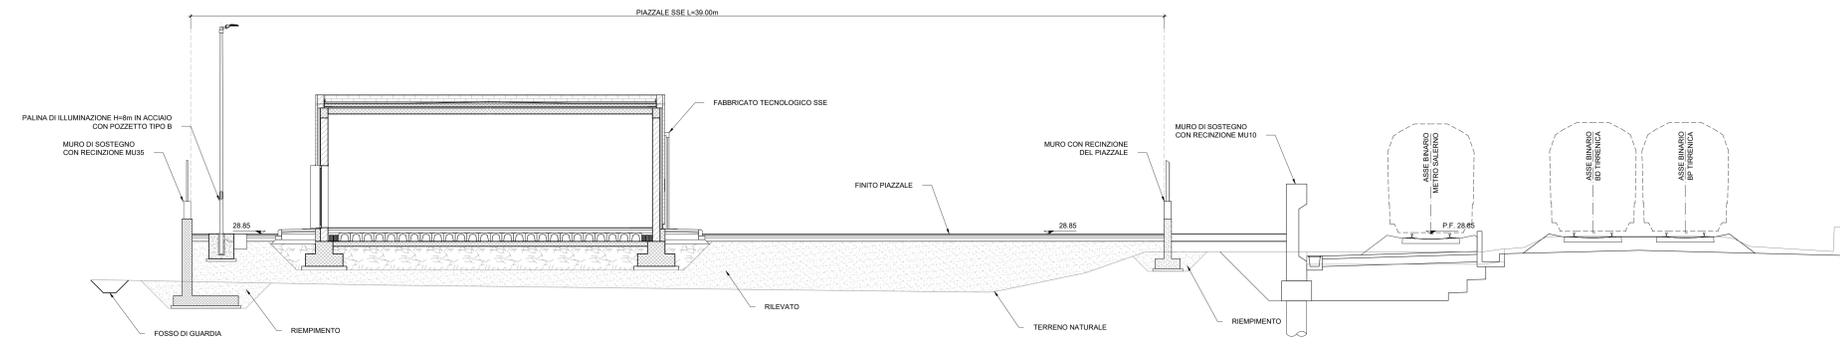

SEZIONE 2-2  
Scala 1:100

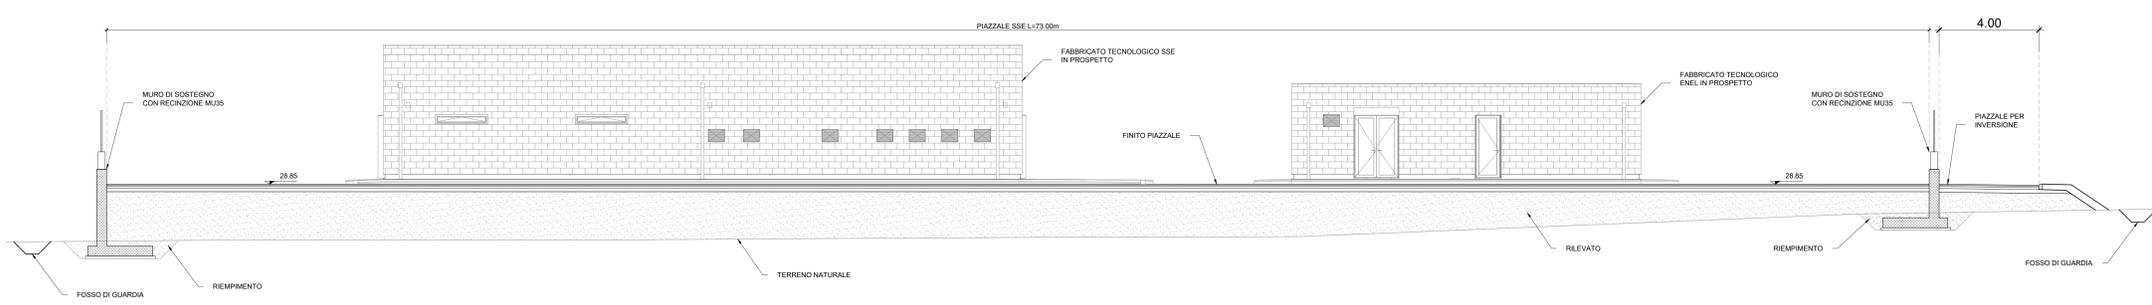

COMMITTENTE: **RFI** RETE FERROVIARIA ITALIANA GRUPPO FERROVIE DELLO STATO ITALIANO

PROGETTAZIONE: **ITALFER** GRUPPO FERROVIE DELLO STATO ITALIANO

**U.O. INFRASTRUTTURE SUD**

**PROGETTO DEFINITIVO**

**LINEA SALERNO - PONTECAGNANO AEROPORTO**

**COMPLETAMENTO METROPOLITANA DI SALERNO**

**TRATTA ARECHI - PONTECAGNANO AEROPORTO**

**PIAZZALI**

SSE km 5+750 - Corpo stradale piazzale tecnologico

Planimetria e sezioni di progetto

SCALA: 1:100

COMMESSA	LOTTO	FASE	ENTE	TIPO DOC.	OPERA/DISCIPLINA	PROGR.	REV.
NN1X	00	D	78	PA	PT0100	001	B

Rev.	Descrizione	Redatto	Data	Verificato	Data	Approvato	Data	Autorizzato Data
A	Emissione Esecutiva	F. Duranti	06-2020	G. Romano	06-2020	M. Di Stefano	06-2020	07-2020
B	Emissione Esecutiva	F. Duranti	Gen-2021	G. Romano	Gen-2021	M. Di Stefano	Gen-2021	Gen-2021

nn1x.0.0.D.78.PA.PT.01.0.0.001.B n. Elab.: