





**SEZIONE 1-1**  
Scala 1:50

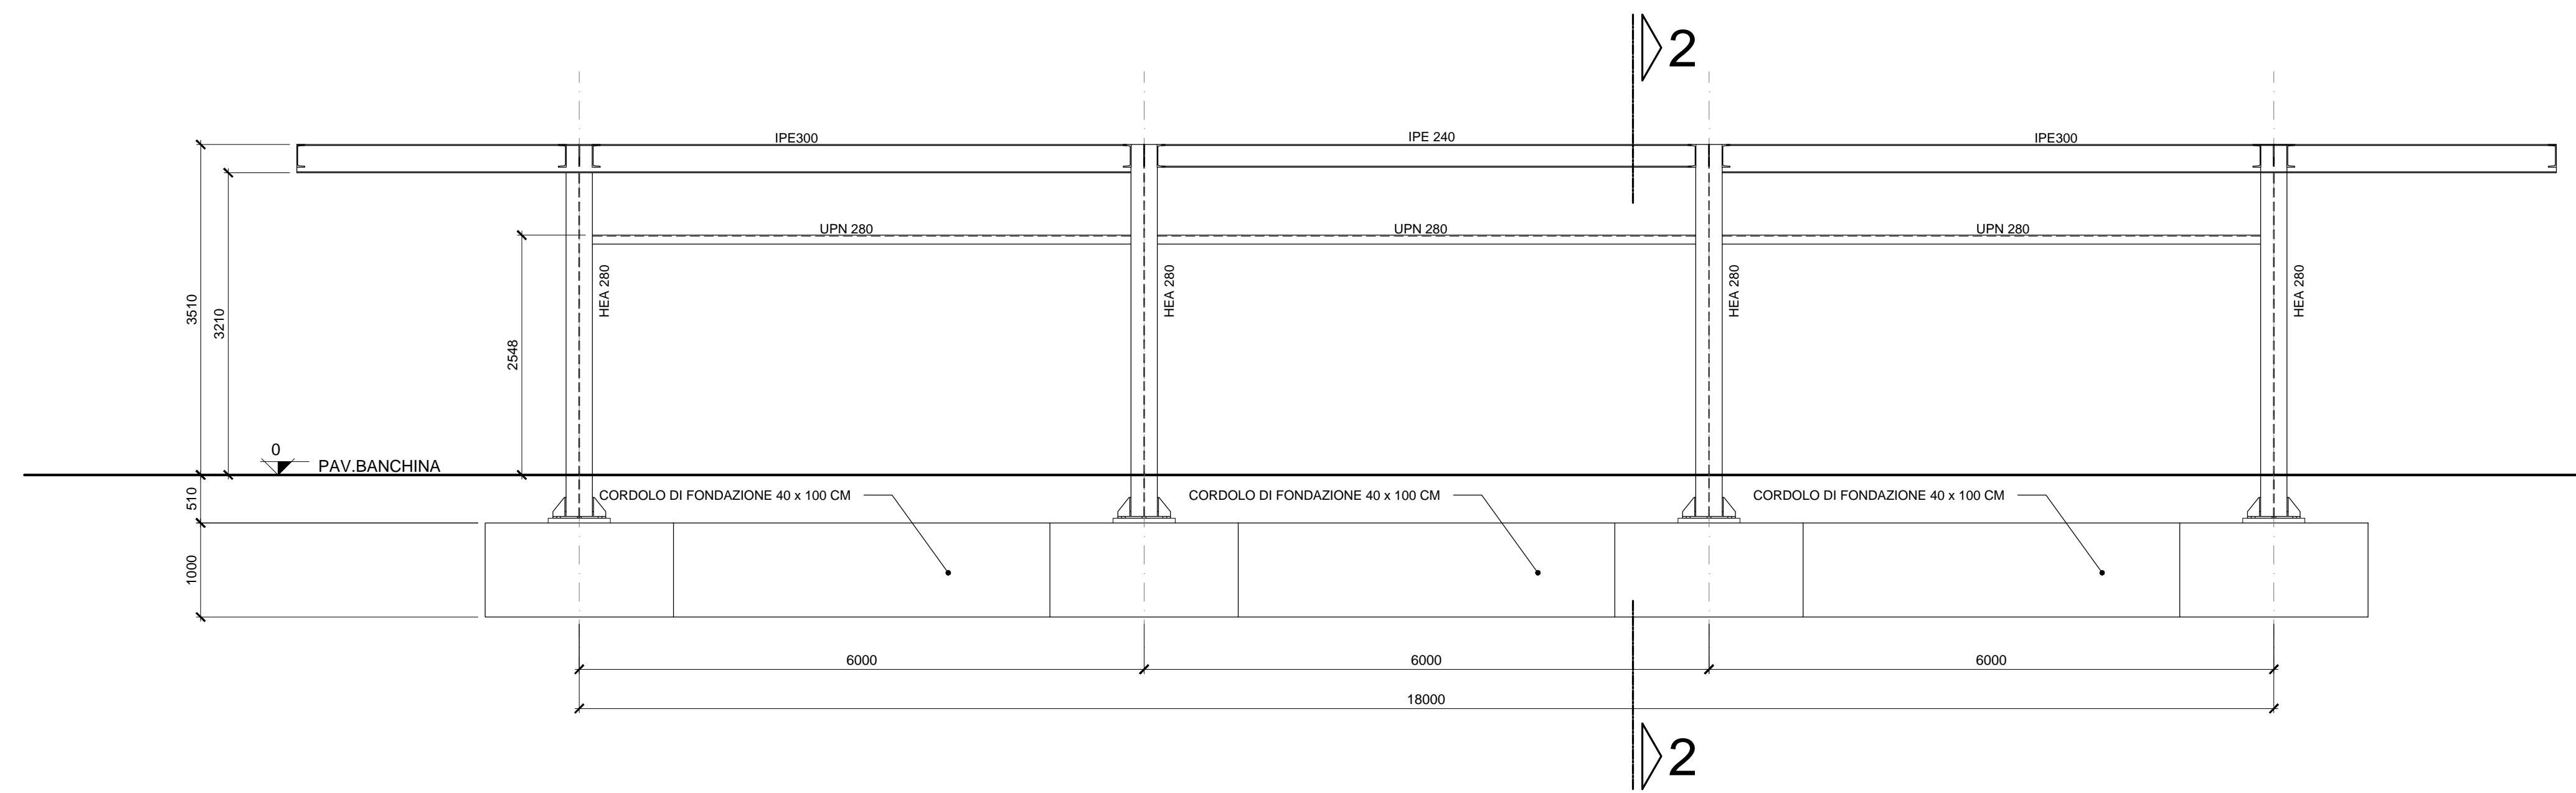


**SEZIONE 2-2**  
Scala 1:50

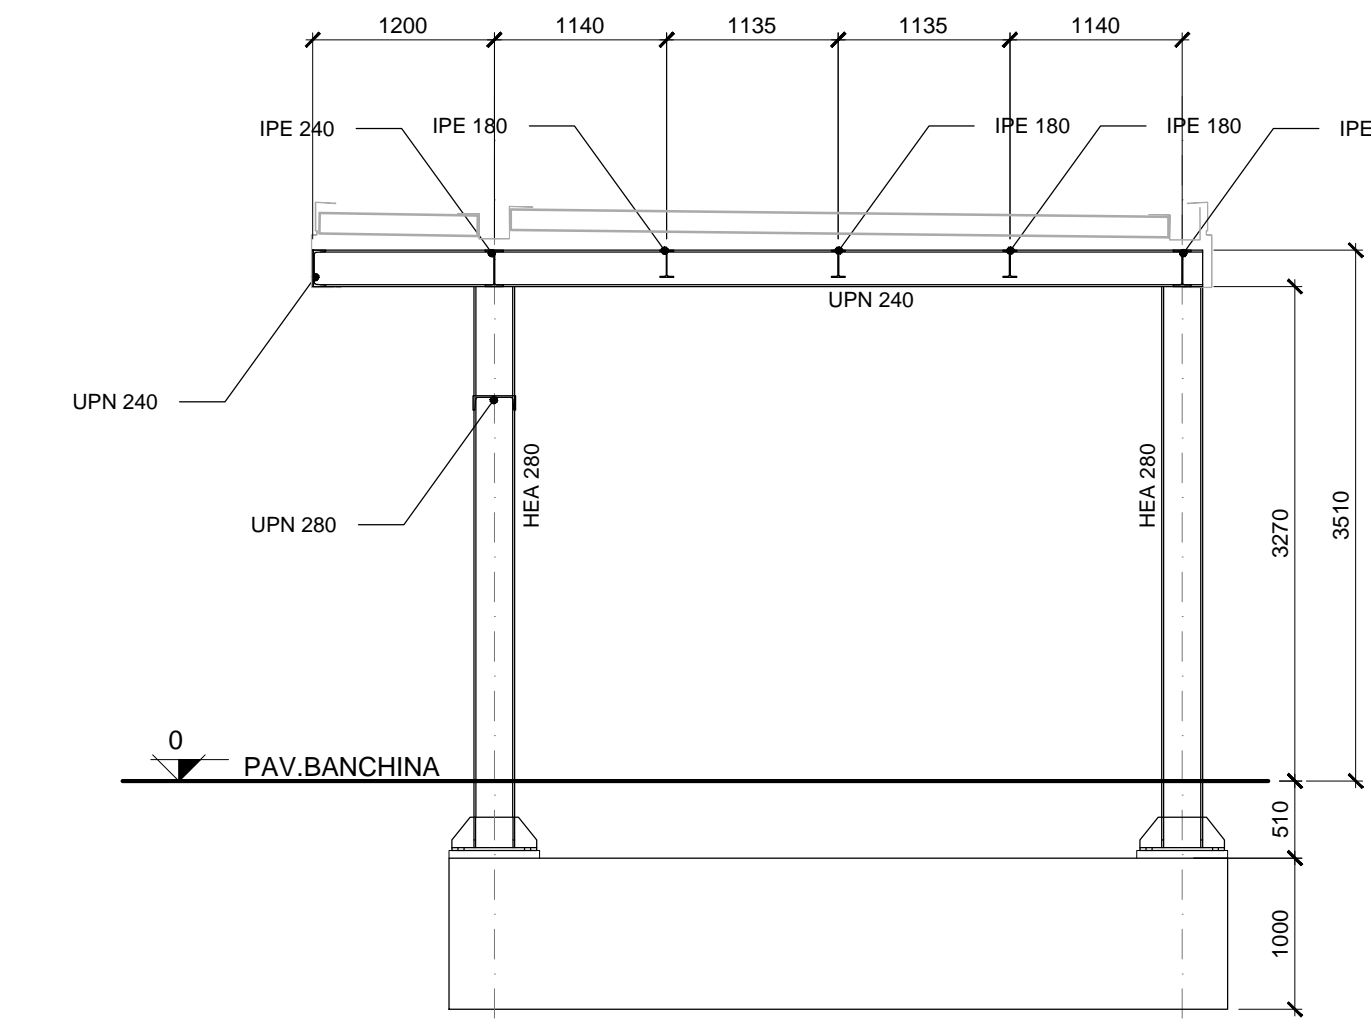


**PIASTRA DI BASE**  
Scala 1:10

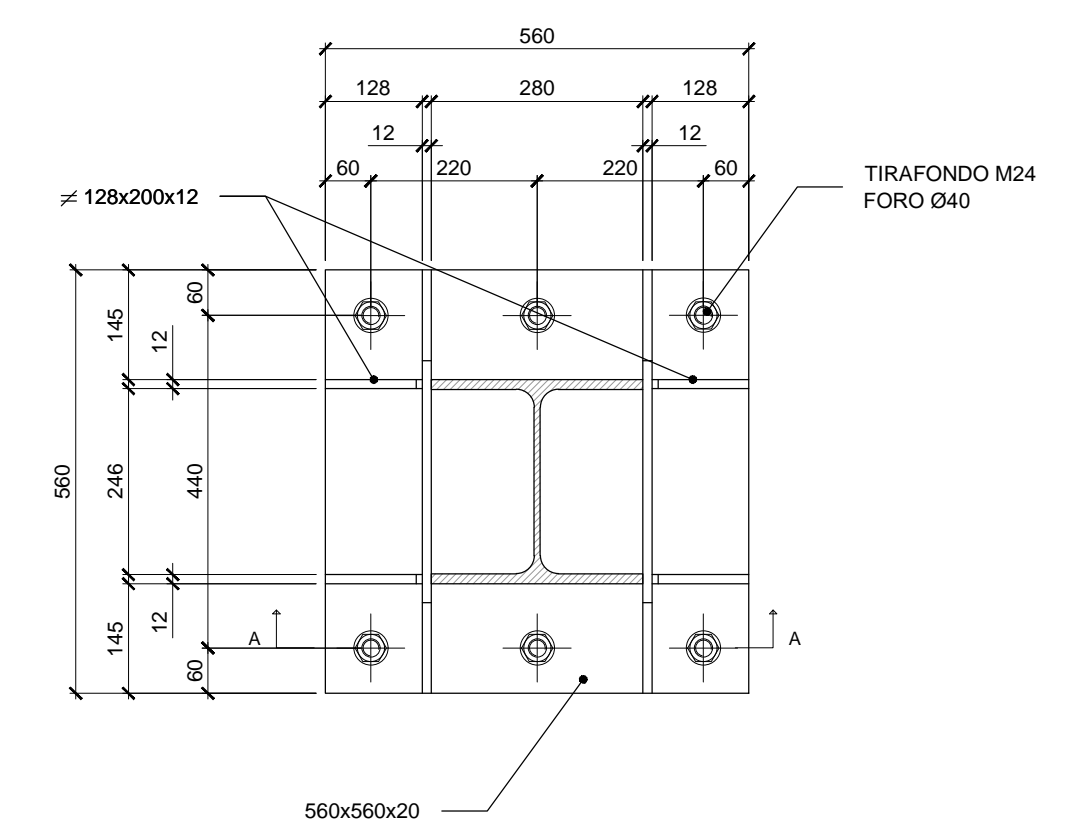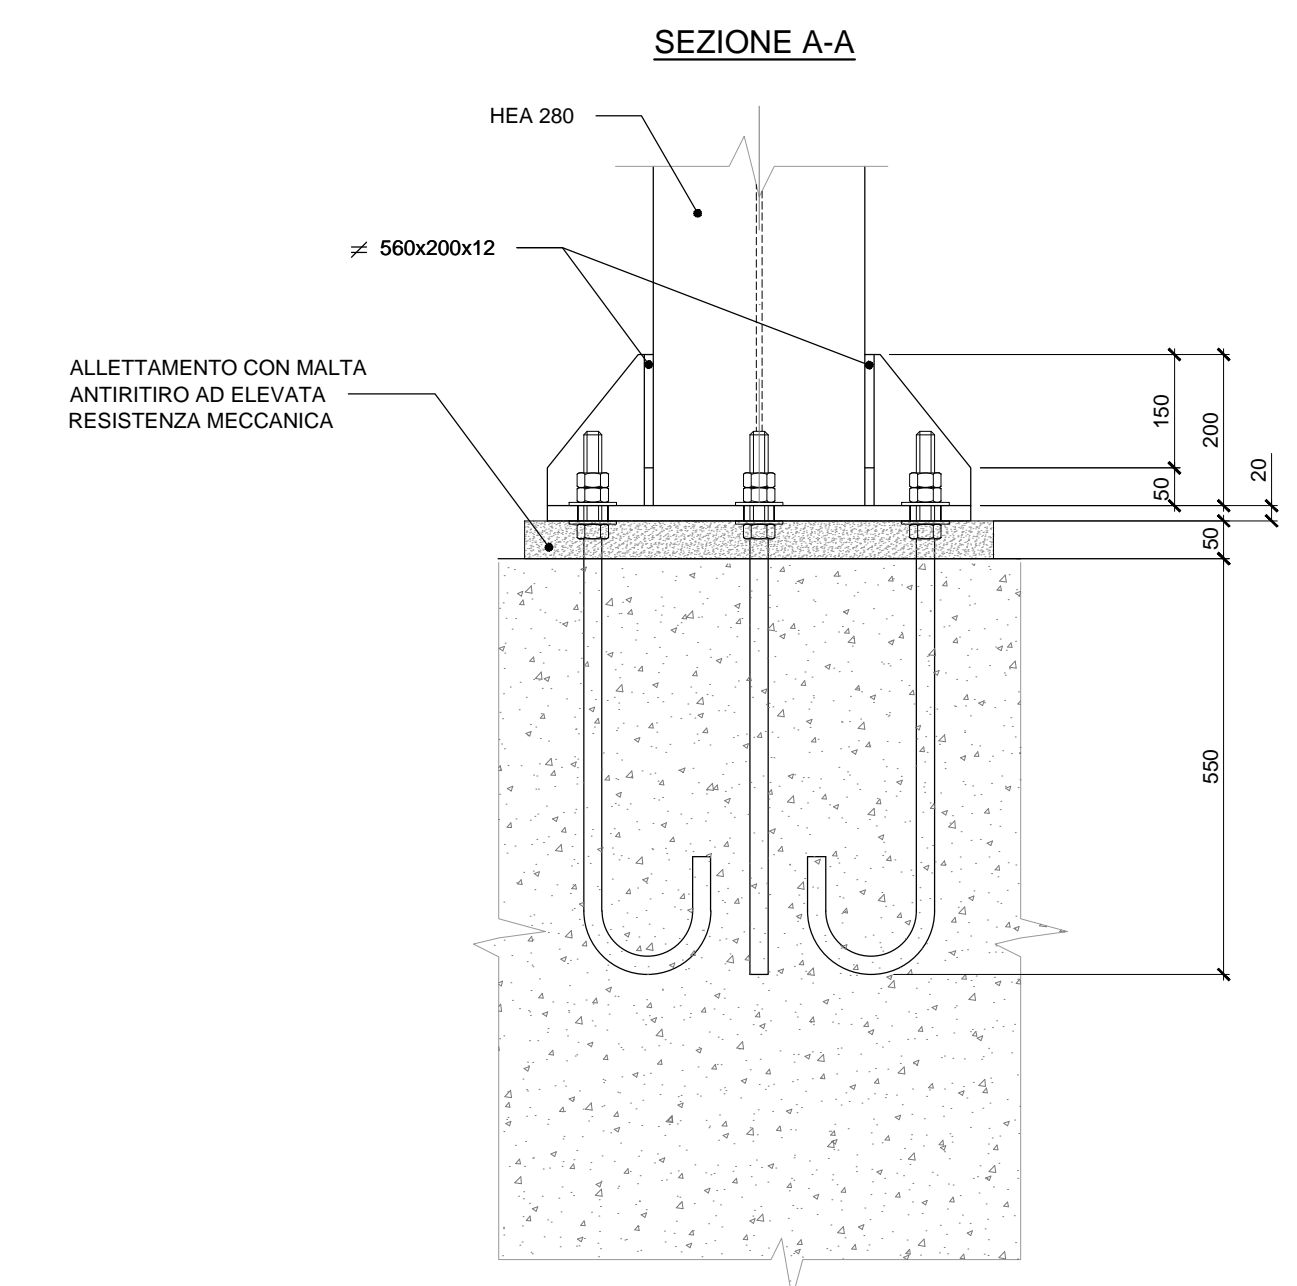

**PIANTA COPERTURA**  
Scala 1:50

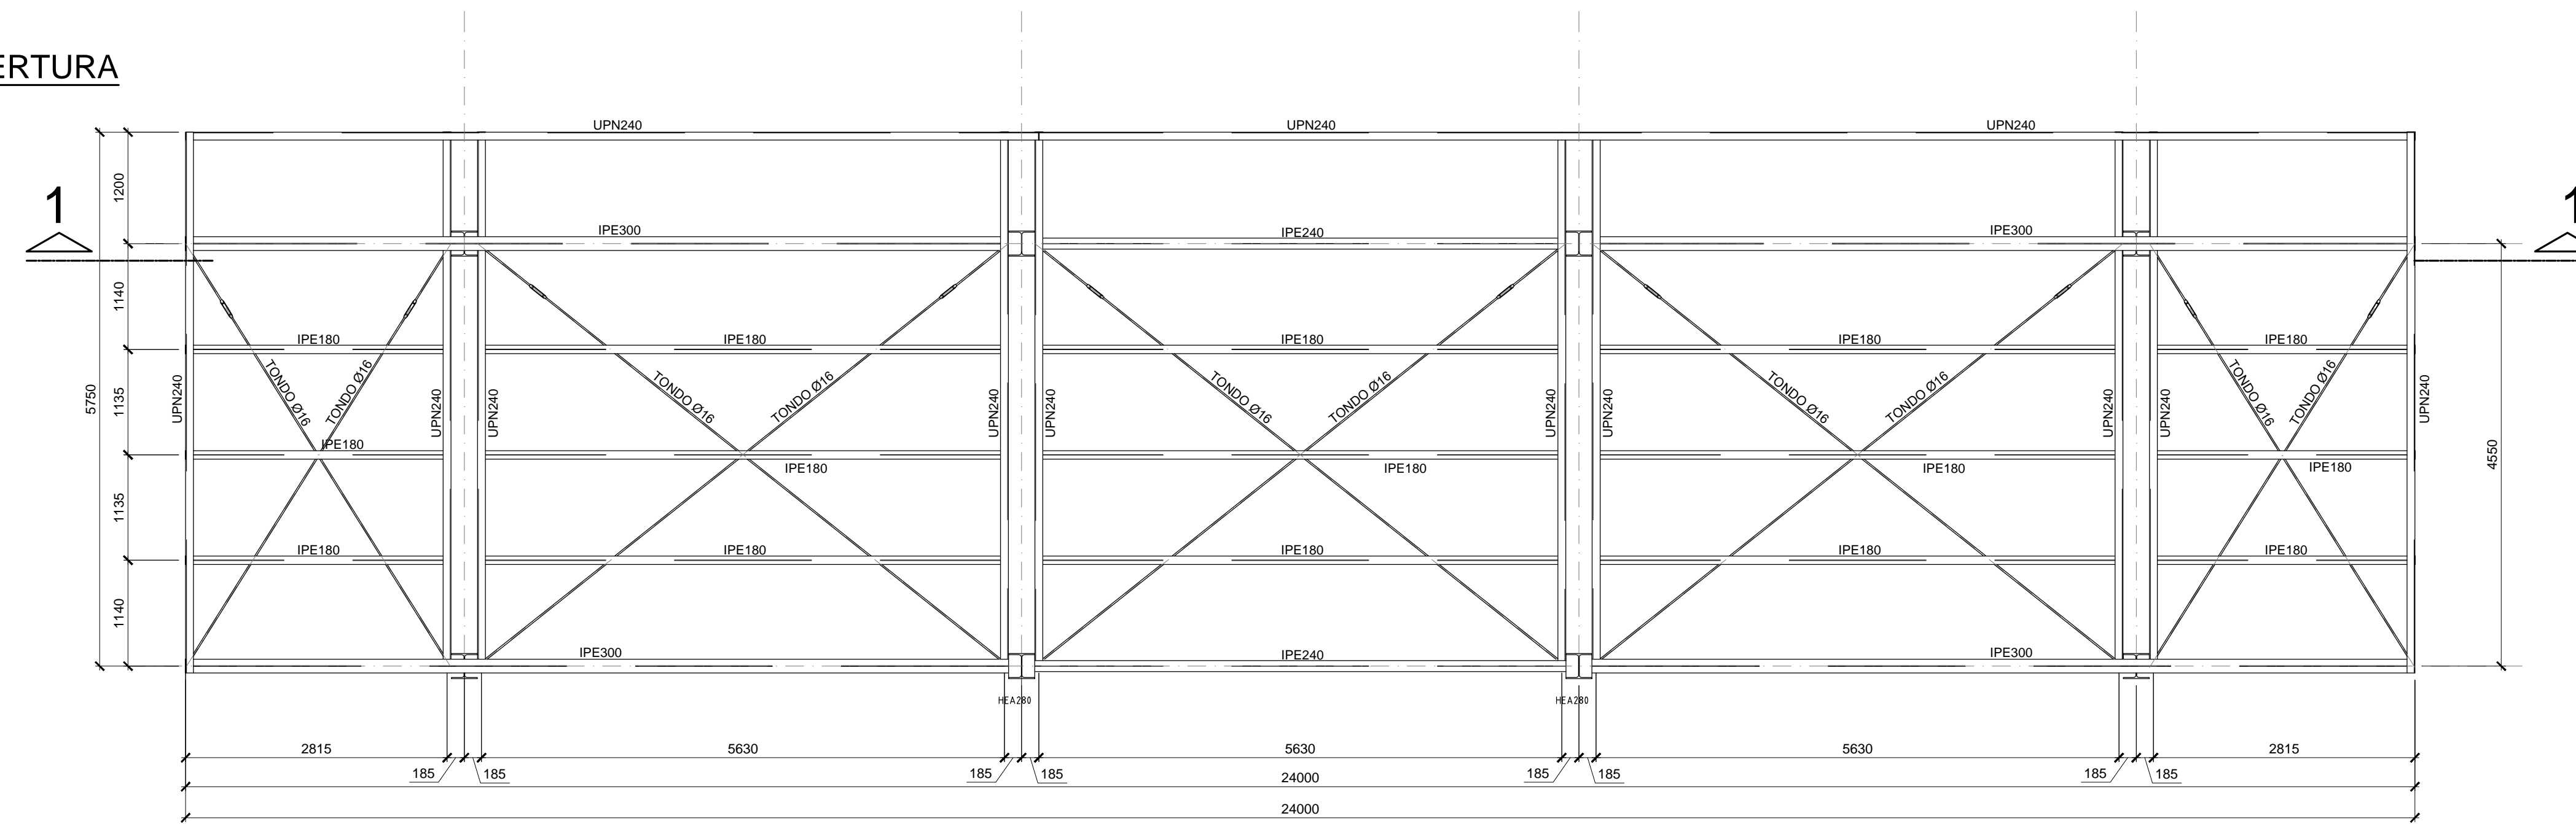

**PIANTA FONDAZIONI**  
Scala 1:50

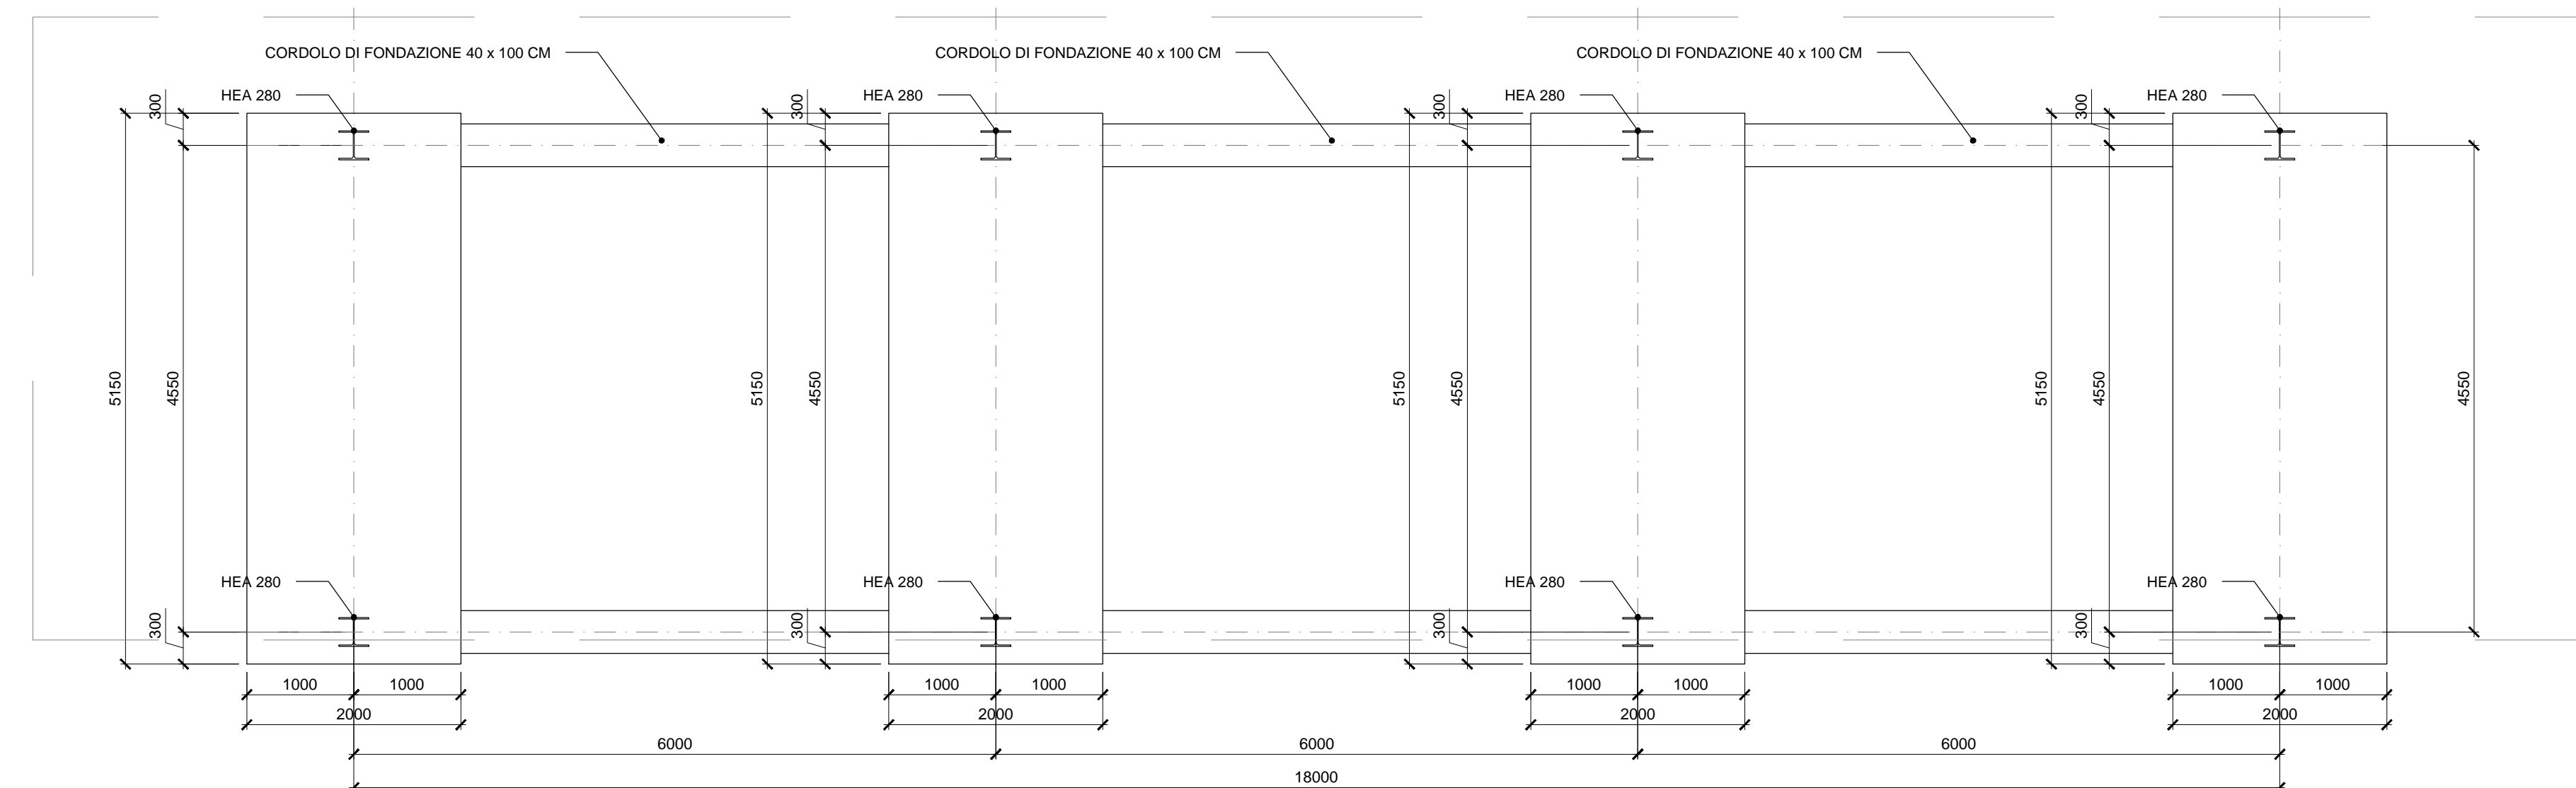

TUTTE LE STRUTTURE  
IN ACCIAIO SONO IN S275J0

COMMITTENTE:



PROGETTAZIONE:



**U.O. INFRASTRUTTURE SUD**

**PROGETTO DEFINITIVO**

**LINEA SALERNO - PONTECAGNANO AEROPORTO  
COMPLETAMENTO METROPOLITANA DI SALERNO  
TRATTA ARECHI - PONTECAGNANO AEROPORTO  
FABBRICATI VIAGGIATORI**

Fermata Ospedale - Pensilina di banchina  
Pianta prospetti, sezioni e particolari costruttivi tipo B

SCALA:

**VARIE**

COMMESSA LOTTO FASE ENTE TIPO DOC. OPERA/DISCIPLINA PROG. REV.

NN1X 00 D 78 PZ FV020C 002 A

Rev.	Descrizione	Redatto	Data	Verificato	Data	Approvato	Data	Autorizzato Data
A	Emissione Esecutiva	F. Scudato	08/2020	G. Marone	08/2020	M. Di Stefano	08/2020	08/2020

NN1X.0.0.D.78.PZ.FV.02.0.C.002.A

(n. Elab.: