



SEZIONE 4-4

Scala 1:50

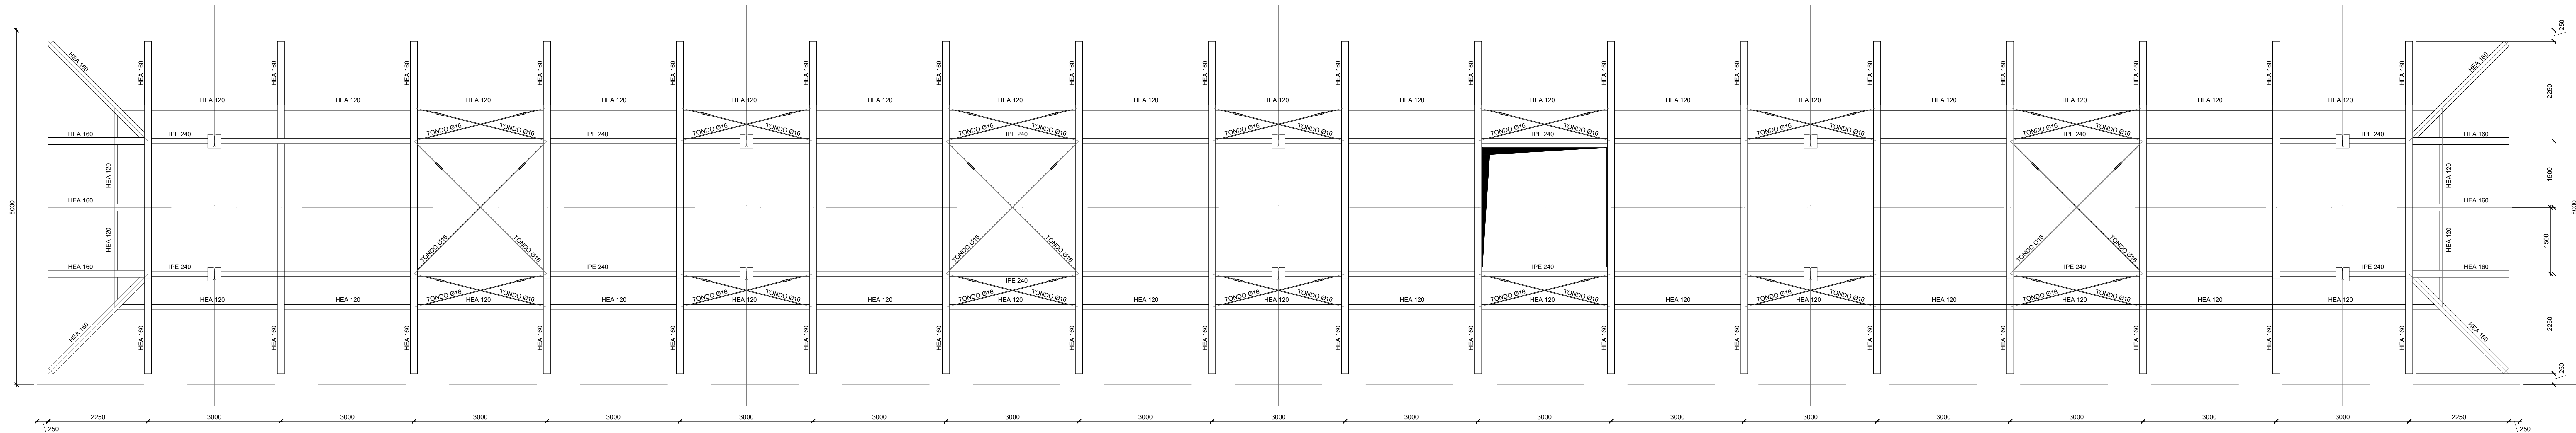

PIANTA COPERTURA


Scala 1:50

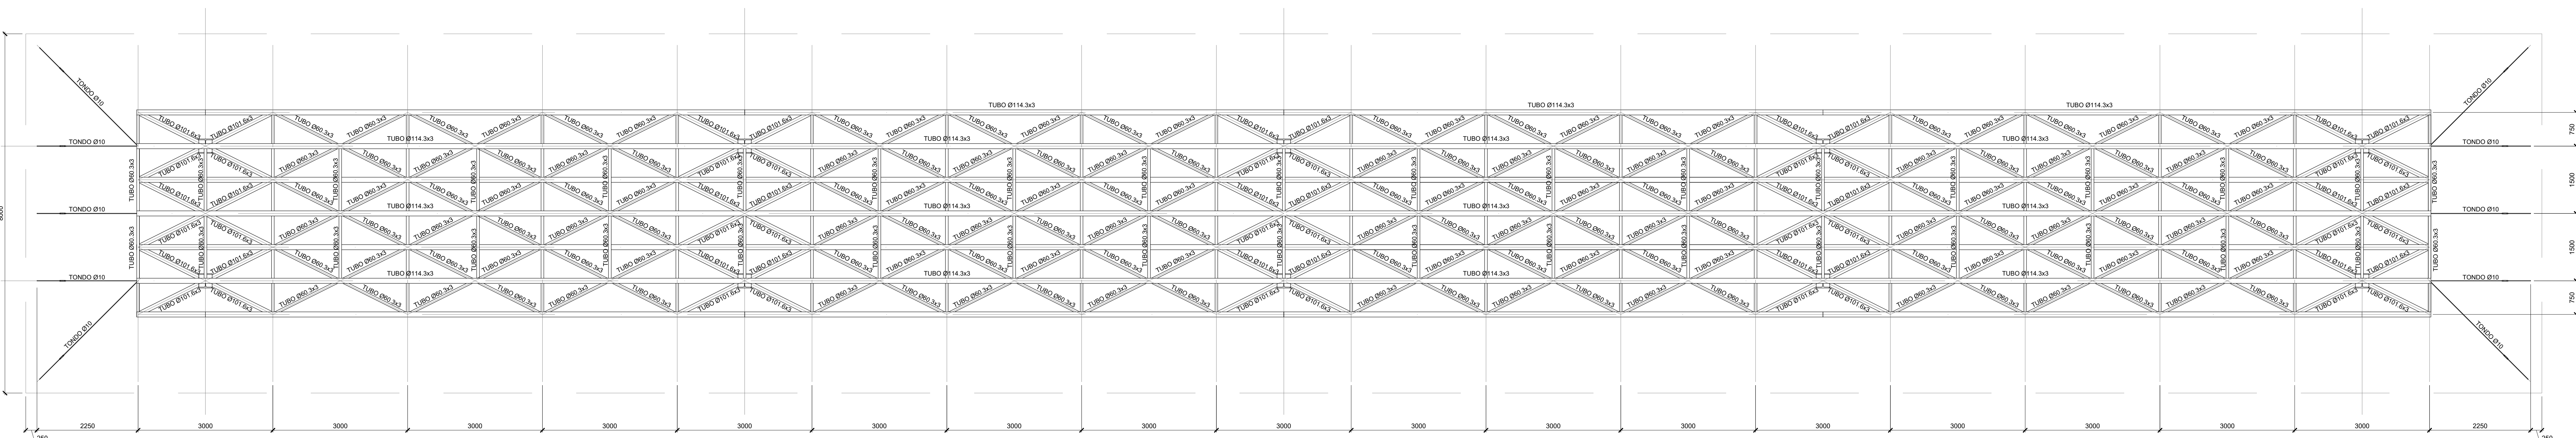

TUTTE LE STRUTTURE
IN ACCIAIO SONO IN S275J0

SEZIONE 3-3

Scala 1:50

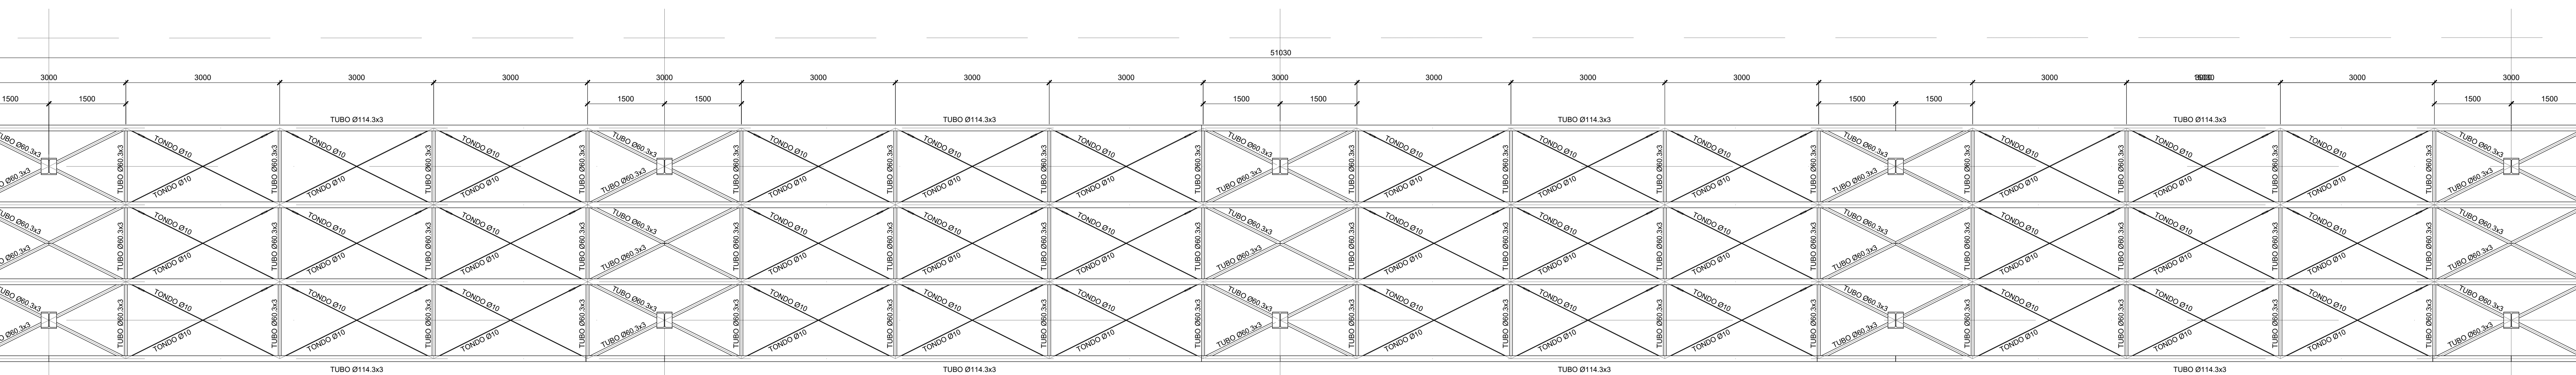

COMMITTENTE: 
 GRUPPO FERROVIARIO ITALIANO

PROGETTAZIONE: 
 GRUPPO FERROVIARIO ITALIANO

U.O. INFRASTRUTTURE SUD

PROGETTO DEFINITIVO

LINEA SALERNO - PONTECAGNANO AEROPORTO
COMPLETAMENTO METROPOLITANA DI SALERNO
TRATTA ARECHI - PONTECAGNANO AEROPORTO
FABBRICATI VIAGGIATORI

Stazione Pontecagnano Aeroporto - Pensilina di banchina
 Pianta prospetti, sezioni e particolari costruttivi: tipo A2 - tav 2 di 2

SCALA: **VARIE**

COMMISSA LOTTO FASE ENTE TIPO DOC. OPERA/DISCIPLINA PROG. REV.

NN1X 00 D 78 PZ FV050C 004 A

Rev.	Descrizione	Redatto	Data	Verificato	Data	Approvato	Data	Autorizzato Data
A	Emissione Esecutiva	F. Di Stefano	08/2020	G. Di Stefano	08/2020	M. Di Stefano	08/2020	08/2020

Aut. Ing. ...
 n. Elab.: