

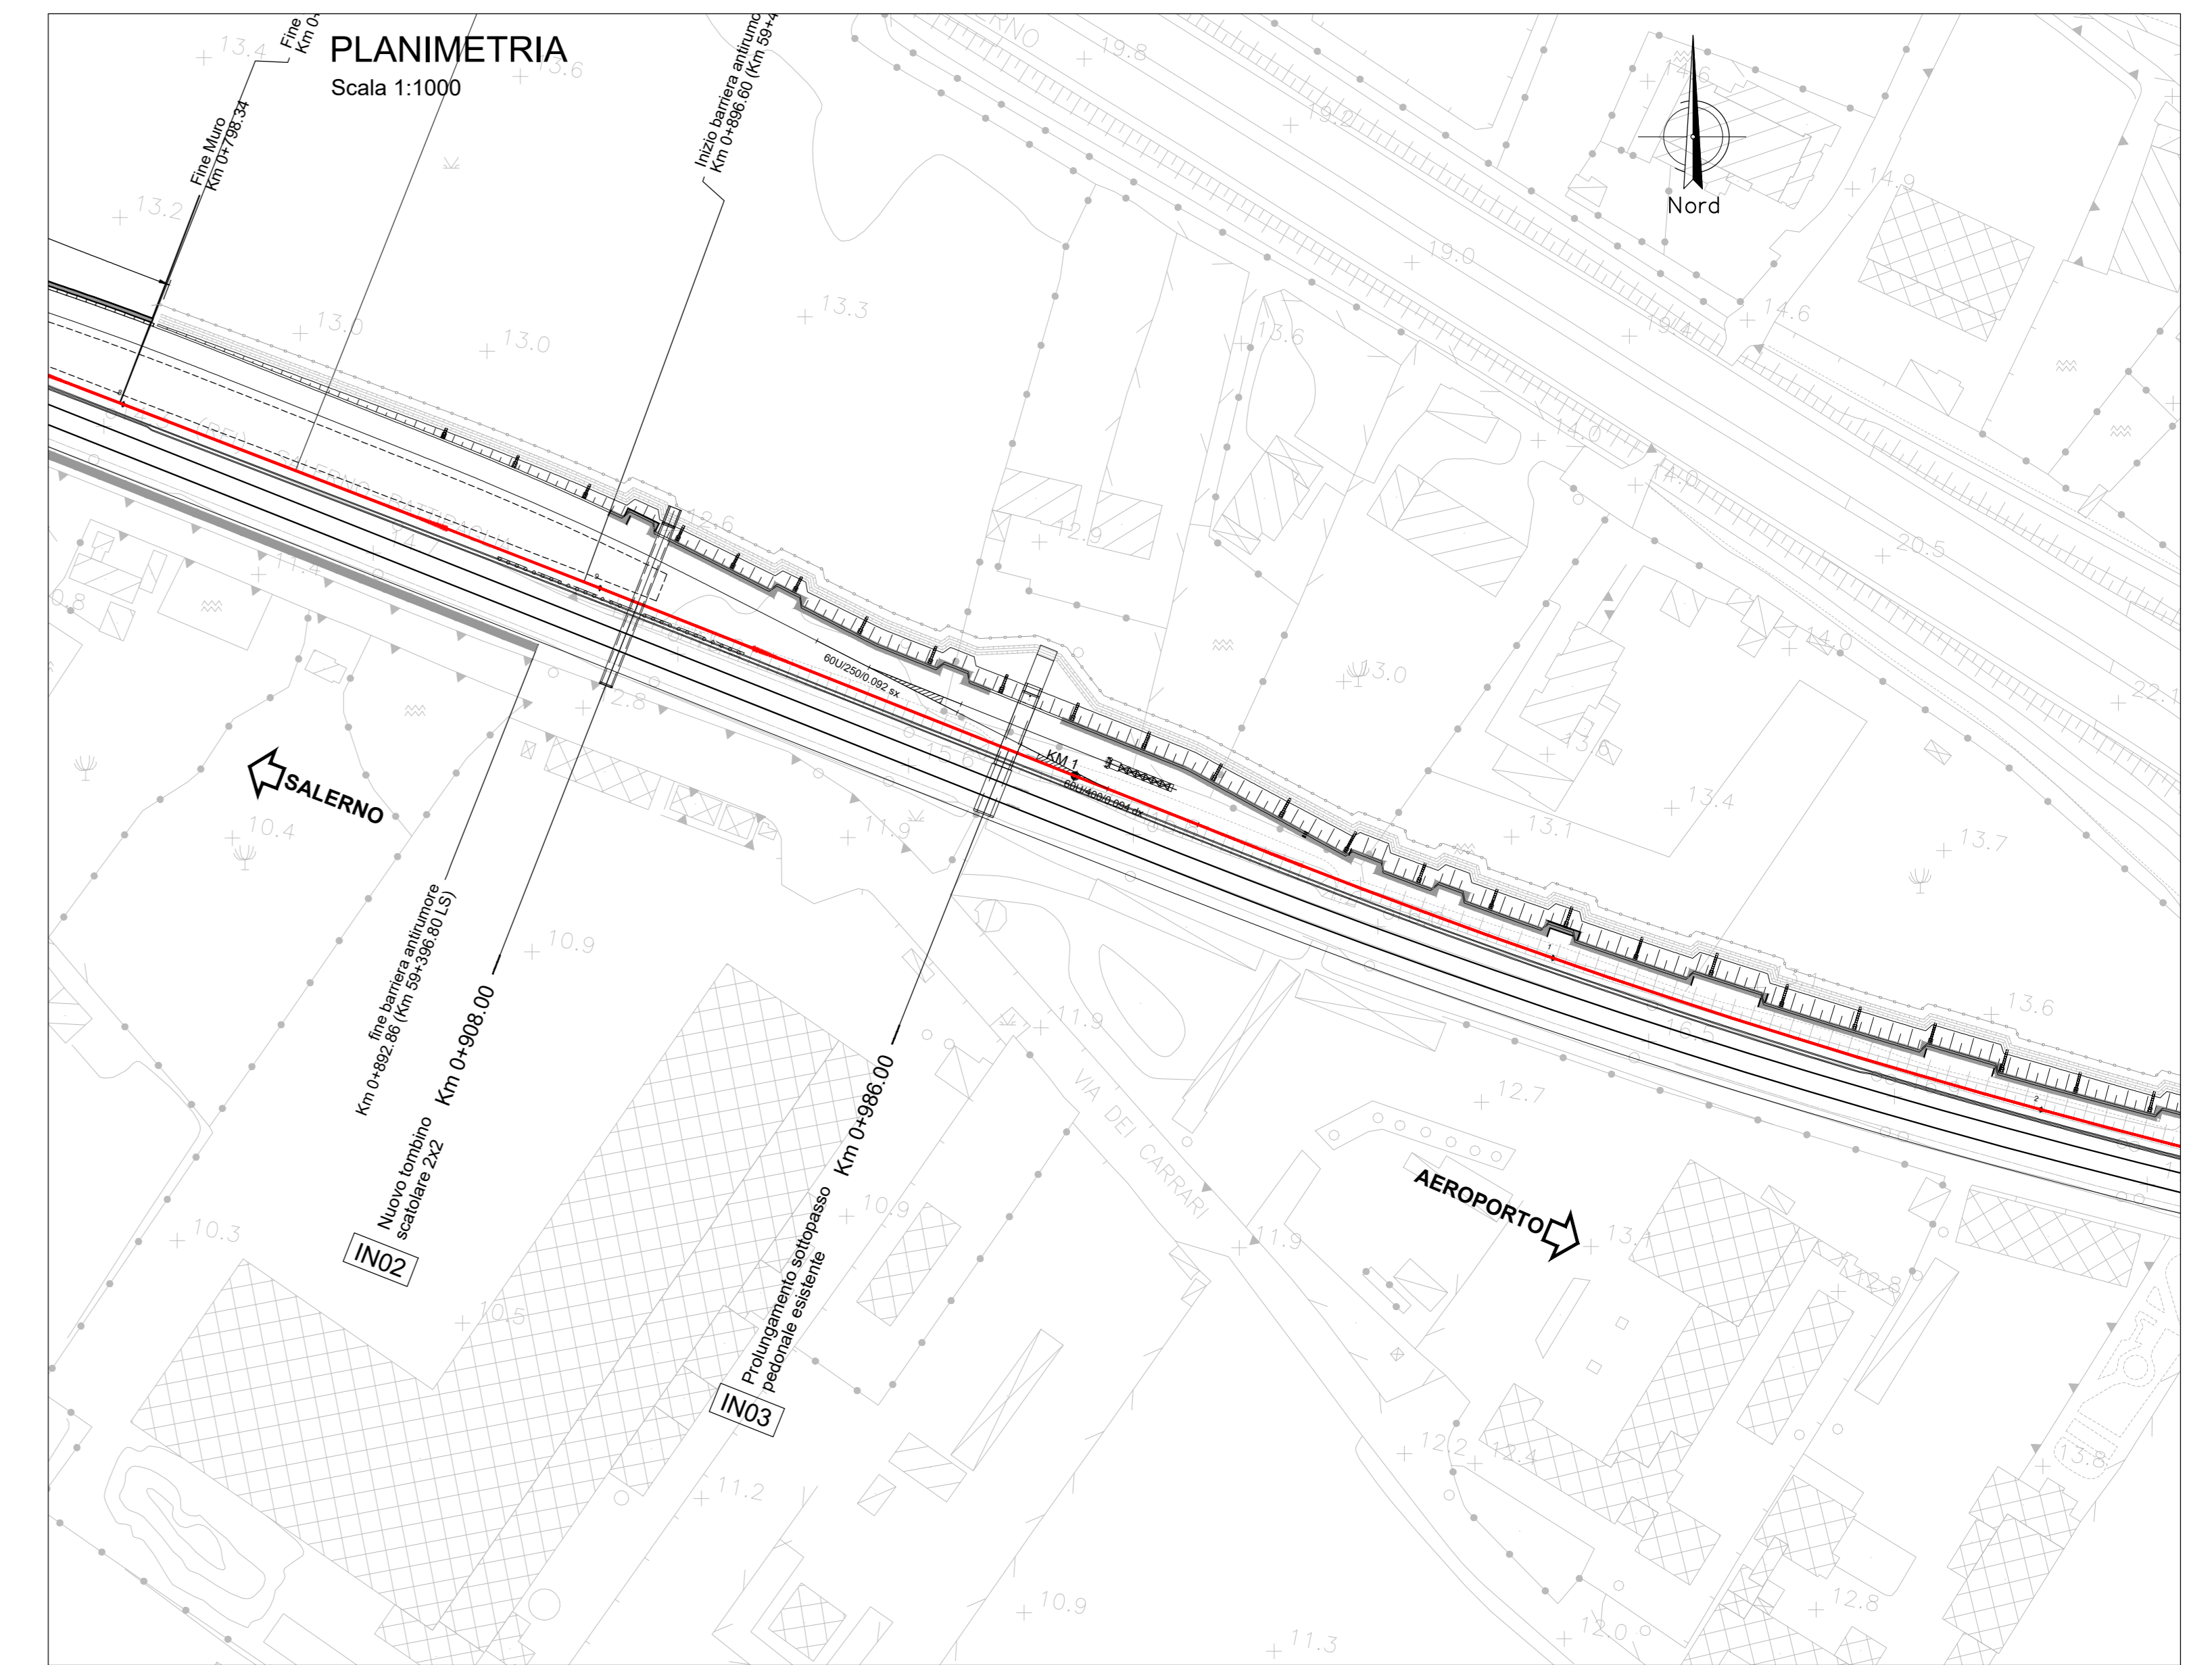


PIANTA SOTTOPASSO PEDONALE
Scala 1:100

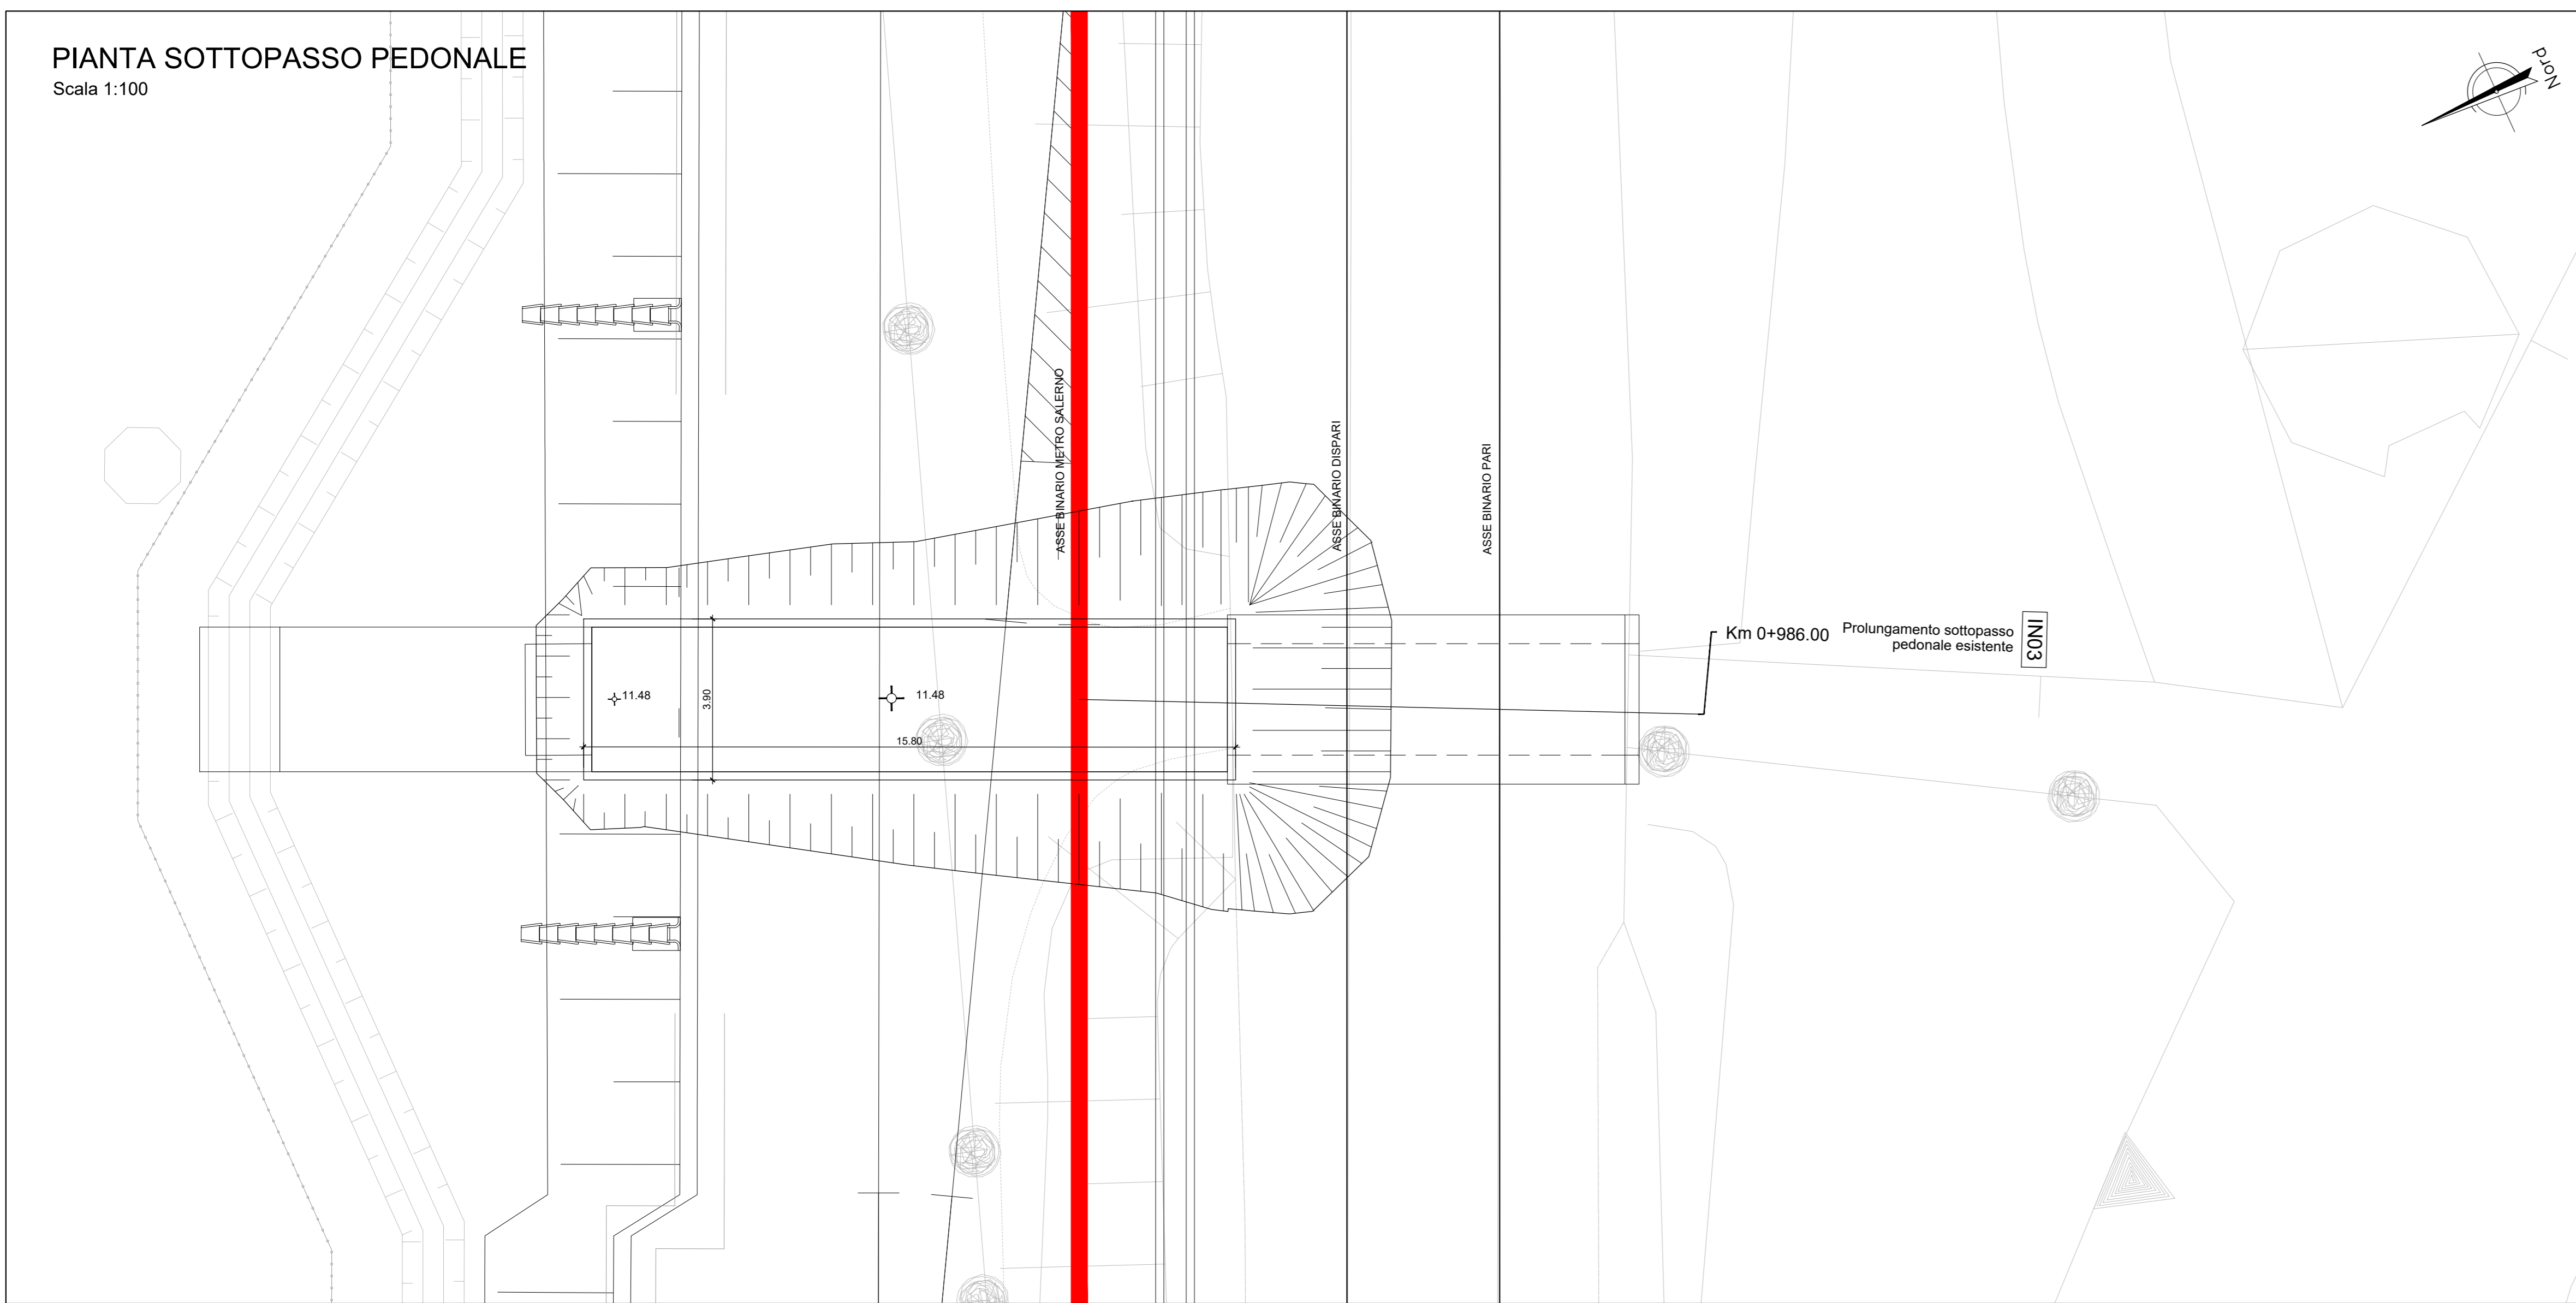

SEZIONE LONGITUDINALE
Scala 1:50

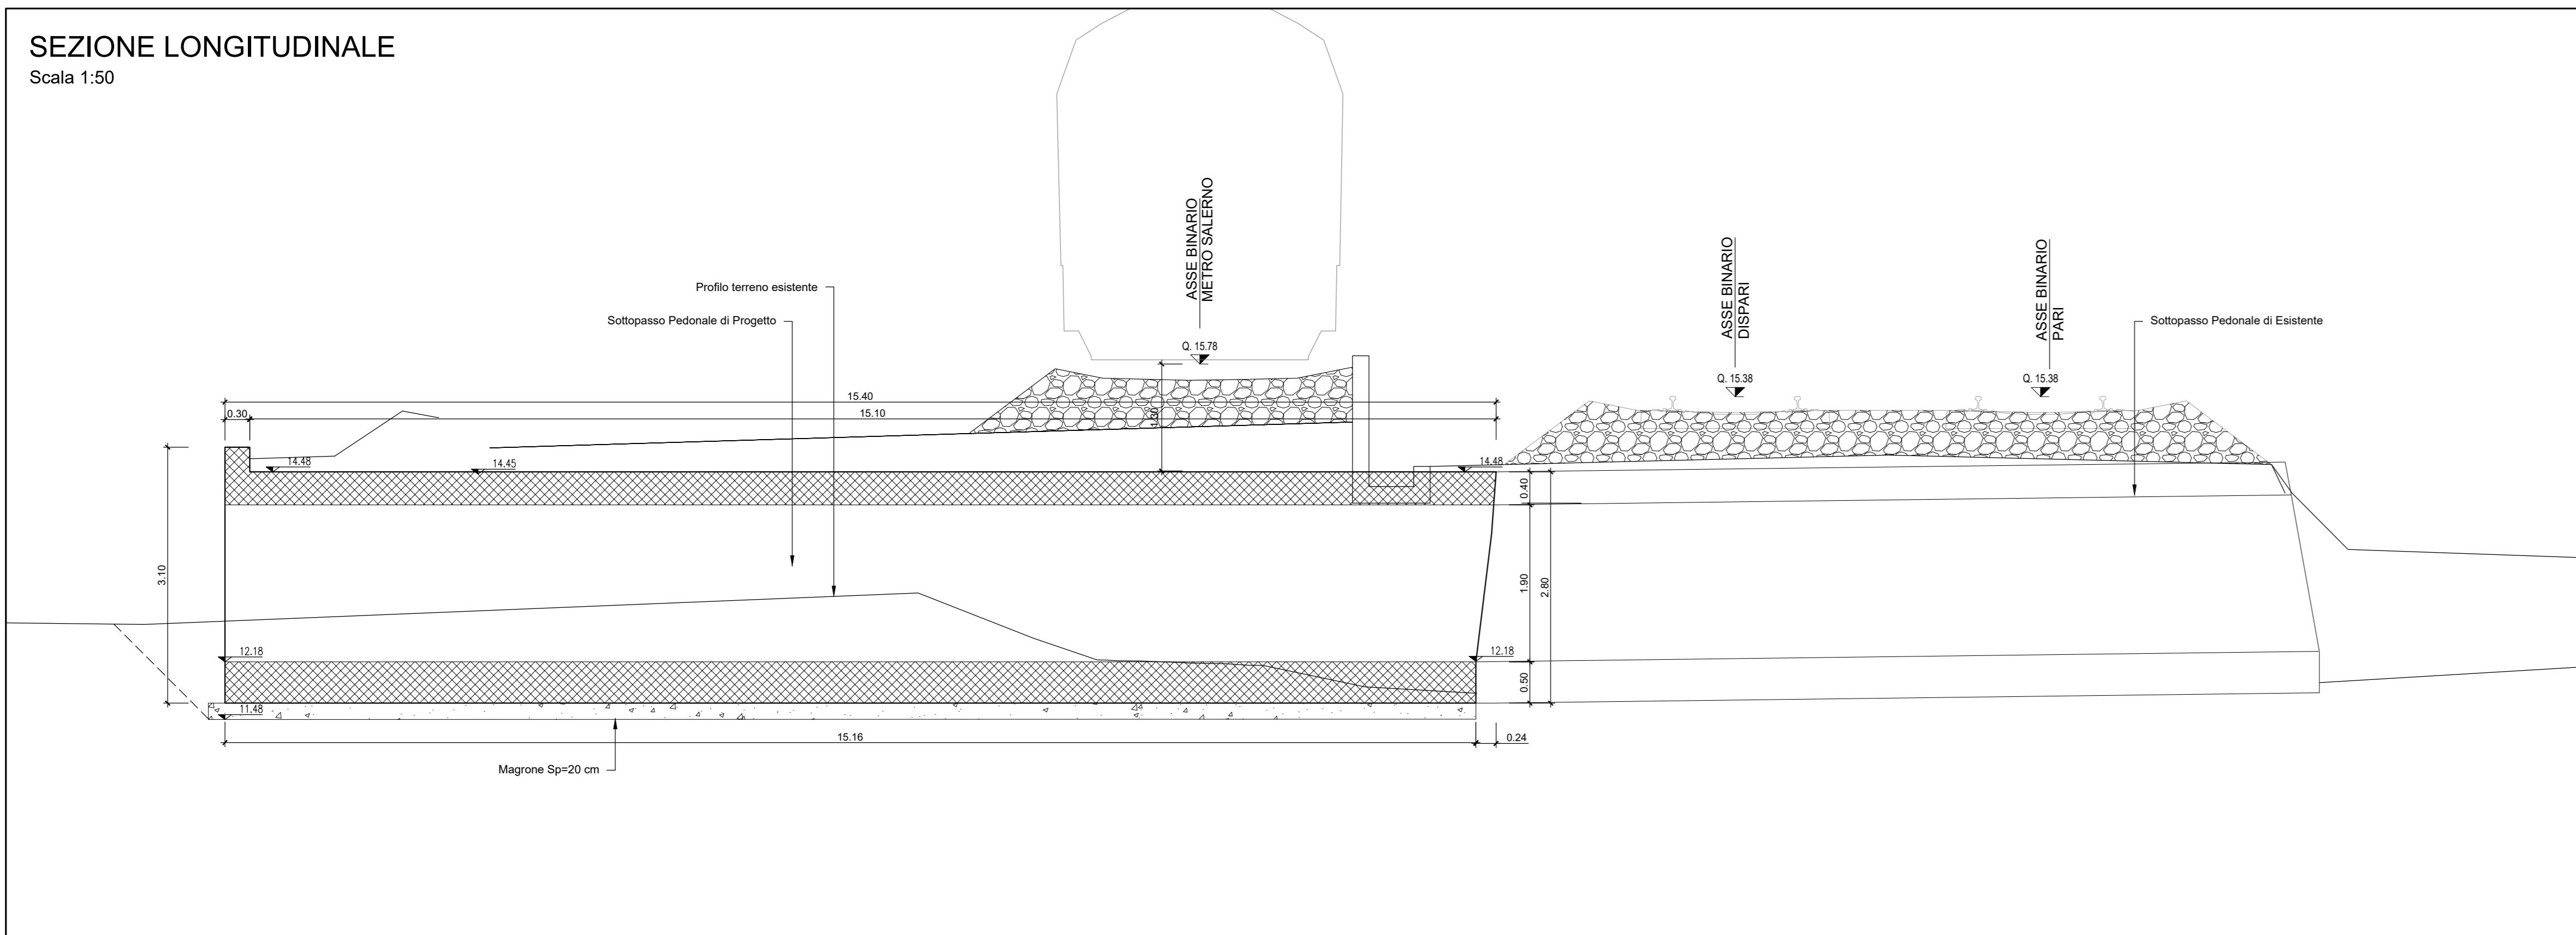

VOLUME SCAVO: 20mc

VOLUME RINTERRO CON
MATERIALE DA CAVA: 10mc

NOTA: Per tabella materiali e incidenza armature vedi elaborato:
NN1X.0.0.D.78.TT.OC.00.0.0.01

COMMITTENTE:



PROGETTAZIONE:



U.O. INFRASTRUTTURE SUD

PROGETTO DEFINITIVO

LINEA SALERNO - PONTECAGNANO AEROPORTO
COMPLETAMENTO METROPOLITANA DI SALERNO
TRATTA ARECHI - PONTECAGNANO AEROPORTO

INTERFERENZE VIARIE ED IDRAULICHE

IN03 km 0+986: Prolungamento sottopasso esistente

Pianta scavi e sezioni

SCALA:

varie

COMMESSA LOTTO FASE ENTE TIPO DOC. OPERA/DISCIPLINA PROGR. REV.

NN1X 00 D 78 PZ IN0300 002 B

Rev.	Descrizione	Redatto	Data	Verificato	Data	Approvato	Data	Autorizzato Data
A	Emissione Esecutiva	F. Duranti	08-2020	G. Romano	08-2020	M. Di Stefano	08-2020	08-2021
B	Emissione Esecutiva	F. Duranti	Gen-2021	G. Romano	Gen-2021	M. Di Stefano	Gen-2021	Gen-2021

NN1X.0.0.D.78.PZ.IN.03.0.0.002.B

n. Elab.: