

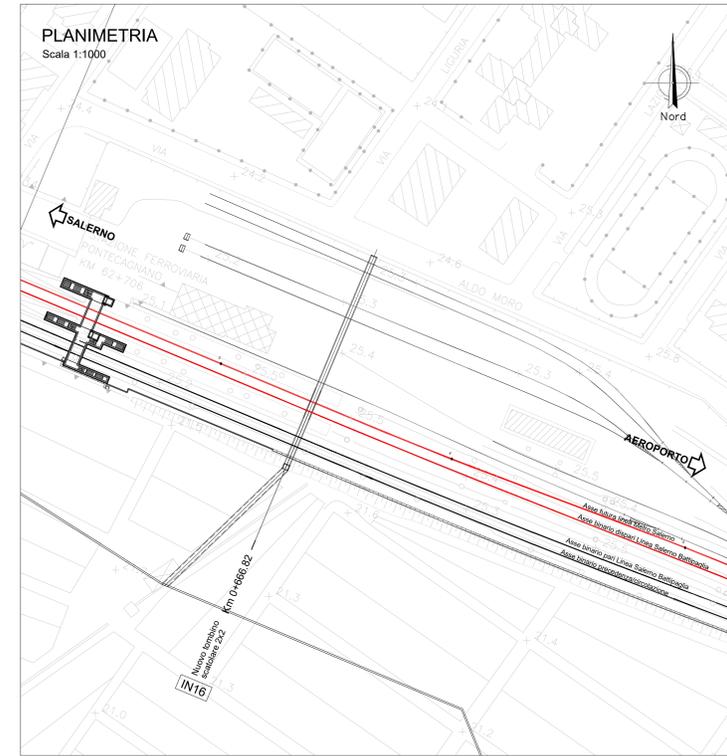


PIANTA
FASE 1: INFISSIONE PARATIA DI MICROPALI E REALIZZAZIONE
IN OPERA DEL CONGIO DI VALLE DELL'IN16
Scala 1:200

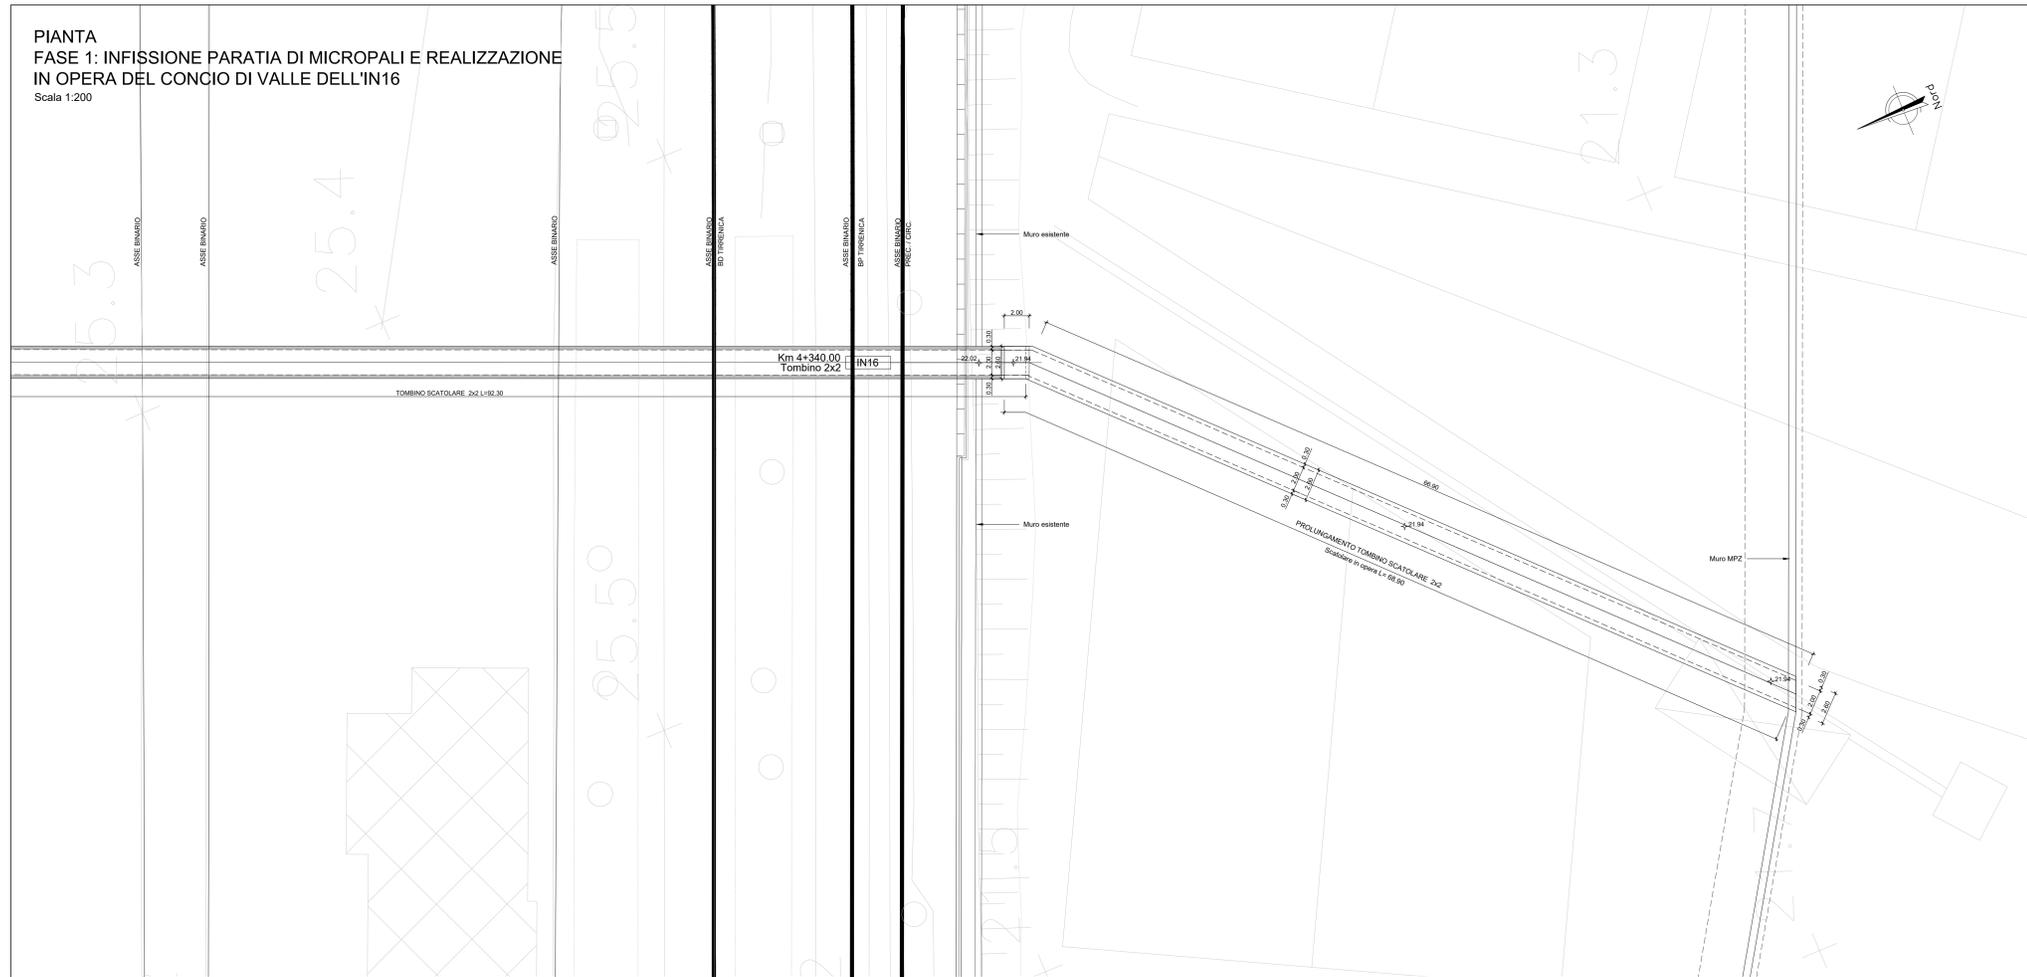


- Binari interrotti
- Binari in esercizio
- Demolizioni
- Costruzioni
- Costruito

PARTICOLARI CHIUSINO IN GHISA SFERODIALE
CLASSE D400 - SU TELAIO CIRCOLARE

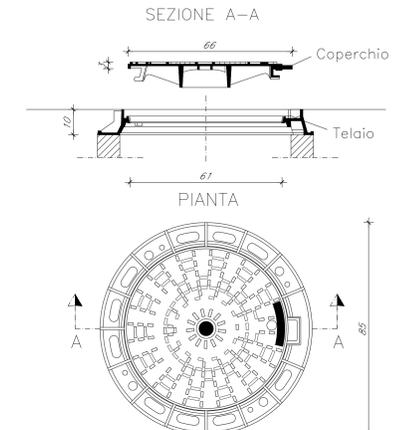


NOTA: Per tabella materiali e incidenza armature vedi elaborato:
NN1X.1.0.D.78.TT.OC.00.0.0.001


SEZIONE LONGITUDINALE
FASE 4: ASSETTO FINALE
Scala 1:100

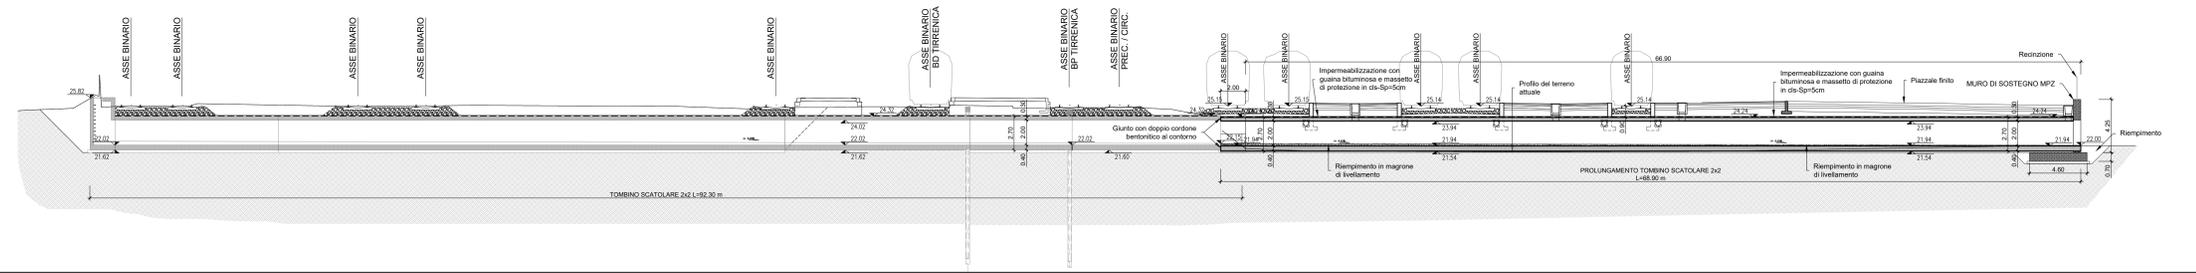

SEZIONE TIPO DI TRANSIZIONE SU OPERE SCATOLARI
Scala 1:50

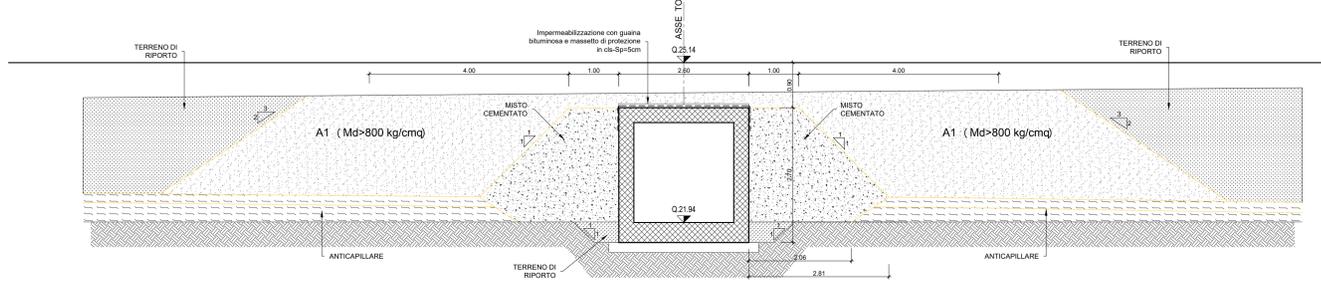

SEZIONE TIPO TOMBINO SCATOLARE 2x2
Scala 1:50

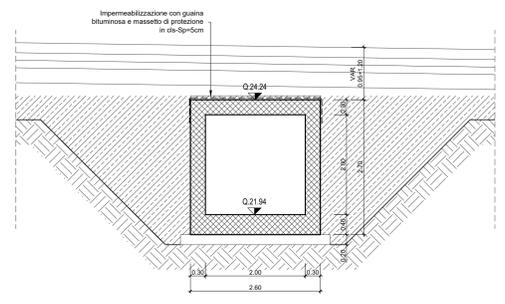

COMMITTENTE: **RFI** RETE FERROVIARIA ITALIANA GRUPPO FERROVIE DELLO STATO ITALIANE

PROGETTAZIONE: **ITALFER** GRUPPO FERROVIE DELLO STATO ITALIANE

U.O. INFRASTRUTTURE SUD

PROGETTO DEFINITIVO

LINEA SALERNO - PONTECAGNANO AEROPORTO
COMPLETAMENTO METROPOLITANA DI SALERNO
TRATTA ARECHI - PONTECAGNANO AEROPORTO
INTERFERENZE VIARIE ED IDRAULICHE
IN16 Km 4+330: Prolungamento Tombino esistente 2,00x2,00m
Pianta, prospetti e sezioni

SCALA: varie

Rev.	Descrizione	Redatto	Data	Verificato	Data	Approvato	Data	Autorizzato Data
A	Emissione Esecuzione	F. Duranti	Gen-2021	G. Romagnolo	Gen-2021	[Signature]	Gen-2021	01/01/2021

nn1x.0.0.d.78.pz.in.16.0.0.001.a n. Elab.: