
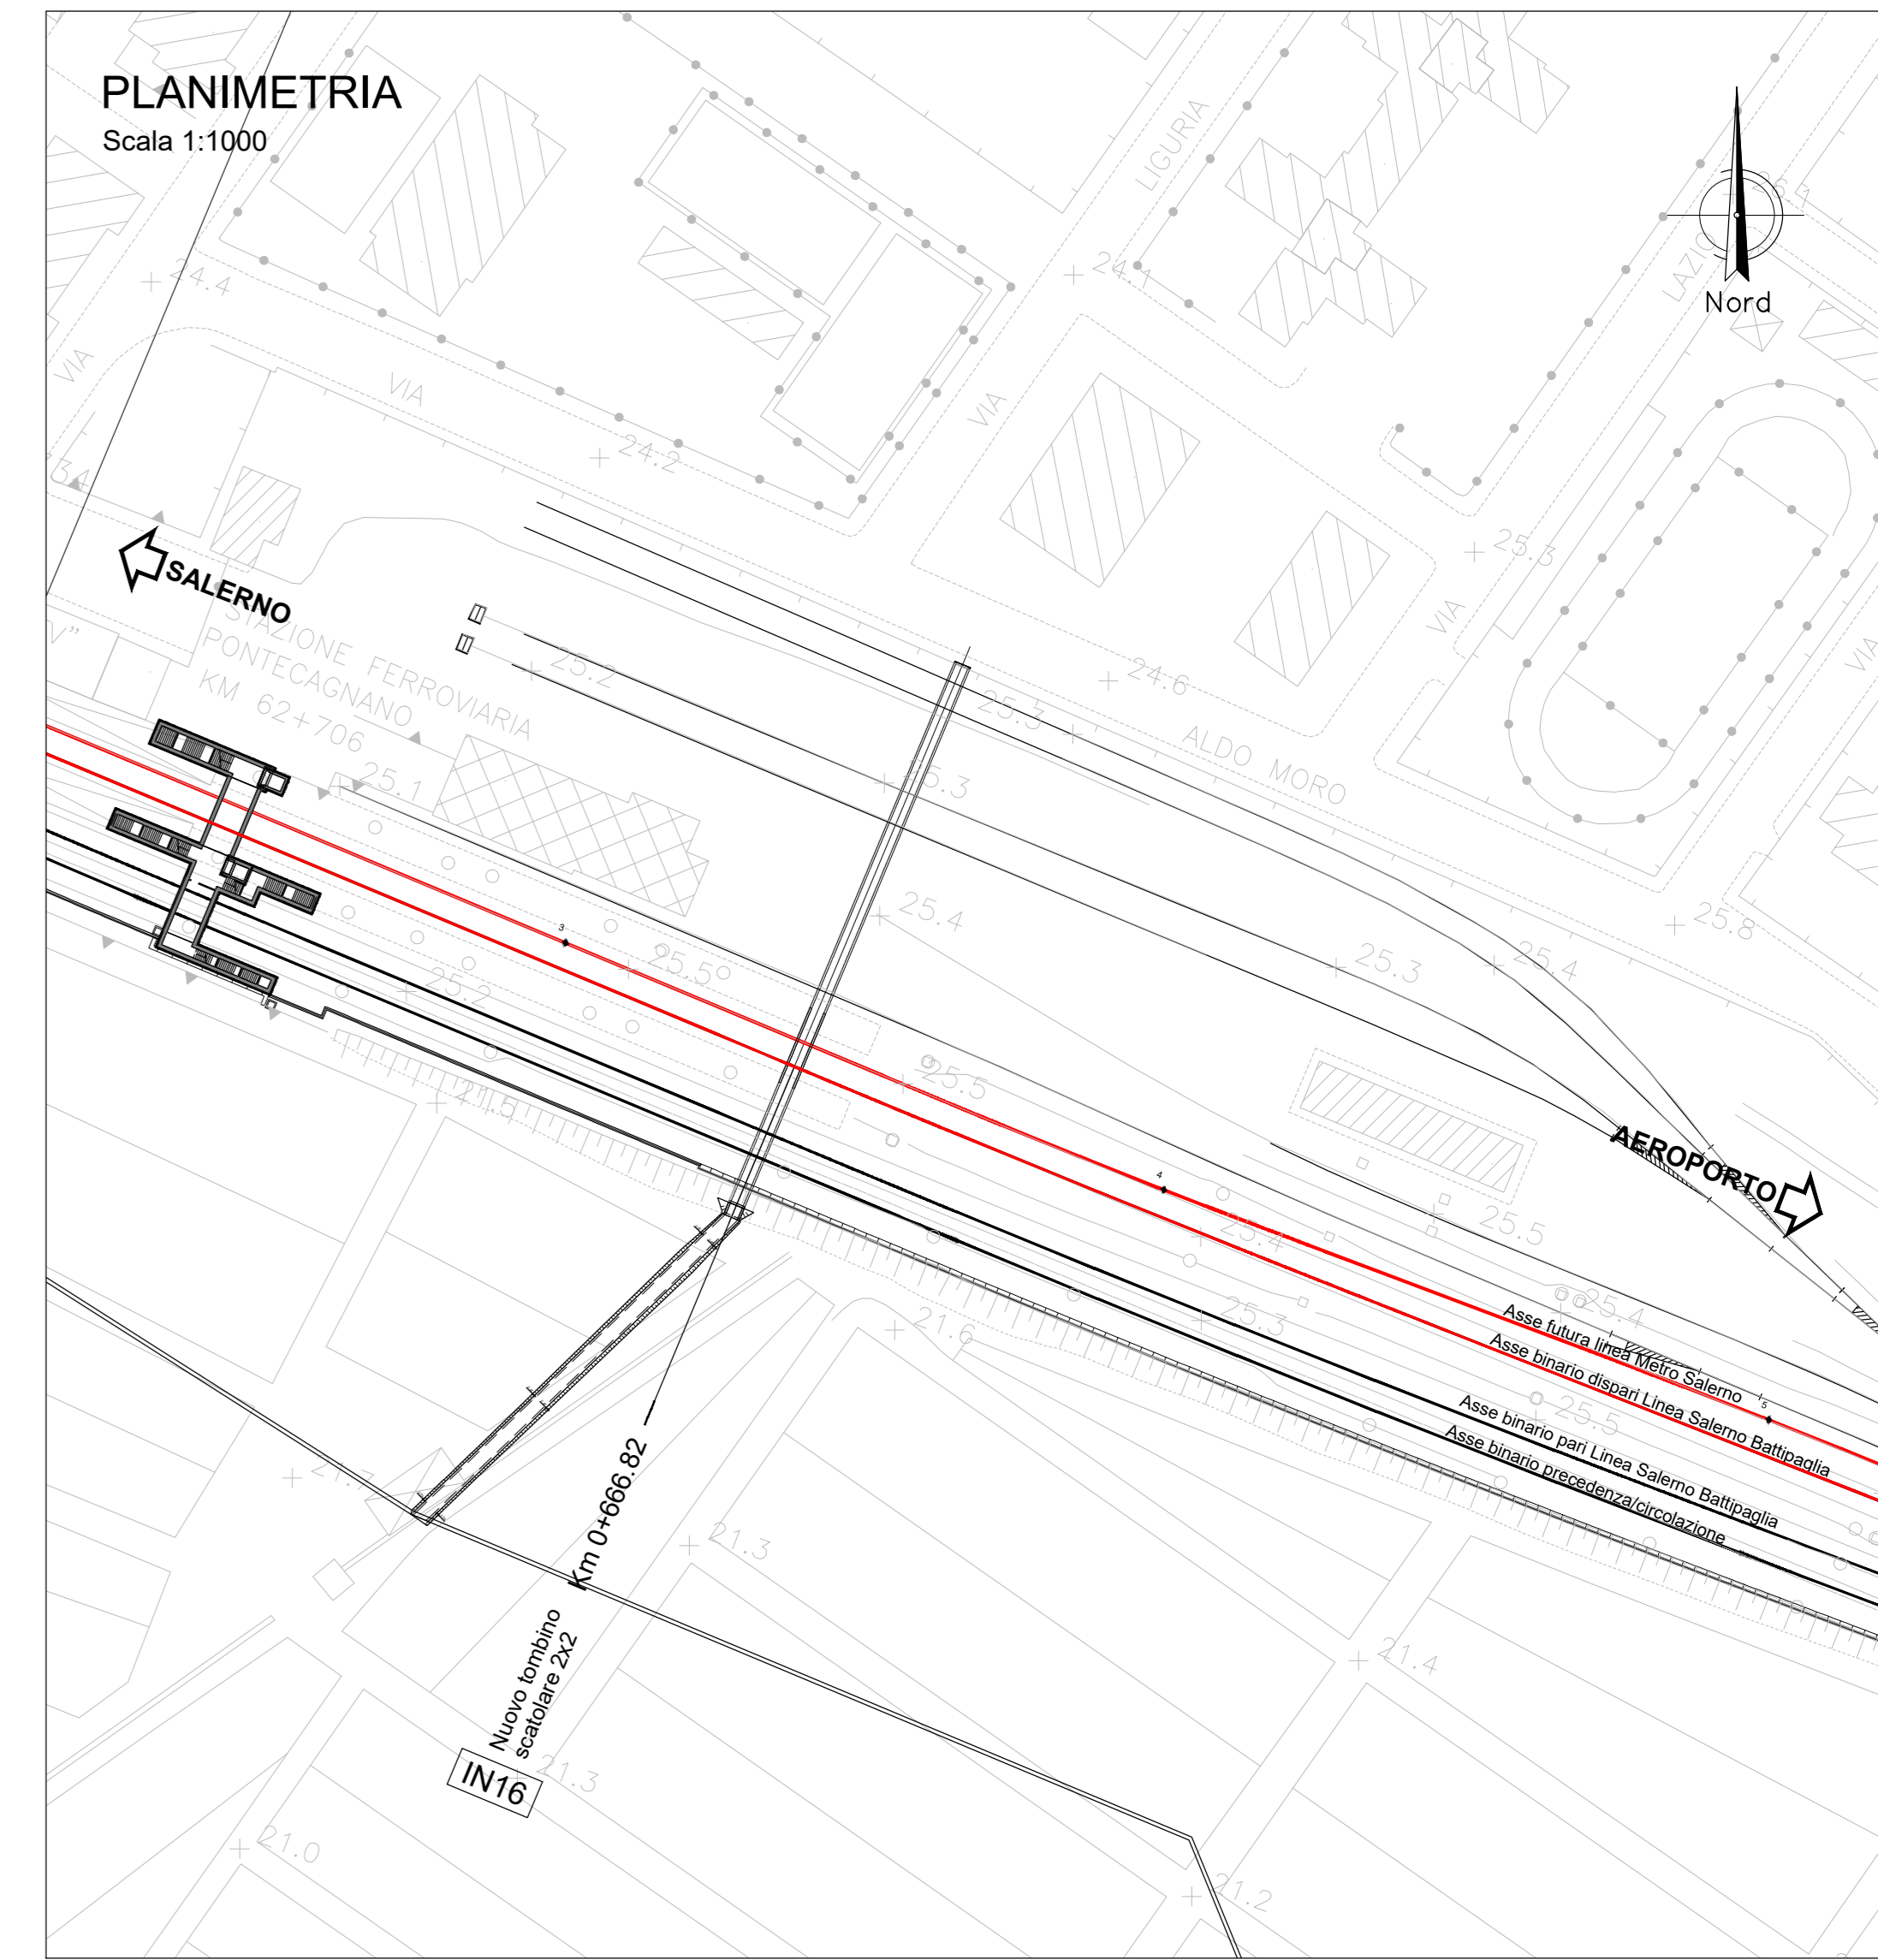


PIANTA
FASE 1: INFISSIONE PARATIA DI MICROPALI E REALIZZAZIONE
IN OPERA DEL CONGIO DI VALLE DELL'IN16
Scala 1:200

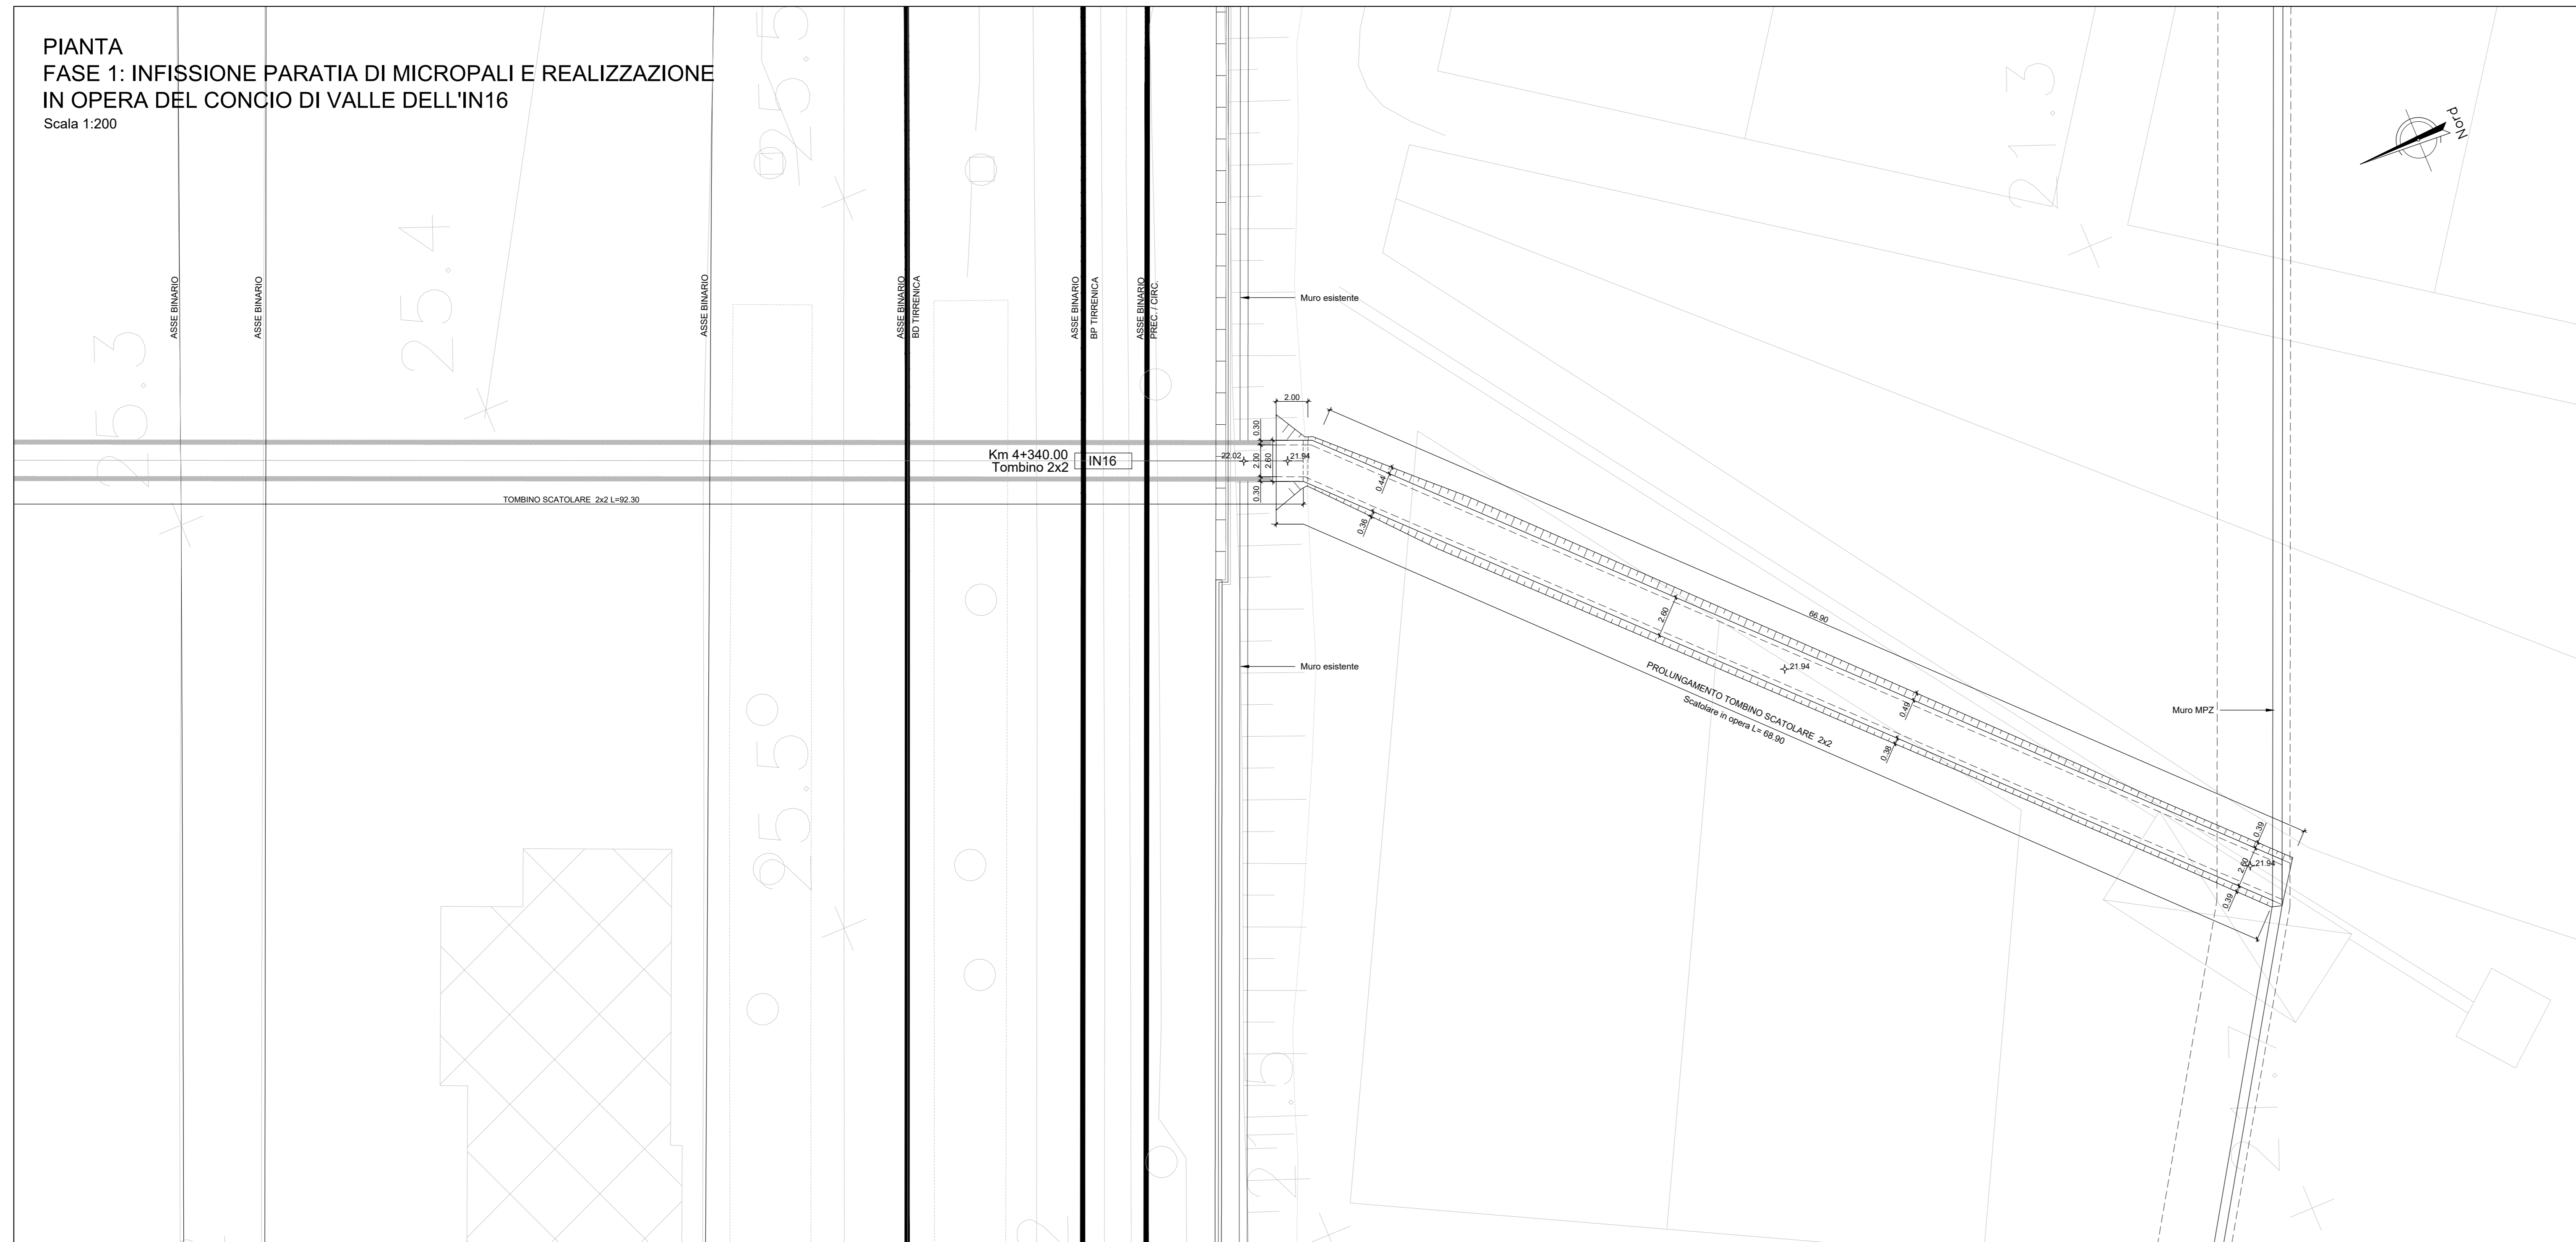


Binari interrotti	---
Binari in esercizio	---
Demolizioni	---
Costruzioni	---
Costruito	---

VOLUME SCAVO: 75mc

VOLUME RINTERRO CON
MATERIALE DA RILEVATO
DELL'INTERO PMZ : 77335mc

NOTA: Per tabella materiali e incidenza armature vedi elaborato:
NN1X.0.0.D.78.TT.OC.00.0.0.001

SEZIONE LONGITUDINALE
FASE 4: ASSETTO FINALE
Scala 1:100

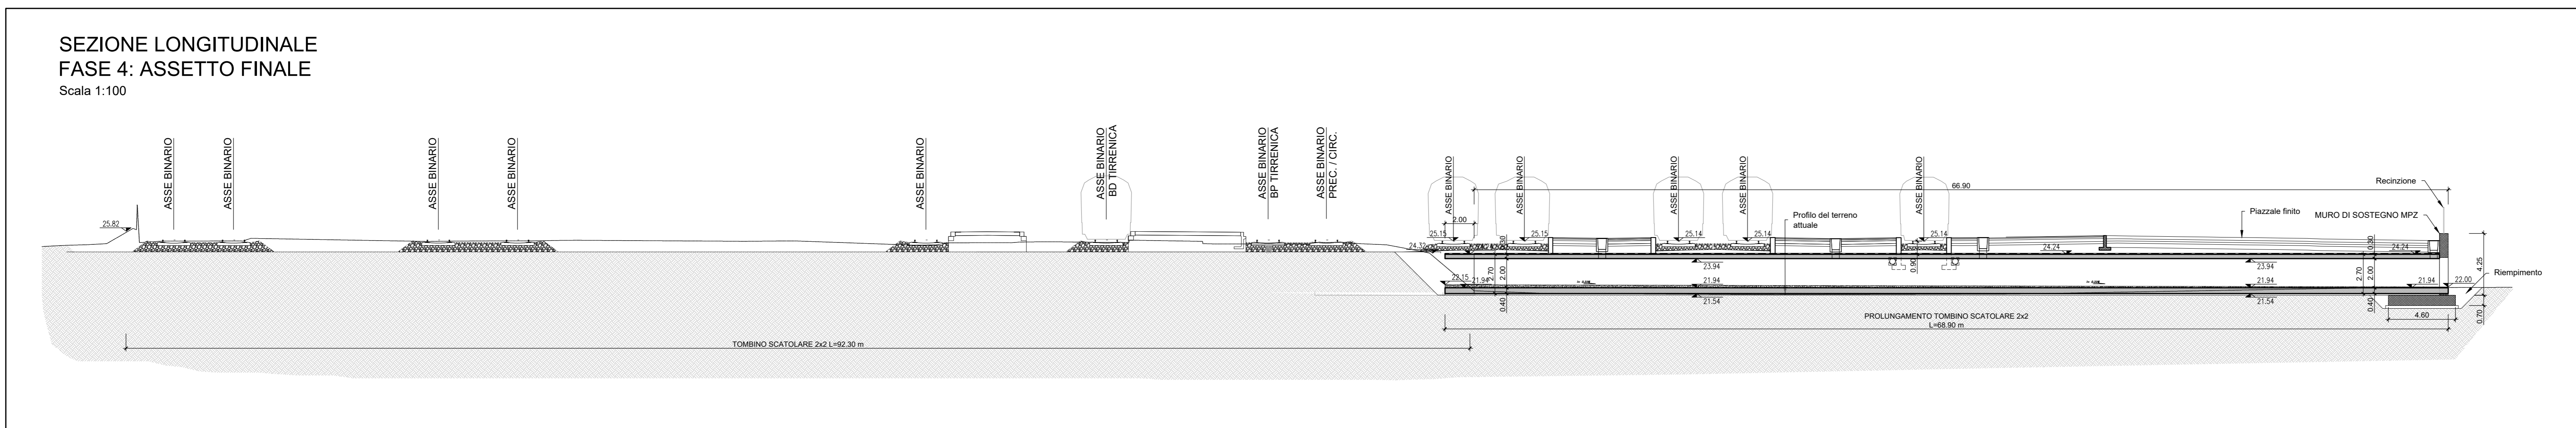

COMMITTENTE:

RETE FERROVIARIA ITALIANA
GRUPPO FERROVIE DELLO STATO ITALIANE

PROGETTAZIONE:

GRUPPO FERROVIE DELLO STATO ITALIANE

U.O. INFRASTRUTTURE SUD

PROGETTO DEFINITIVO

**LINEA SALERNO - PONTECAGNANO AEROPORTO
COMPLETAMENTO METROPOLITANA DI SALERNO
TRATTA ARECHI - PONTECAGNANO AEROPORTO
INTERFERENZE VIARIE ED IDRAULICHE**
IN16 Km 4+330: Prolungamento Tommino esistente 2,00x2,00m
Pianta scavi e sezioni

SCALA:
varie

COMMESSA LOTTO FASE ENTE TIPO DOC. OPERA/DISCIPLINA Progr. REV.

NN1X 00 D 78 PZ IN1600 002 A

Rev.	Descrizione	Redatto	Data	Verificato	Data	Approvato	Data	Autorizzato Data
A	Emissione Esecutiva	F. Duranti	Gen-2021	G. Ferraro	Gen-2021	[Signature]	Gen-2021	[Signature]