
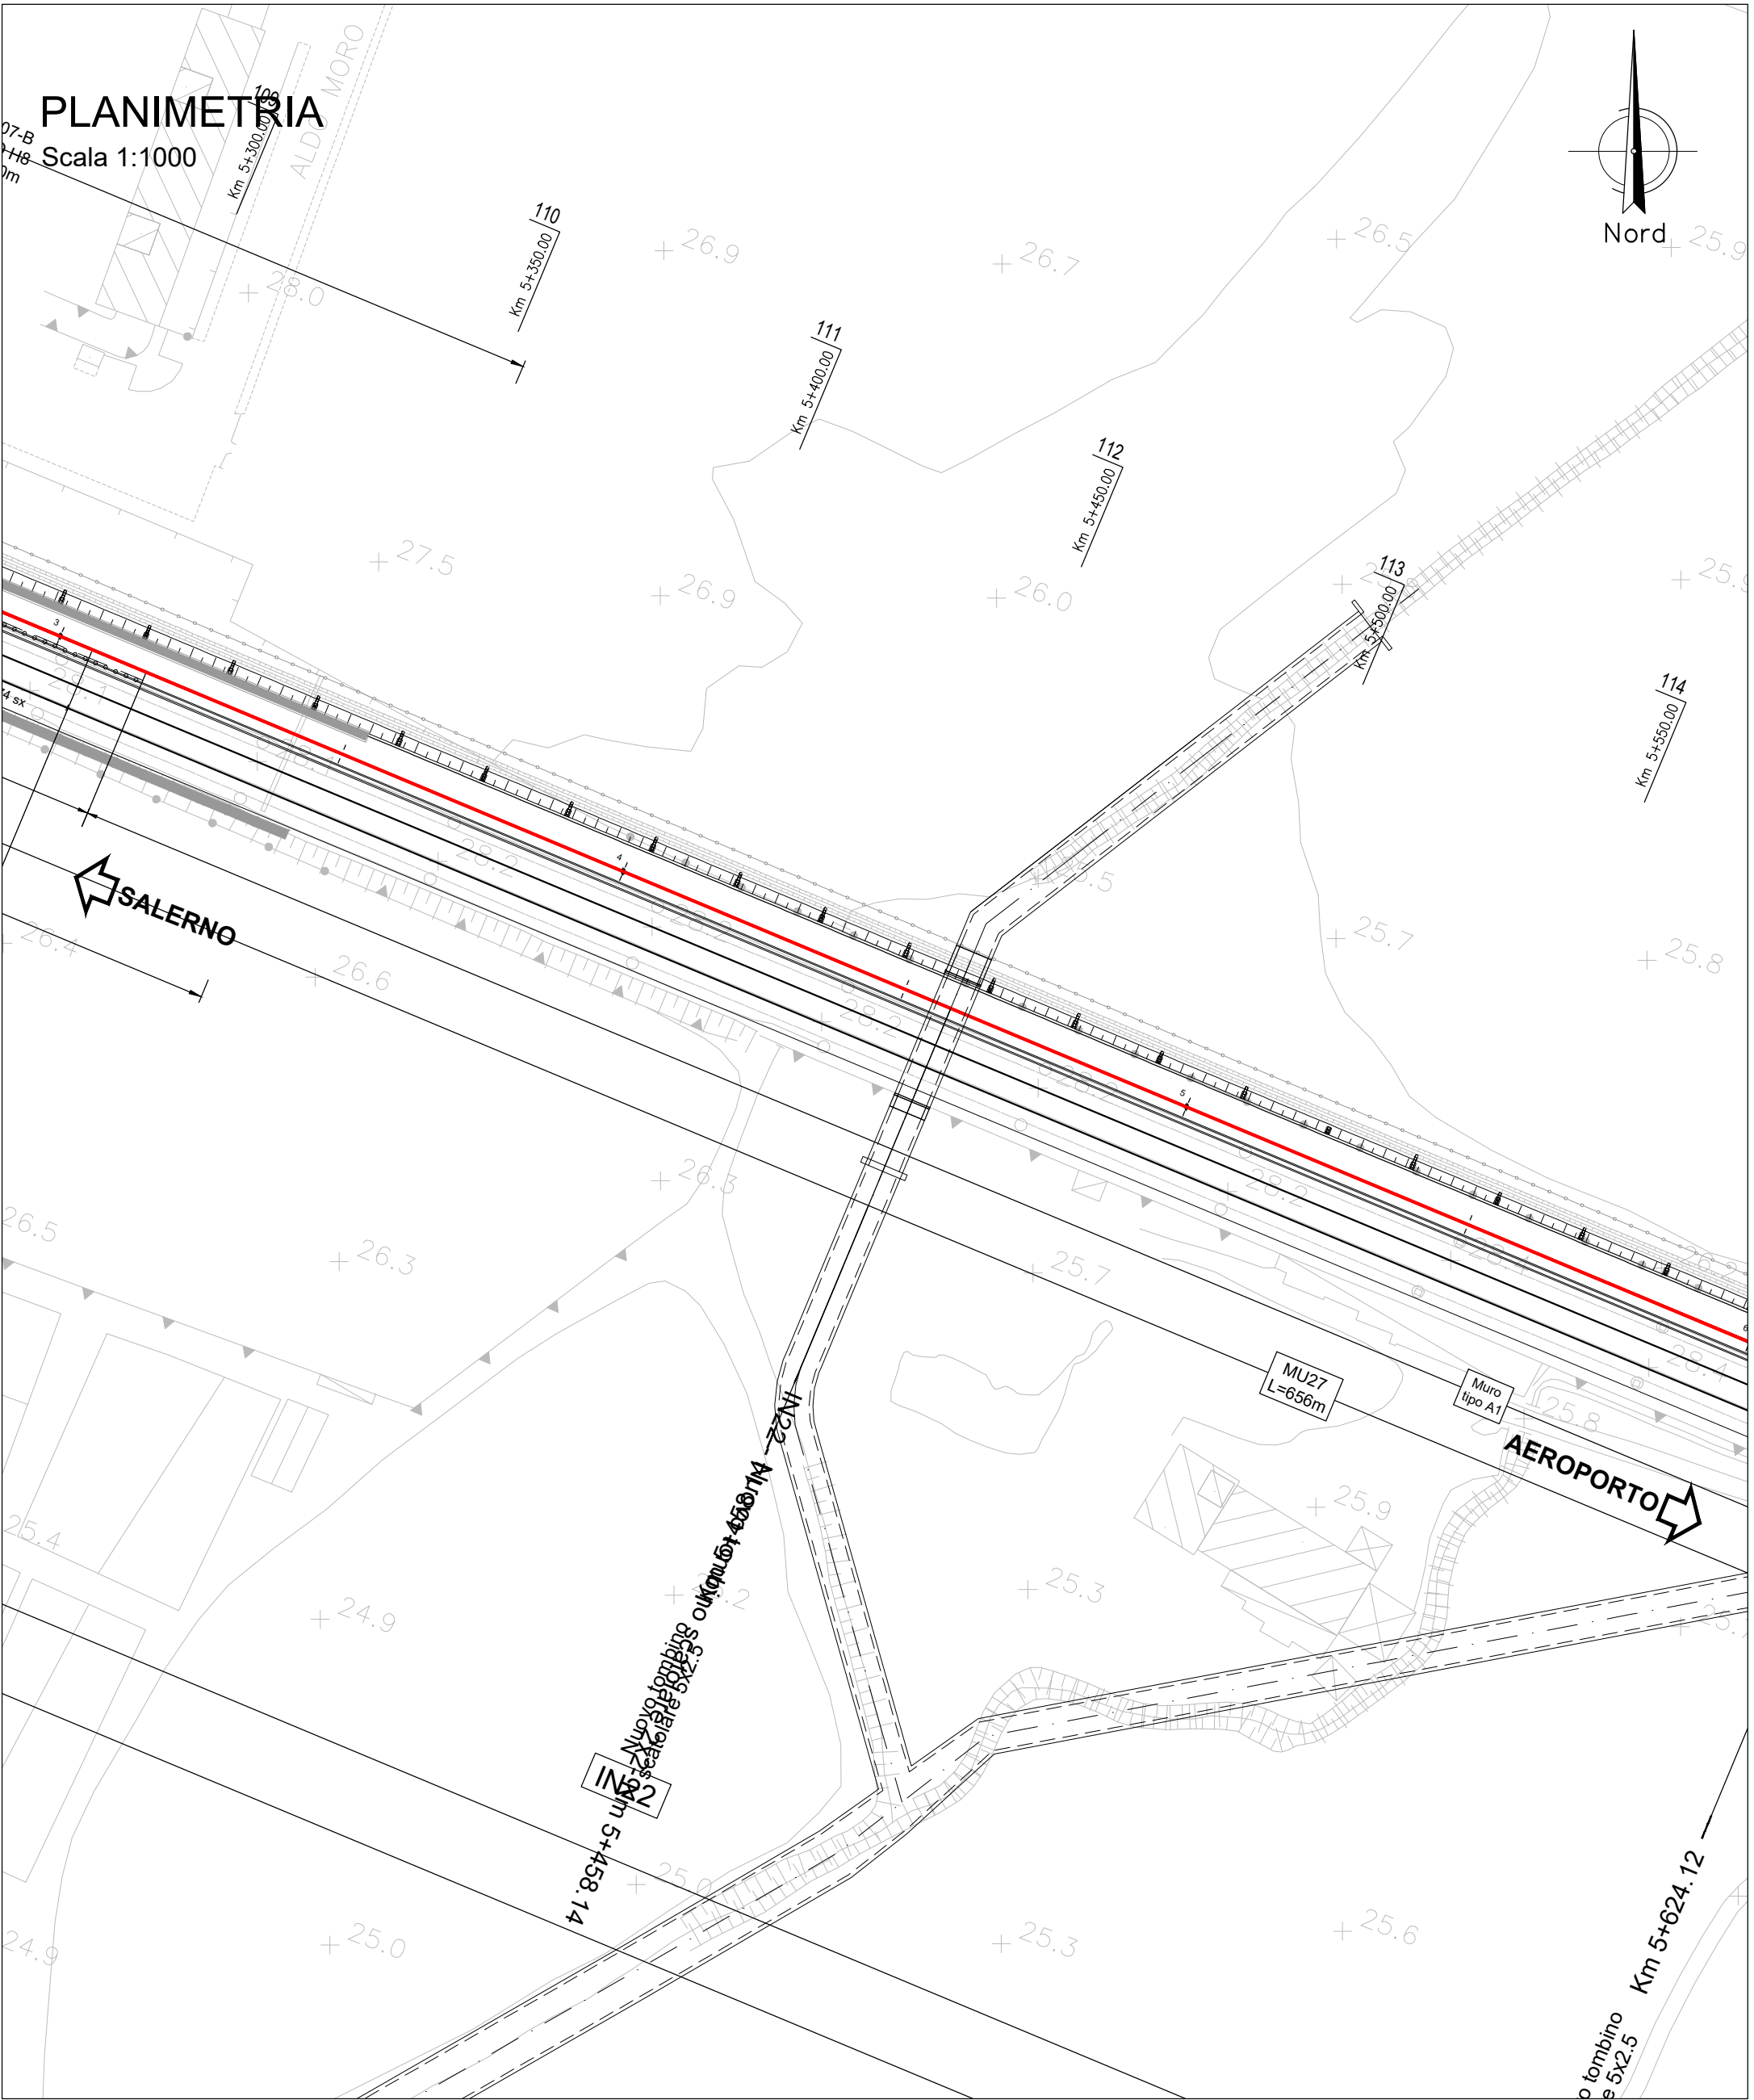
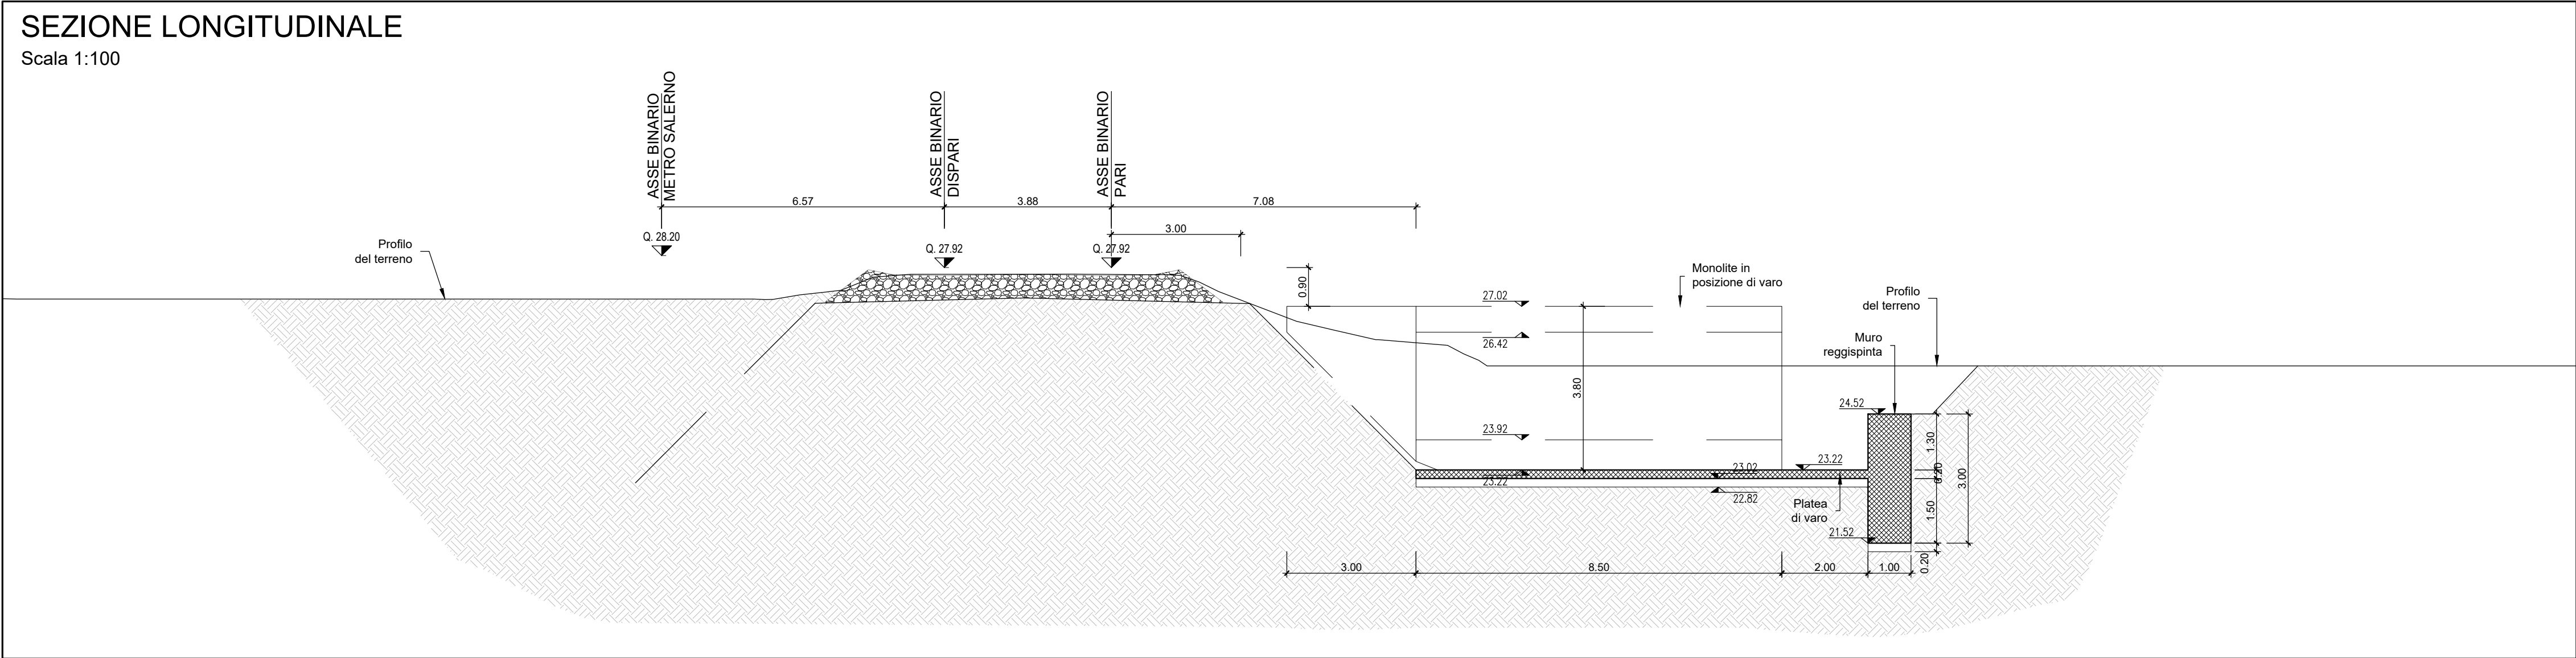


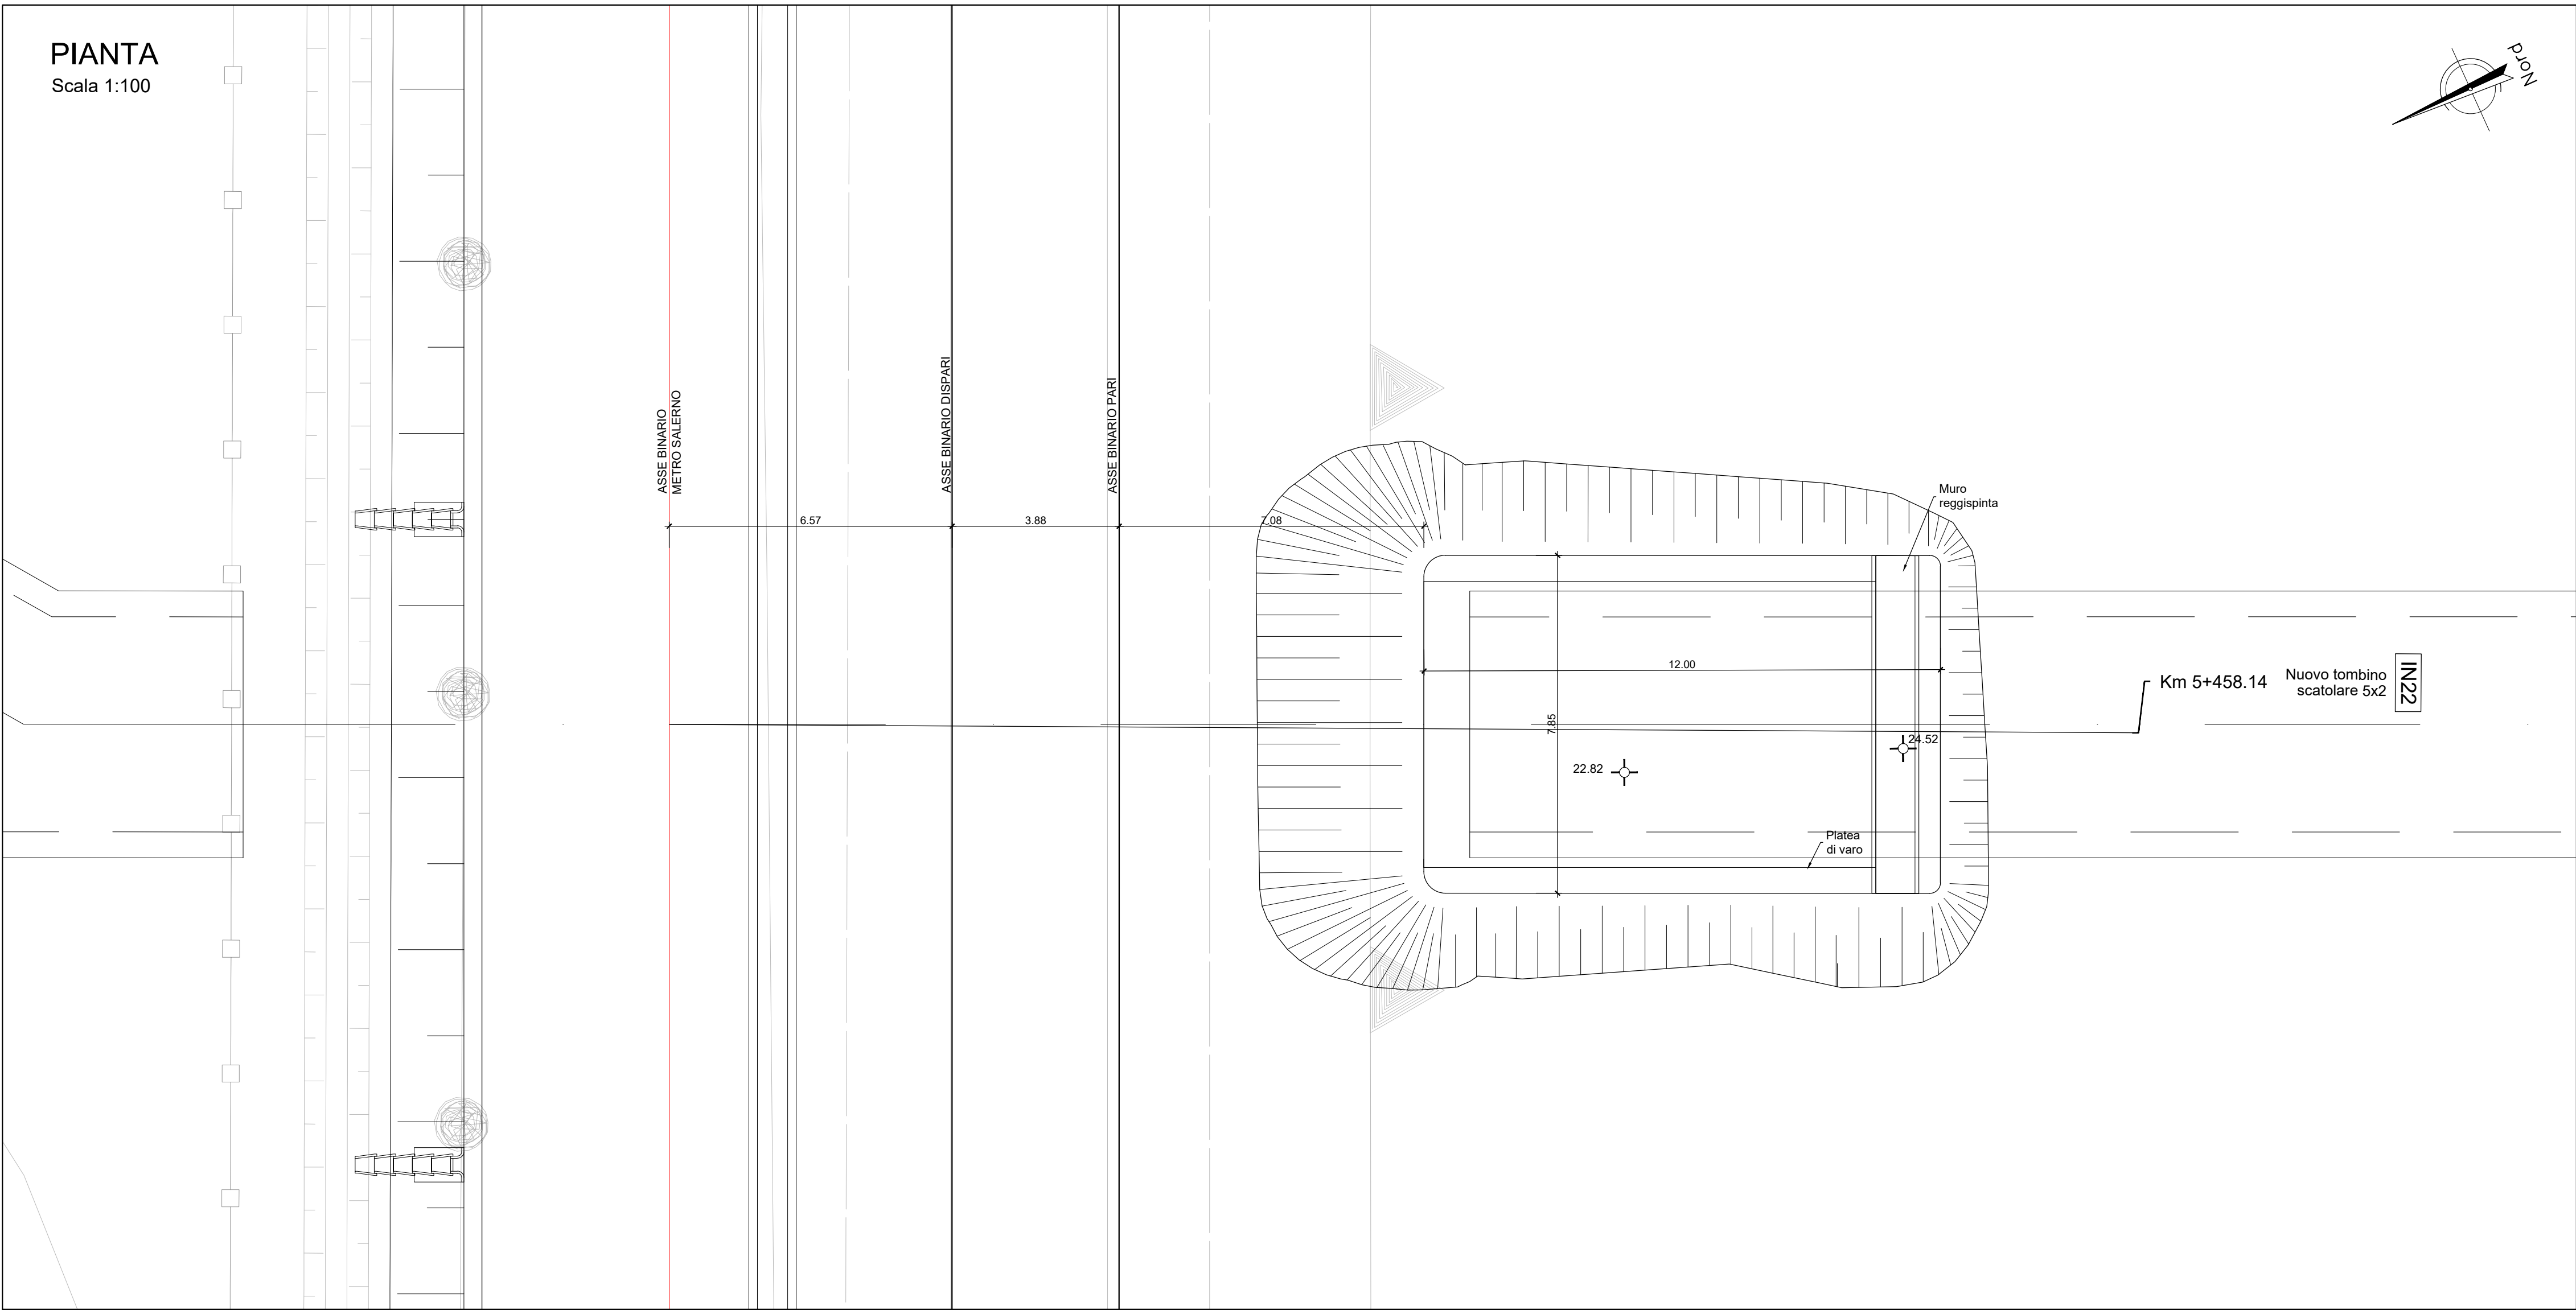

VOLUME SCAVO: 350mc

VOLUME RINTERRO CON
MATERIALE DA CAVA: 150mc

NOTA: Per tabella materiali e incidenza armature vedi elaborato:
NN1X.0.0.D.78.TT.OC.00.0.0.001

COMMITTENTE:



PROGETTAZIONE:



U.O. INFRASTRUTTURE SUD

PROGETTO DEFINITIVO

LINEA SALERNO - PONTECAGNANO AEROPORTO
COMPLETAMENTO METROPOLITANA DI SALERNO
TRATTA ARECHI - PONTECAGNANO AEROPORTO

INTERFERENZE VIARIE ED IDRAULICHE

IN22 Km 5+458: Nuovo Tombino 5.00X2.00m

Pianta scavi e sezioni

SCALA:

varie

COMMESSA LOTTO FASE ENTE TIPO DOC. OPERA/DISCIPLINA PROGR. REV.

NN1X 00 D 78 PZ IN2200 002 B

Rev.	Descrizione	Redatto	Data	Verificato	Data	Approvato	Data	Autorizzato Data
A	Emissione Esecutiva	F. Duranti	08-2020	G. Romano	08-2020	M. Di Pietro	08-2020	D. Tanti
B	Emissione Esecutiva	F. Duranti	Gen-2021	G. Romano	Gen-2021	M. Di Pietro	Gen-2021	

NN1X.0.0.D.78.PZ.IN.22.0.0.002.B

n. Elab.: