

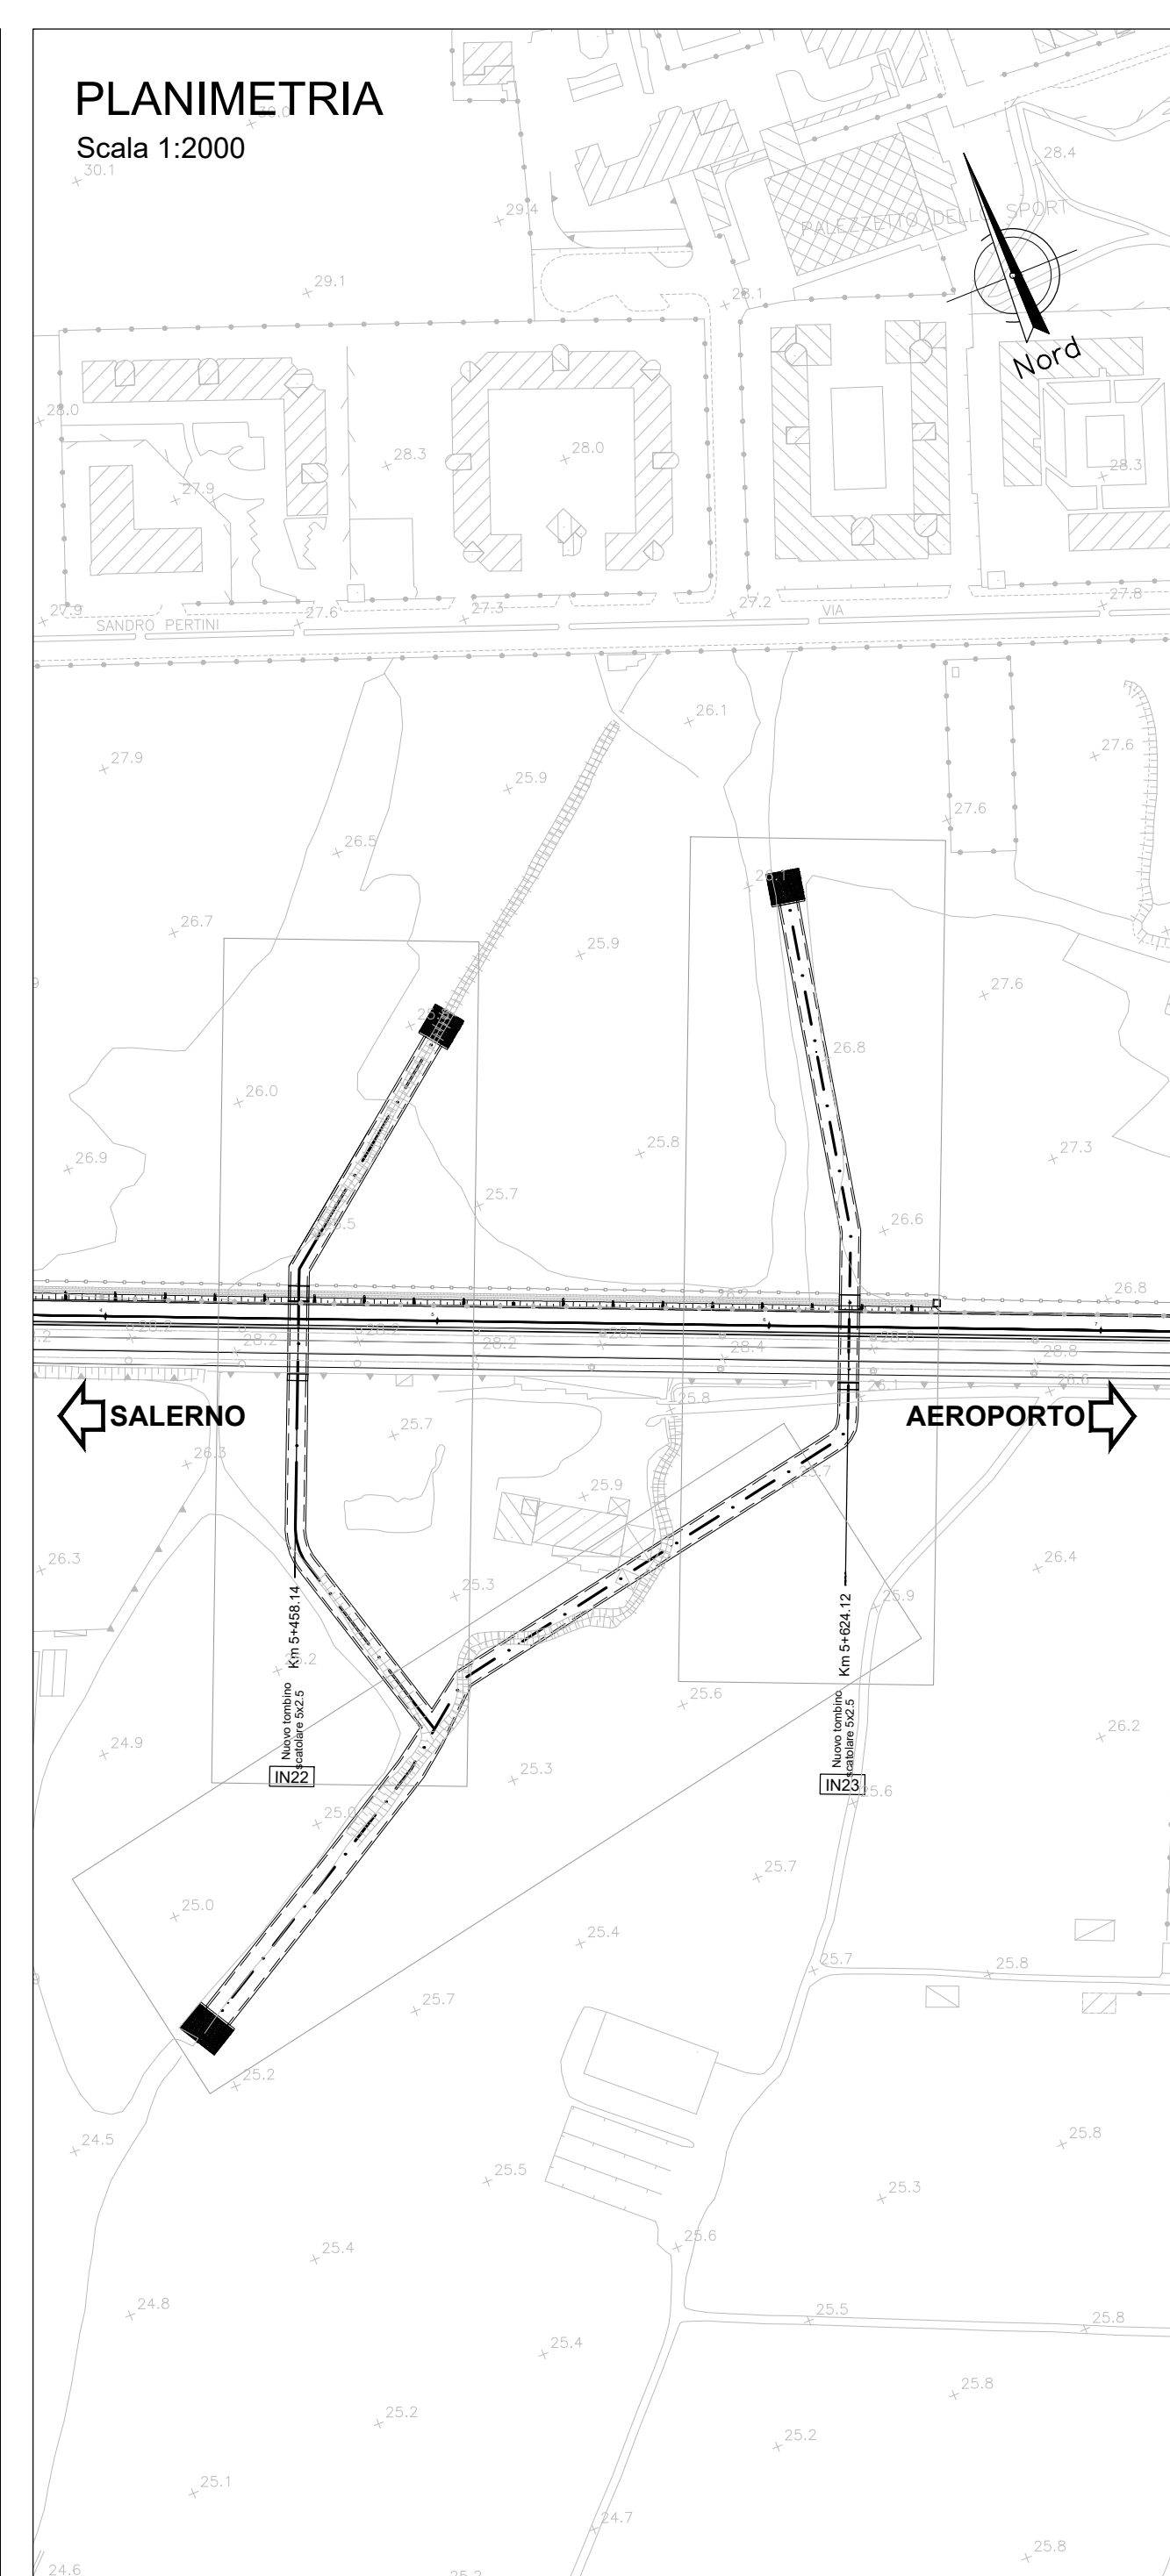
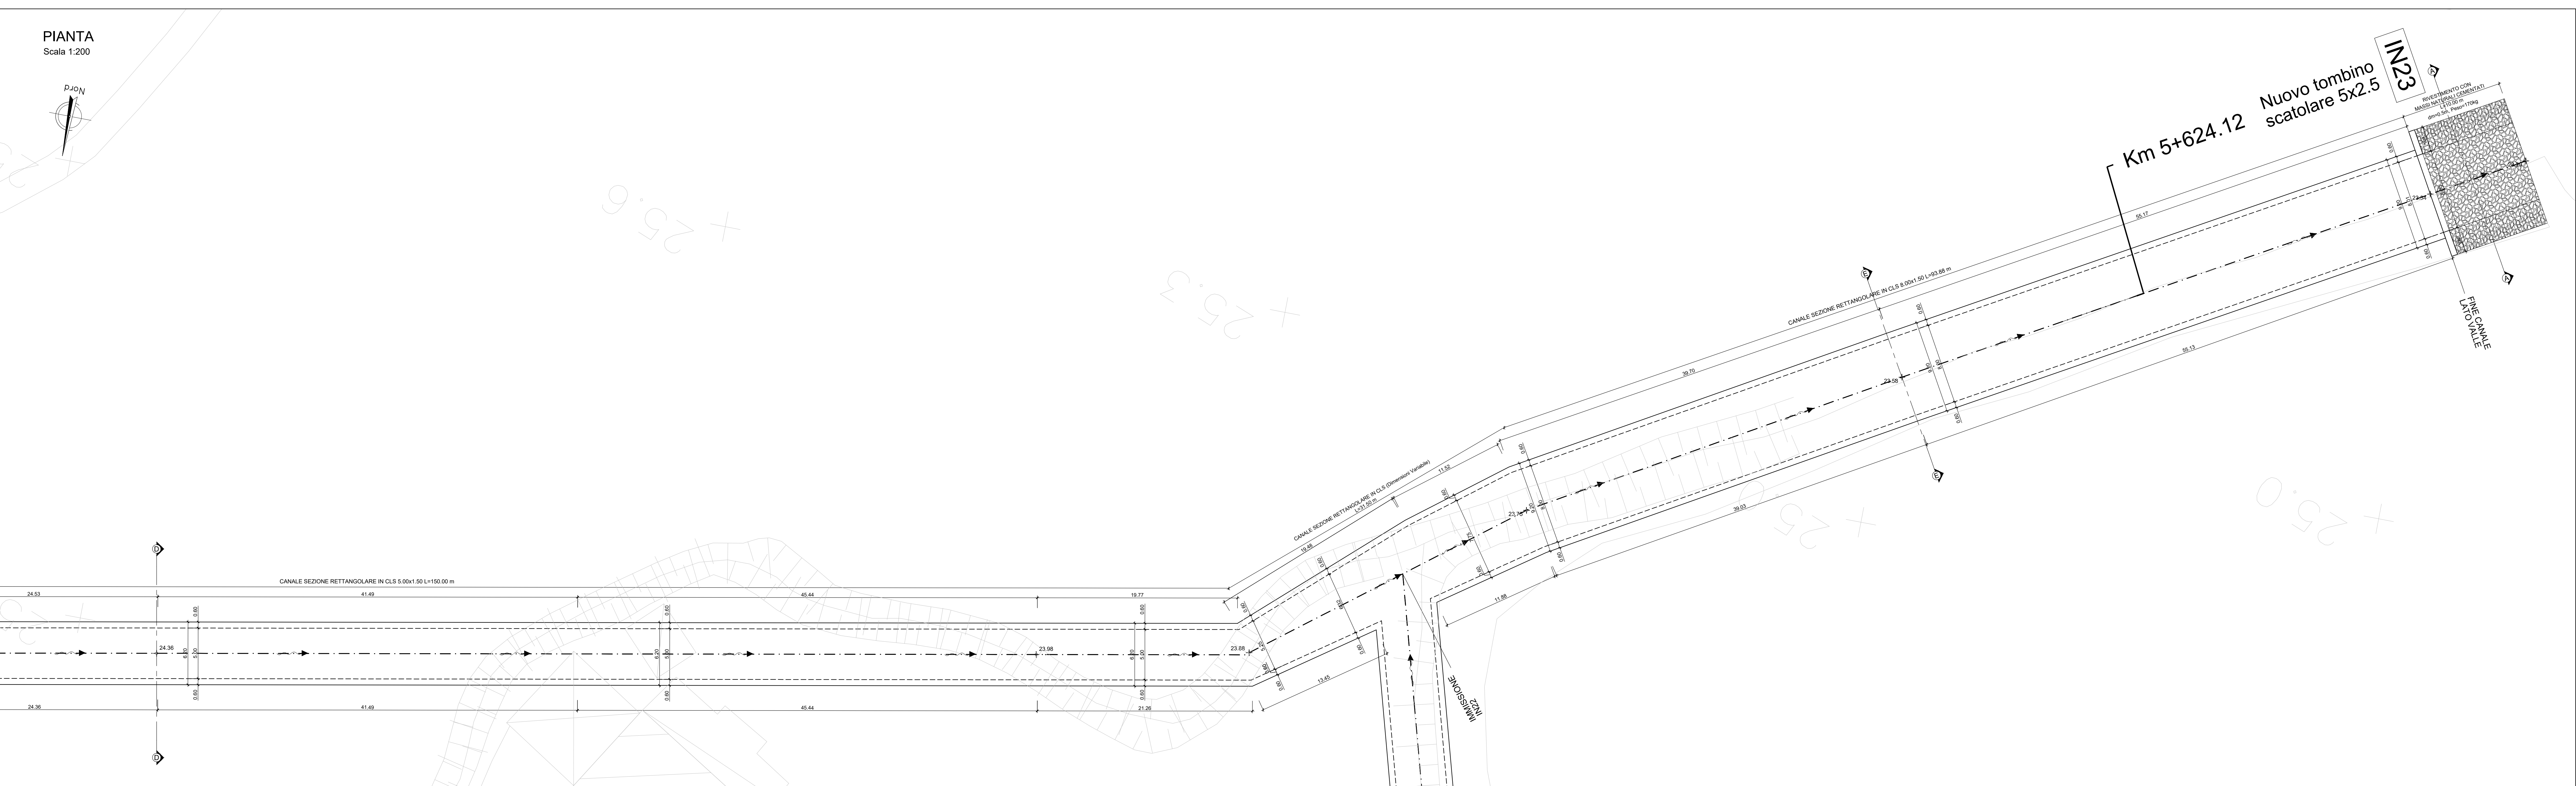



SEZIONE TRASVERSALE TIPO D
CANALE SEZIONE RETTANGOLARE IN CLS
Scala 1:50

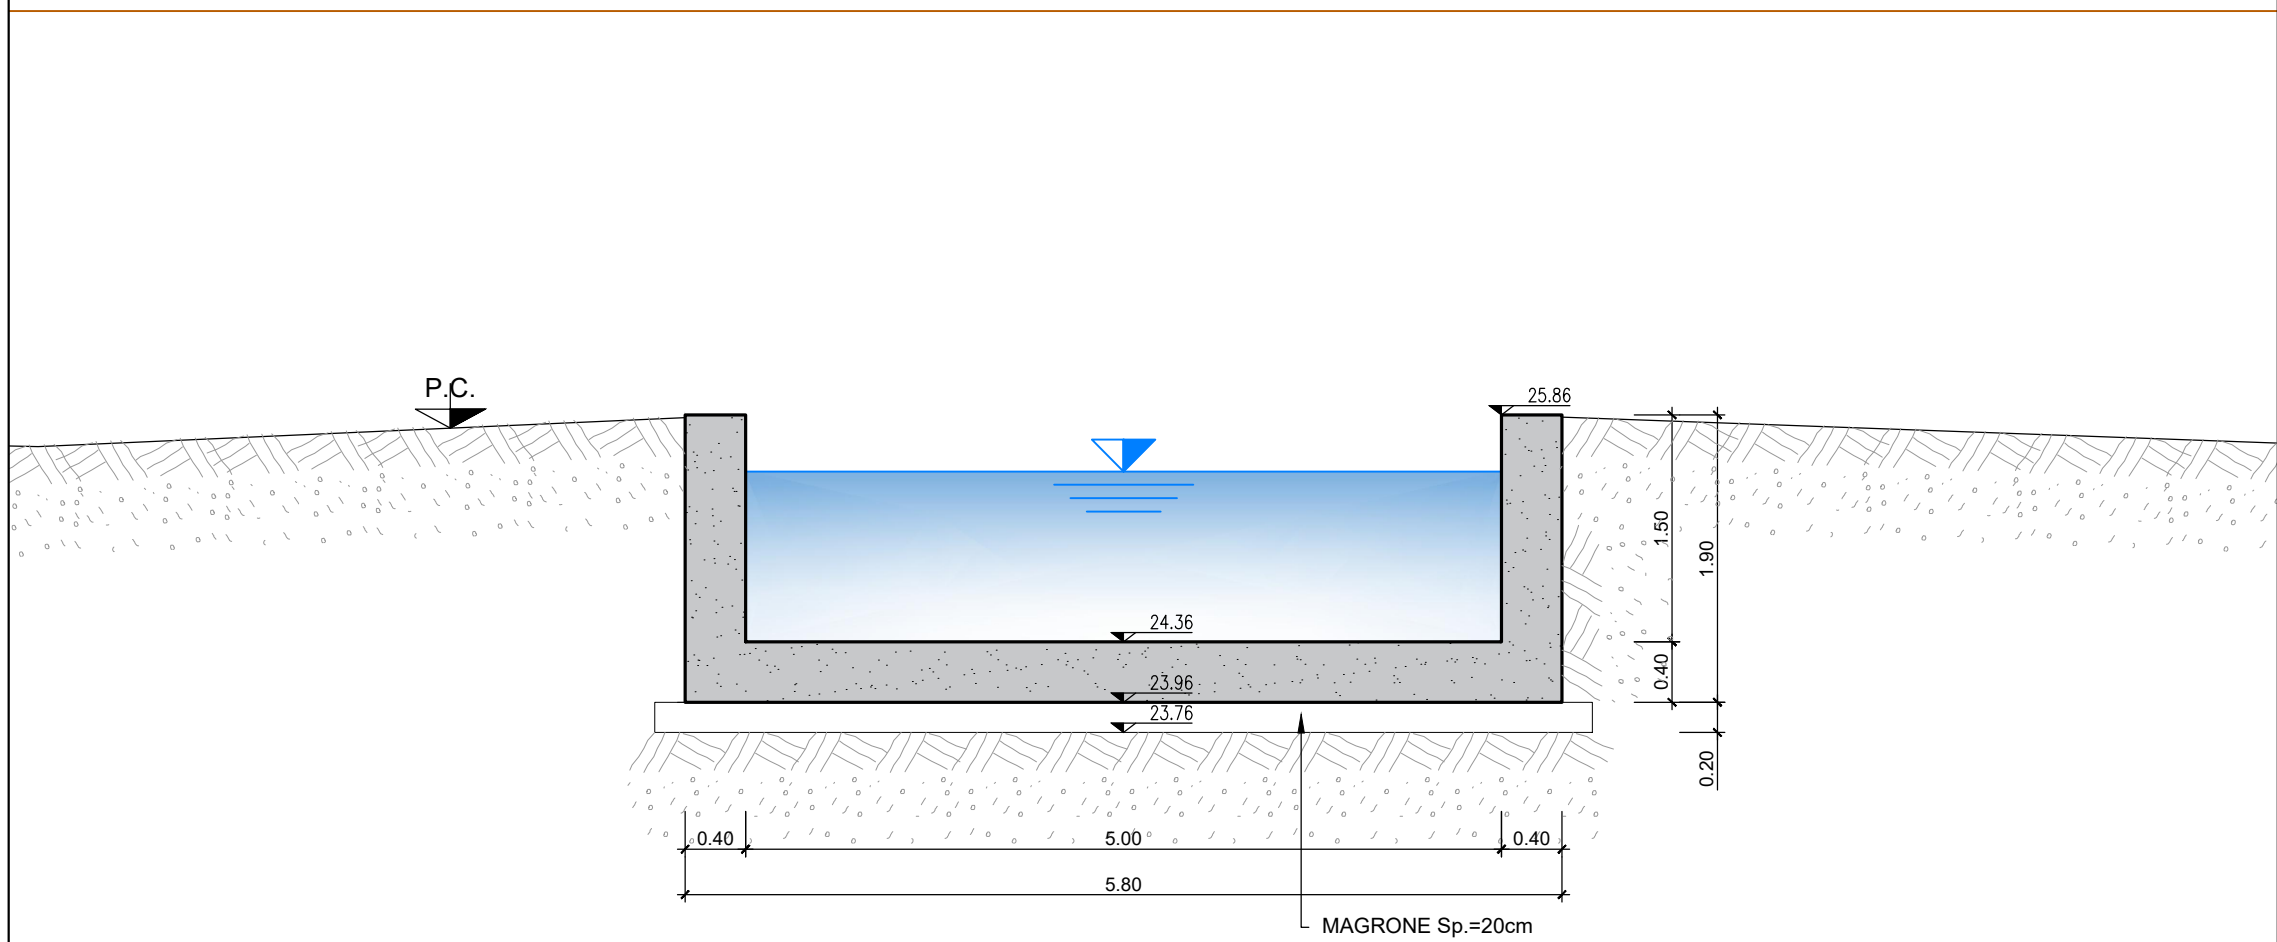

SEZIONE TRASVERSALE TIPO E
CANALE SEZIONE RETTANGOLARE IN CLS
Scala 1:50

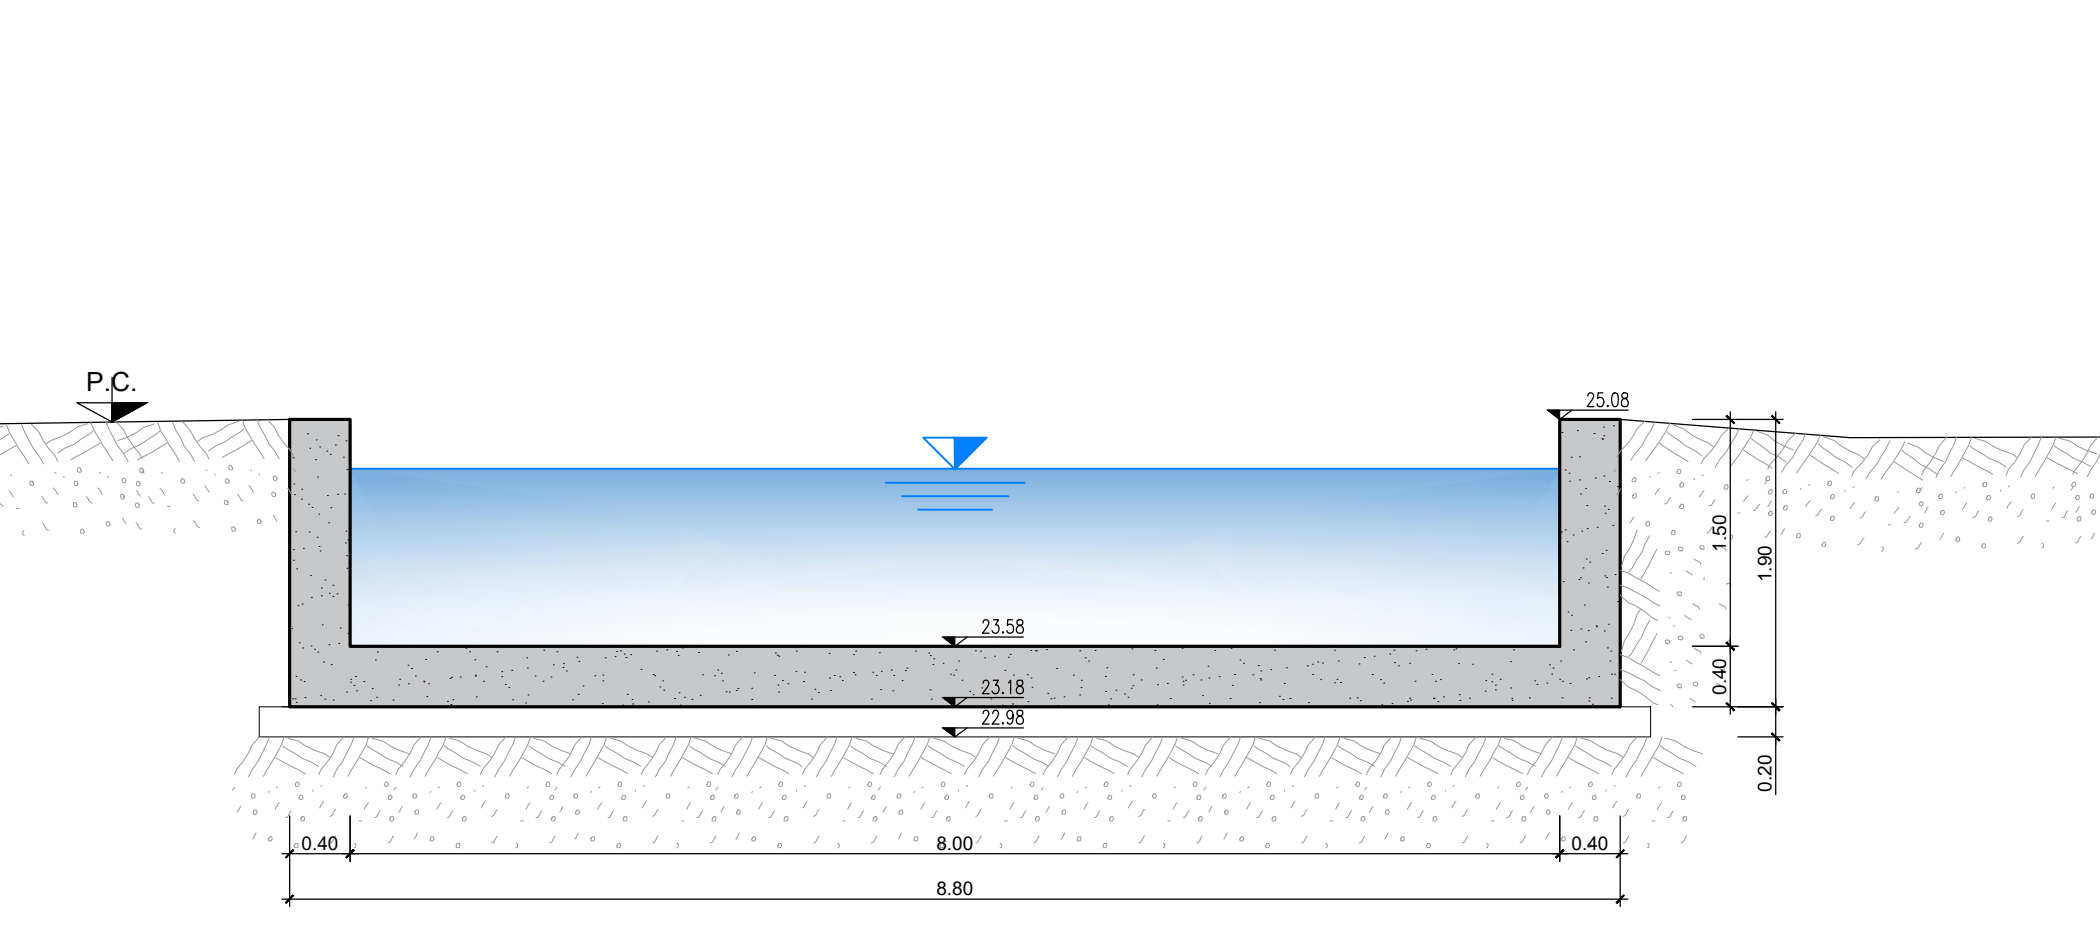

SEZIONE TRASVERSALE TIPO A
CANALE SEZIONE TRAPEZIA
Scala 1:50

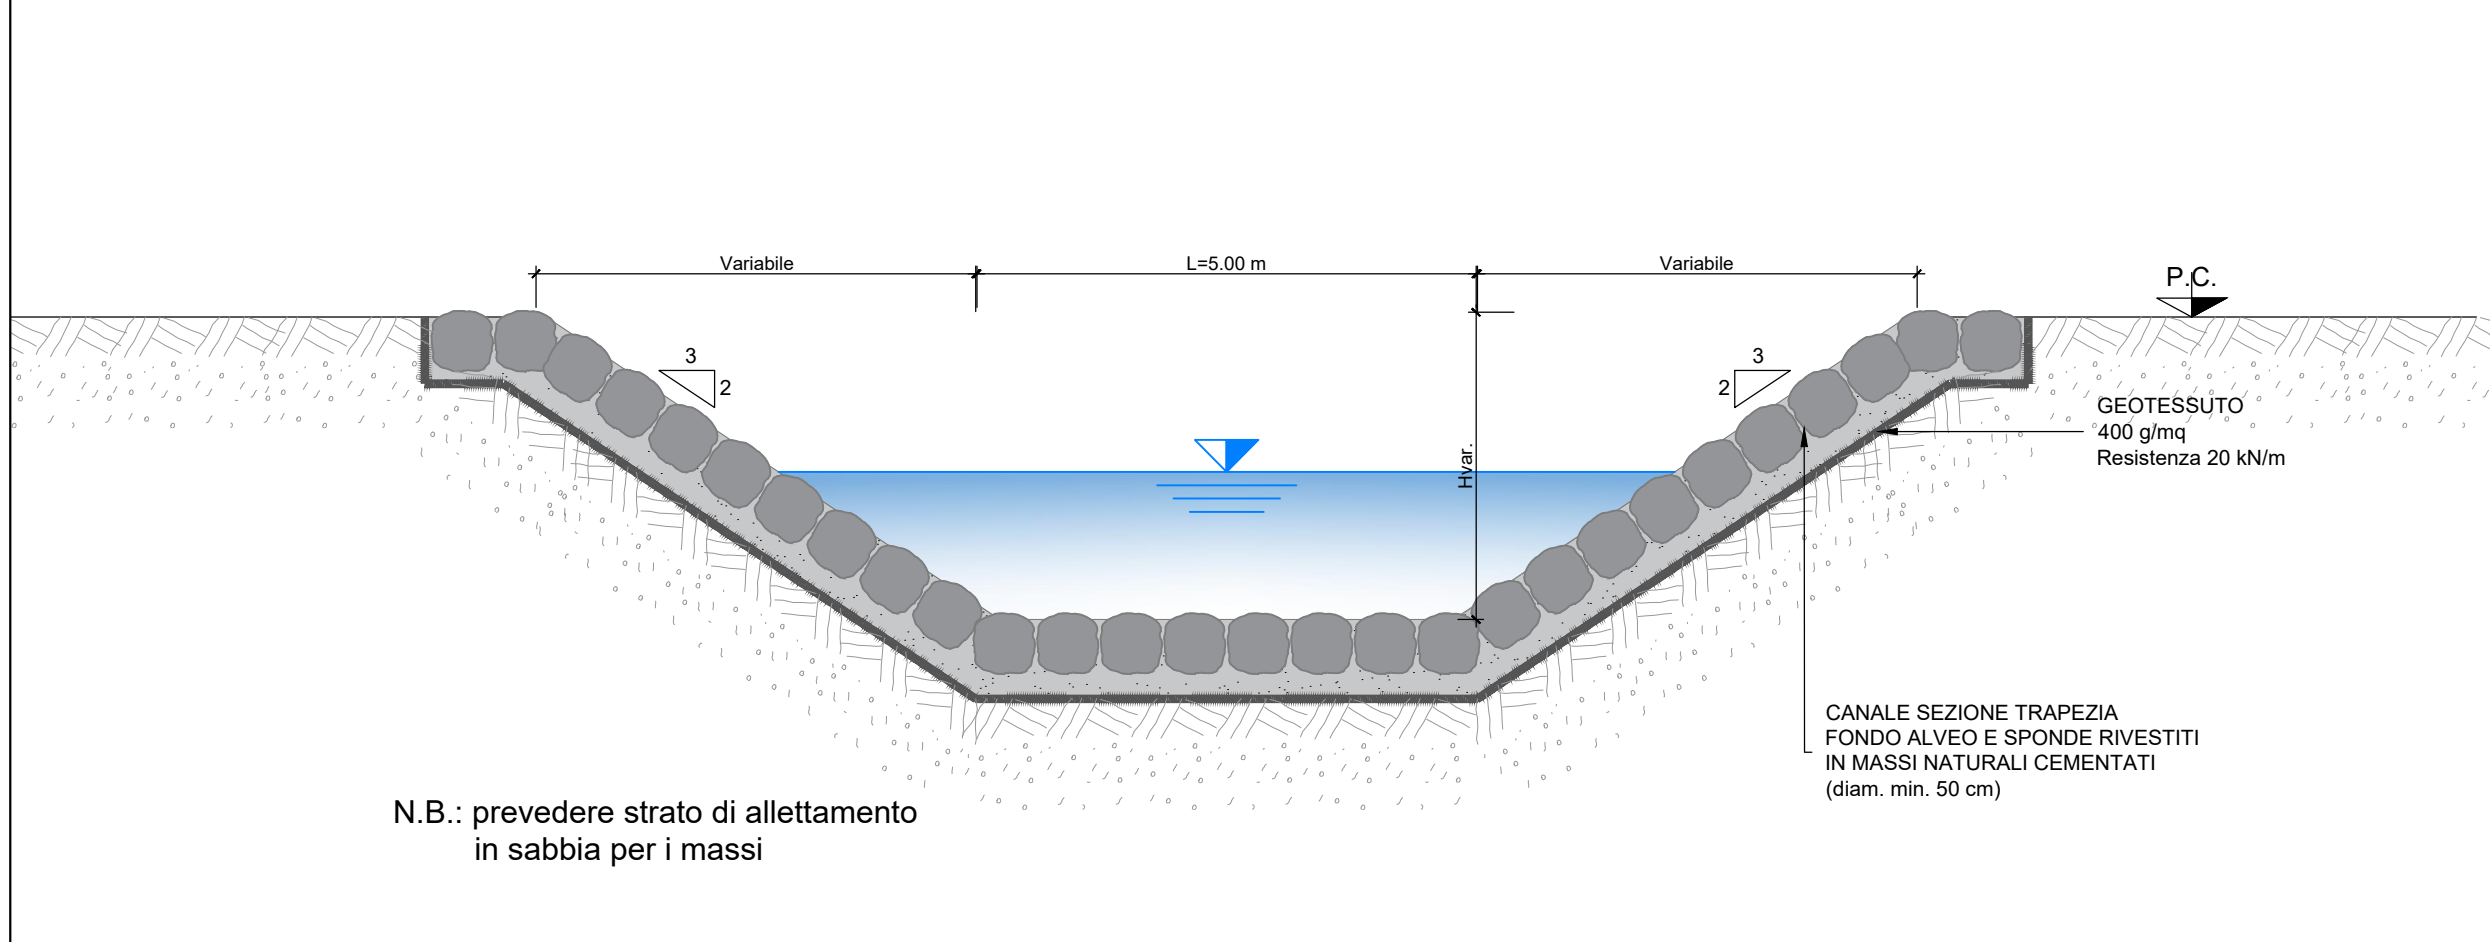

NOTA: Per tabella materiali e incidenza armature vedi elaborato:
NN1X.0.0.D.78.IT.OC.00.0.0.001

COMMITTENTE: **RFI** RETE FERROVIARIA ITALIANA GRUPPO FERROVIE DELLO STATO ITALIANE

PROGETTAZIONE: **ITALFERR** GRUPPO FERROVIE DELLO STATO ITALIANE

U.O. INFRASTRUTTURE SUD

PROGETTO DEFINITIVO

LINEA SALERNO - PONTECAGNANO AEROPORTO
COMPLETAMENTO METROPOLITANA DI SALERNO
TRATTA ARECHI - PONTECAGNANO AEROPORTO
INTERFERENZE VIARIE ED IDRAULICHE
IN23 Km 5+624: Nuovo Tombino 5.00X2.00m
Pianta, prospetti e sezioni - Tav. 3

SCALA: varie

Rev.	Descrizione	Redatto	Data	Verificato	Data	Approvato	Data	Autorizzato Data
A	Emissione Esecutiva	F. Donatelli	Gen 2021	C. Trovati	Gen 2021	N. Zappalà	Gen 2021	01/06/2021

NN1X.0.0.D.78.PZ.IN.23.0.0.004.A

In Elab.: