
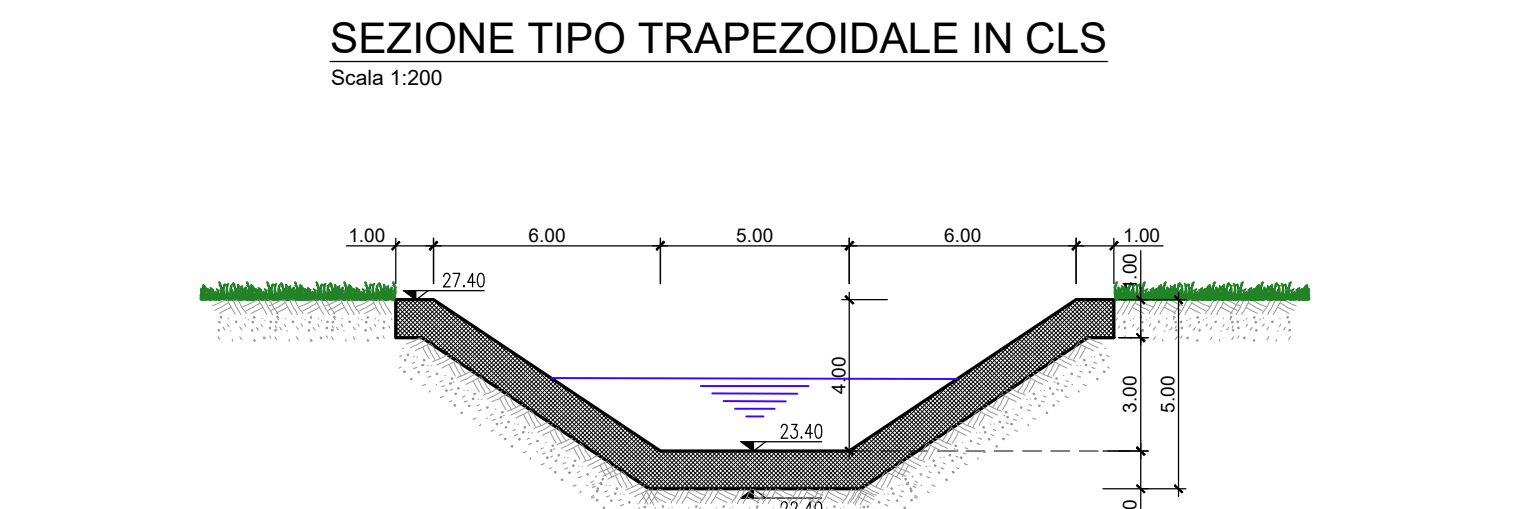
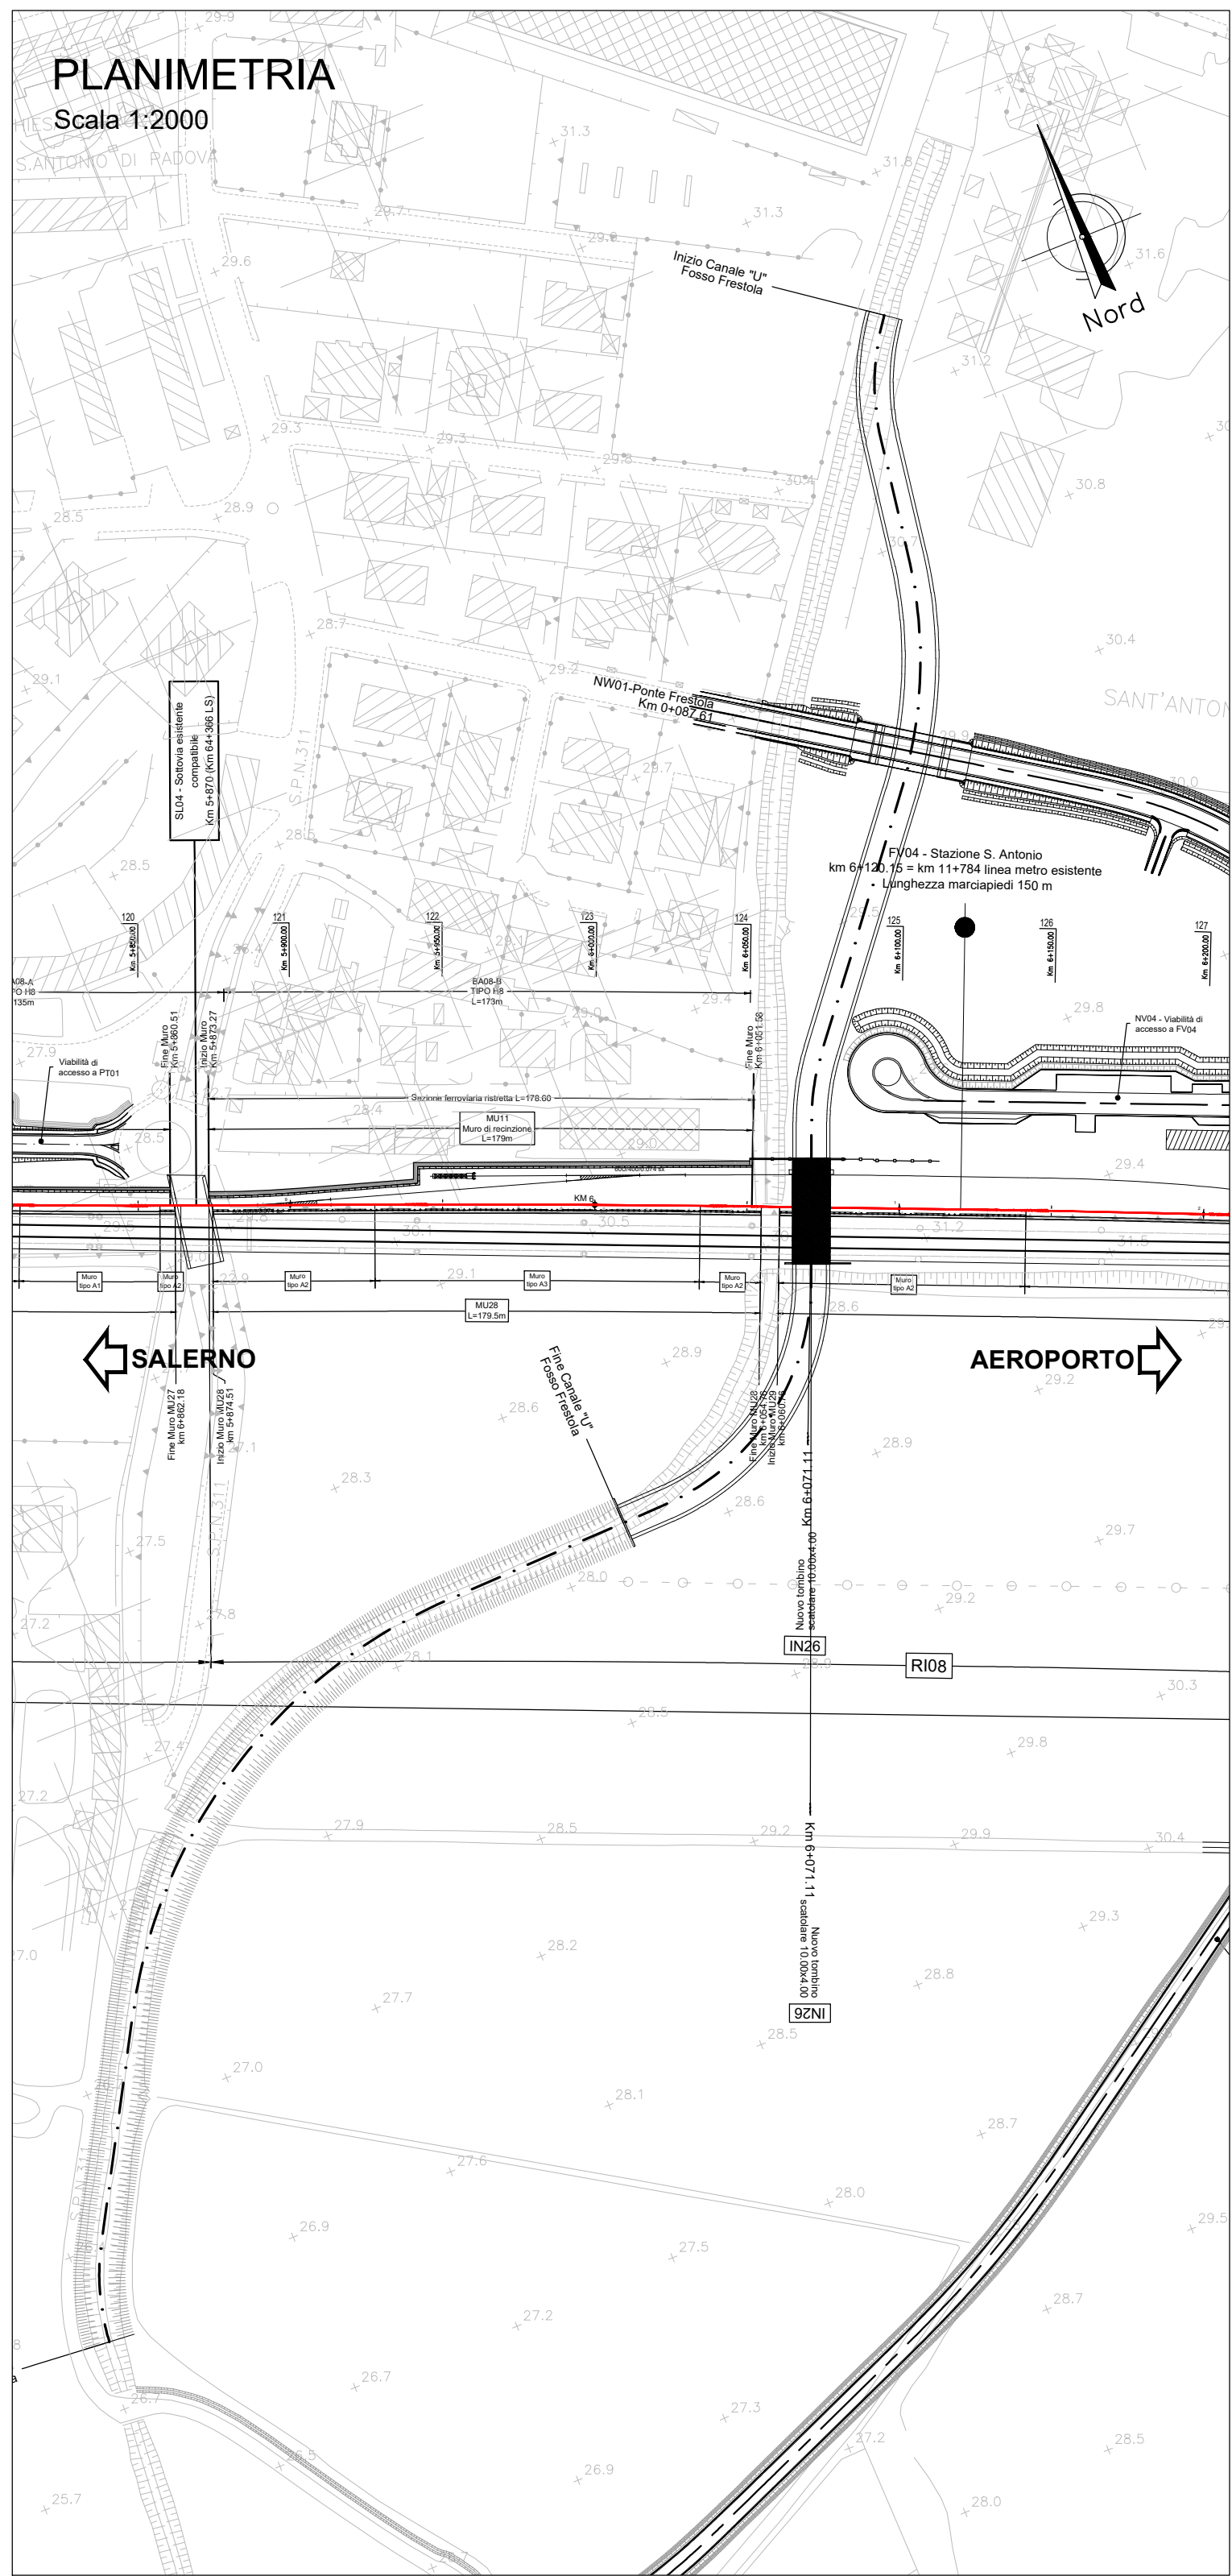
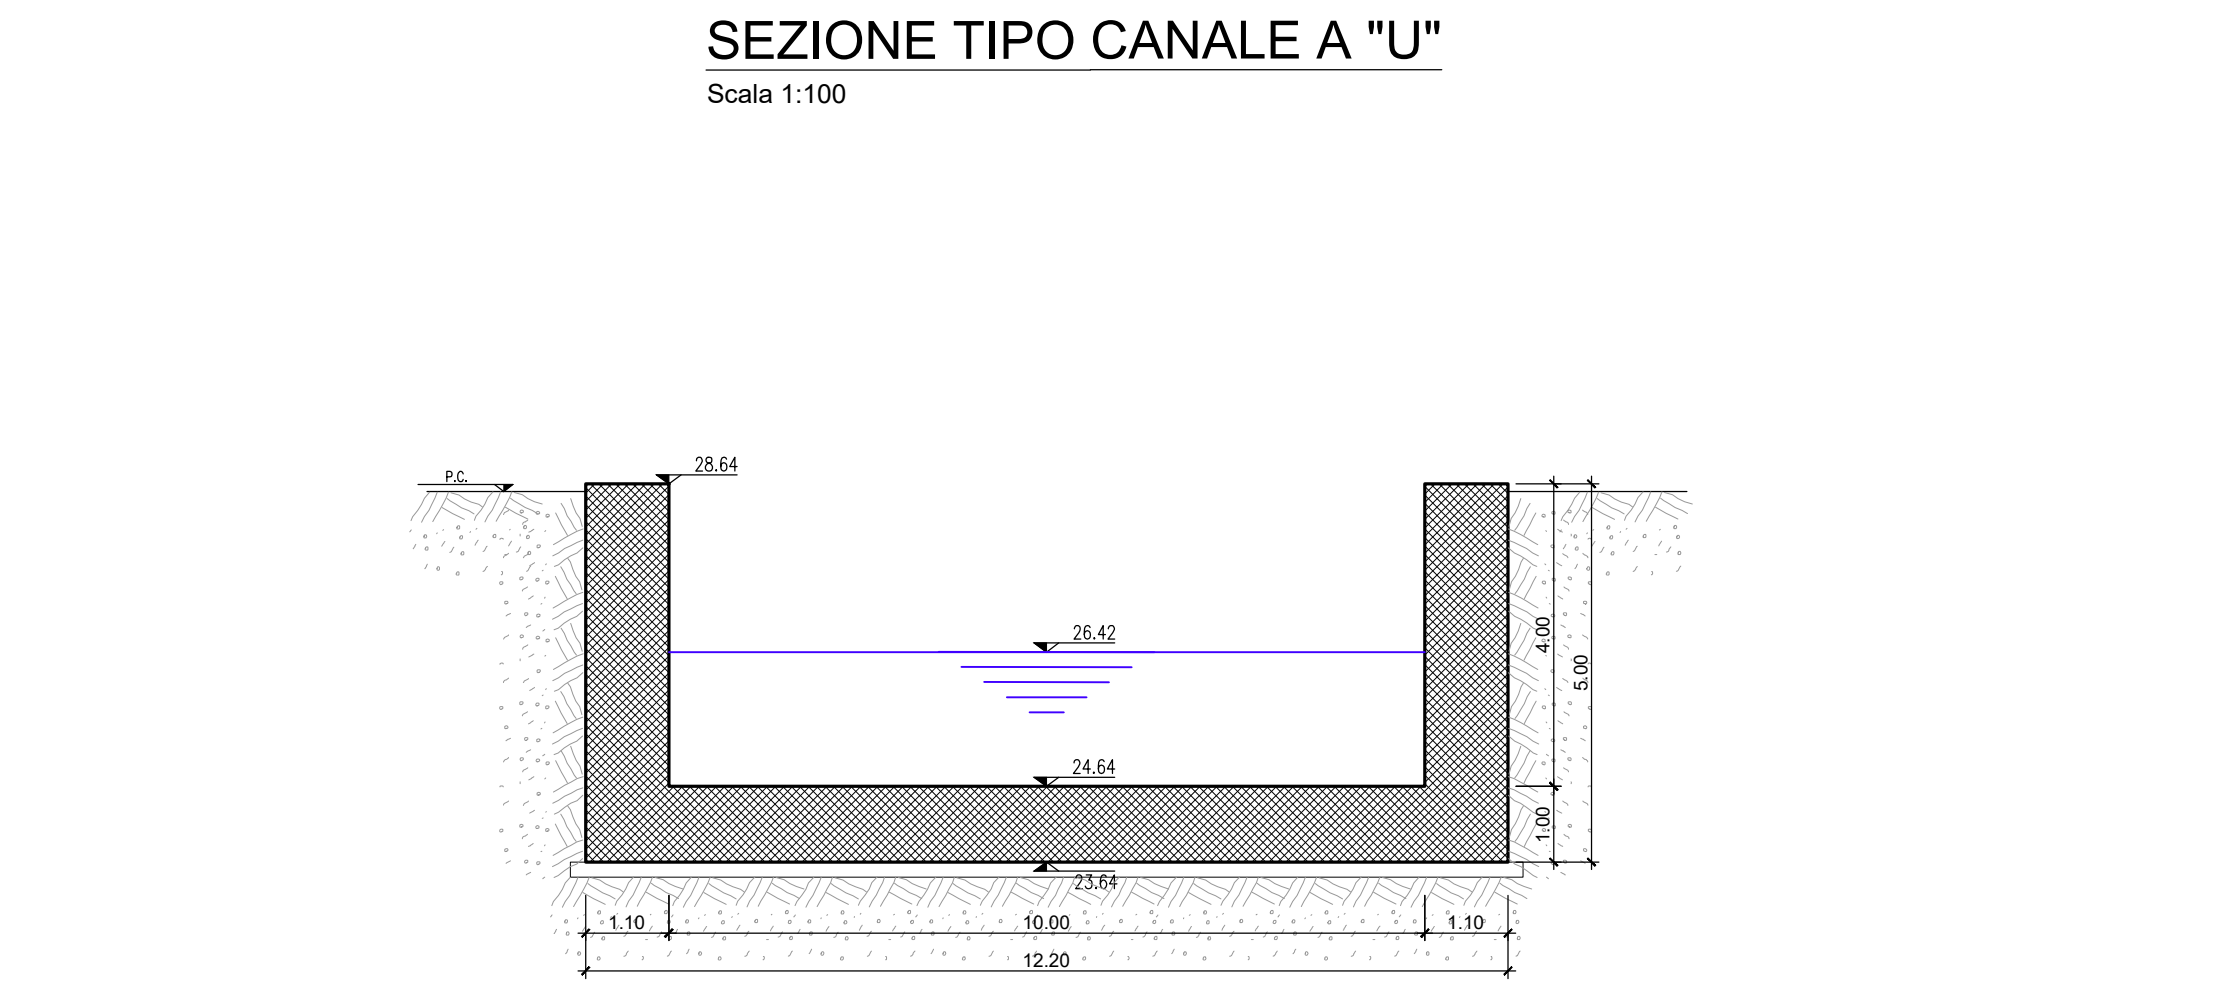
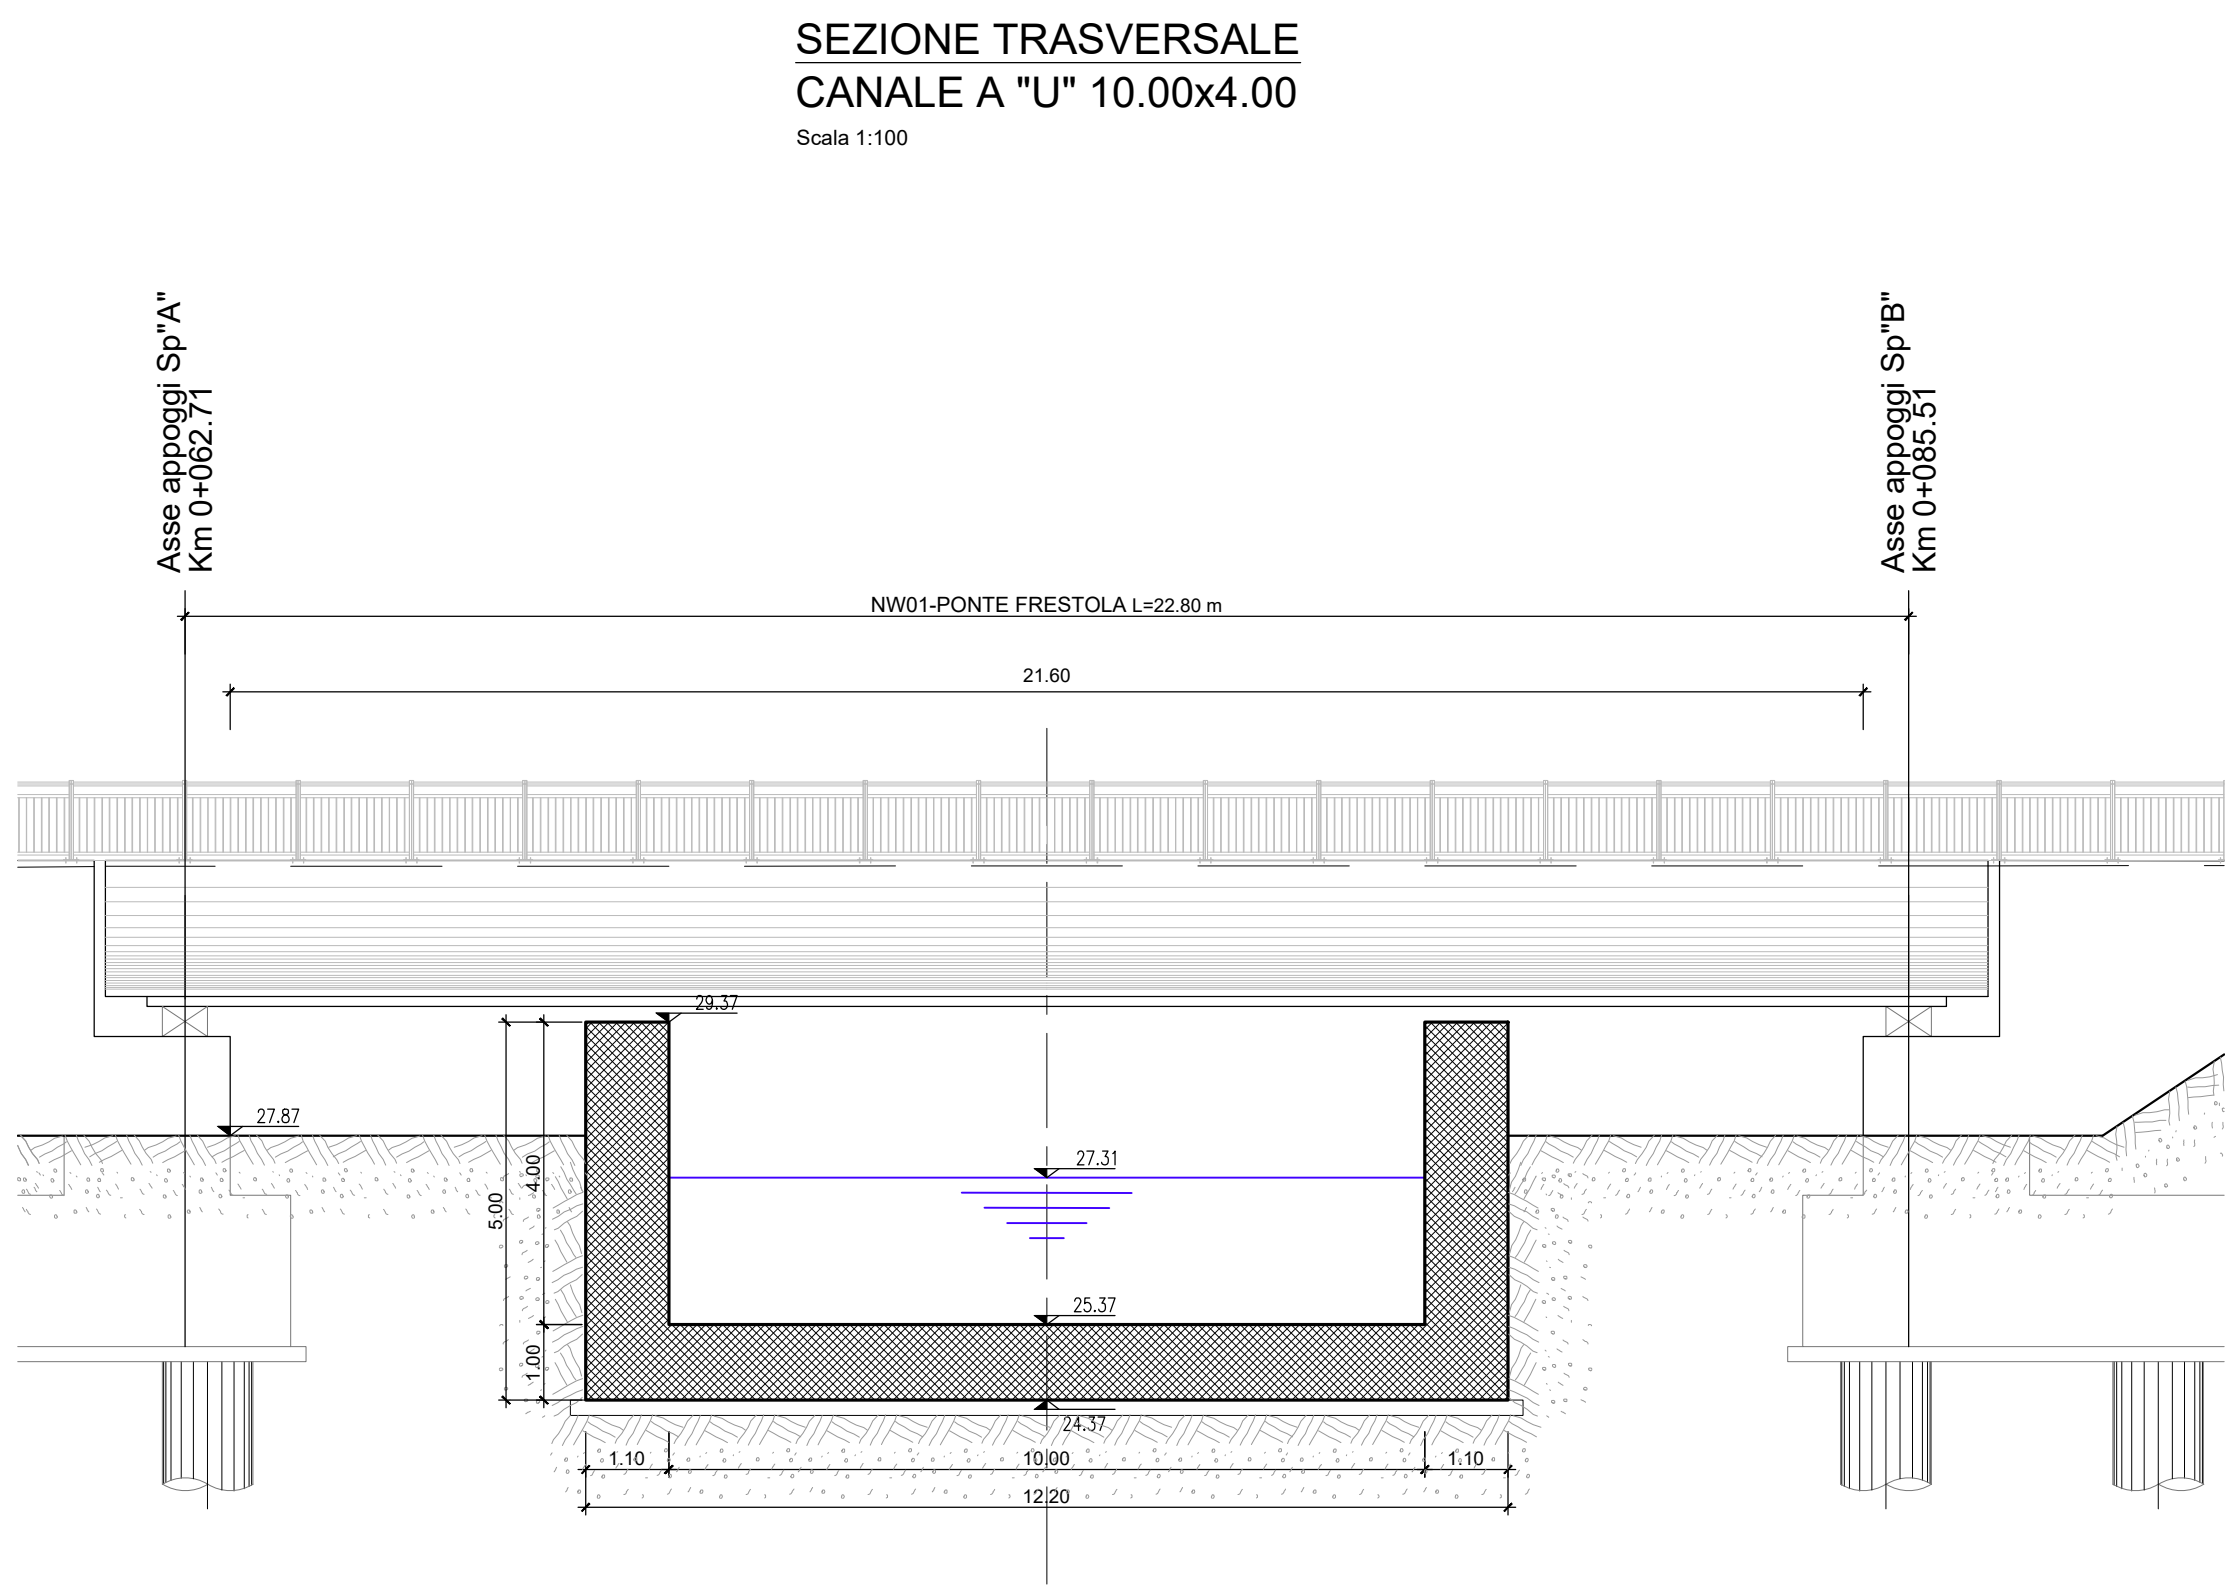
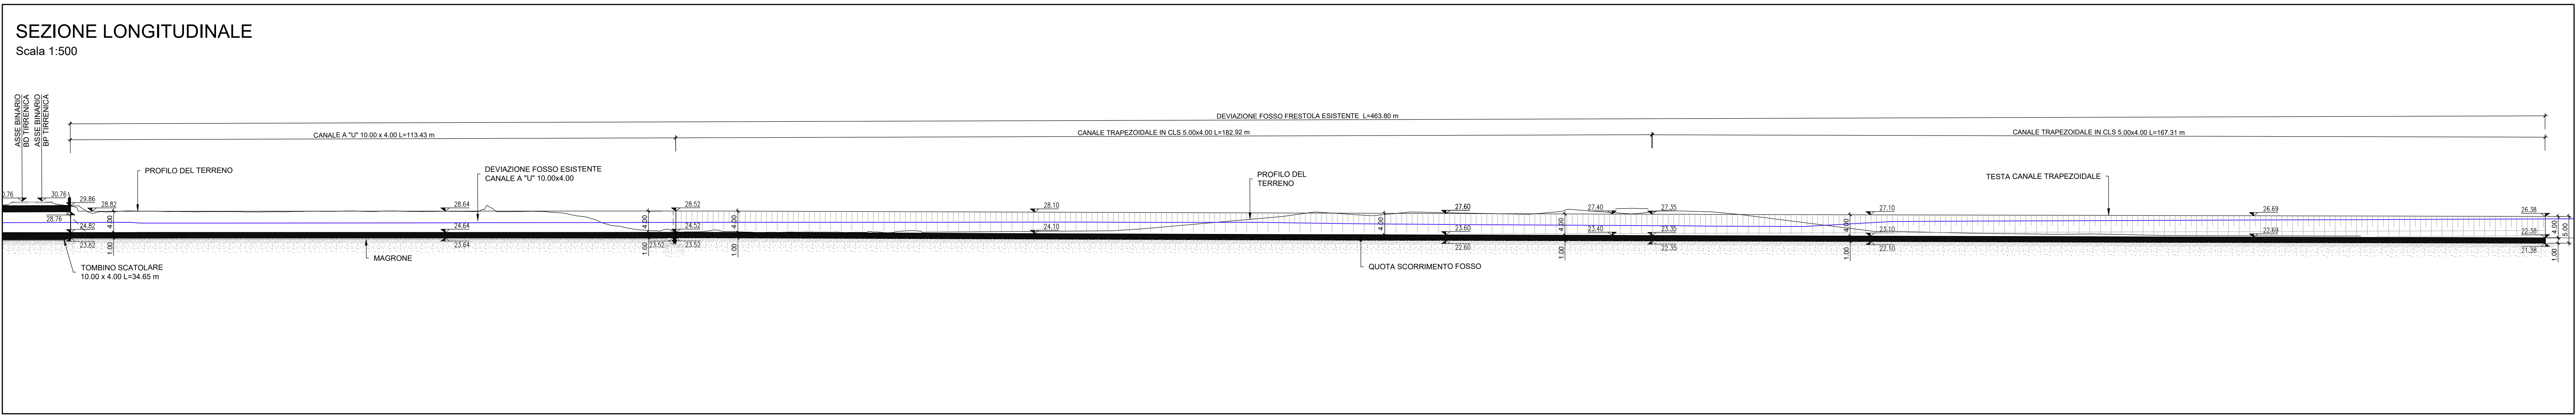
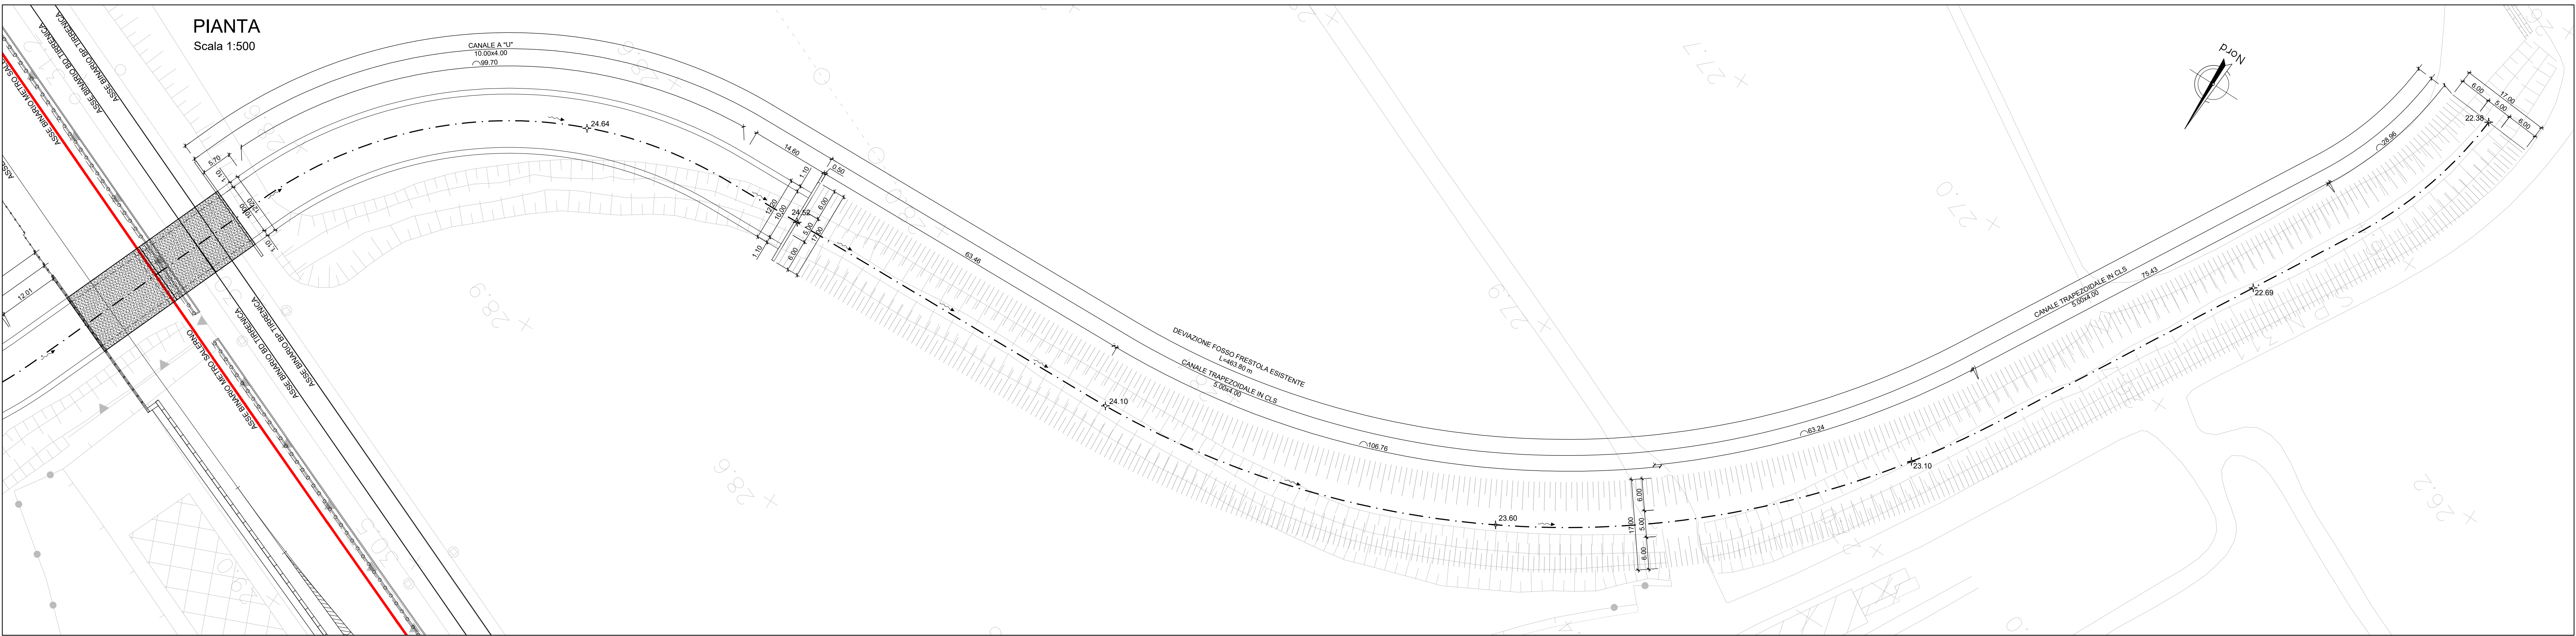
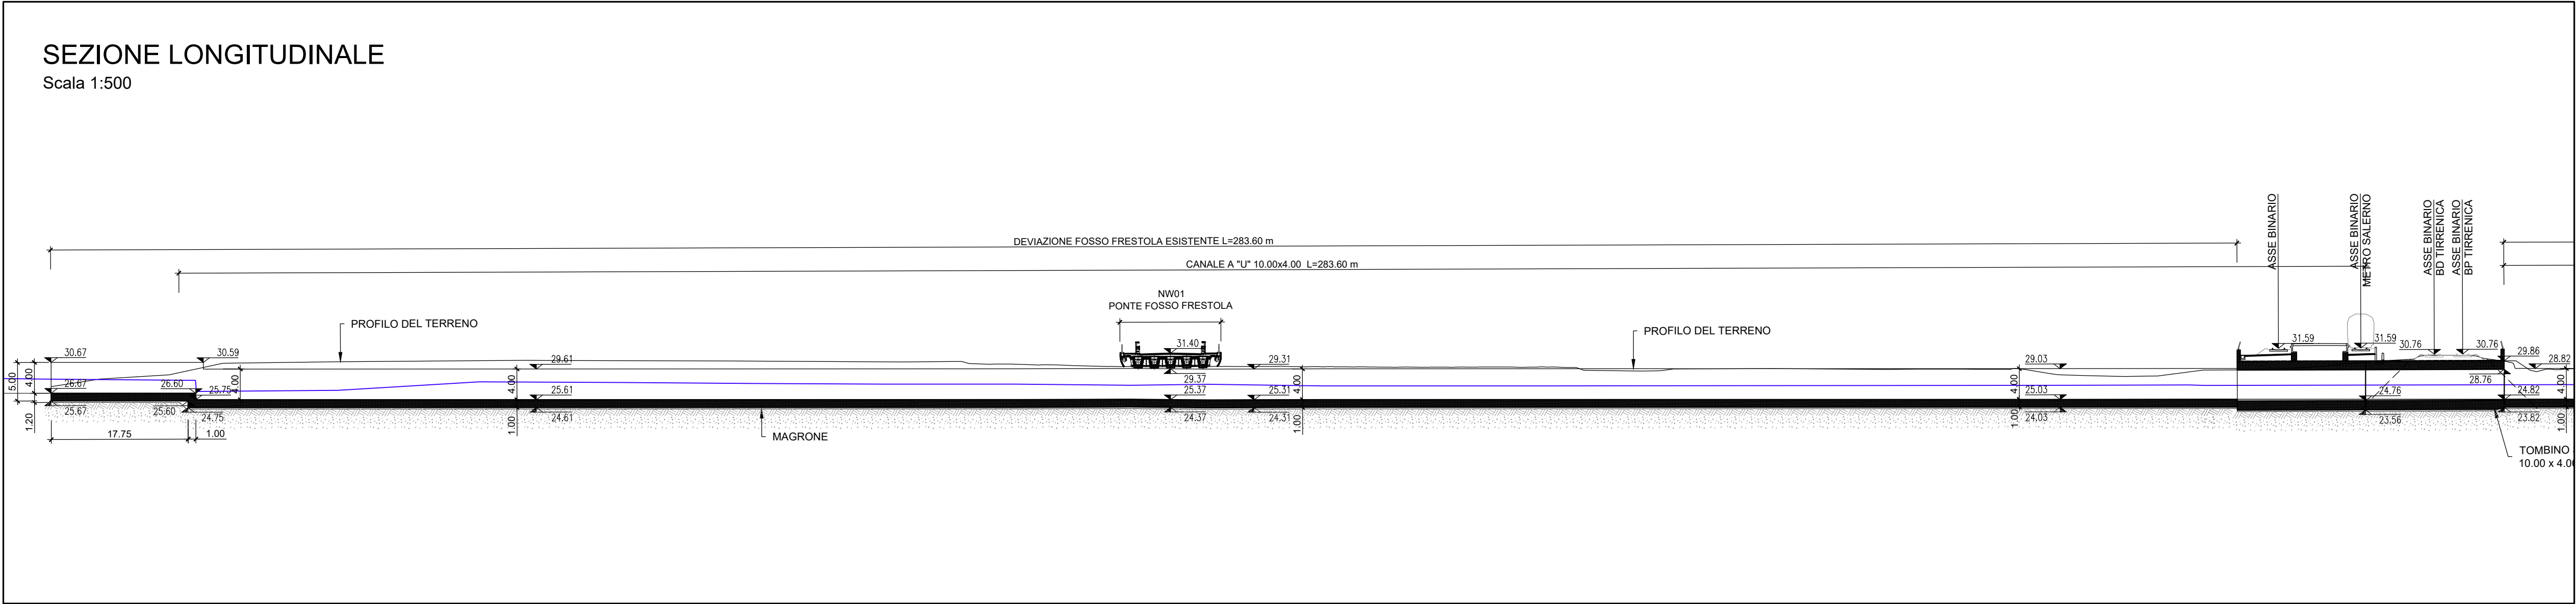


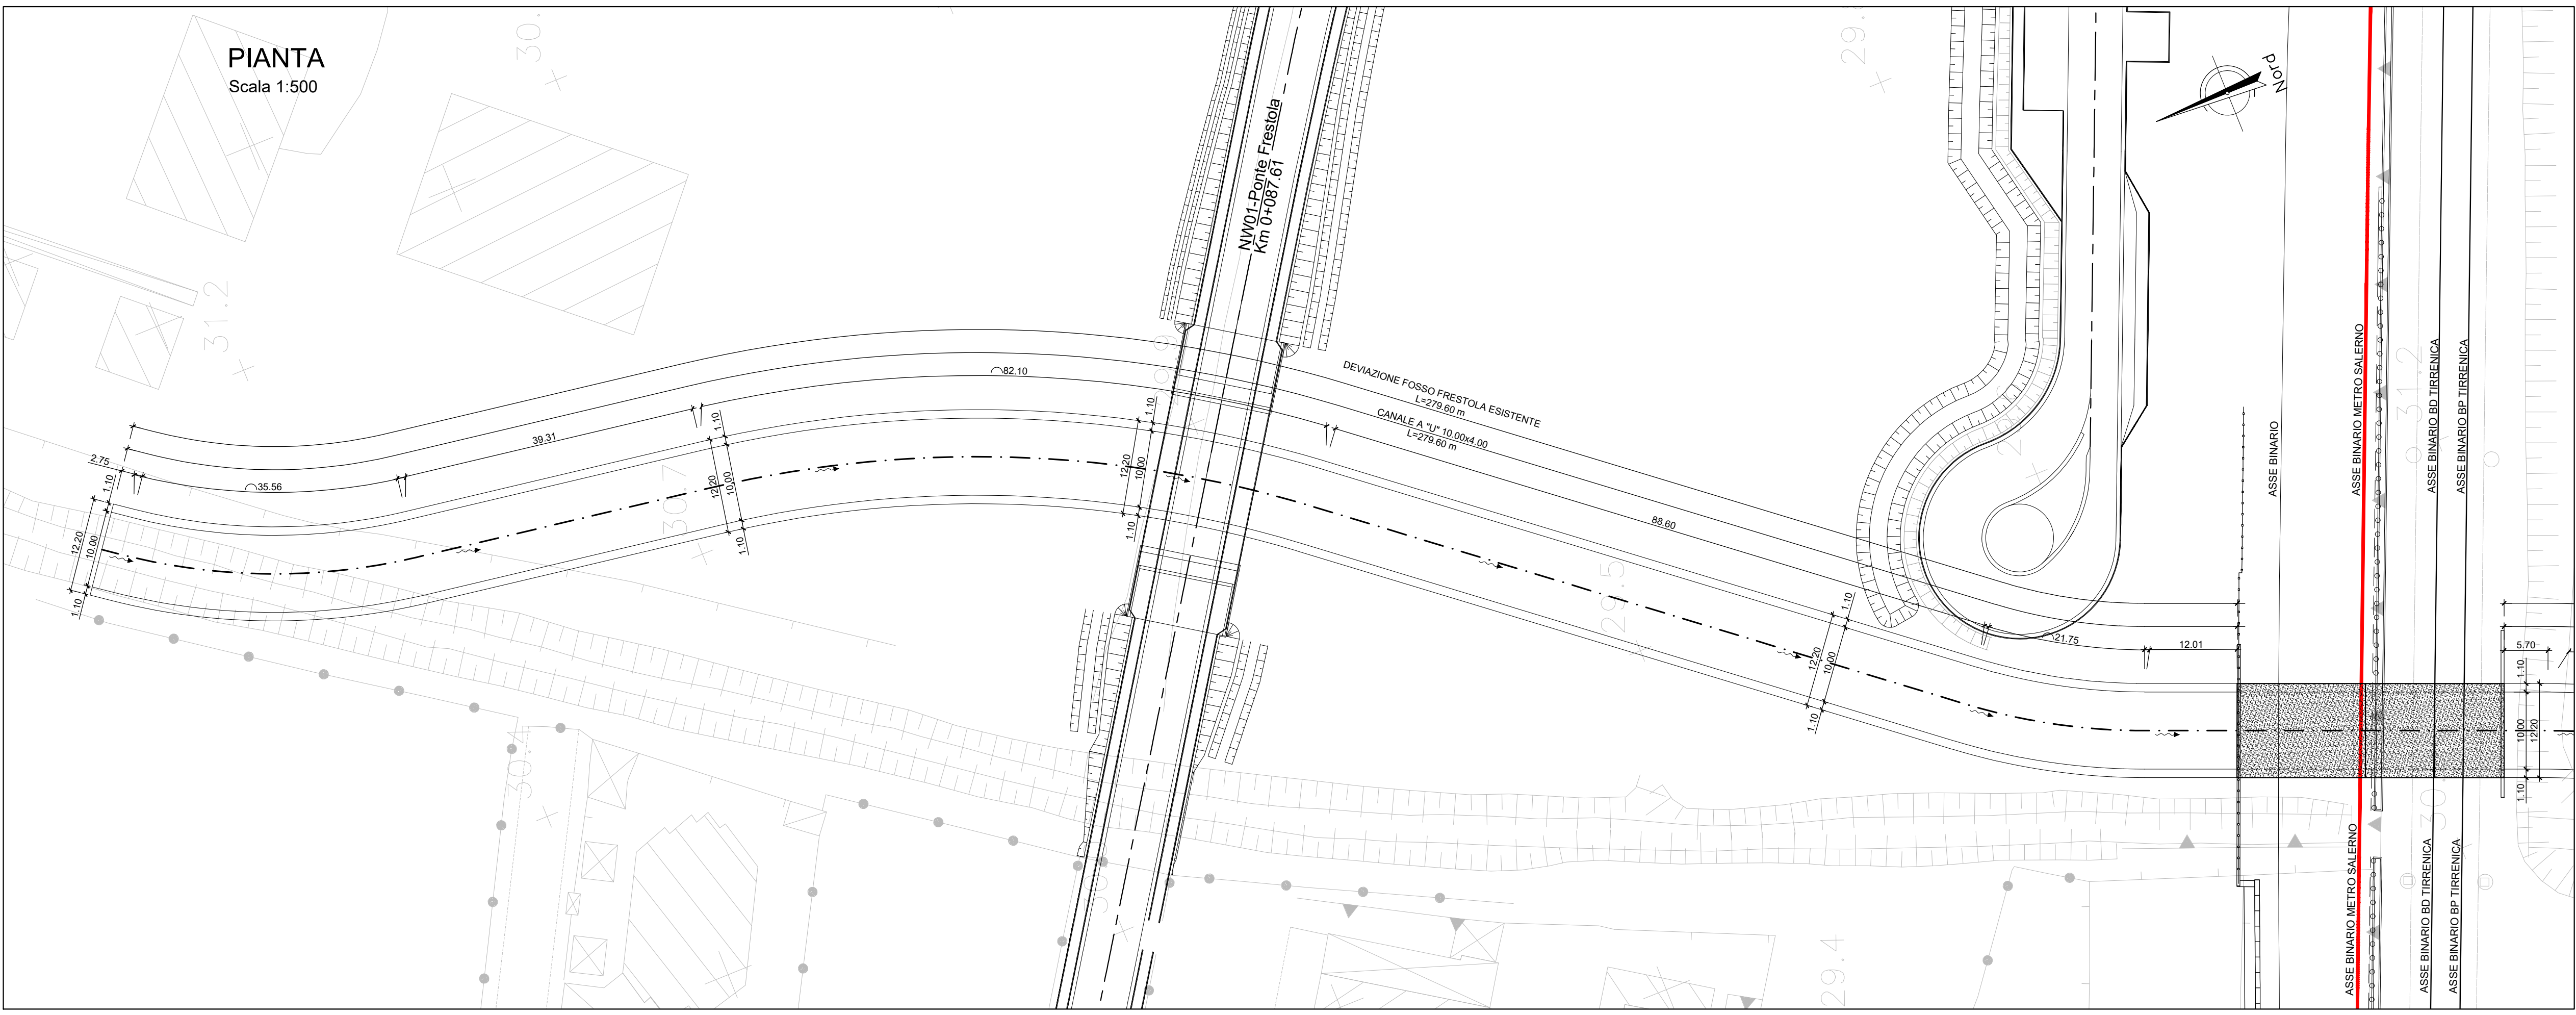

NOTA: Per tabella materiali e incidenza armature vedi elaborato:
NN1X.0.0.D.78.TT.OC.00.0.0.001

COMMITTENTE:

PROGETTAZIONE:

U.O. INFRASTRUTTURE SUD

PROGETTO DEFINITIVO

LINEA SALERNO - PONTECAGNANO AEROPORTO
COMPLETAMENTO METROPOLITANA DI SALERNO
TRATTA ARECHI - PONTECAGNANO AEROPORTO
INTERFERENZE VIARIE ED IDRAULICHE
IN26 Km 6+071: Nuovo Tombino 10,00x4,00m
Pianta, prospetti e sezioni - Tav. 2

SCALA:
varie

Rev.	Descrizione	Redatto	Data	Verificato	Data	Approvato	Data	Autorizzato Data
A	Emissione Esecutiva	F. Cusani	08-2020	G. Romano	08-2020	M. Di Stefano	09-2020	01-2021
B	Emissione Esecutiva	F. Cusani	Gen-2021	G. Romano	Gen-2021	M. Di Stefano	Gen-2021	01-2021

NN1X.0.0.D.78.PZ.IN.26.0.0.002 B

n. Elab.: