


VOLUME SCAVO: 300mc

VOLUME RINTERRO CON MATERIALE DA CAVA: 100mc

NOTA: Per tabella materiali e incidenza armature vedi elaborato: NN1X.0.0.D.78.TT.OC.00.0.001

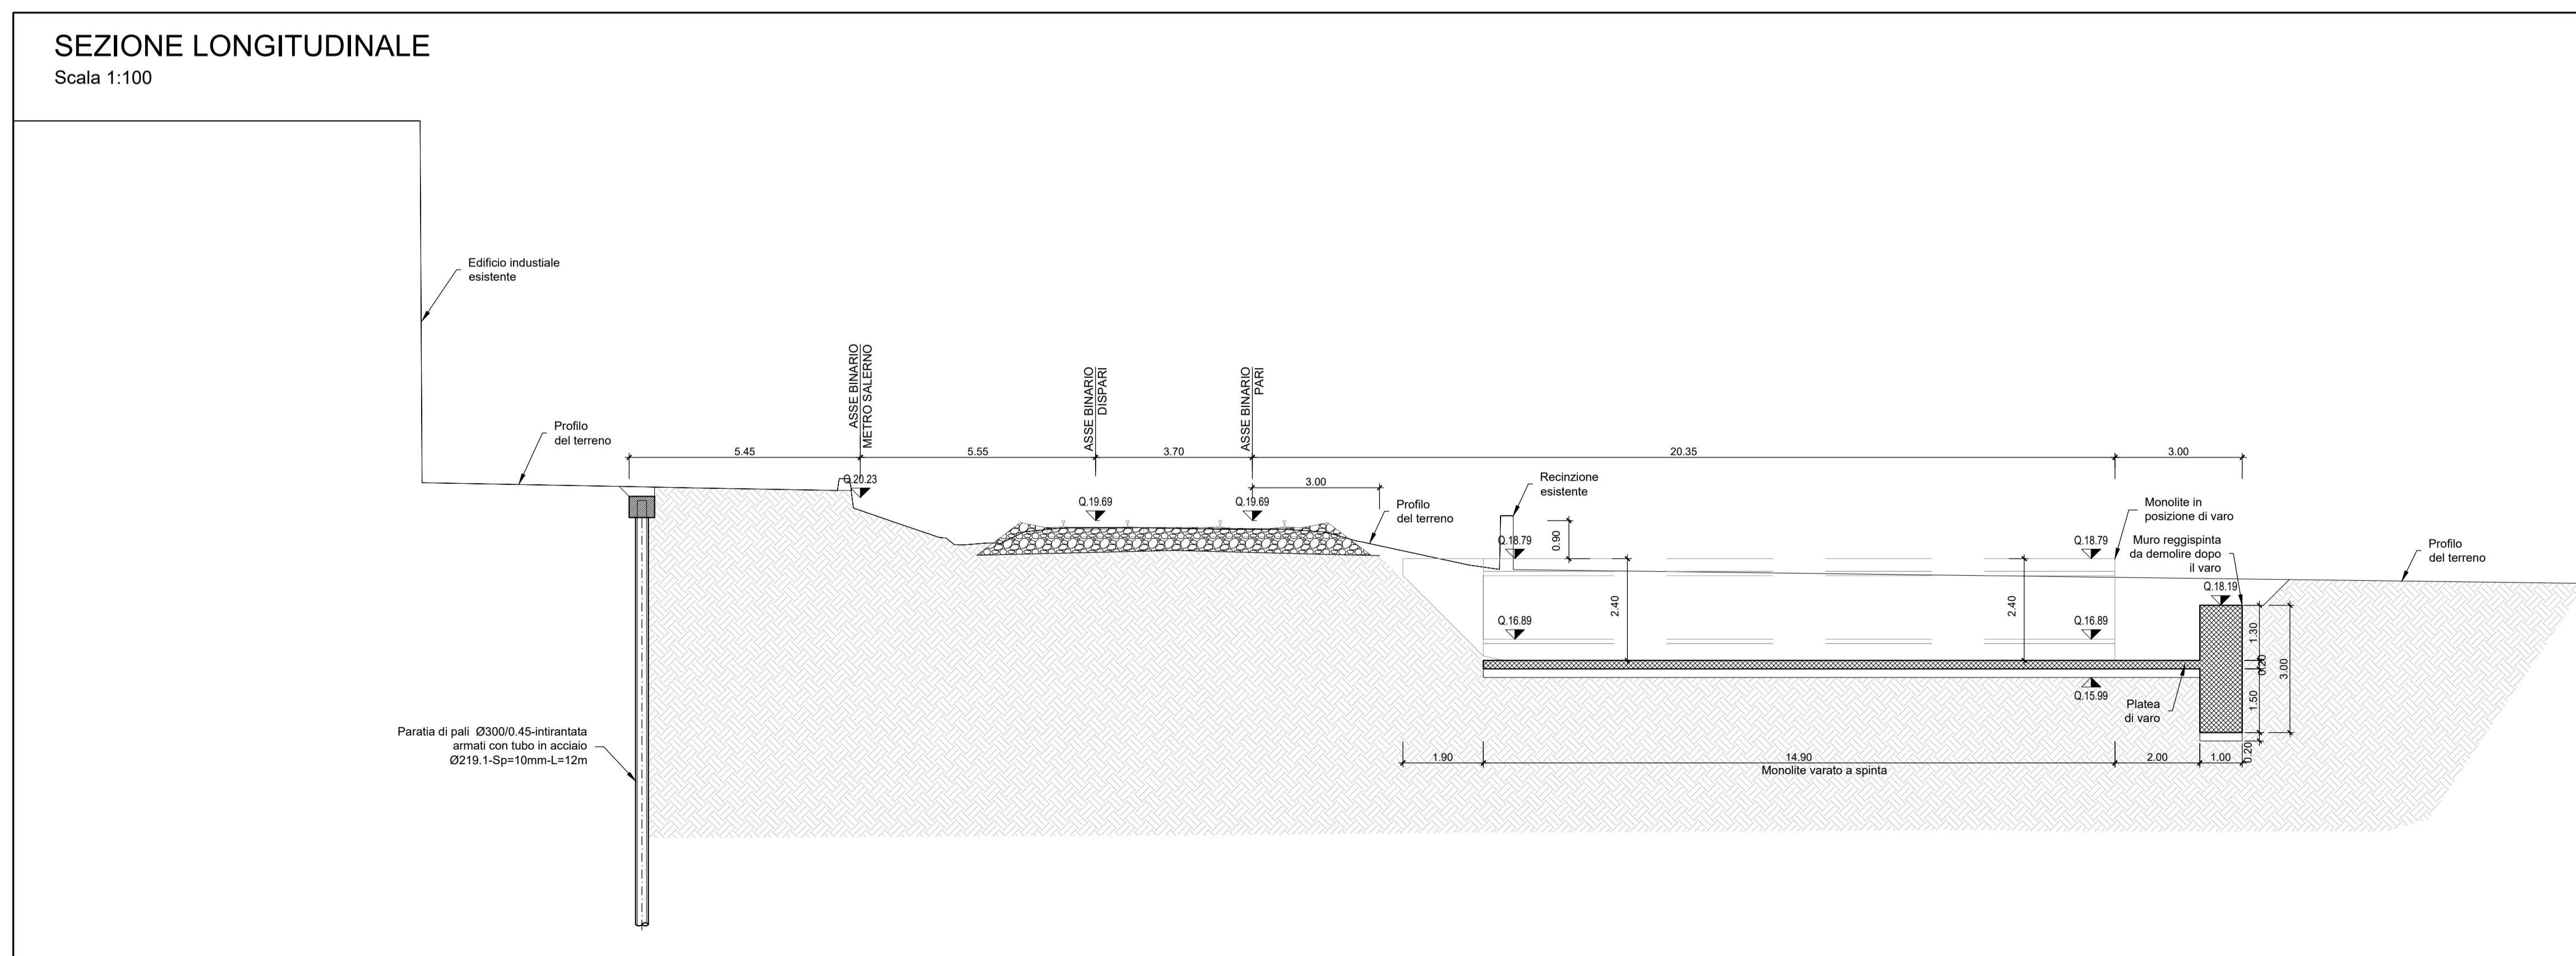

COMMITTENTE:



PROGETTAZIONE:



**U.O. INFRASTRUTTURE SUD**

**PROGETTO DEFINITIVO**

**LINEA SALERNO - PONTECAGNANO AEROPORTO**

**COMPLETAMENTO METROPOLITANA DI SALERNO**

**TRATTA ARECHI - PONTECAGNANO AEROPORTO**

INTERFERENZE VIARIE ED IDRAULICHE

IN31 Km 1+700: Nuovo Tomboino Ø1500

Pianta scavi e sezioni

SCALA:

varie

COMMESSA LOTTO FASE ENTE TIPO DOC. OPERA/DISCIPLINA Progr. REV.

NN1X 00 D 78 PZ IN3100 002 B

Rev.	Descrizione	Redatto	Data	Verificato	Data	Approvato	Data	Autorizzato Data
A	Emissione Esecutiva	F. Durastanti	08/2020	G. Romano	08/2020	M. Di Nino	08/2020	D. Tassi
B	Emissione Esecutiva	F. Durastanti	Gen-2021	G. Romano	Gen-2021	M. Di Nino	Gen-2021	

NN1X.0.0.D.78.PZ.IN.31.0.0.002.B

n. Elab.: