





PIANTA FONDAZIONI
SCALA 1:100

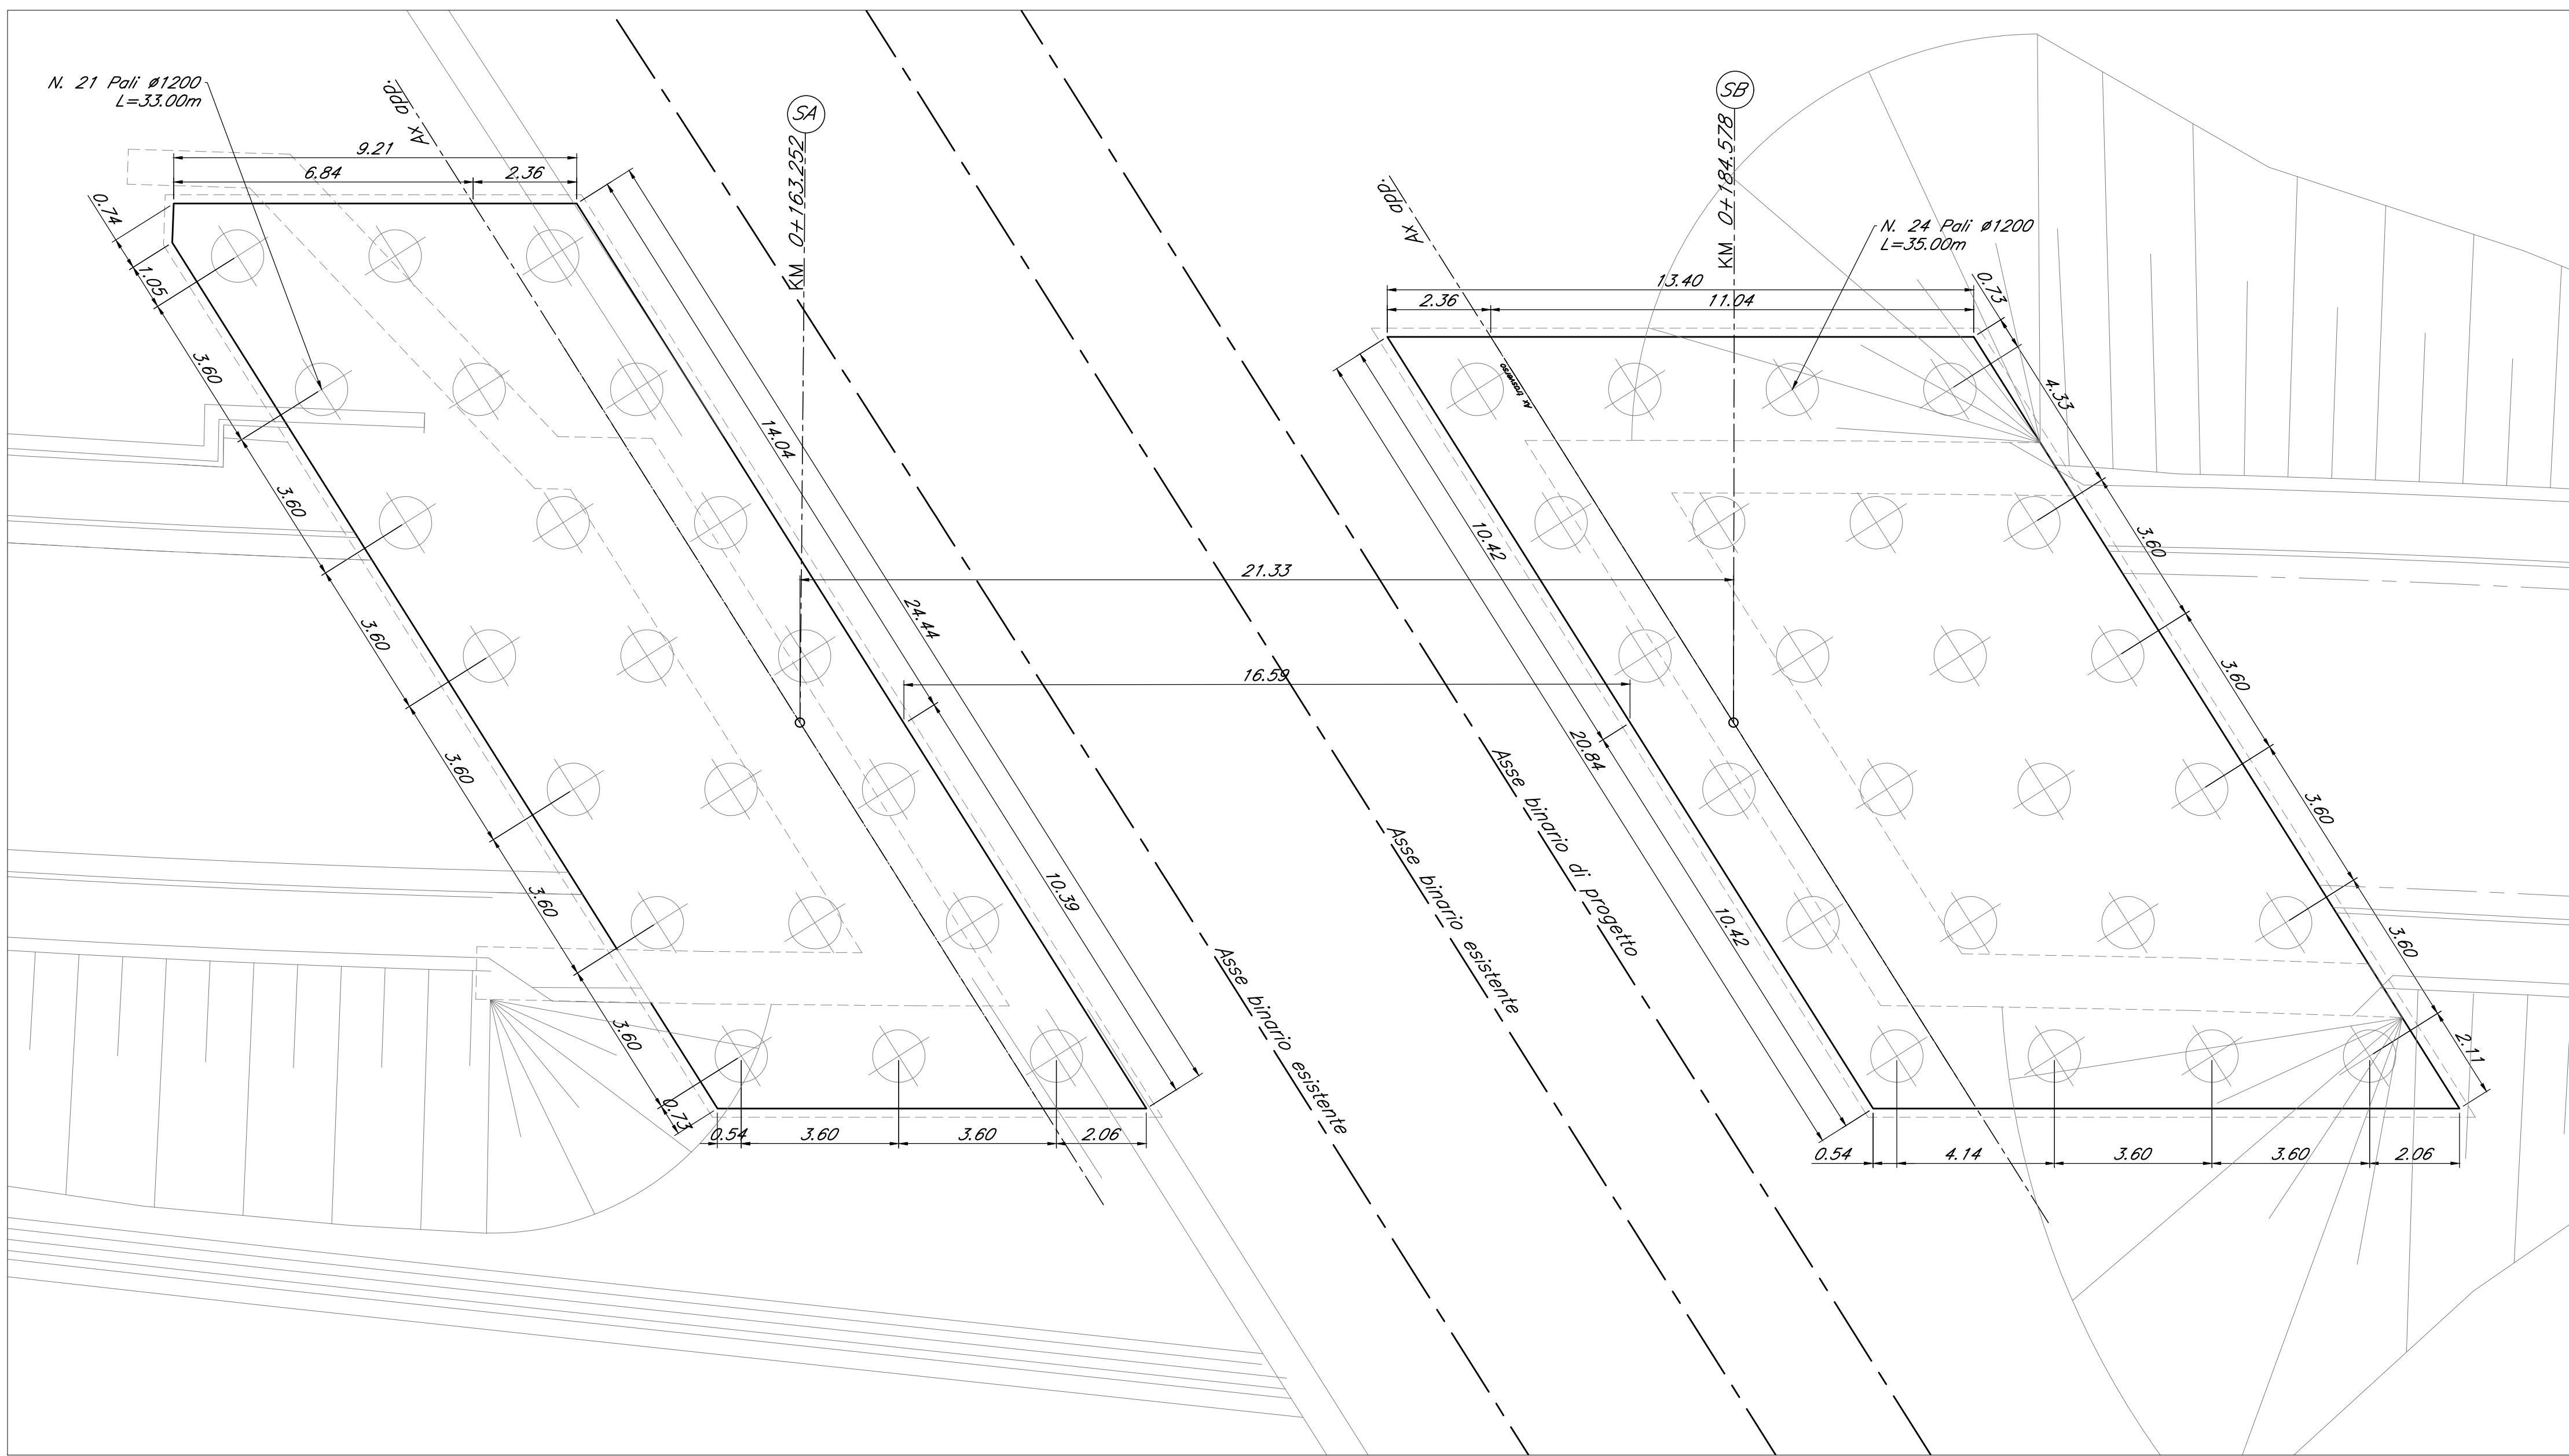

PIANTA IMPALCATO
SCALA 1:100

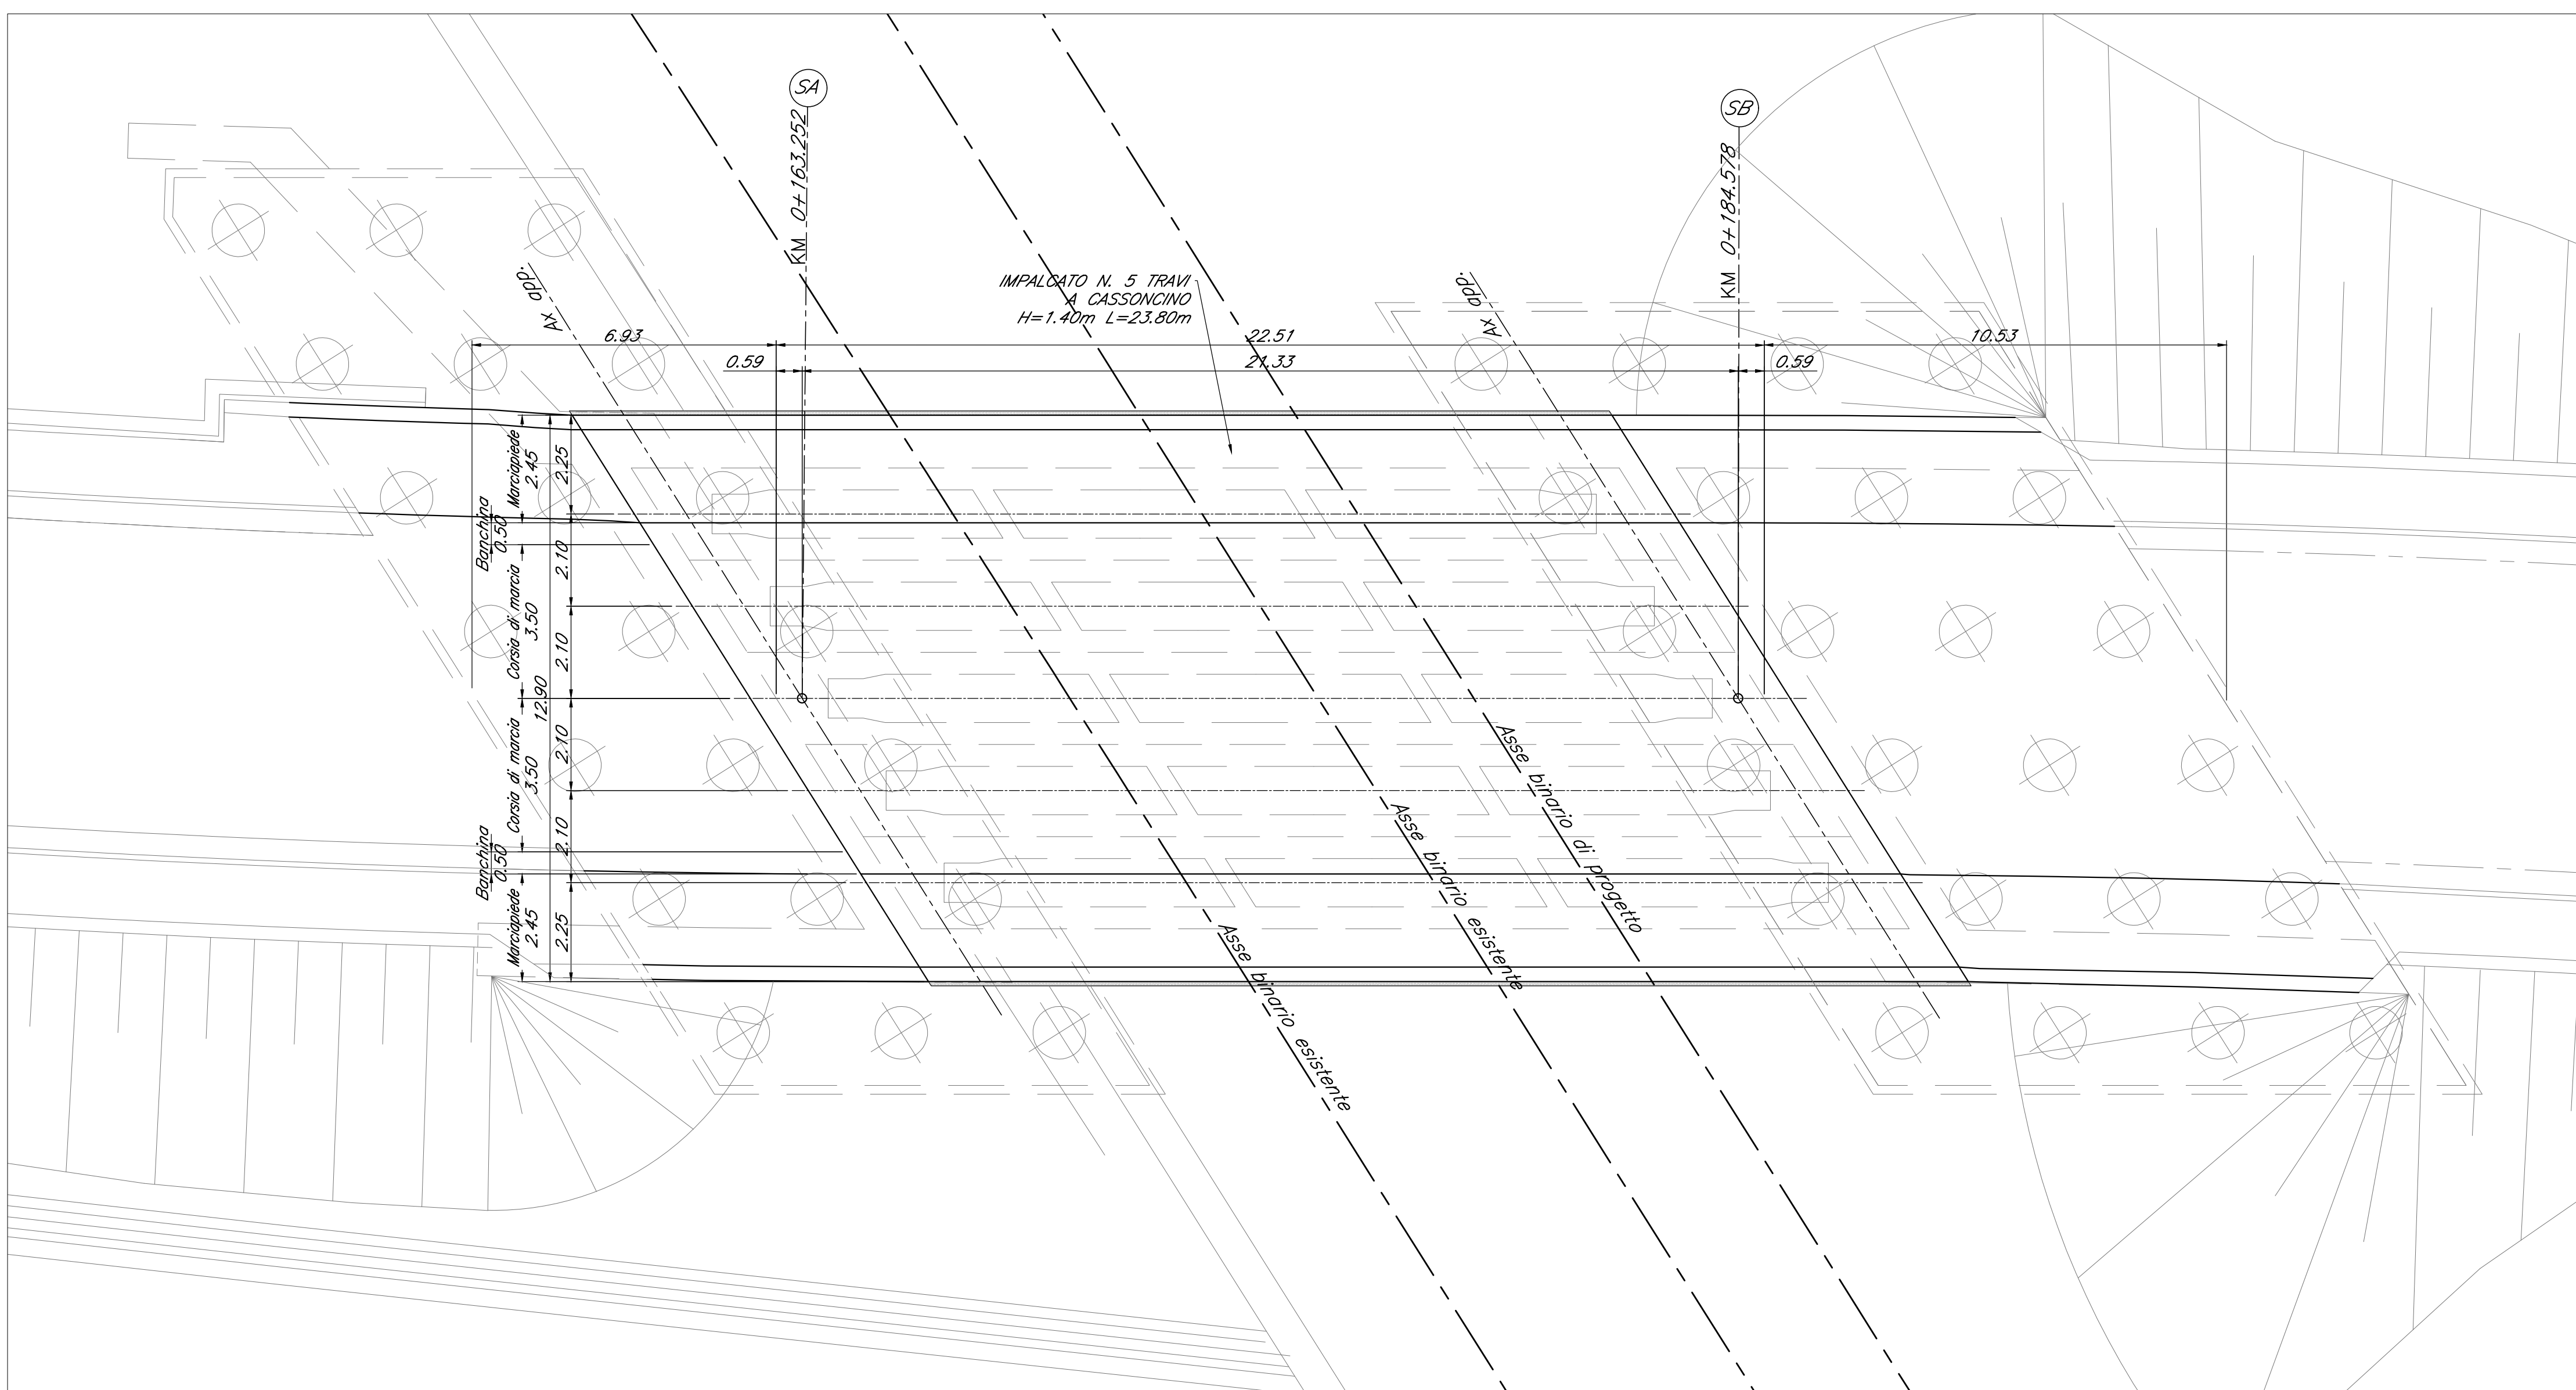

PLANIMETRIA GENERALE DI PROGETTO
SCALA 1:500

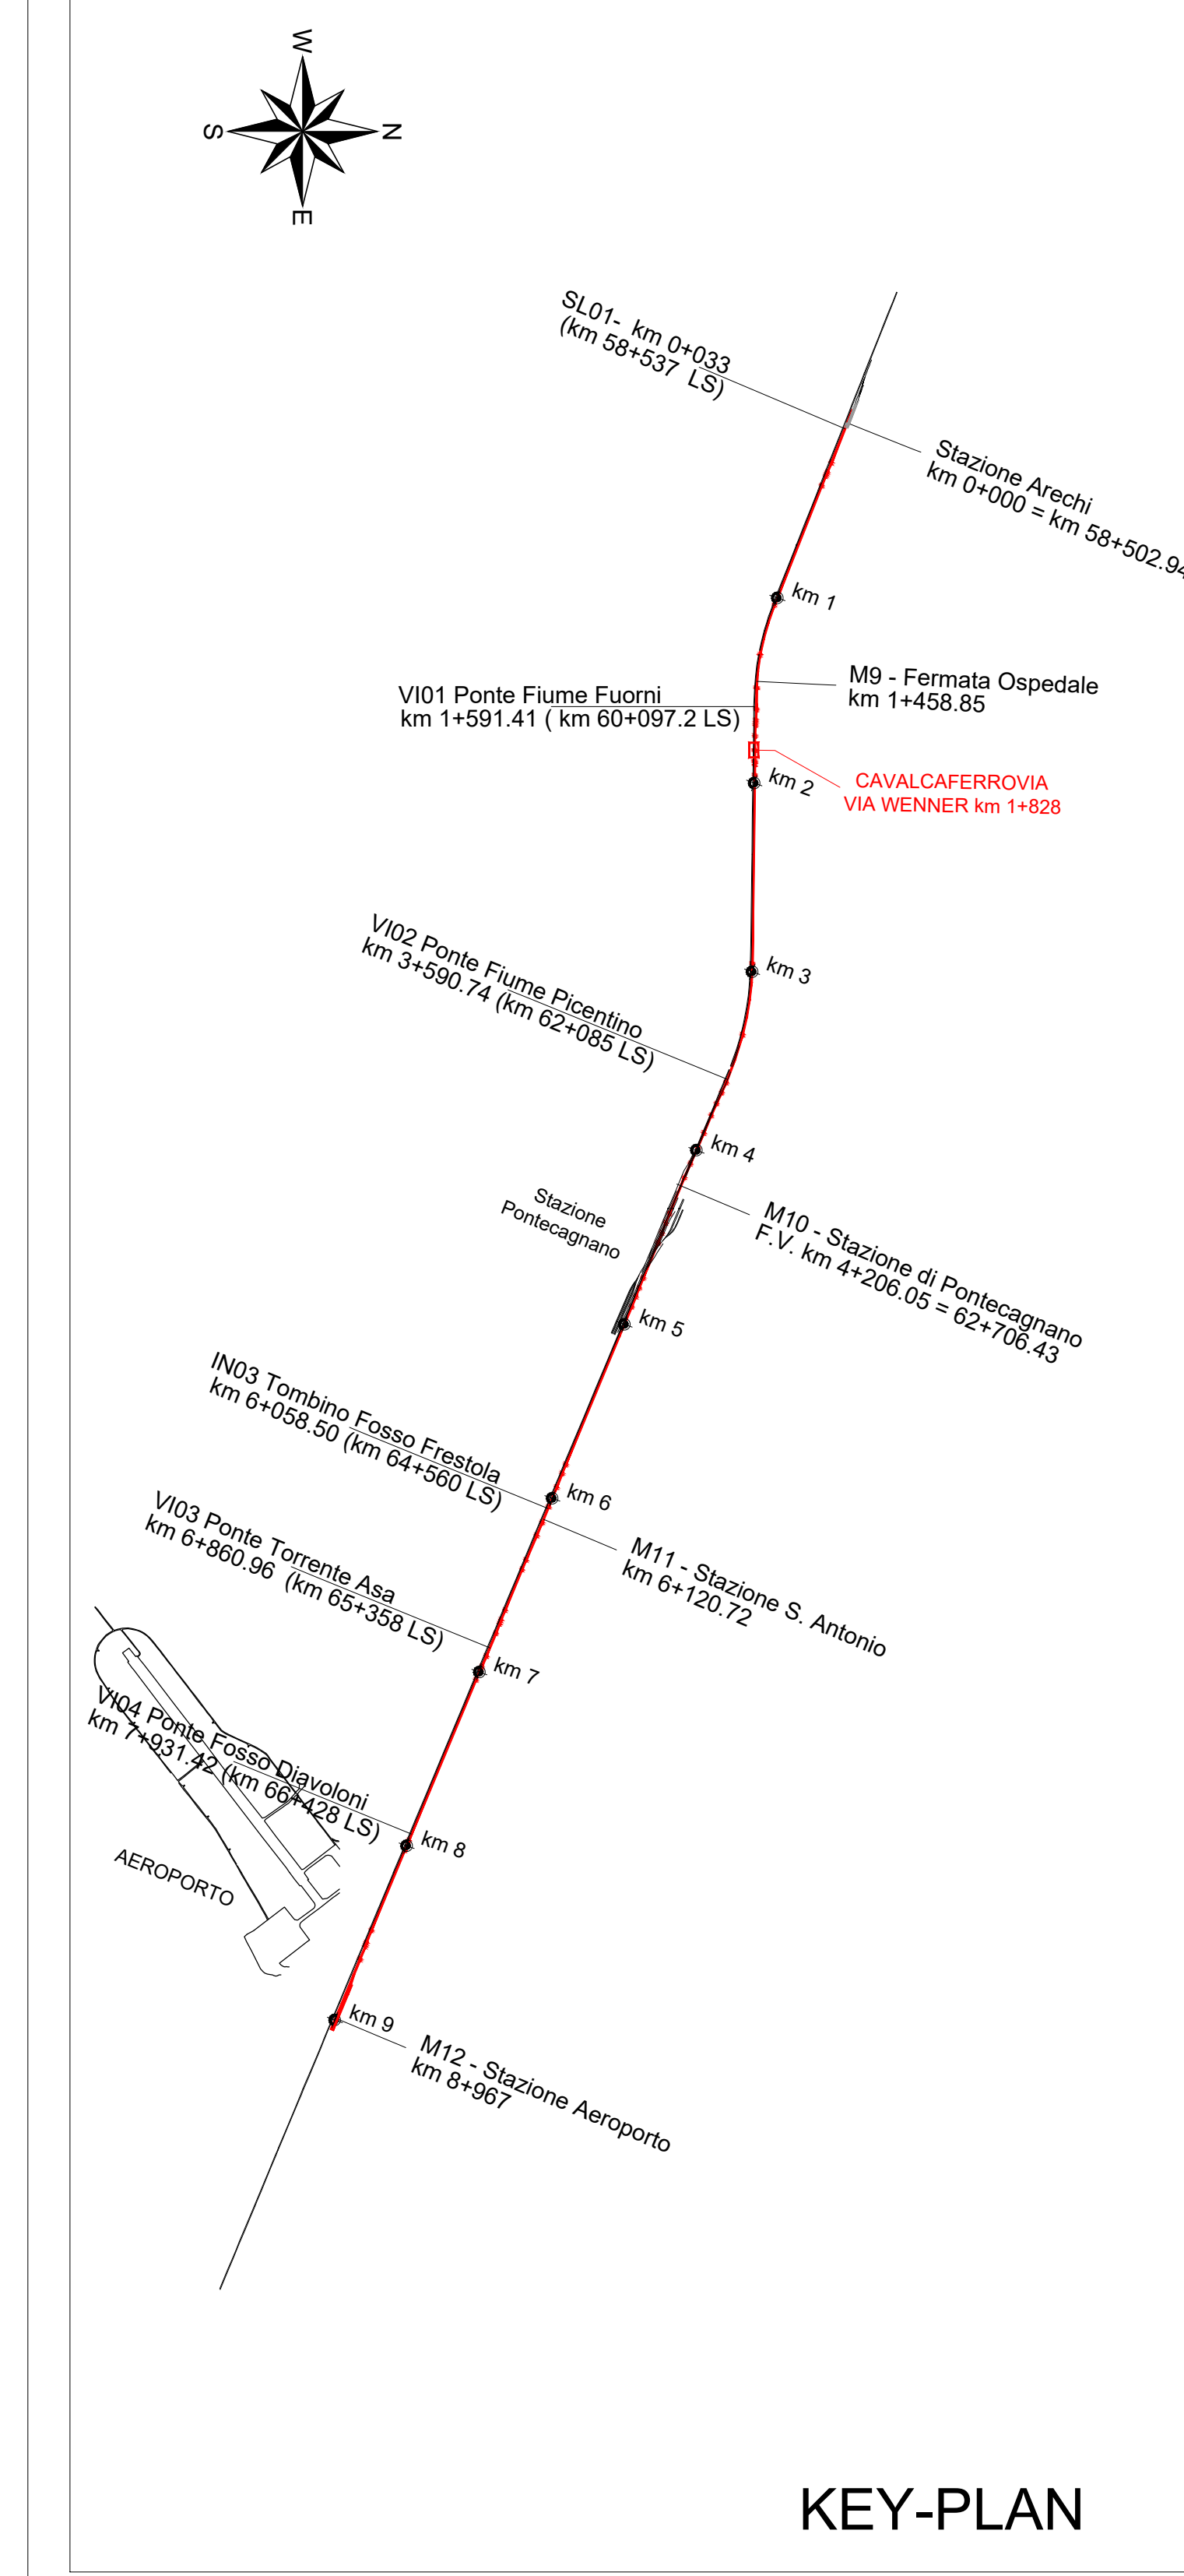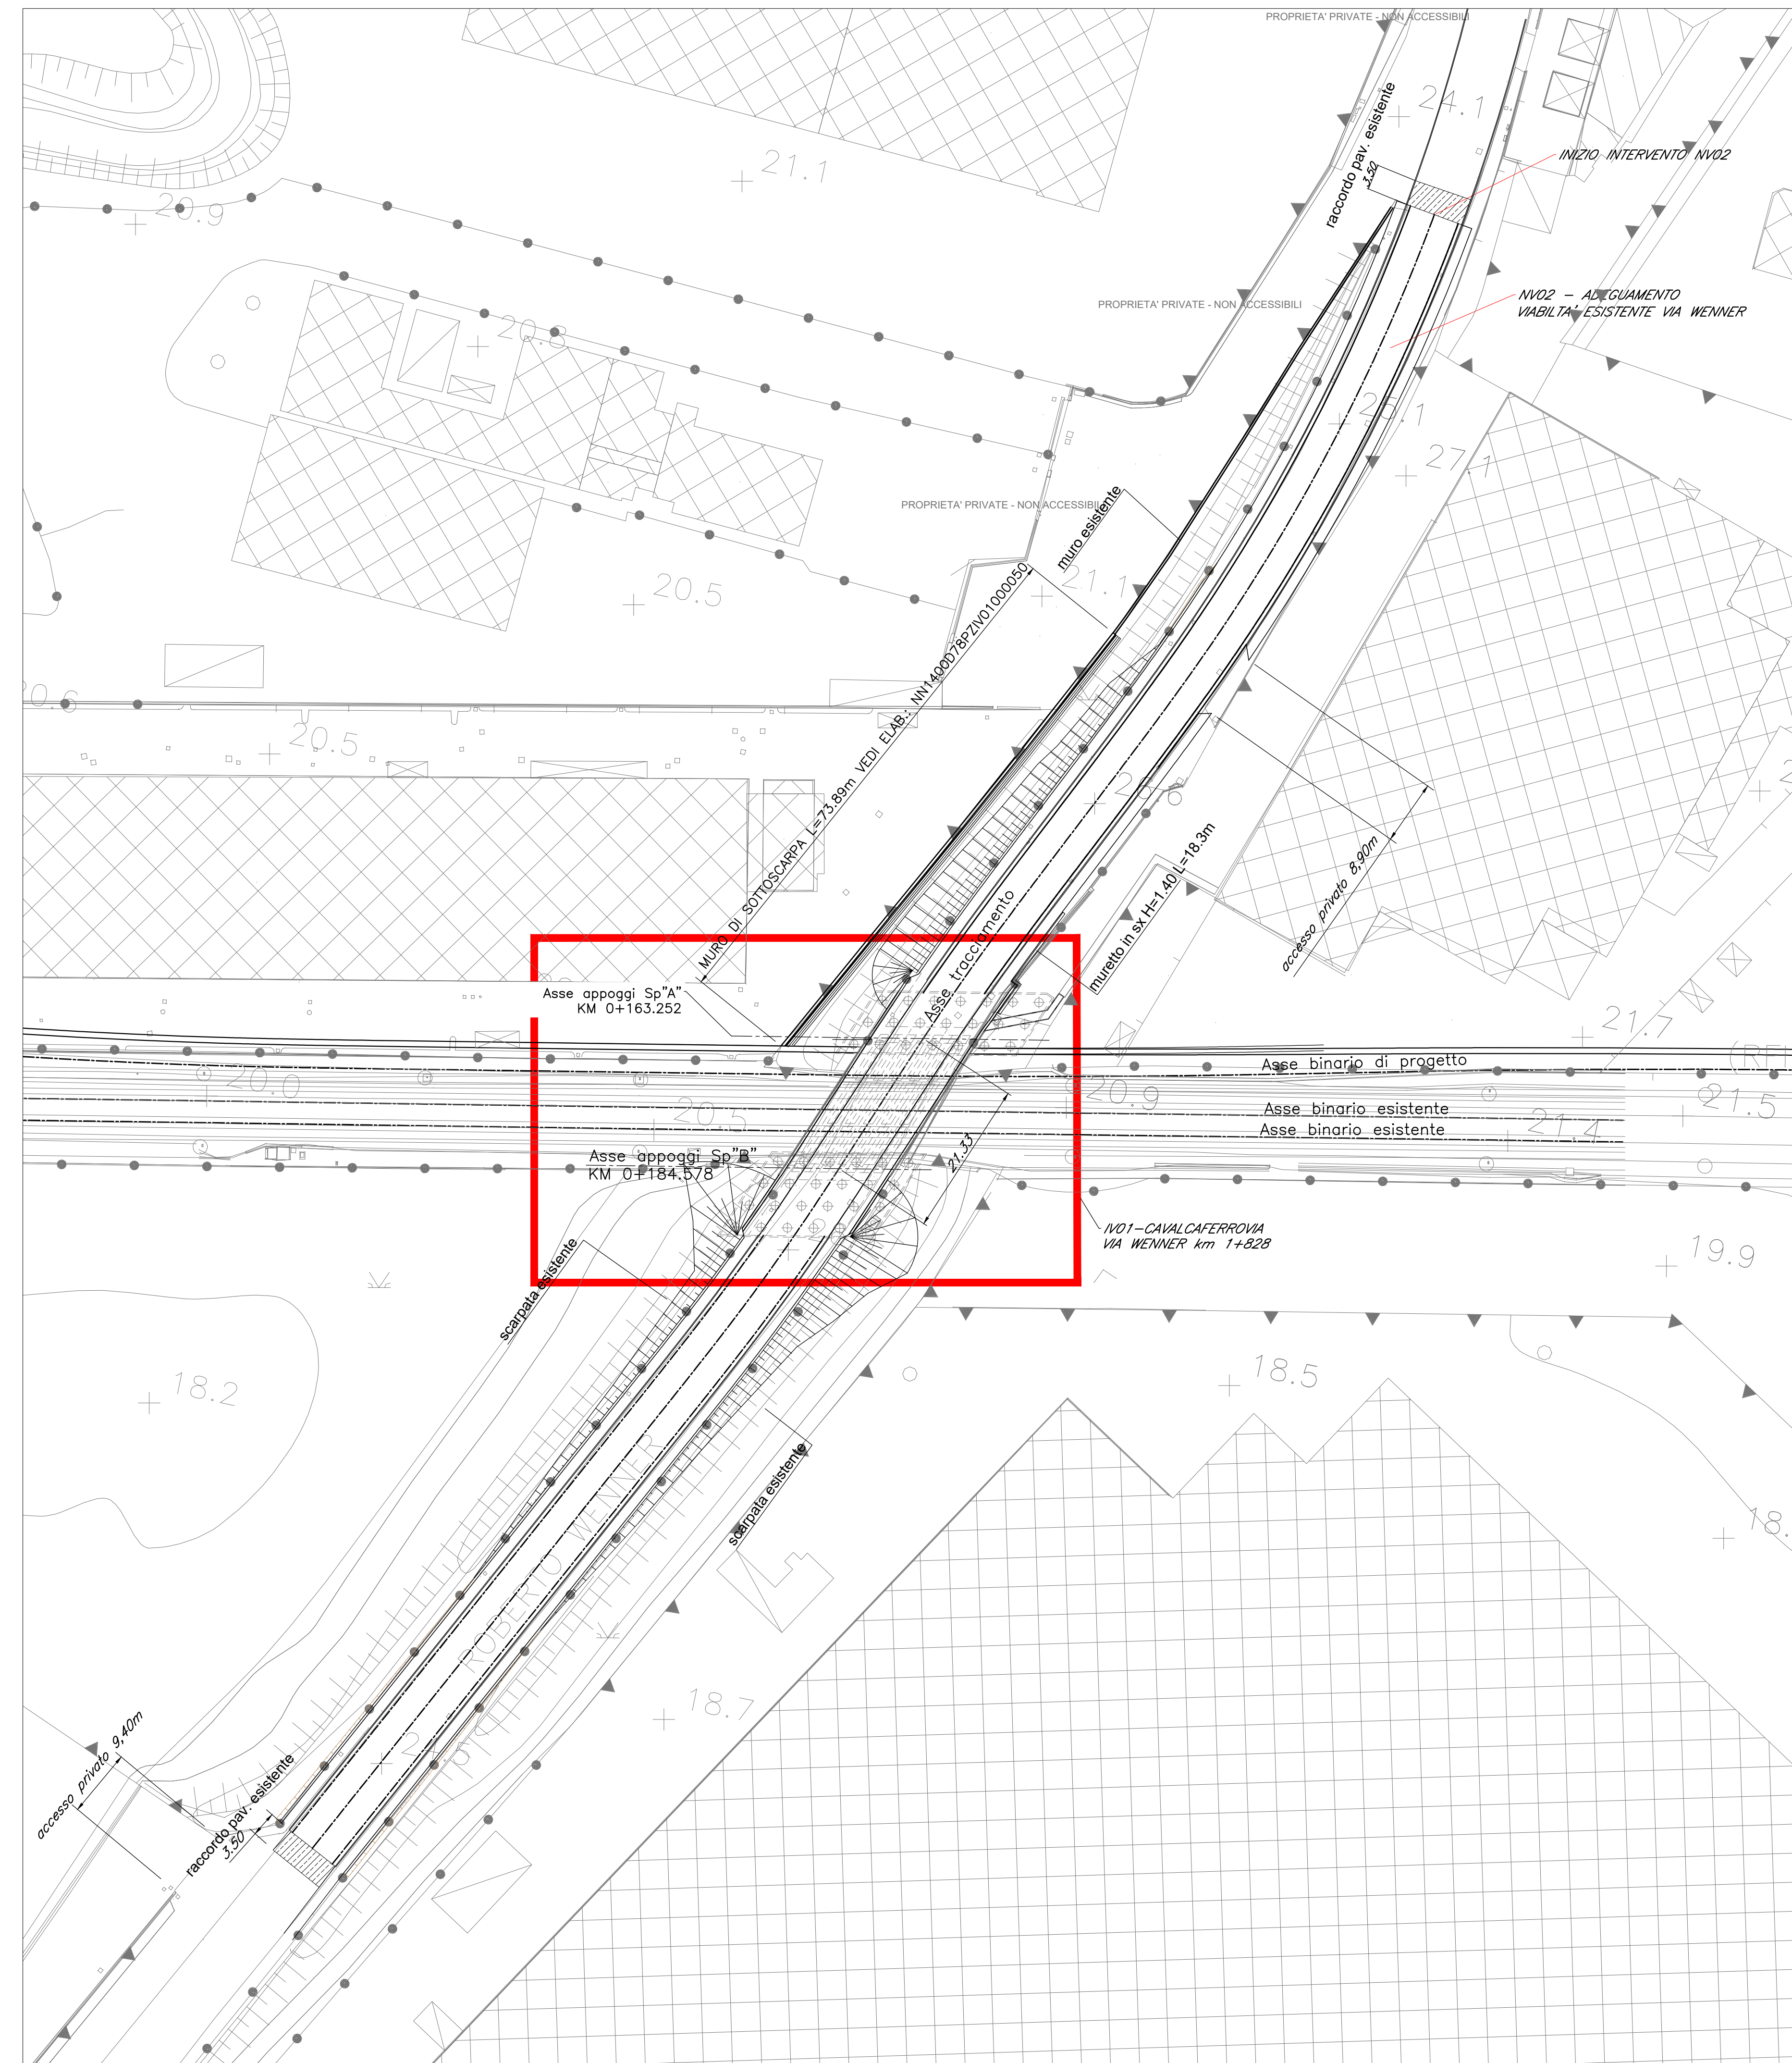

KEY-PLAN

NOTA: per le caratteristiche dei materiali e per le incisioni si rimanda all'elaborato "NN1400787T000600001"

COMMITTENTE: **RFI** Rete Ferroviaria Italiana Gruppo Ferrovie dello Stato Italiane

PROGETTAZIONE: **ITALFERR** Gruppo Nuovo Sud Italia

U.O. INFRASTRUTTURE SUD

PROGETTO DEFINITIVO

LINEA SALERNO - PONTECAGNANO AEROPORTO

COMPLETAMENTO METROPOLITANA DI SALERNO

TRATTA ARECHI - PONTECAGNANO AEROPORTO

IV - VIADOTTI IN INTERFERENZE

IV01 - CAVALCAFERROVIA VIA WENNER km 1+828

Planimetria generale di progetto

SCALA: VARIE

Rev.	Descrizione	Redatto	Data	Verificato	Data	Approvato	Data	Autorizzato	Data
A	Emettere Caricchi	A. Pizzi	Set-2020	C. Bagnoli	Set-2020	M. Di	Set-2020	D. Tosti	Set-2020

NN1400787PZIV0100002A.DWG n. Elab.: