



**FASE 0**  
- STATO DEI LUOGHI

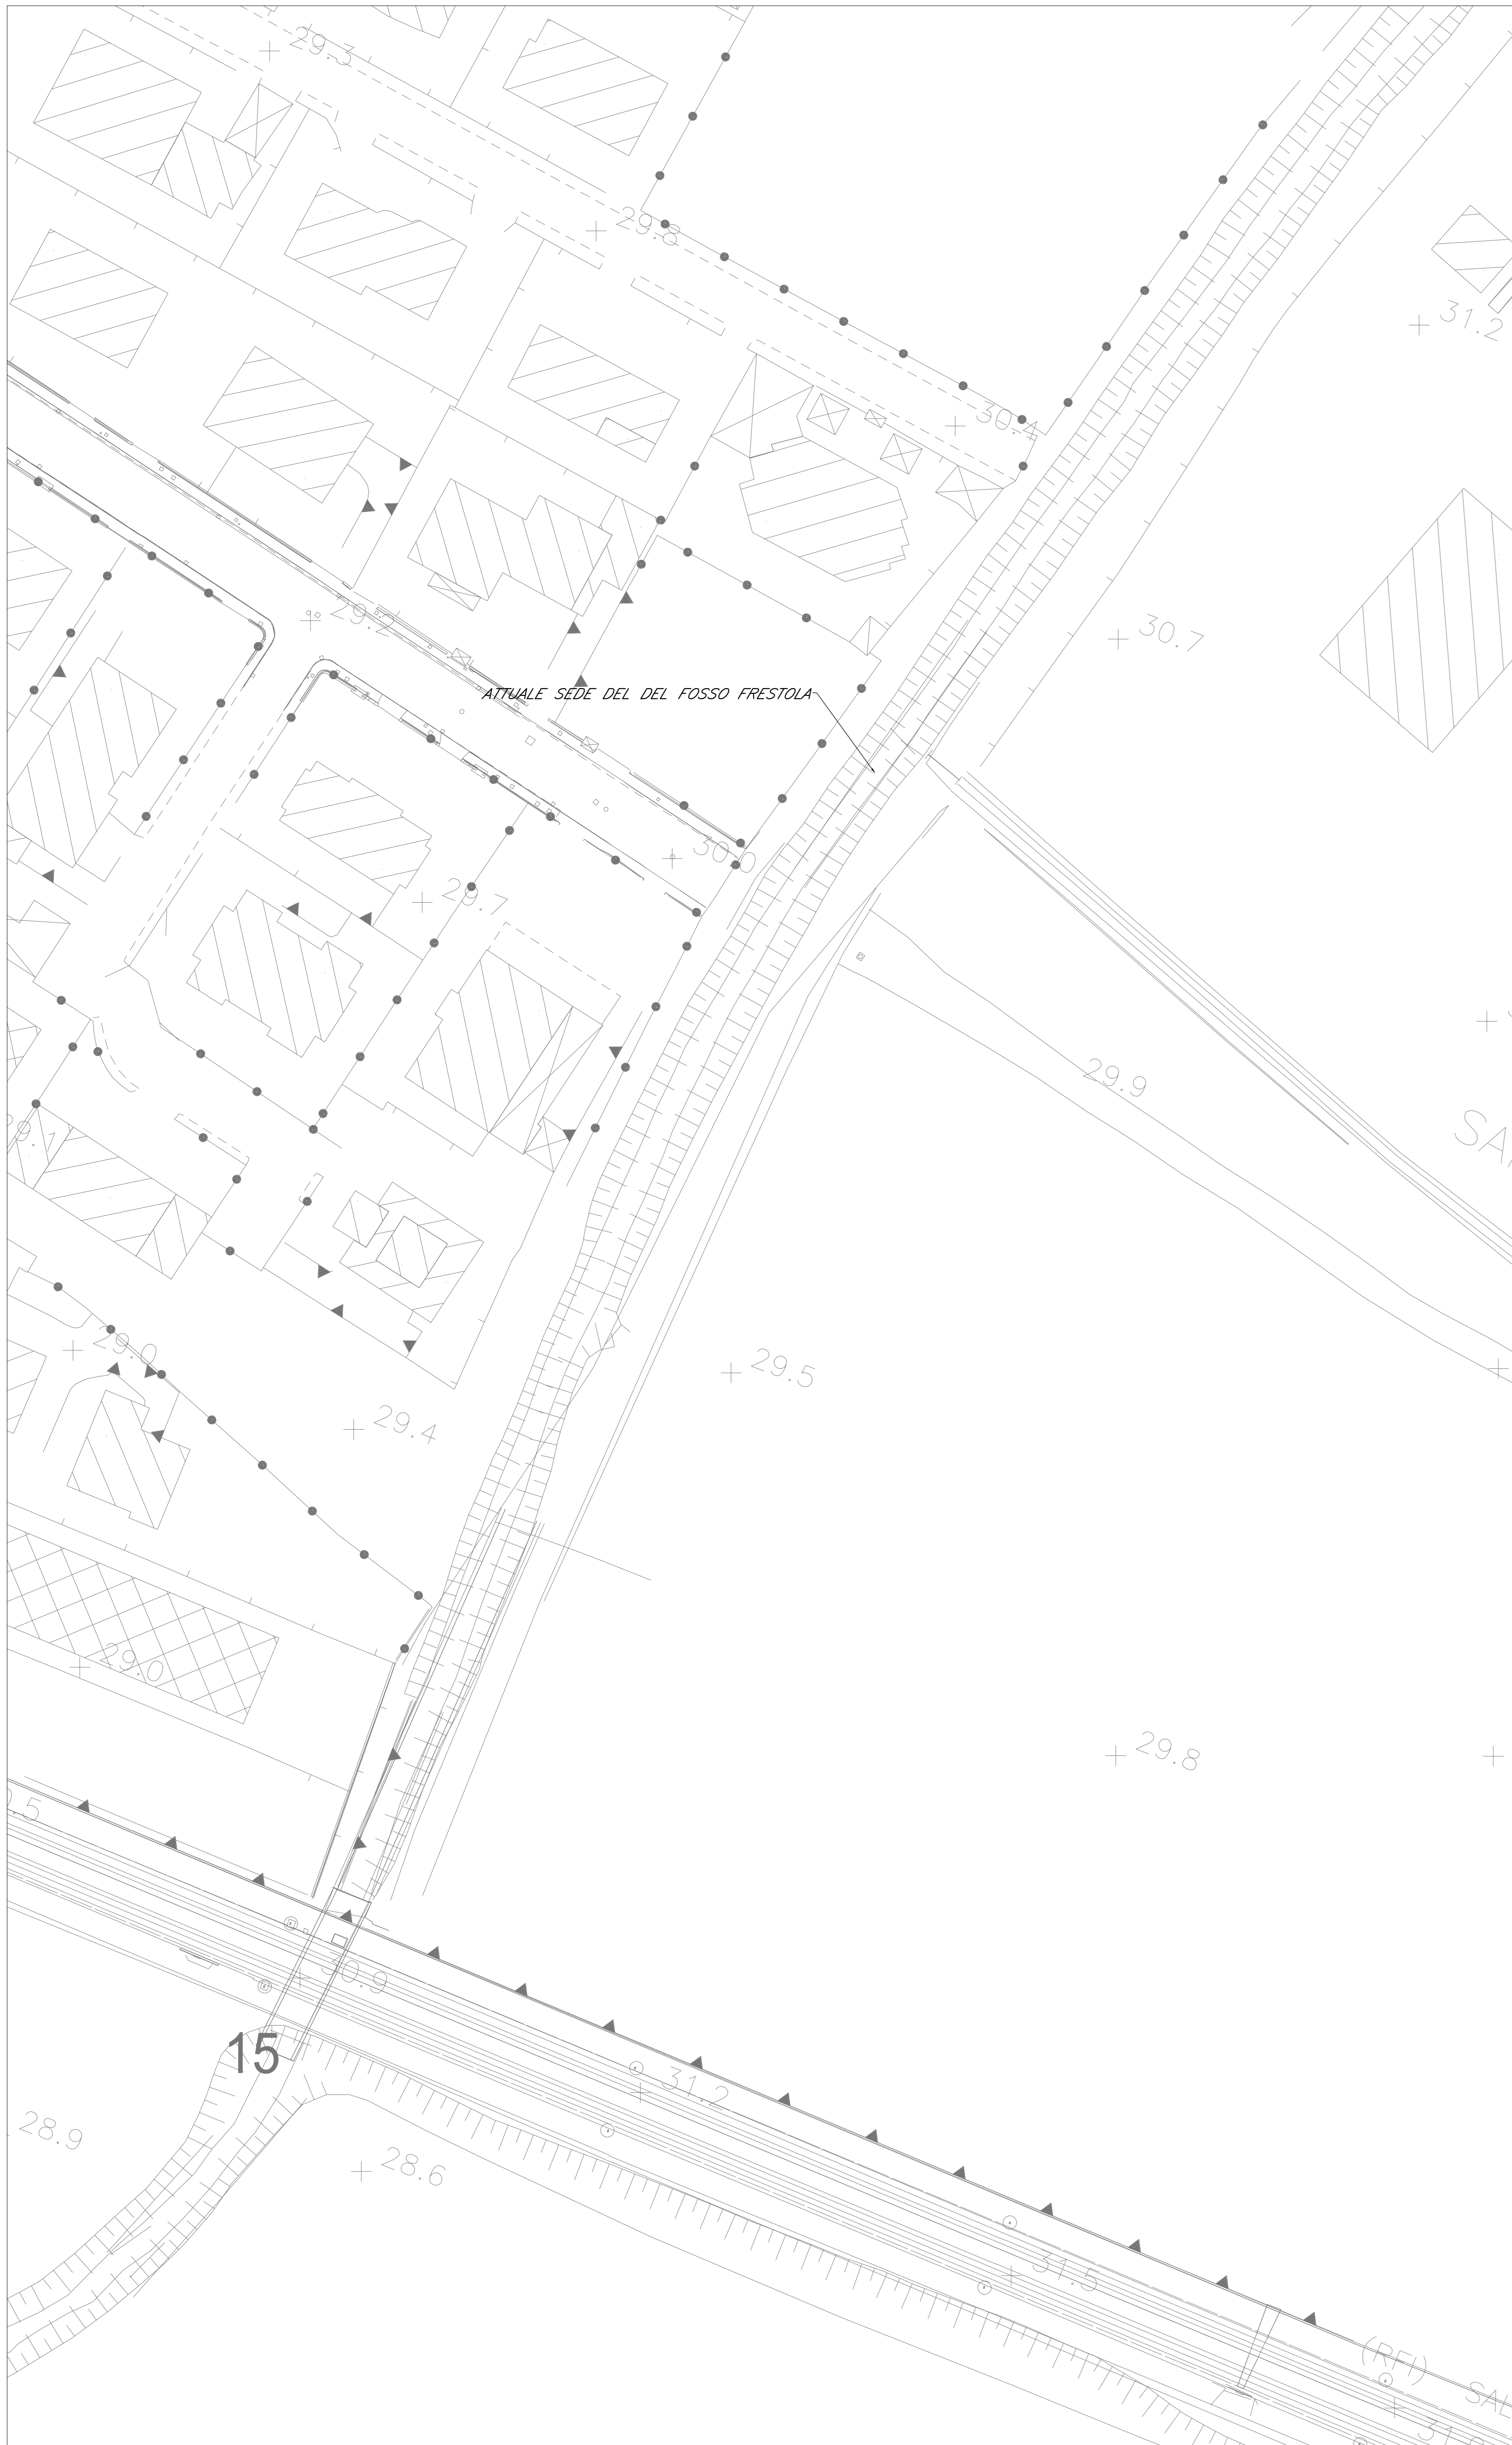

**FASE 1**

- REALIZZAZIONE DEL NUOVO MANUFATTO AD "U" PER ESEGUIRE LA DEVIAZIONE DEL FOSSO FRESTOLA SECONDO LA FASISTICA DI DETTAGLIO DEFINITA NEGLI SPECIFICI ELABORATI AI QUALI SI RIMANDA PER MAGGIORI DETTAGLI  
- REALIZZAZIONE DEGLI SCAVI DI FONDAZIONE DELLE SPALLE "A" E "B"

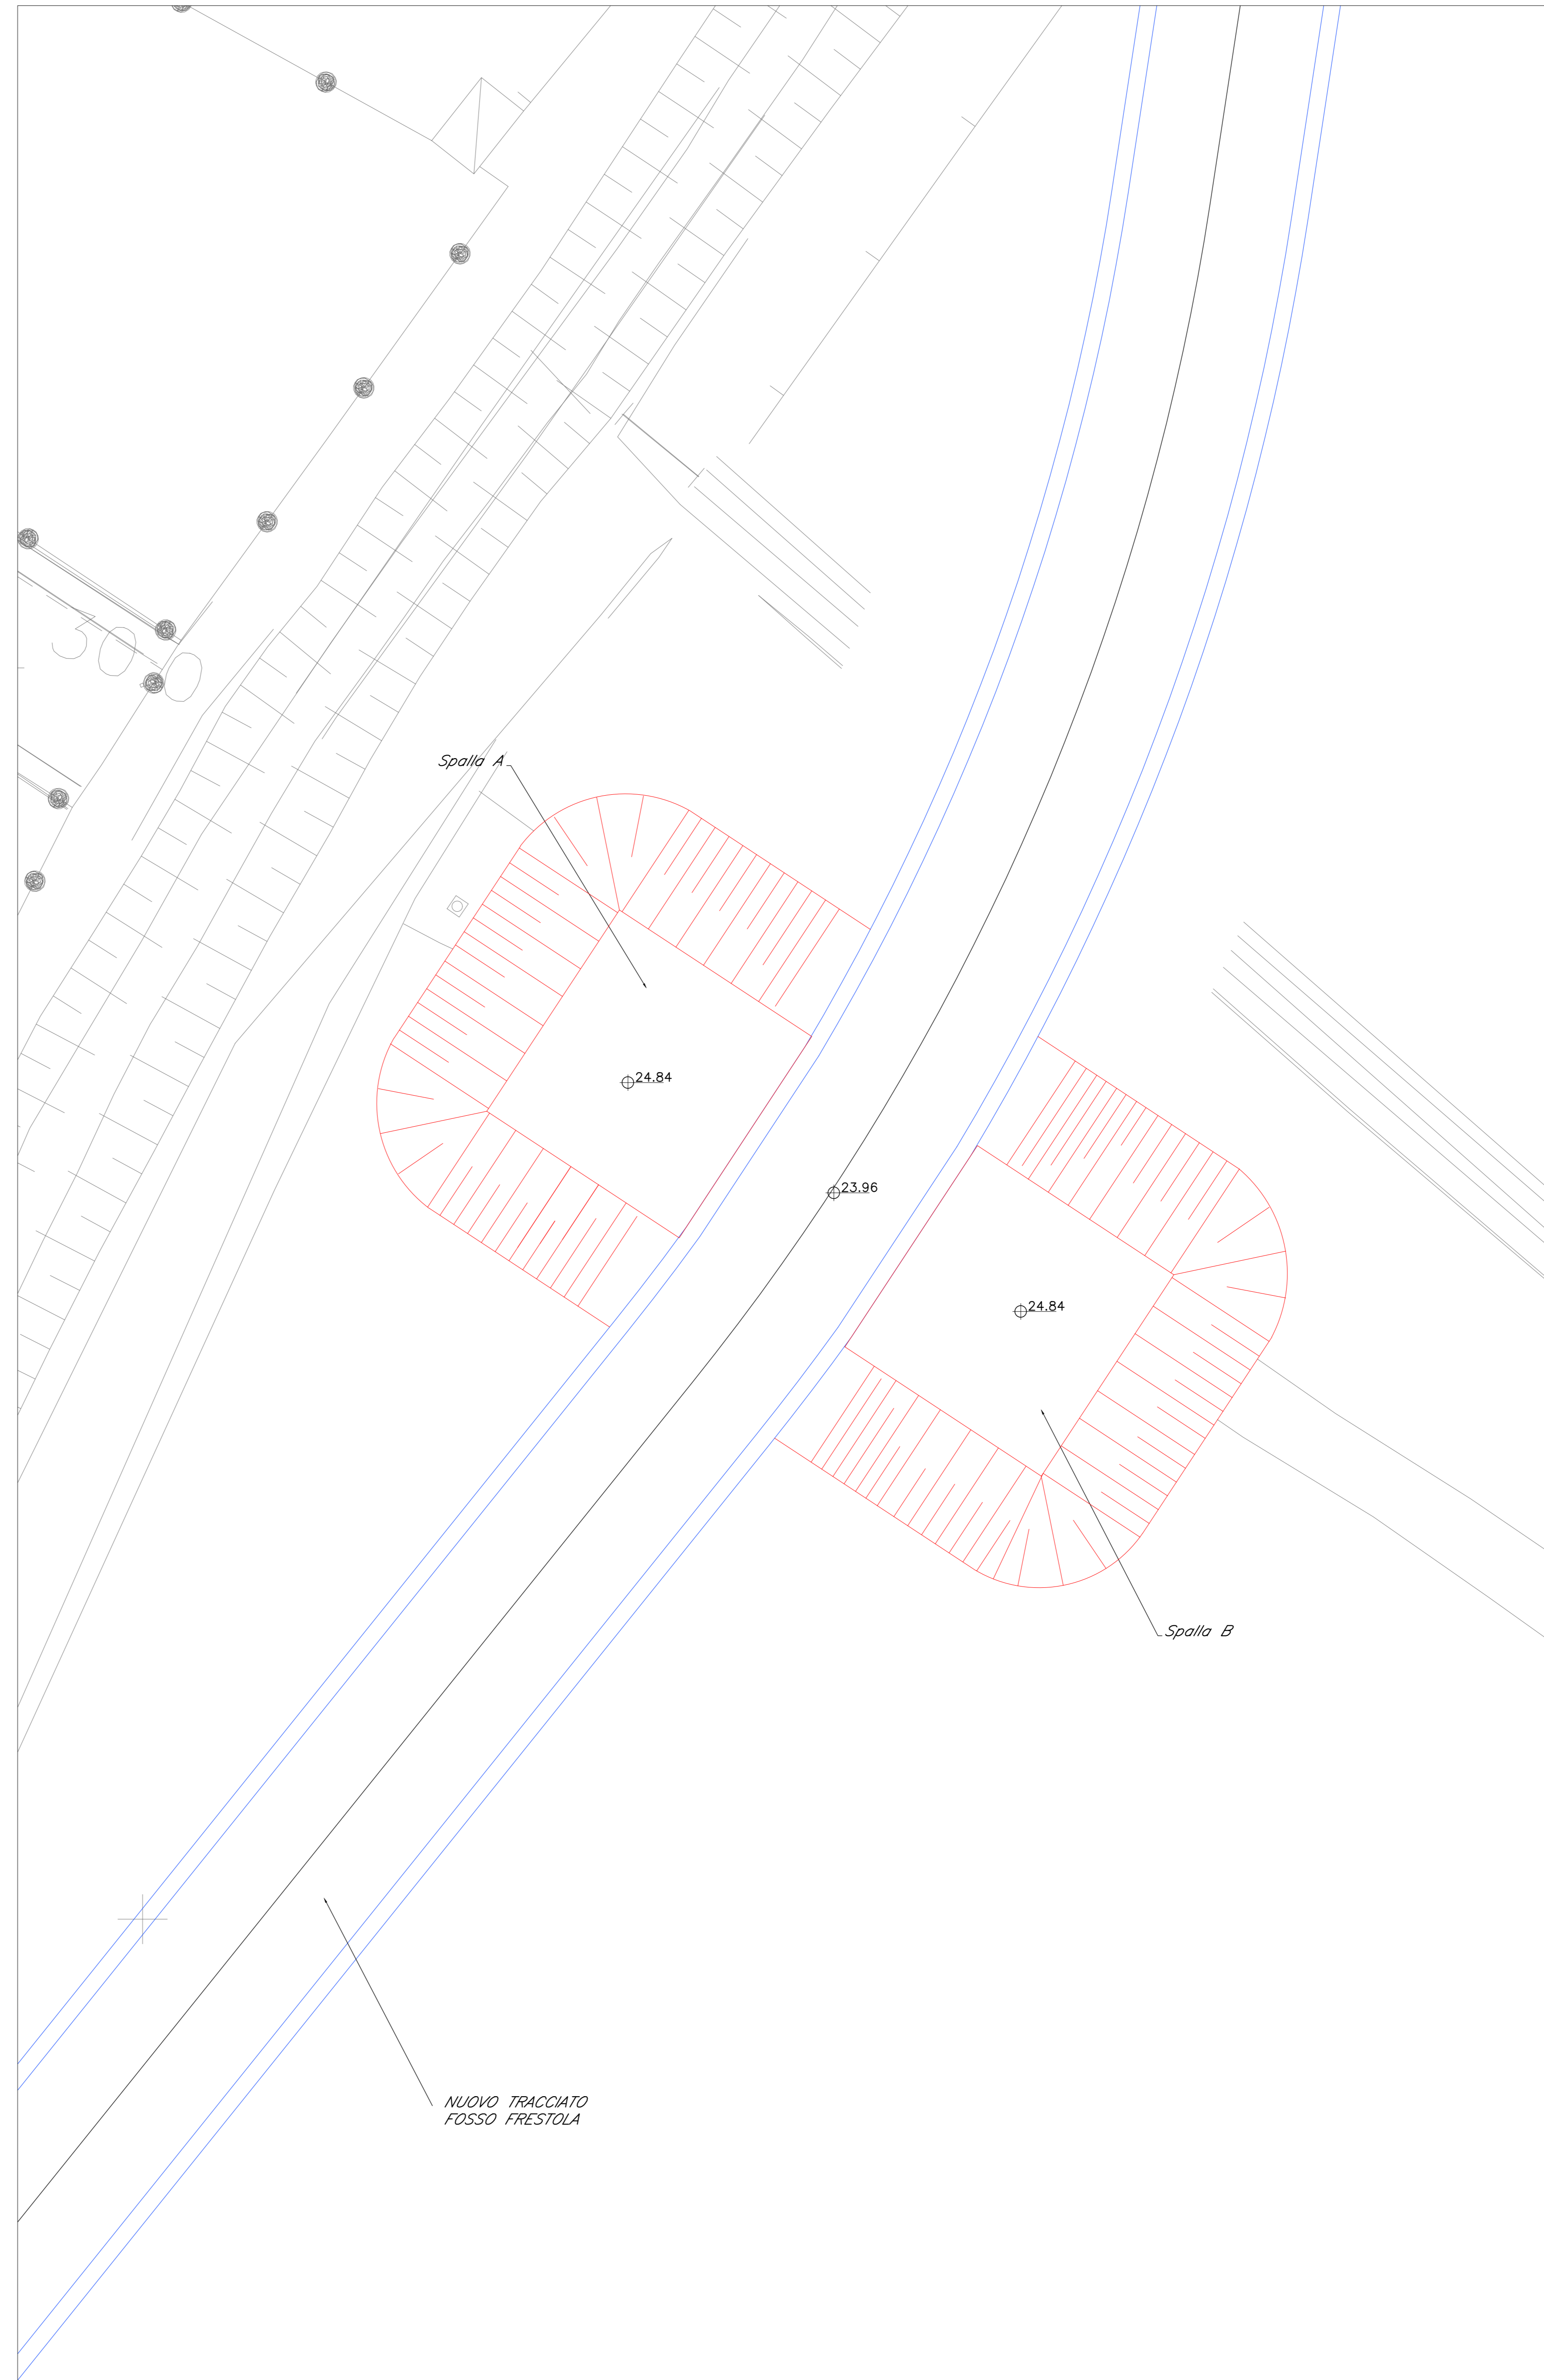

**LEGGENDA**

- OPERE DI NUOVA REALIZZAZIONE
- OPERE DEMOLITE
- REALIZZATO NELLA FASE PRECEDENTE

COMMITTENTE:   
 PROGETTAZIONE: 

**U.O. INFRASTRUTTURE SUD**  
**PROGETTO DEFINITIVO**  
**LINEA SALERNO - PONTECAGNANO AEROPORTO**  
**COMPLETAMENTO METROPOLITANA DI SALERNO**  
**TRATTA ARECHI - PONTECAGNANO AEROPORTO**  
 NW - NUOVA VIABILITA'  
 NW01-PONTE FOSSO FRESTOLA  
 Fasi realizzative - Tav. 1/2

COMMESSA	LOTTO	FASE	ENTE	TIPO DOC.	OPERA/DISCIPLINA	PROGR.	REV.
NN1X	00	D	78	PZ	NW0100	002	A

Rev.	Descrizione	Redatto	Data	Verificato	Data	Approvato	Data	Autorizzato Data
A	Emesso Esecutivo	A.Piselli	Set-2020	G. Rengo	Set-2020	[Signature]	Set-2020	Set-2020