



FASE 2
- REALIZZAZIONE DELLE FONDAZIONI E DELLE ELEVAZIONI DELL'OPERE DI SCAVALCO DI NW01

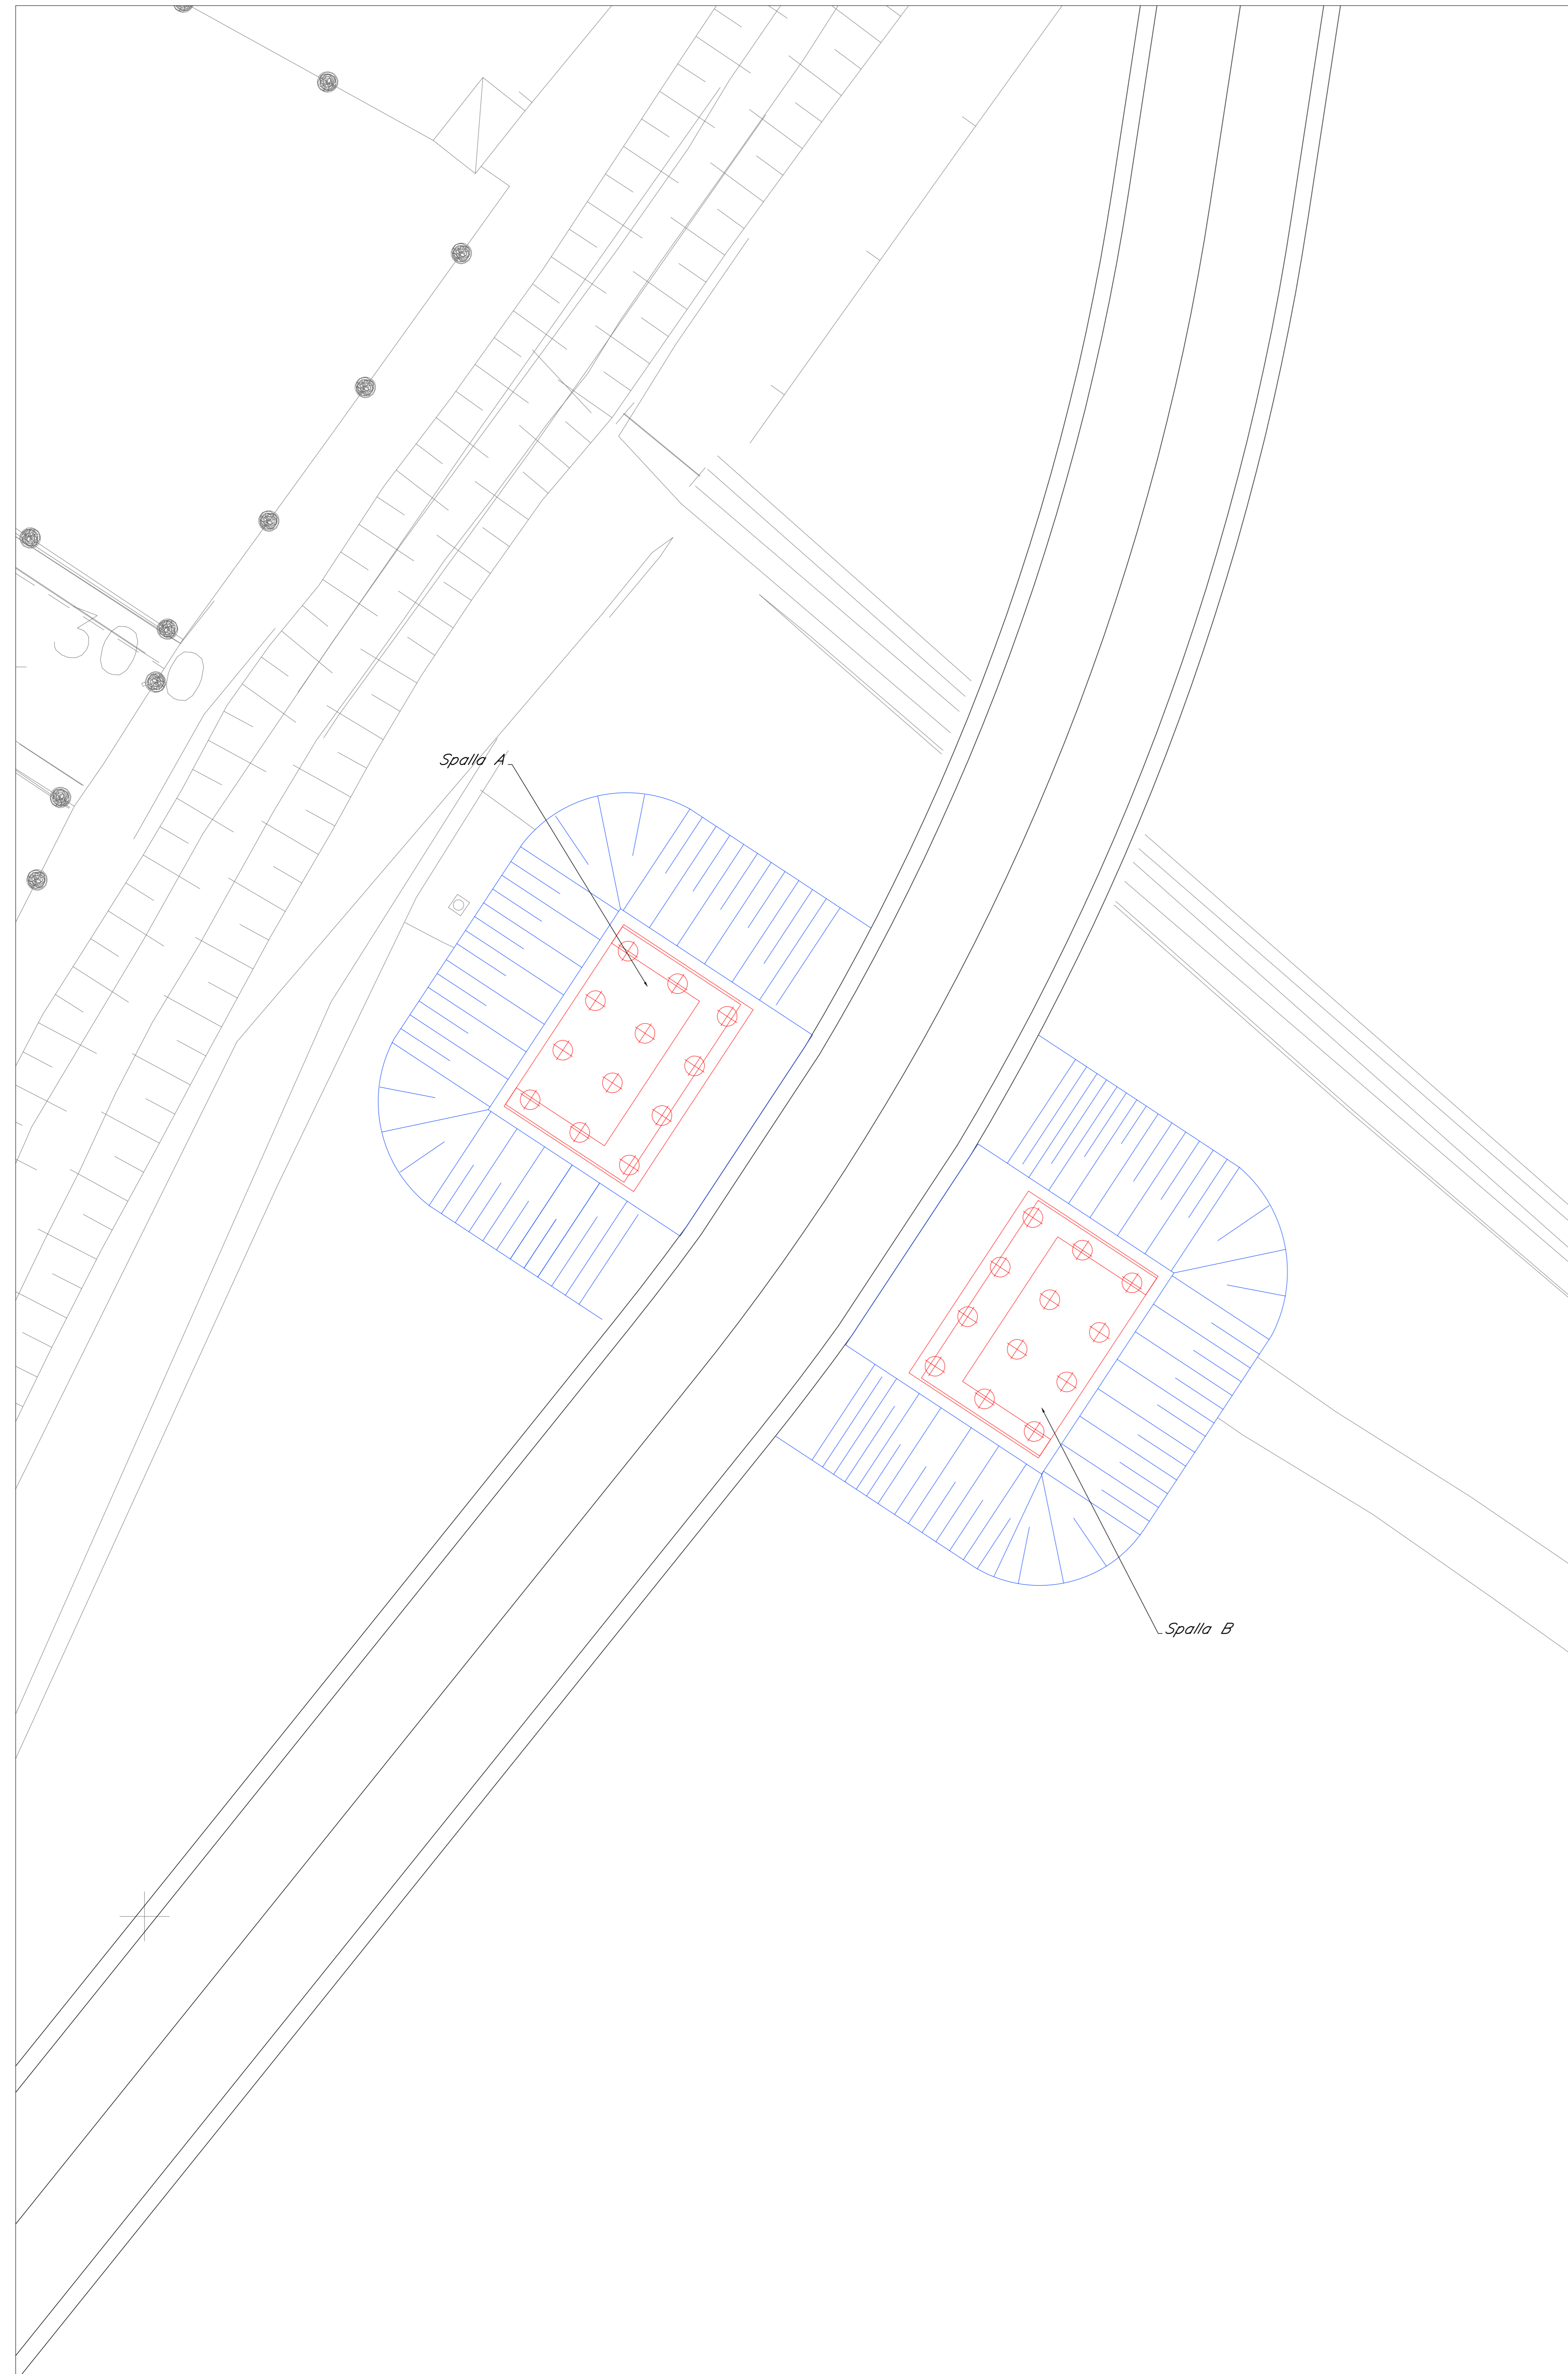


FASE 3
- VARO DELLE 5 TRAVI PREFABBRICATE MEDIANTE AUTOGRU
- SOLIDARIZZAZIONE DELLE STESSE MEDIANTE PRECOMPRESIONE TRASVERSALE
- POSA DELLE PREDALLES E GETTO DI COMPLETAMENTO DELLA SOLETTA
- FINITURE

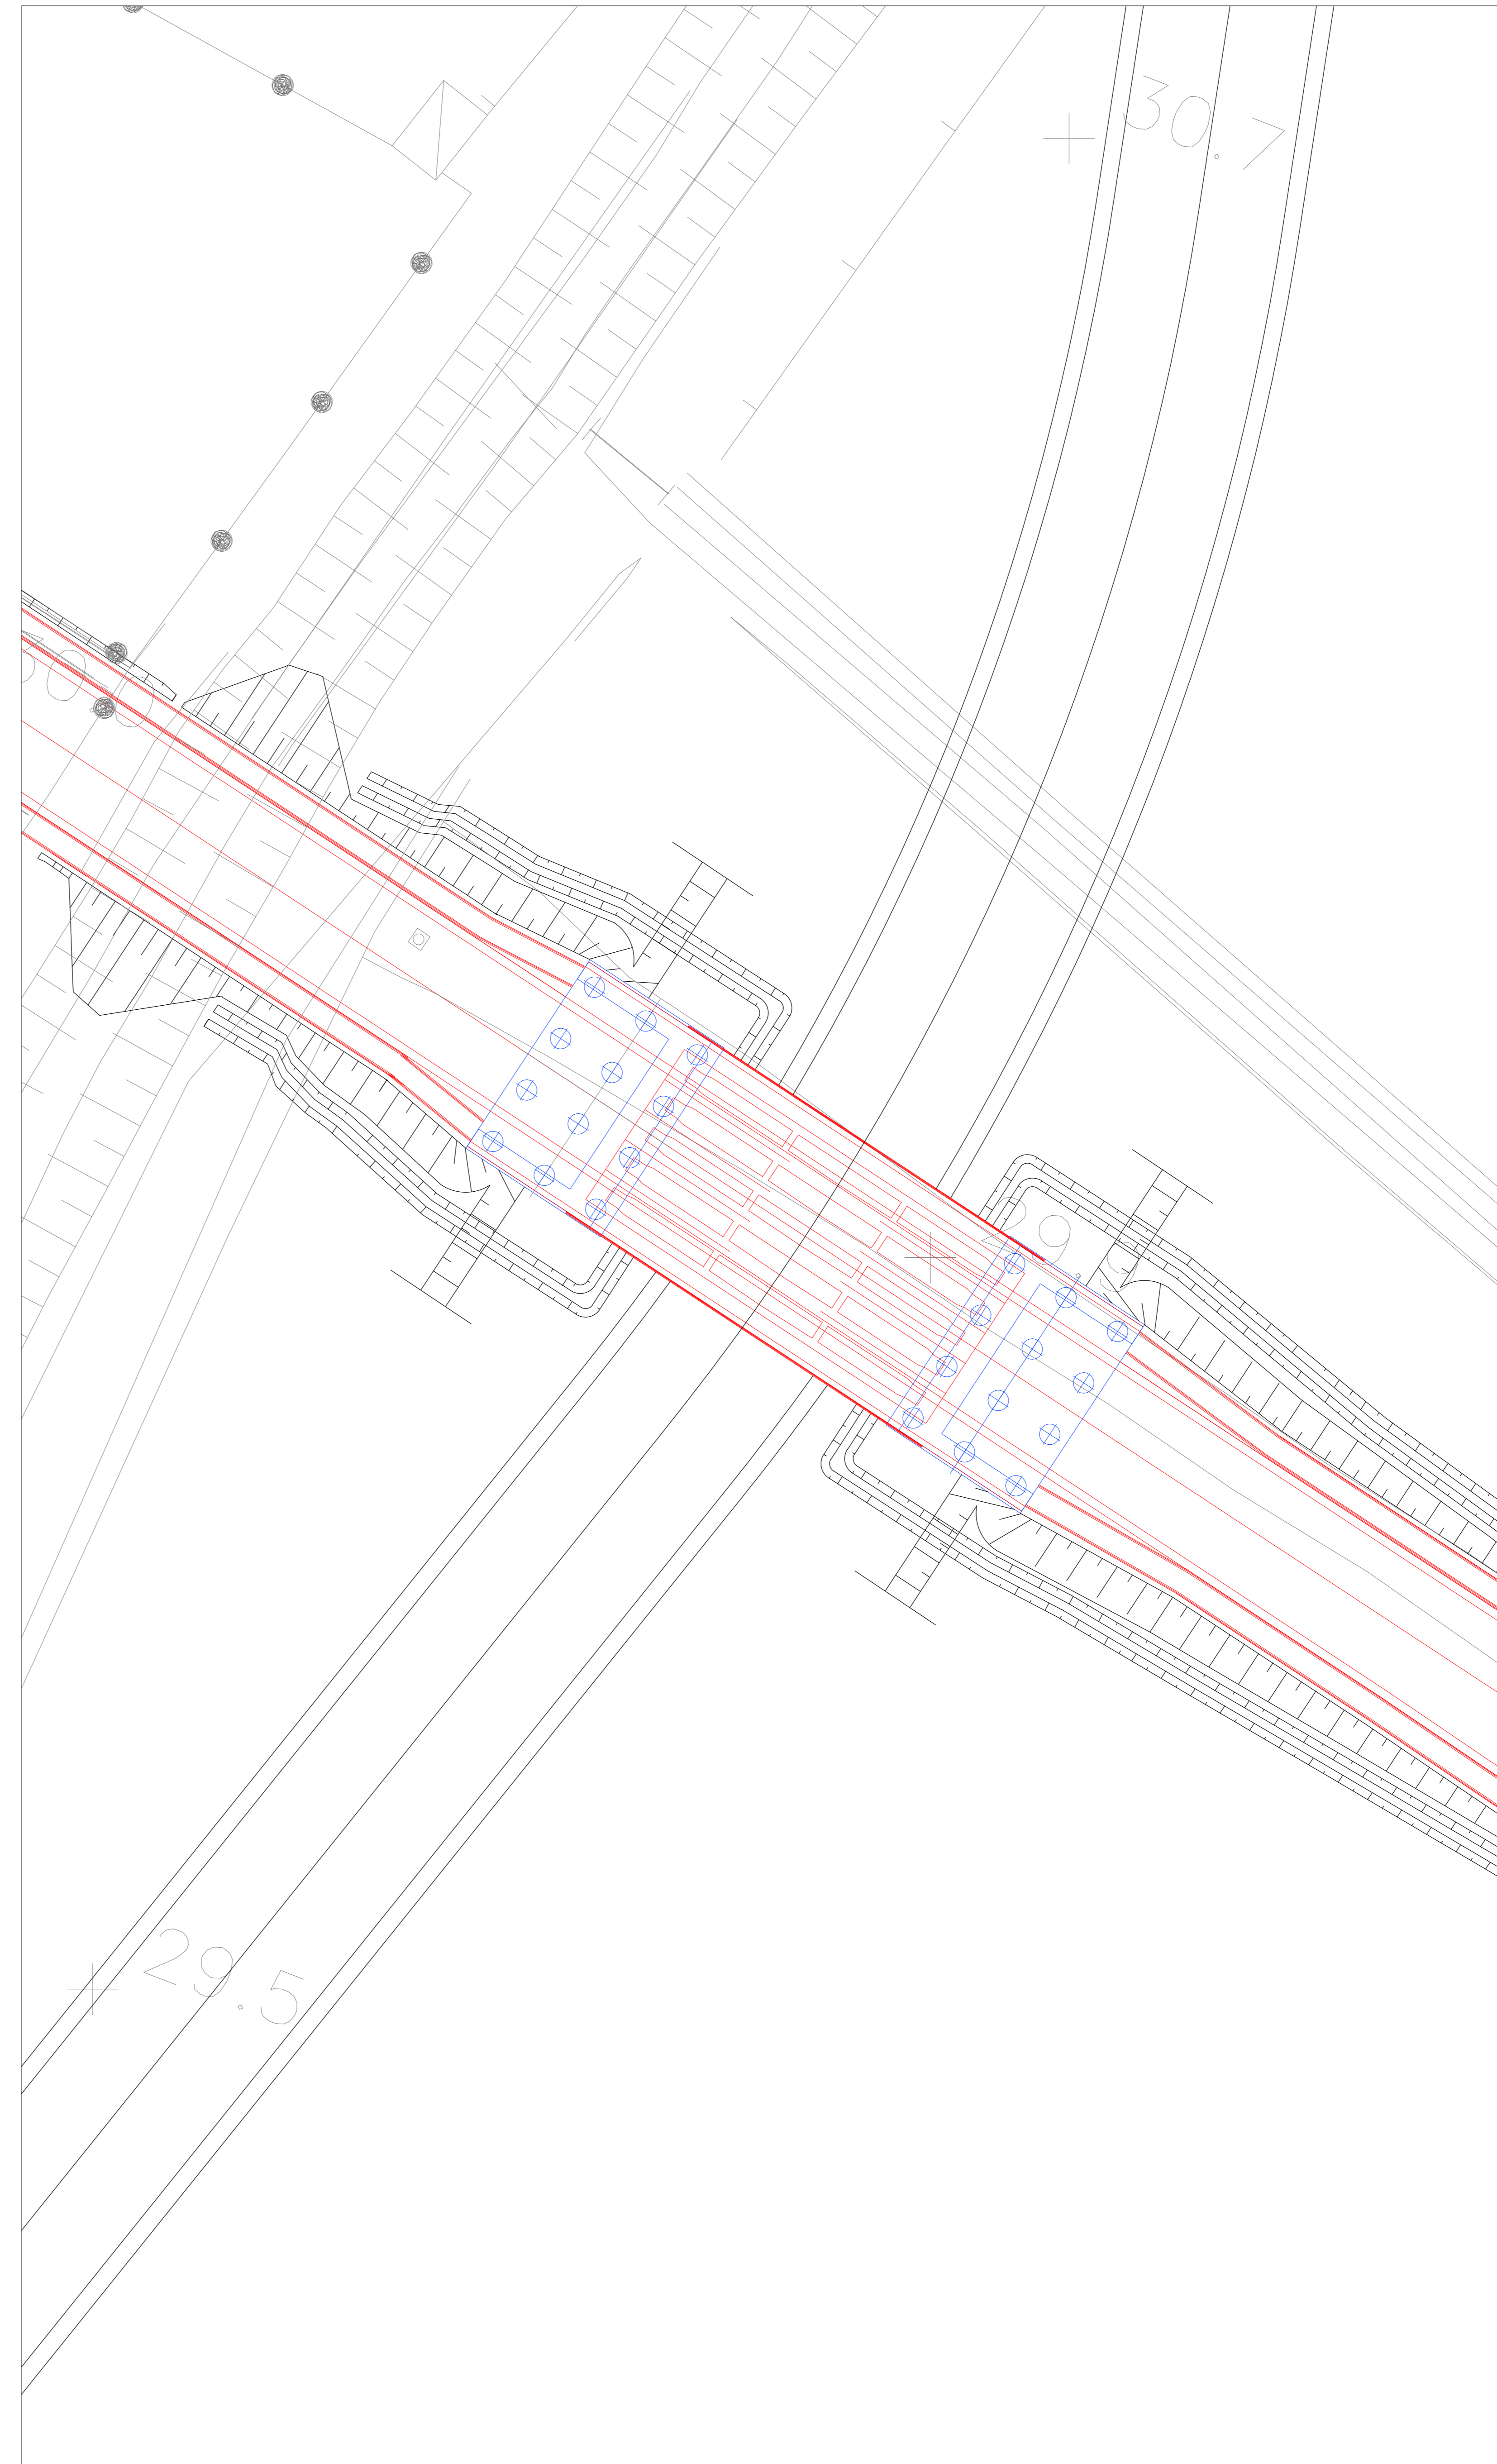

LEGENDA

- OPERE DI NUOVA REALIZZAZIONE
- OPERE DEMOLITE
- REALIZZATO NELLA FASE PRECEDENTE

COMMITTENTE: 

PROGETTAZIONE: 

U.O. INFRASTRUTTURE SUD

PROGETTO DEFINITIVO

LINEA SALERNO - PONTECAGNANO AEROPORTO

COMPLETAMENTO METROPOLITANA DI SALERNO

TRATTA ARECHI - PONTECAGNANO AEROPORTO


NW - NUOVA VIABILITA'

NW01-PONTE FOSSO FRESTOLA

Fasi realizzative - Tav. 2/2

COMMESSA LOTTO FASE ENTE TIPO DOC. OPERA/DISCIPLINA PROGR. REV.

NN1X 00 D 78 PZ NW0100 003 A

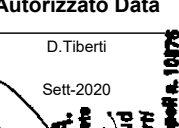Rev.	Descrizione	Redatto	Data	Verificato	Data	Approvato	Data	Autorizzato Data
A	Emesso Esecutivo	A.Piselli	Set-2020	G.Romano	Set-2020		Set-2020	Set-2020