


OPERA N°10

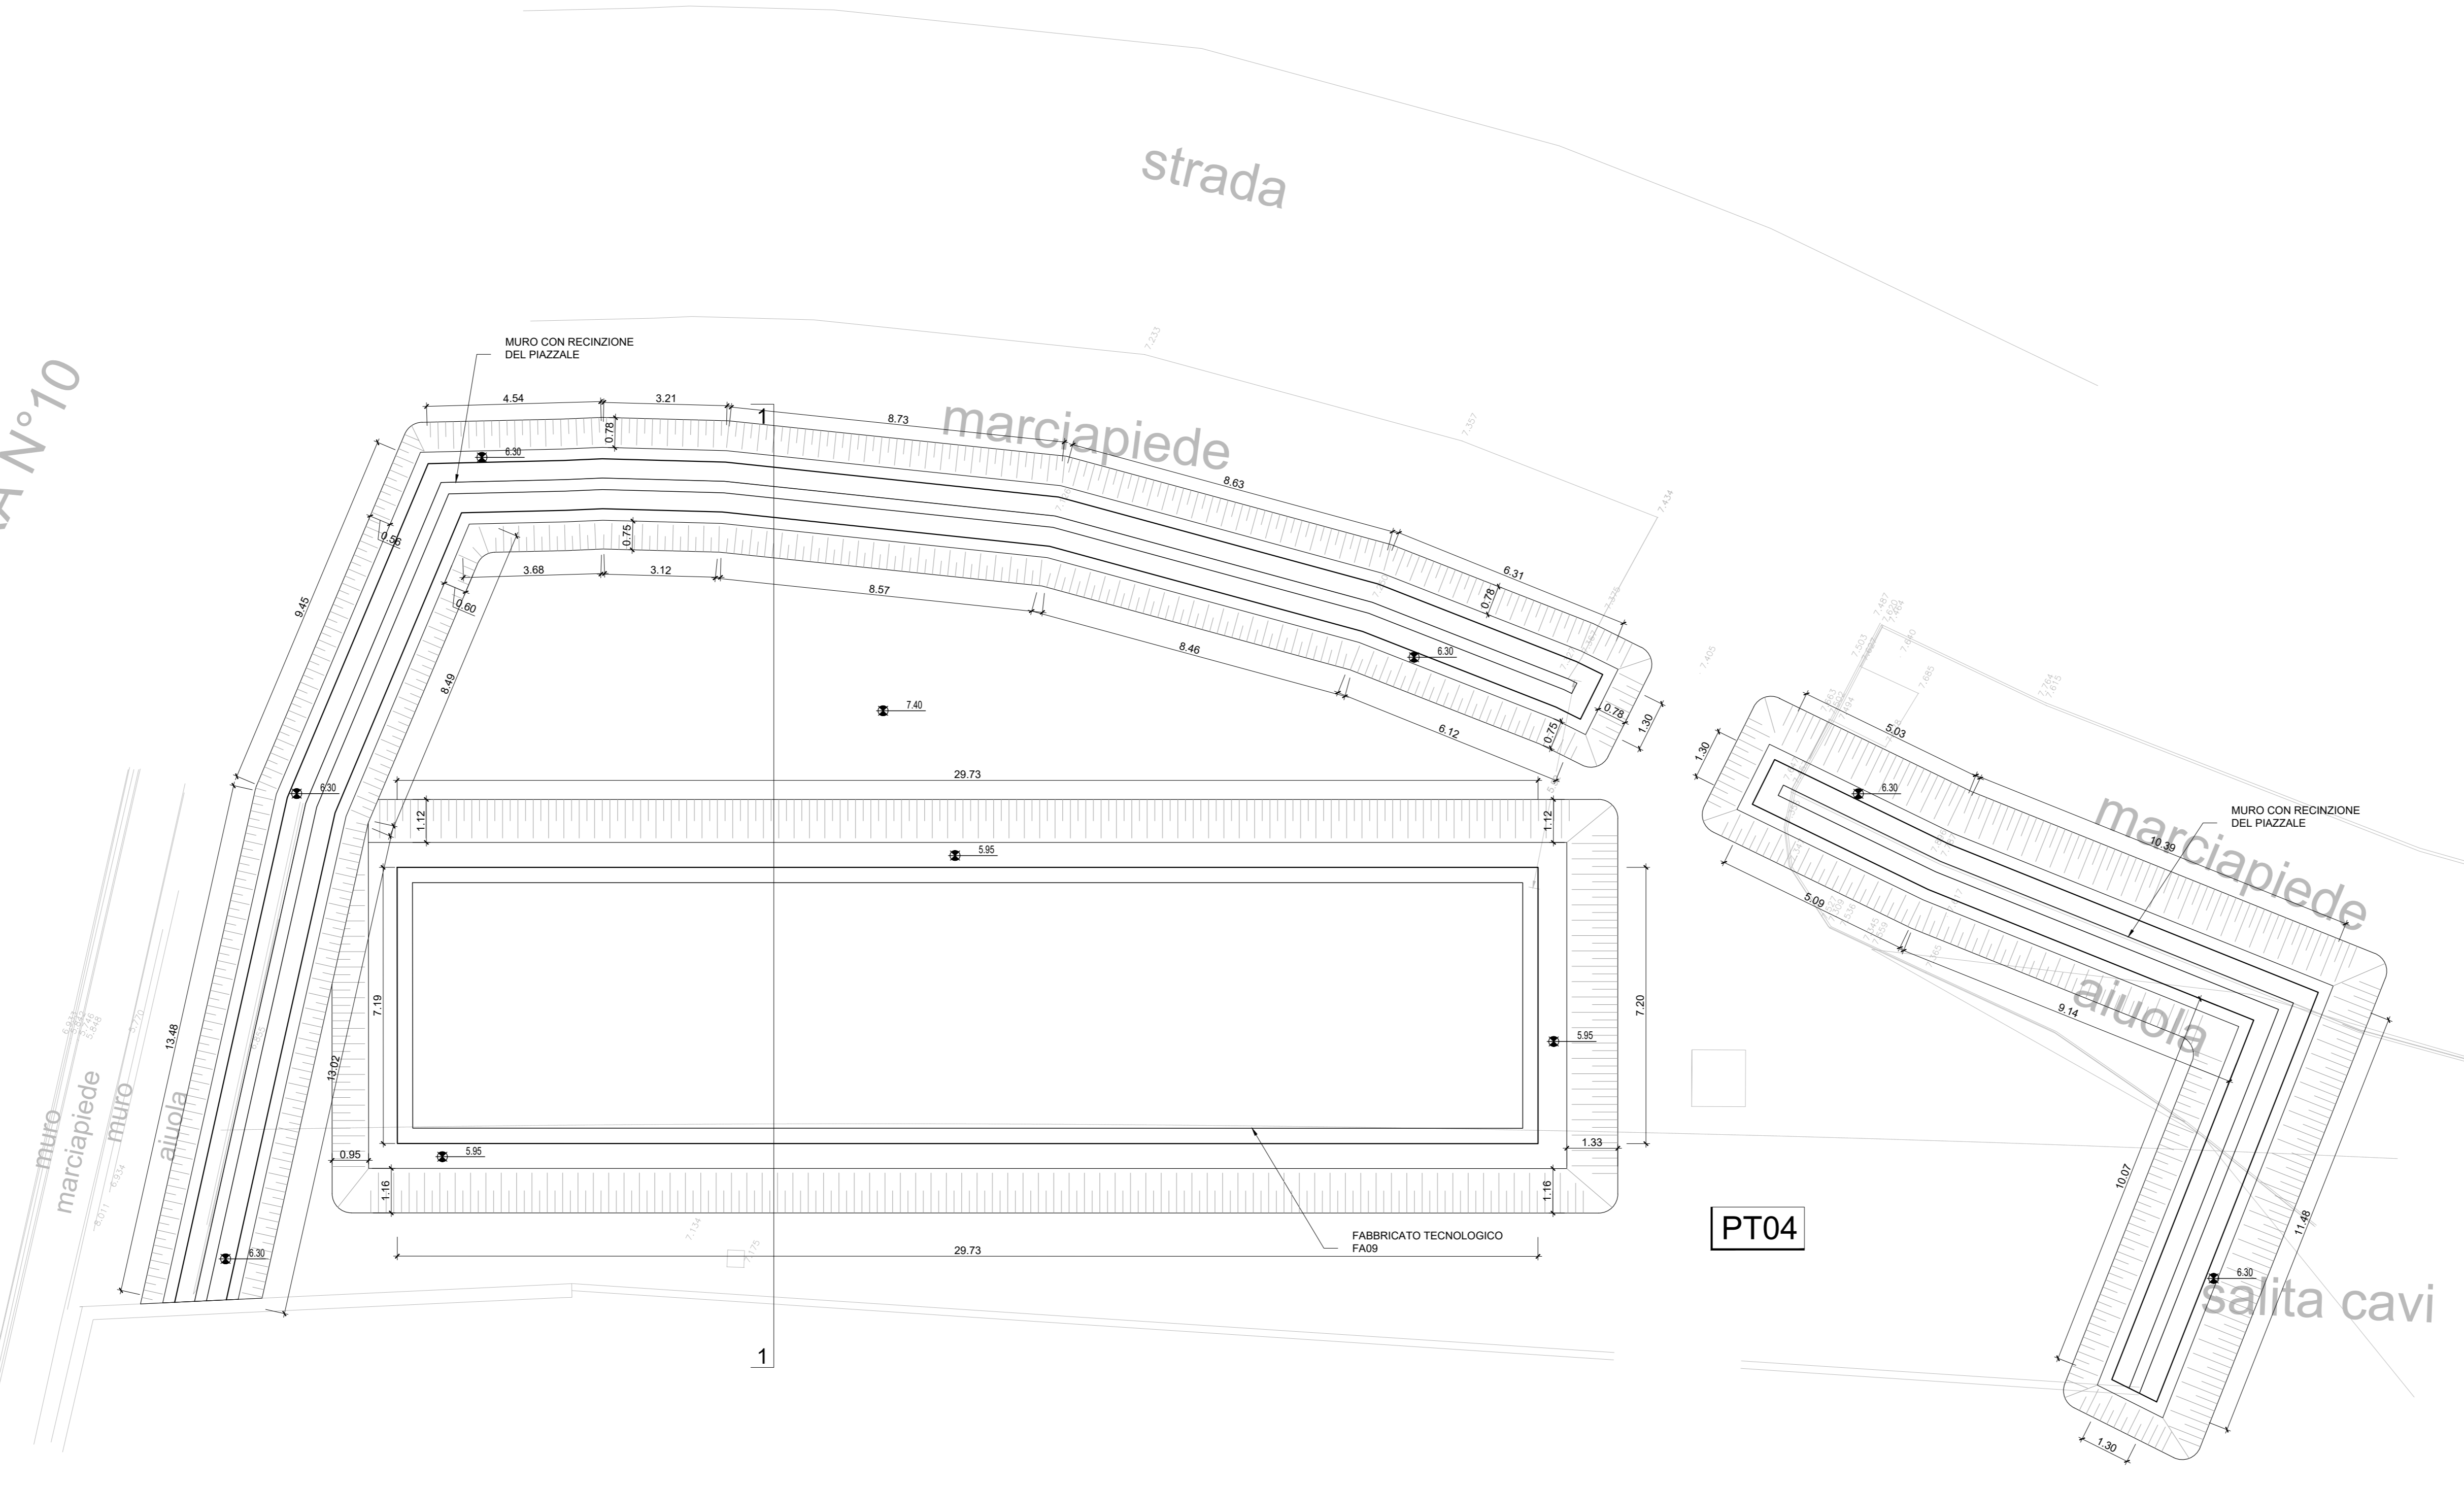

STATO ATTUALE



KEYPLAN



NOTA: Nell'eventualità di piccole interferenze si adatterà lo scavalco standard da 4.50 m come da Manuali RFI.


Per tabella materiali e incidenza armature vedi elab. NN1X.0.0.D.78.TT.OC.00.0.0.001

Nota - La sagomatura delle Barriere Antirumore in pianta permette l'alloggiamento dei plinti della TE.


SALERNO

BATTIPAGLIA

SEZIONE MURO CON RECINZIONE DEL PIAZZALE
Scala 1:50

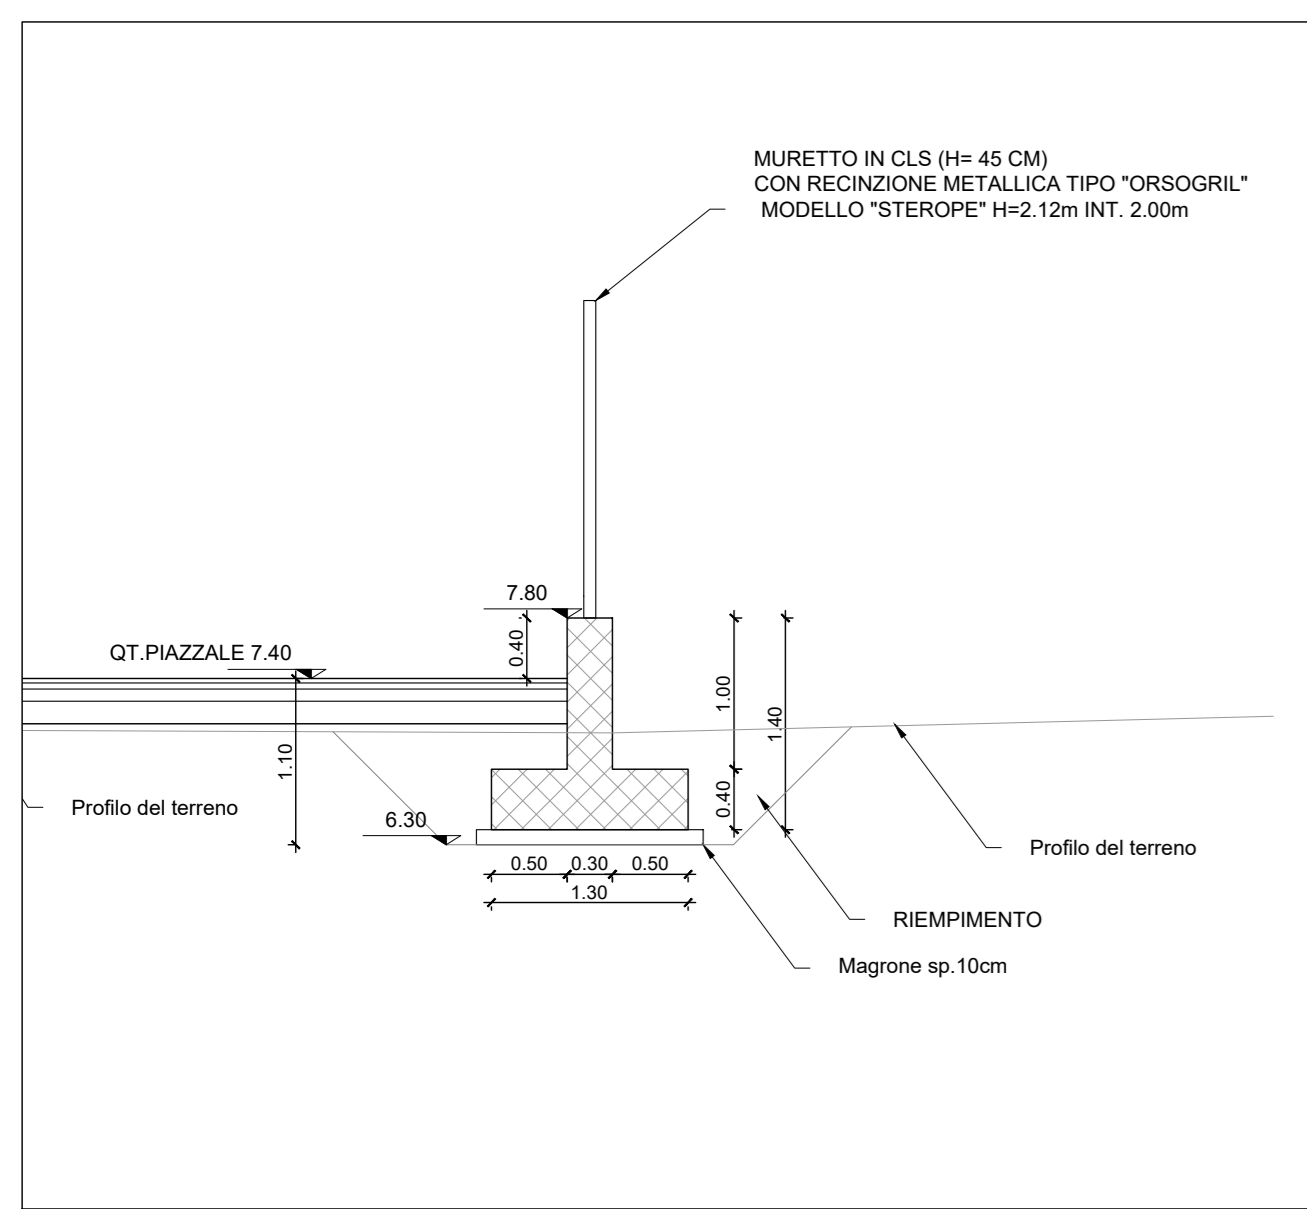

SEZIONE 1-1
Scala 1:50

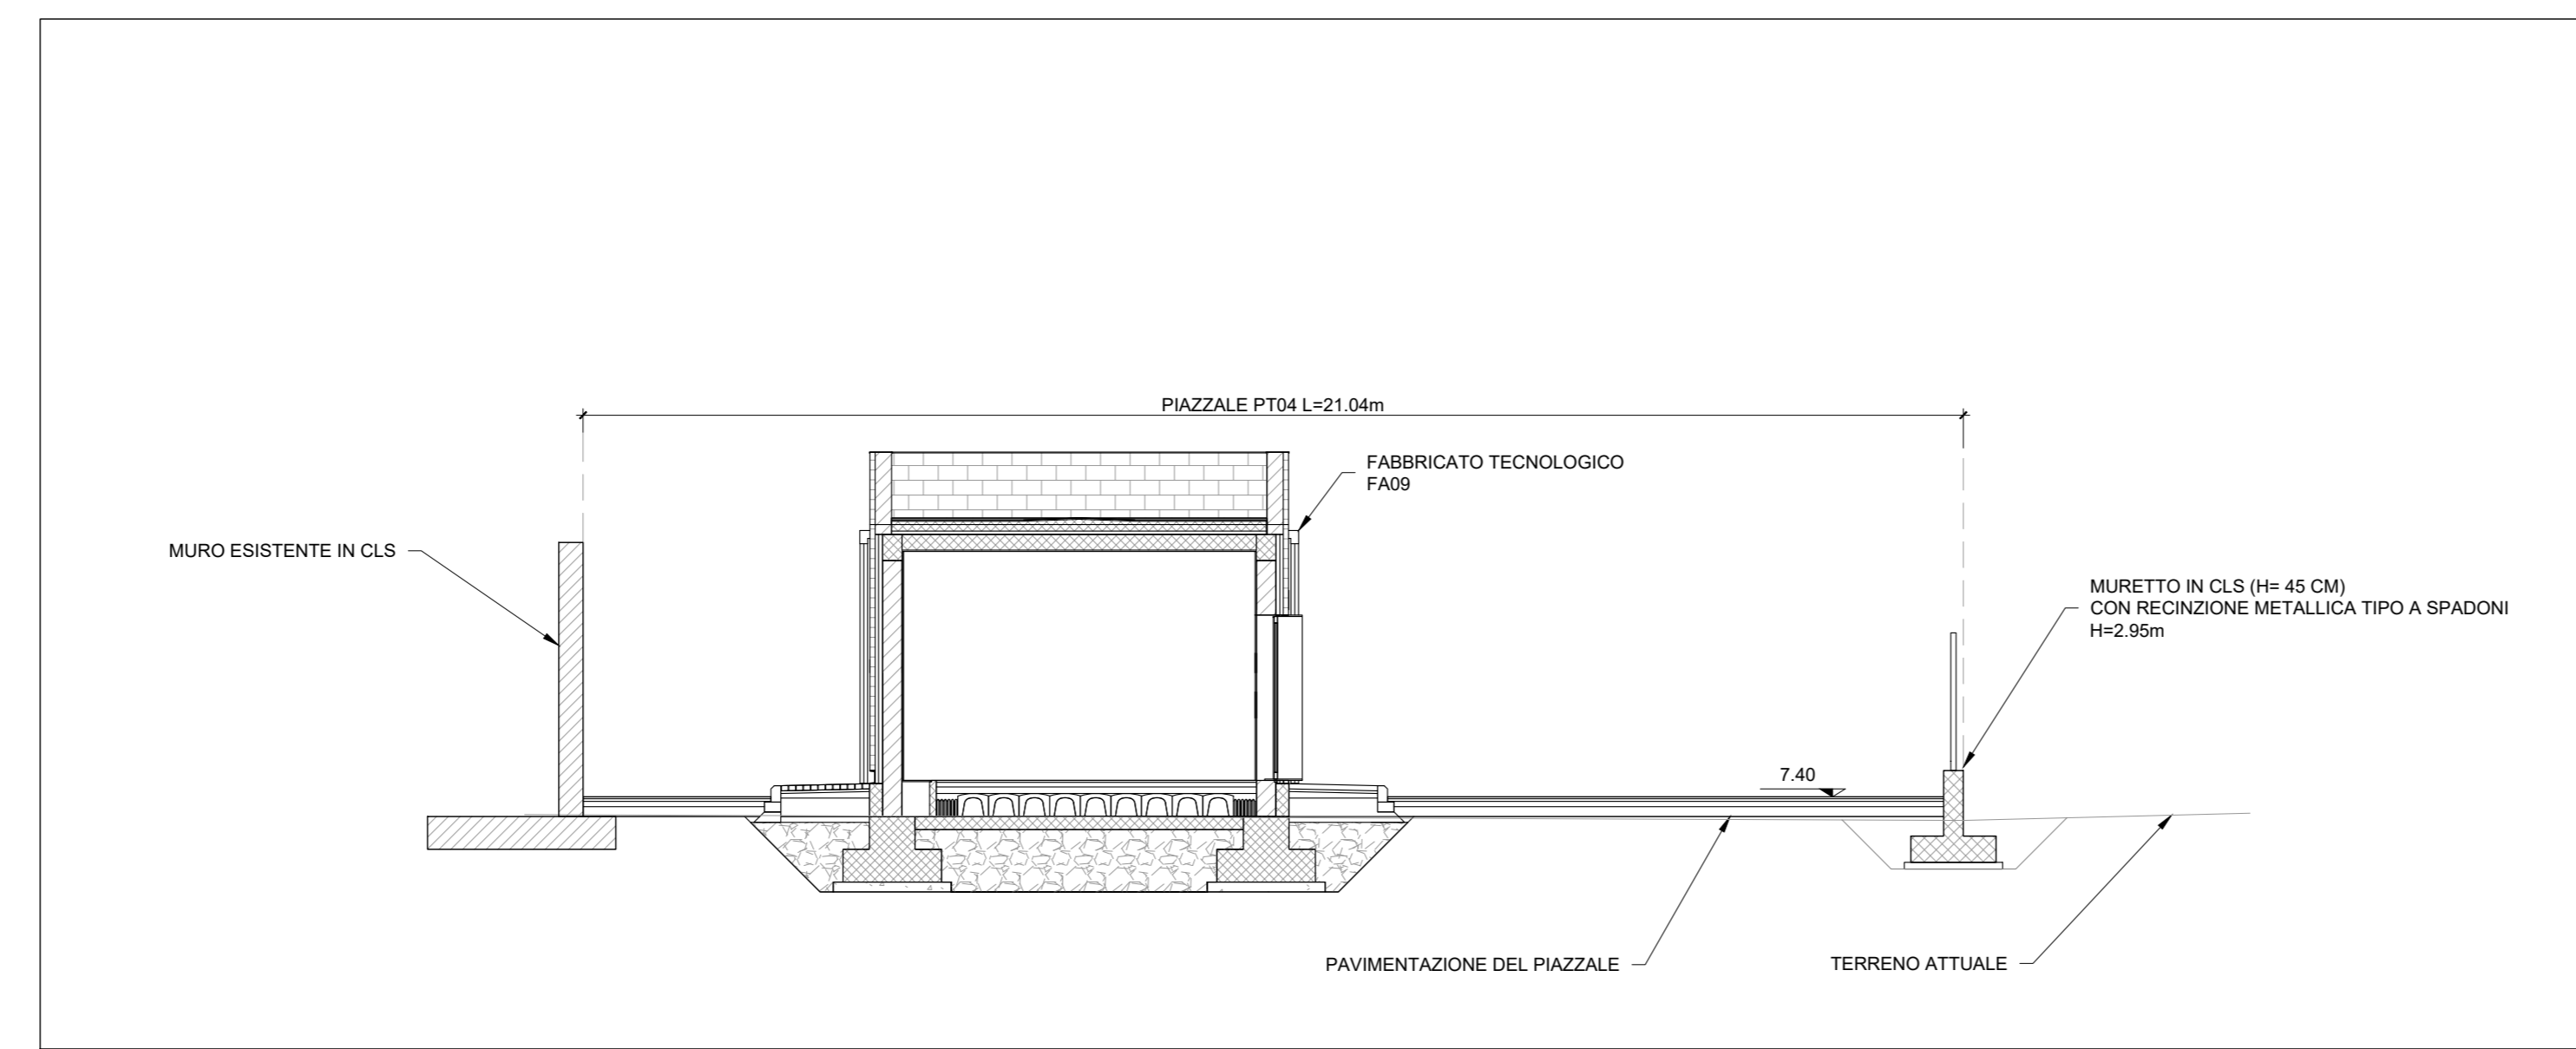

COMMITTENTE:

PROGETTAZIONE:

U.O. INFRASTRUTTURE SUD
PROGETTO DEFINITIVO
LINEA SALERNO - PONTECAGNANO AEROPORTO
COMPLETAMENTO METROPOLITANA DI SALERNO
TRATTA ARECHI - PONTECAGNANO AEROPORTO
PIAZZALI
Piazzale PT04
Pianta scavi

SCALA: varie

Rev.	Descrizione	Redatto	Data	Verificato	Data	Approvato	Data	Autorizzato Data
A	Emissione Esecutiva	F. Duranti	08-2020	G. Romano	08-2020	M. Di Stefano	08-2020	08-2021
B	Emissione Esecutiva	F. Duranti	Gen-2021	G. Romano	Gen-2021	M. Di Stefano	Gen-2021	Gen-2021

nn1x.0.0.d.78.pz.pt.04.0.0.001.B