



STATO ATTUALE

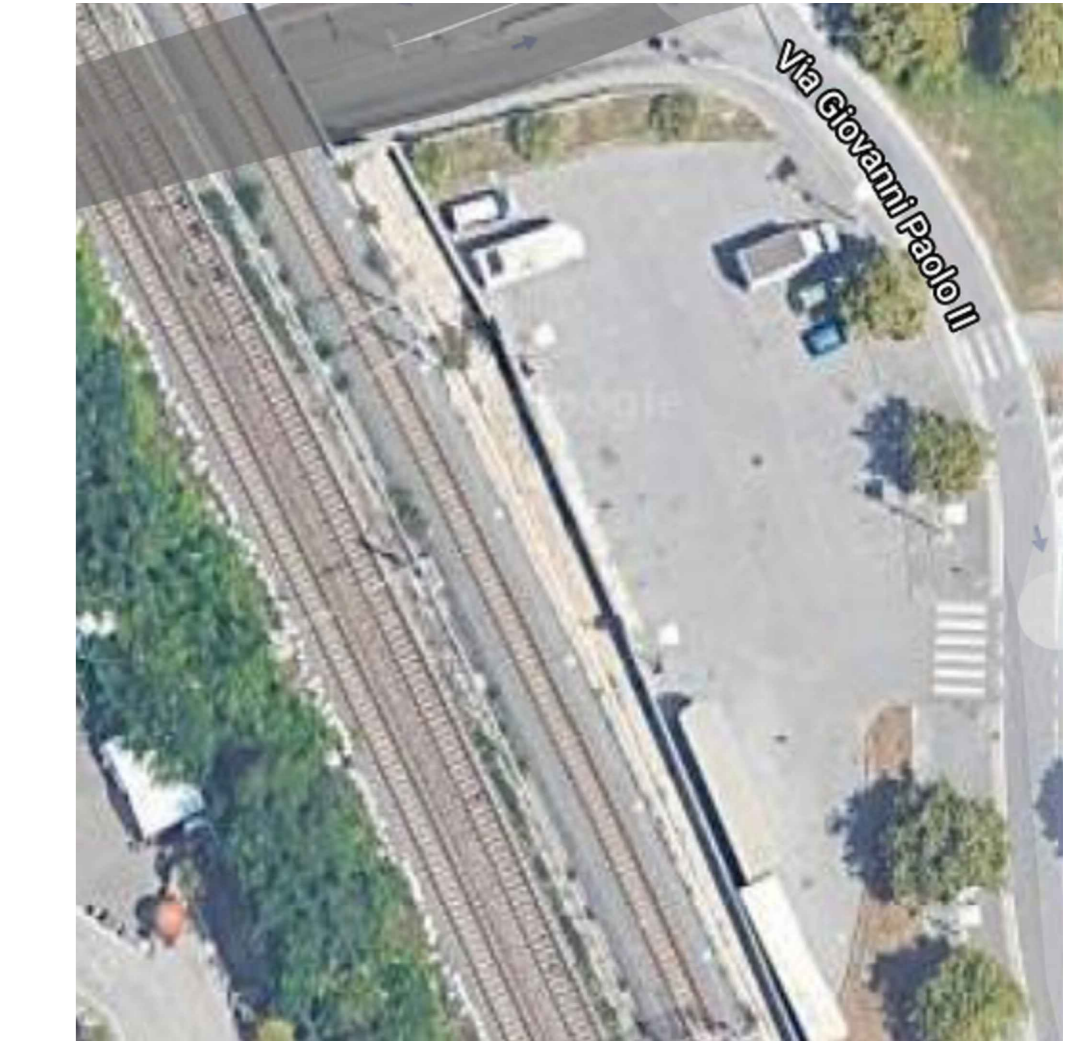

OPERA N°10

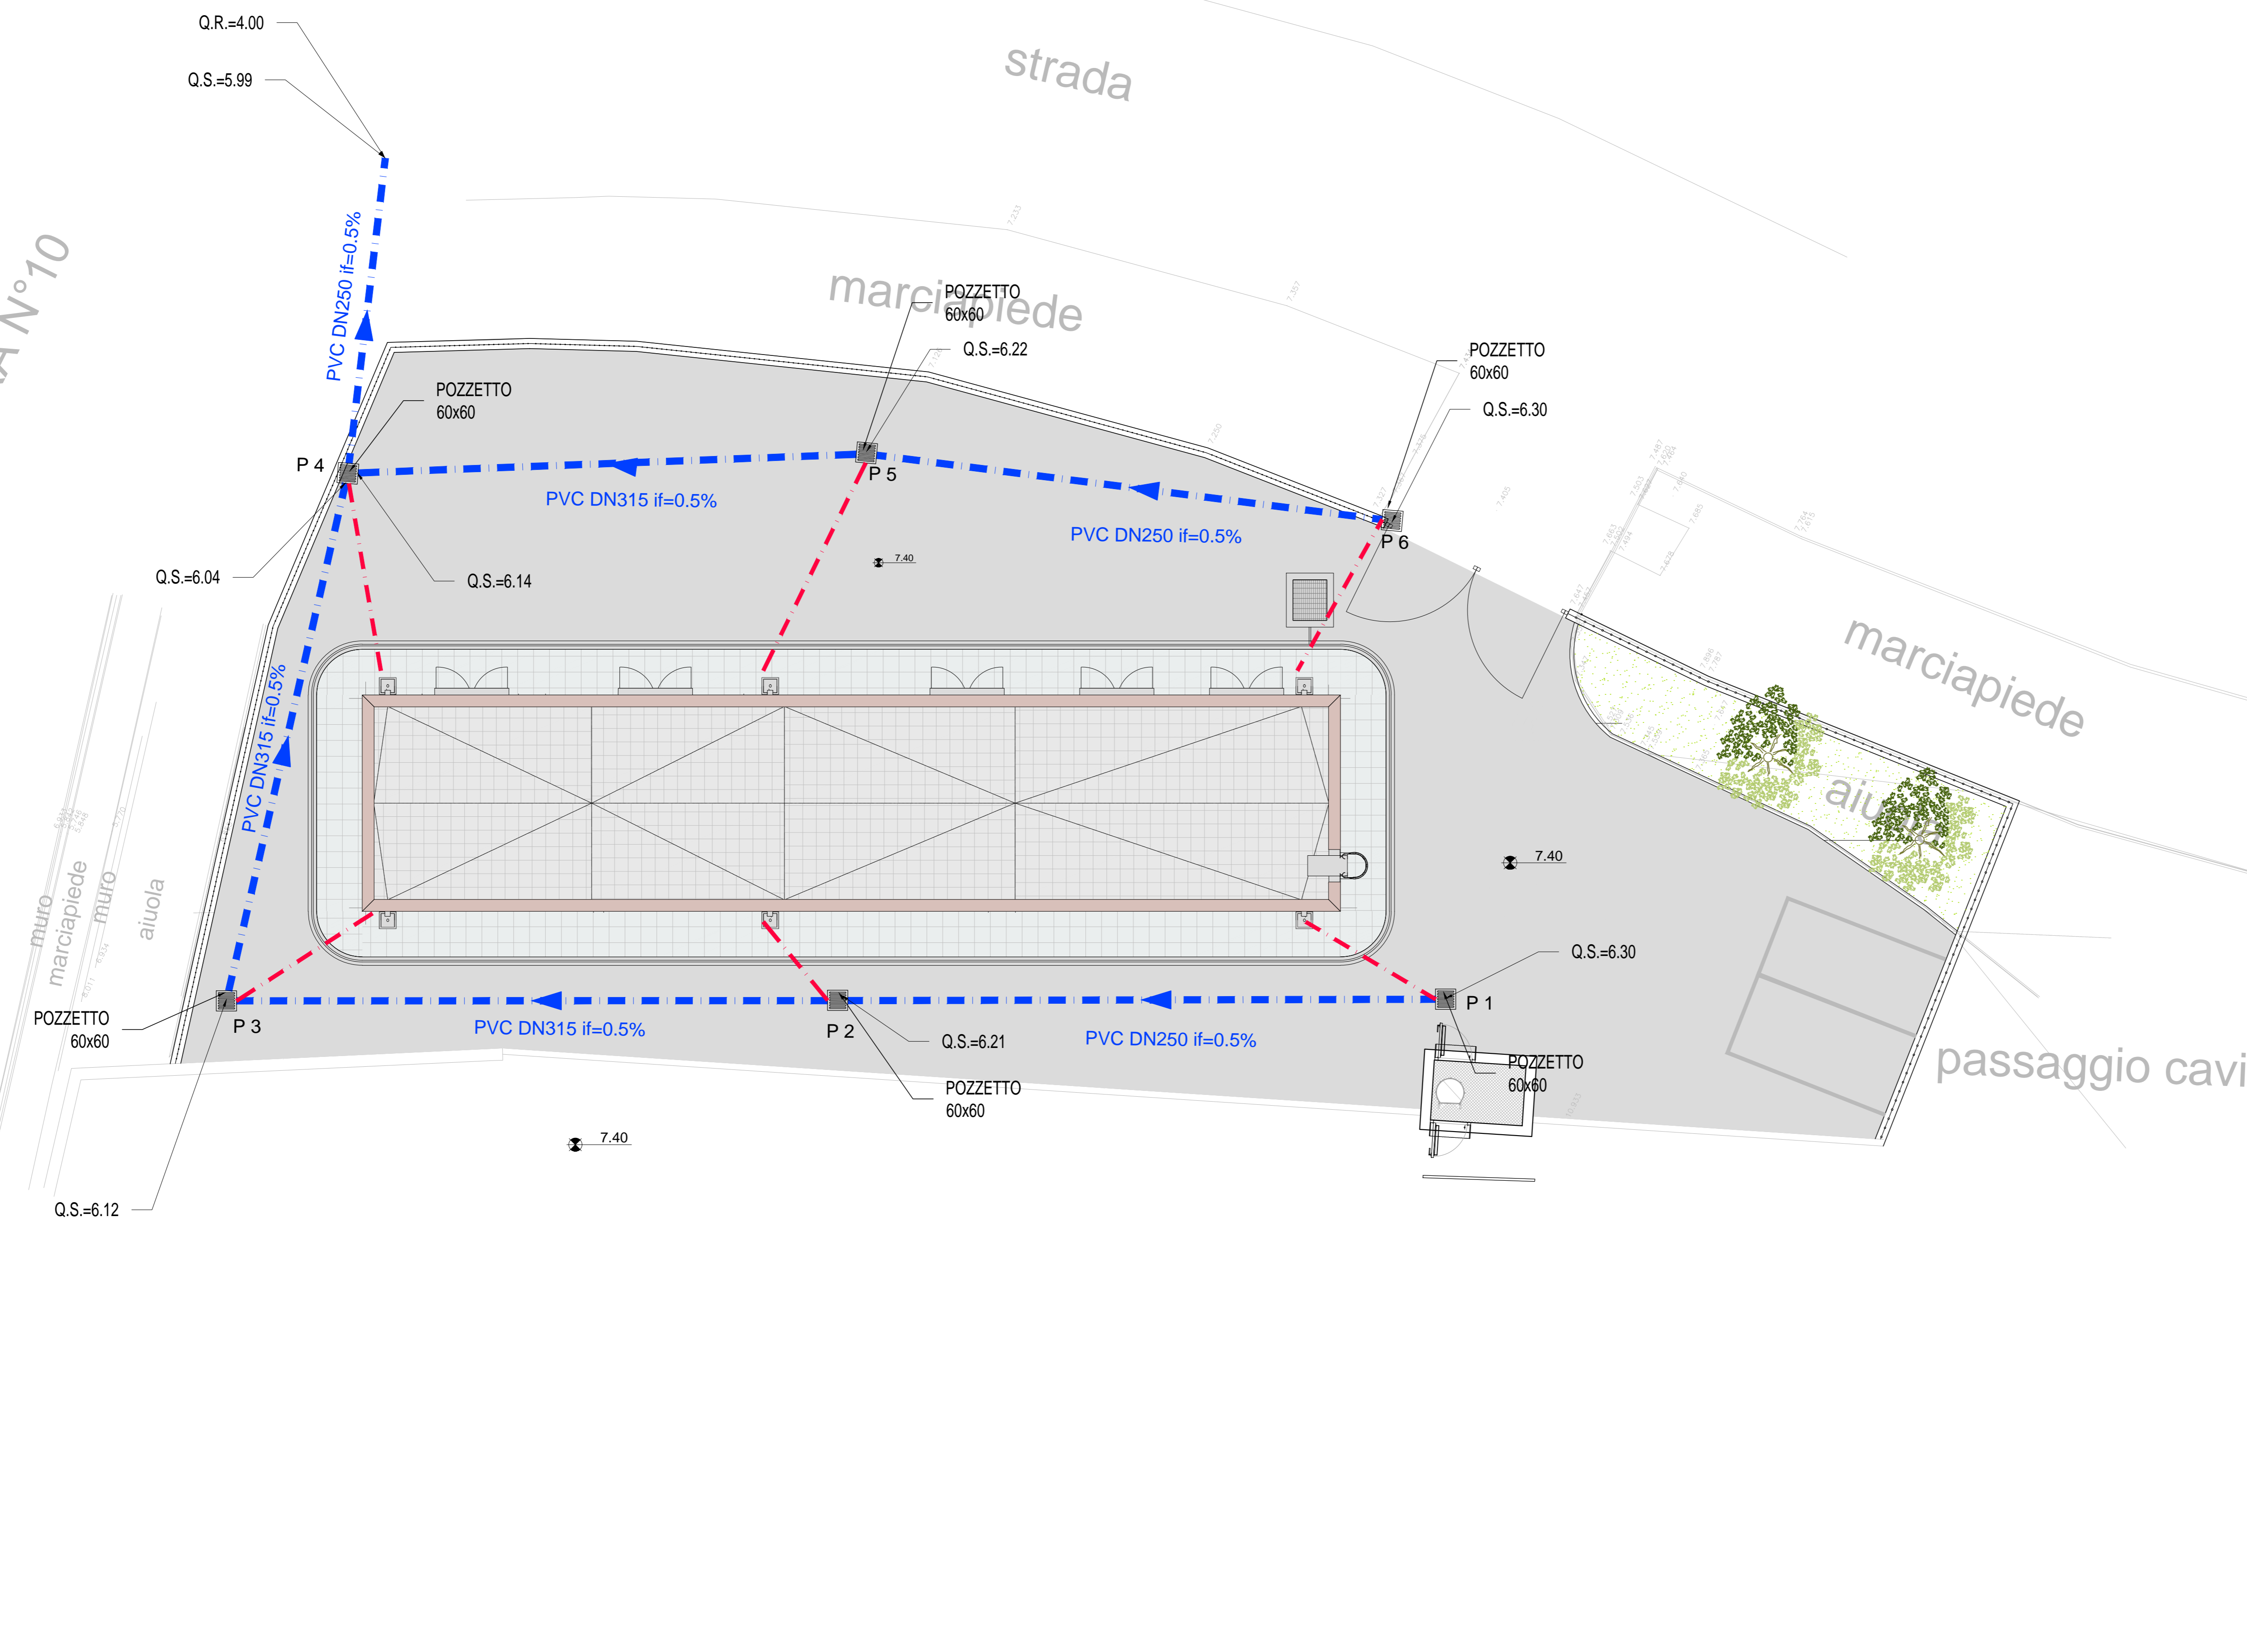

KEYPLAN




NOTA:  
Nella successiva fase progettuale si dovrà effettuare un rilievo di dettaglio della fognatura esistente di recapito.

SALERNO

BATTIPAGLIA


SEZIONE TIPO DI SCAVO E POSA  
TUBAZIONE DI DRENAGGIO - PIAZZALE

Scala 1:20

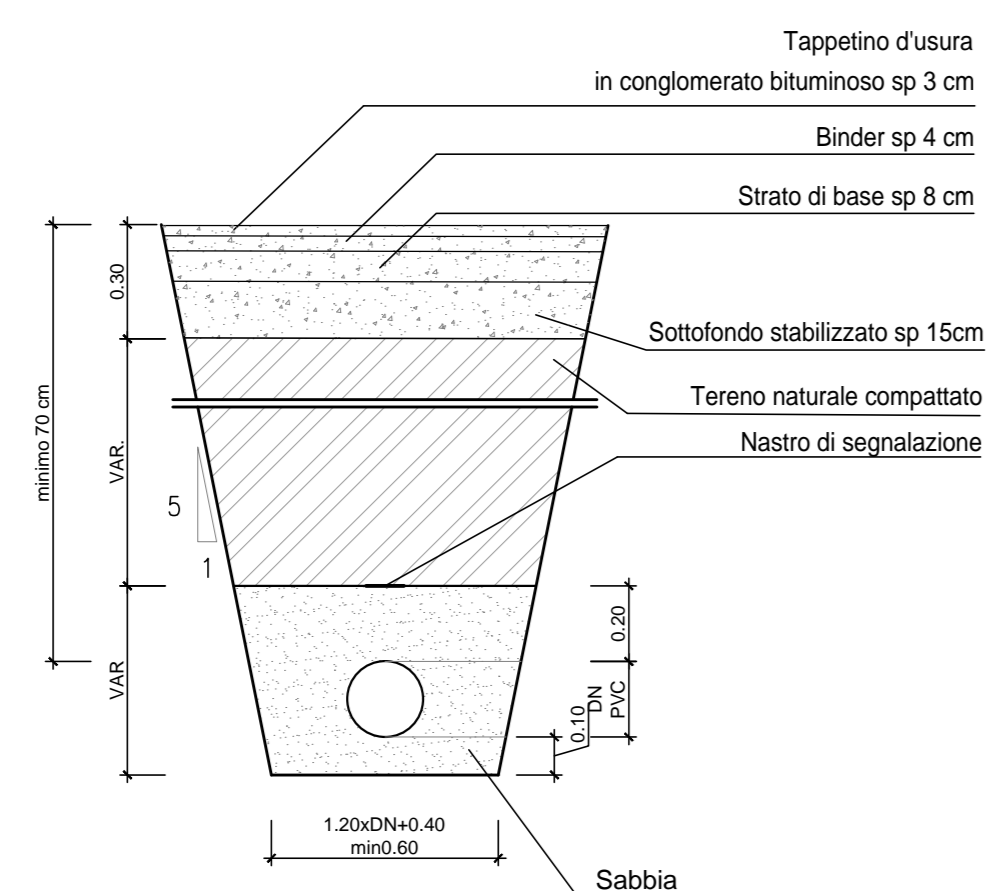

SEZIONE TIPO DI SCAVO E POSA  
POZZETTO PREFABBRICATO

Scala 1:20

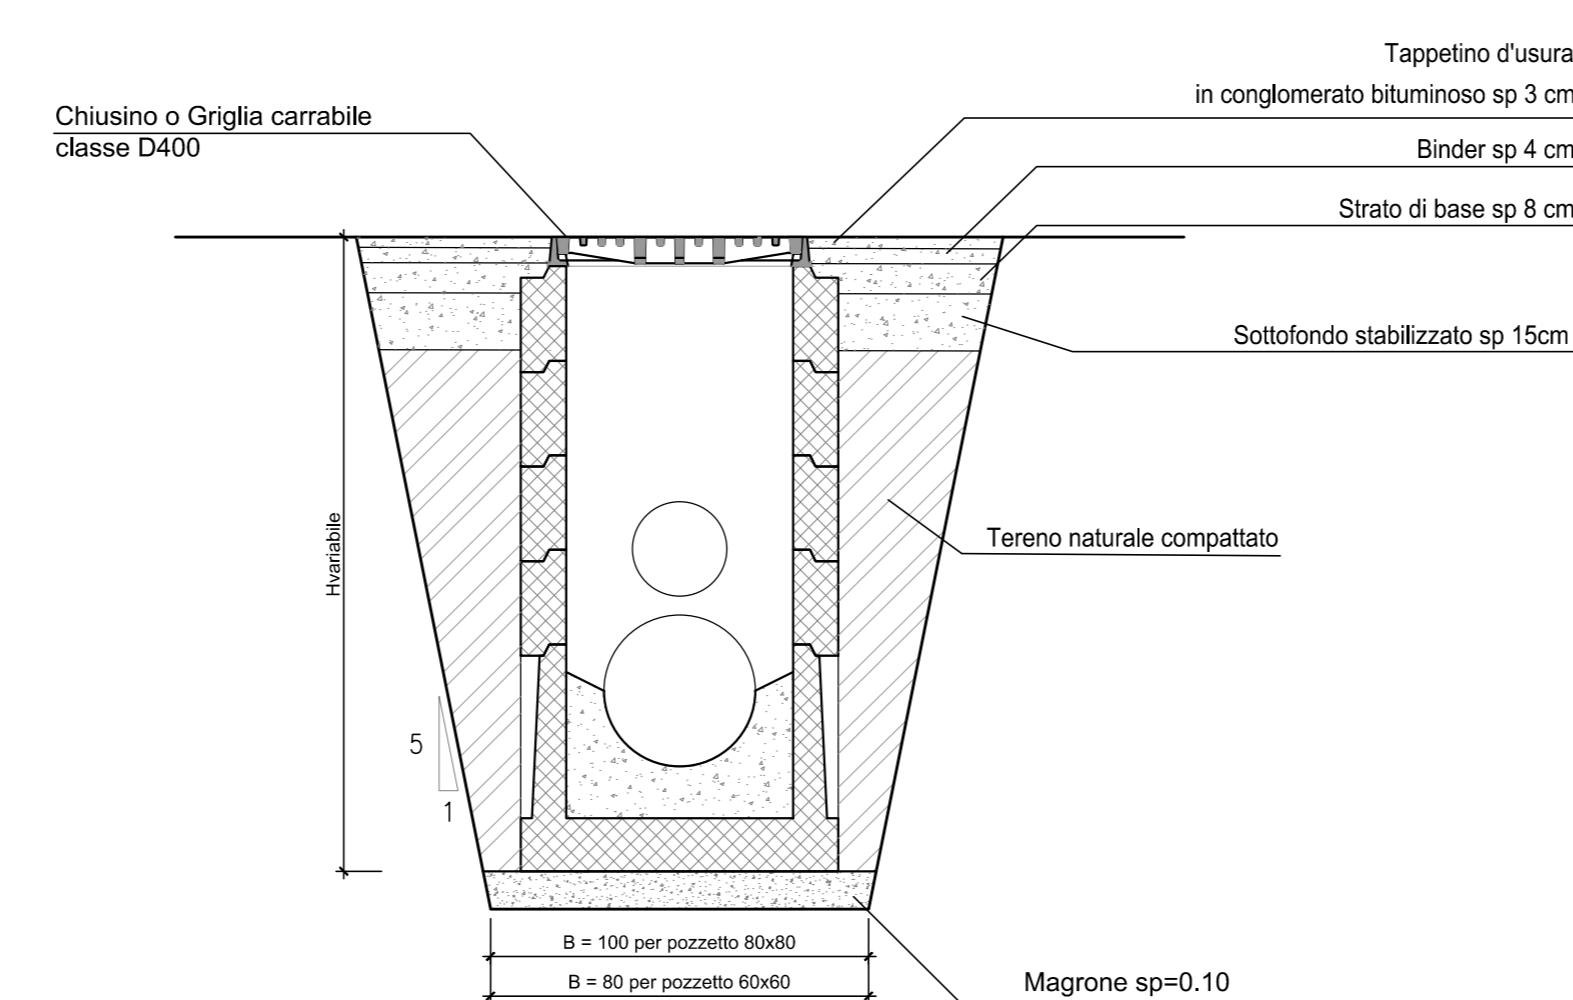

LEGENDA

- - - CONDOTTA IN PVC SN8 DN 125
- - - CONDOTTA IN PVC SN8 DN da 250 a 500
- Q.S. QUOTA DI SCORRIMENTO
- Q.R. QUOTA RECAPITO

Pozzetti in CLS con griglia in ghisa sferoidale classe D400	
P1	60x60
P2	60x60
P3	60x60
P4	60x60
P5	60x60
P6	60x60

Collettore	Pozzetto iniziale	Pozzetto finale	Z In. [metri]	Z Fin. [metri]	L [metri]	I [metri]	Tipologico
1	P1	P2	6.30	6.21	18.00	0.005	DN 250
2	P2	P3	6.21	6.12	18.00	0.005	DN 315
5	P3	P4	6.12	6.04	18.00	0.005	DN 315
6	P5	P6	6.30	6.22	18.00	0.005	DN 250
8	P6	PA	6.22	6.14	18.00	0.005	DN 315
7	PA	scarico	6.04	5.99	10.00	0.005	DN 400

COMMITTENTE: 

PROGETTAZIONE: 

U.O. INFRASTRUTTURE SUD

PROGETTO DEFINITIVO

LINEA SALERNO - PONTECAGNANO AEROPORTO  
COMPLETAMENTO METROPOLITANA DI SALERNO  
TRATTA ARECHI - PONTECAGNANO AEROPORTO  
FABBRICATI  
Piazzale PT04  
Planimetria di smaltimento idraulico

SCALA: varie

Rev.	Descrizione	Redatto	Data	Verificato	Data	Approvato	Data	Autorizzato Data
A	Emissione Esecuzione	F. Duranti	08/2020	[Signature]	08/2020	[Signature]	08/2020	08/2020

COMMESSA LOTTO FASE ENTE TIPO DOC. OPERA/DISCIPLINA Progr. REV. NN1X 00 D 78 PZ PT0400 002 A

NN1X.0.0.D.78.PZ.PT.04.0.0.002.A n. Elab.: