
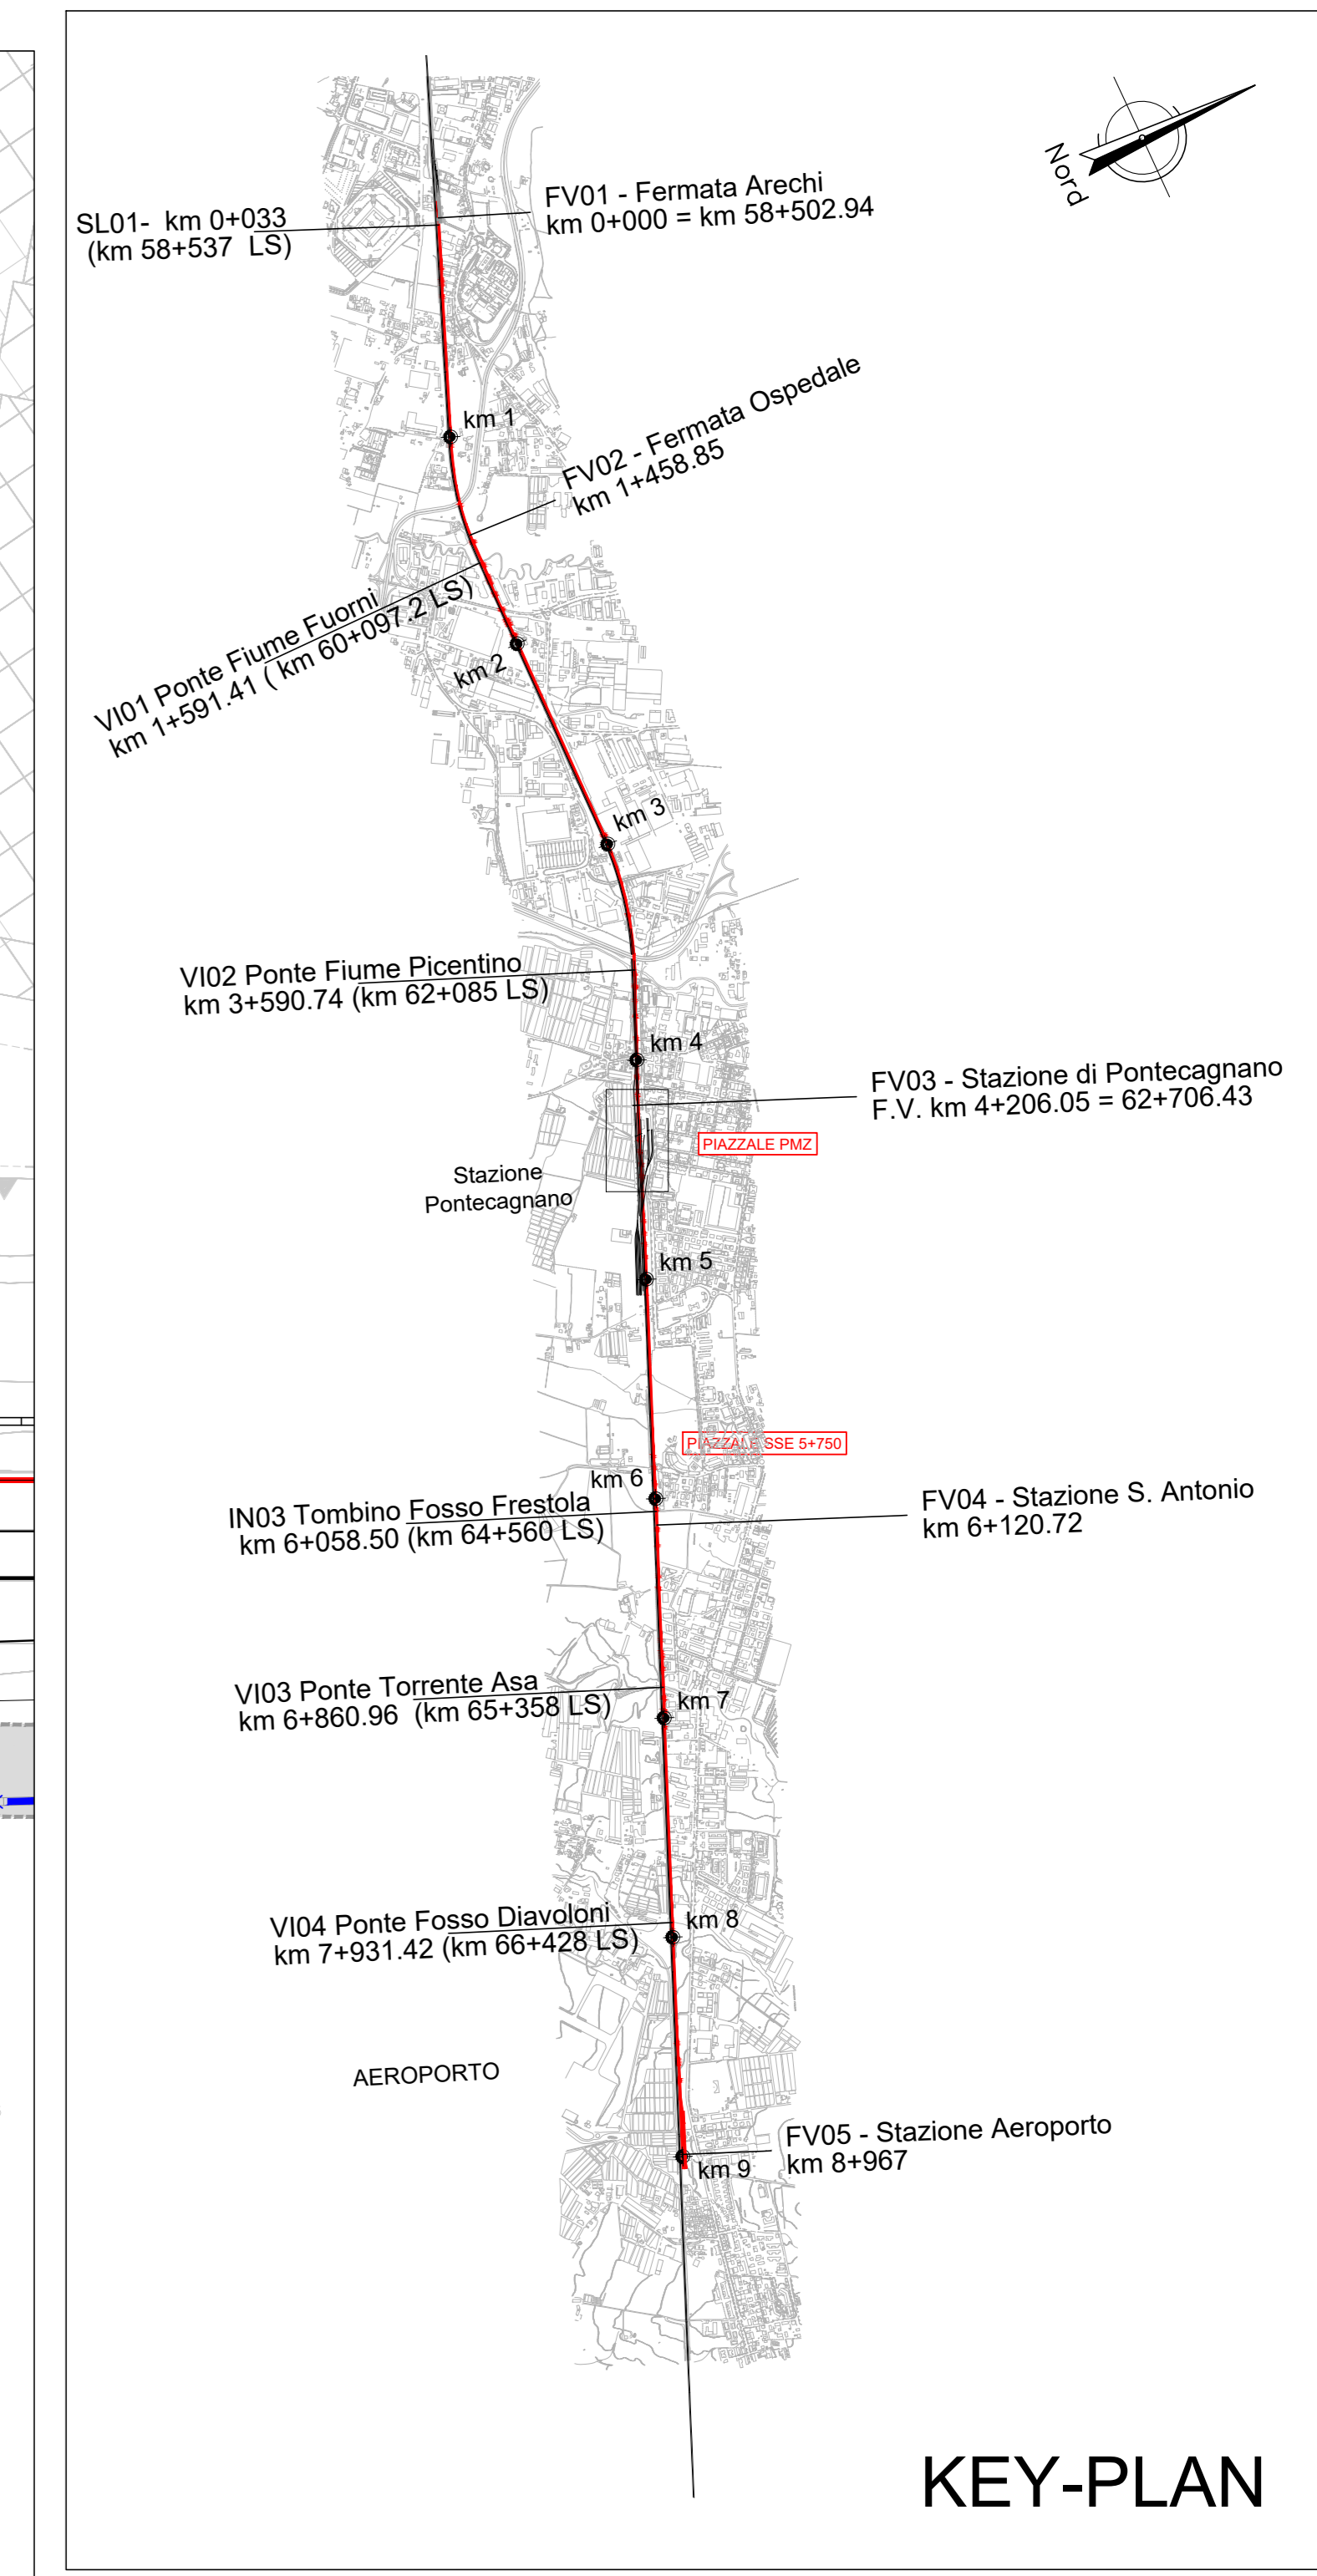


PLANIMETRIA

Scala 1:200

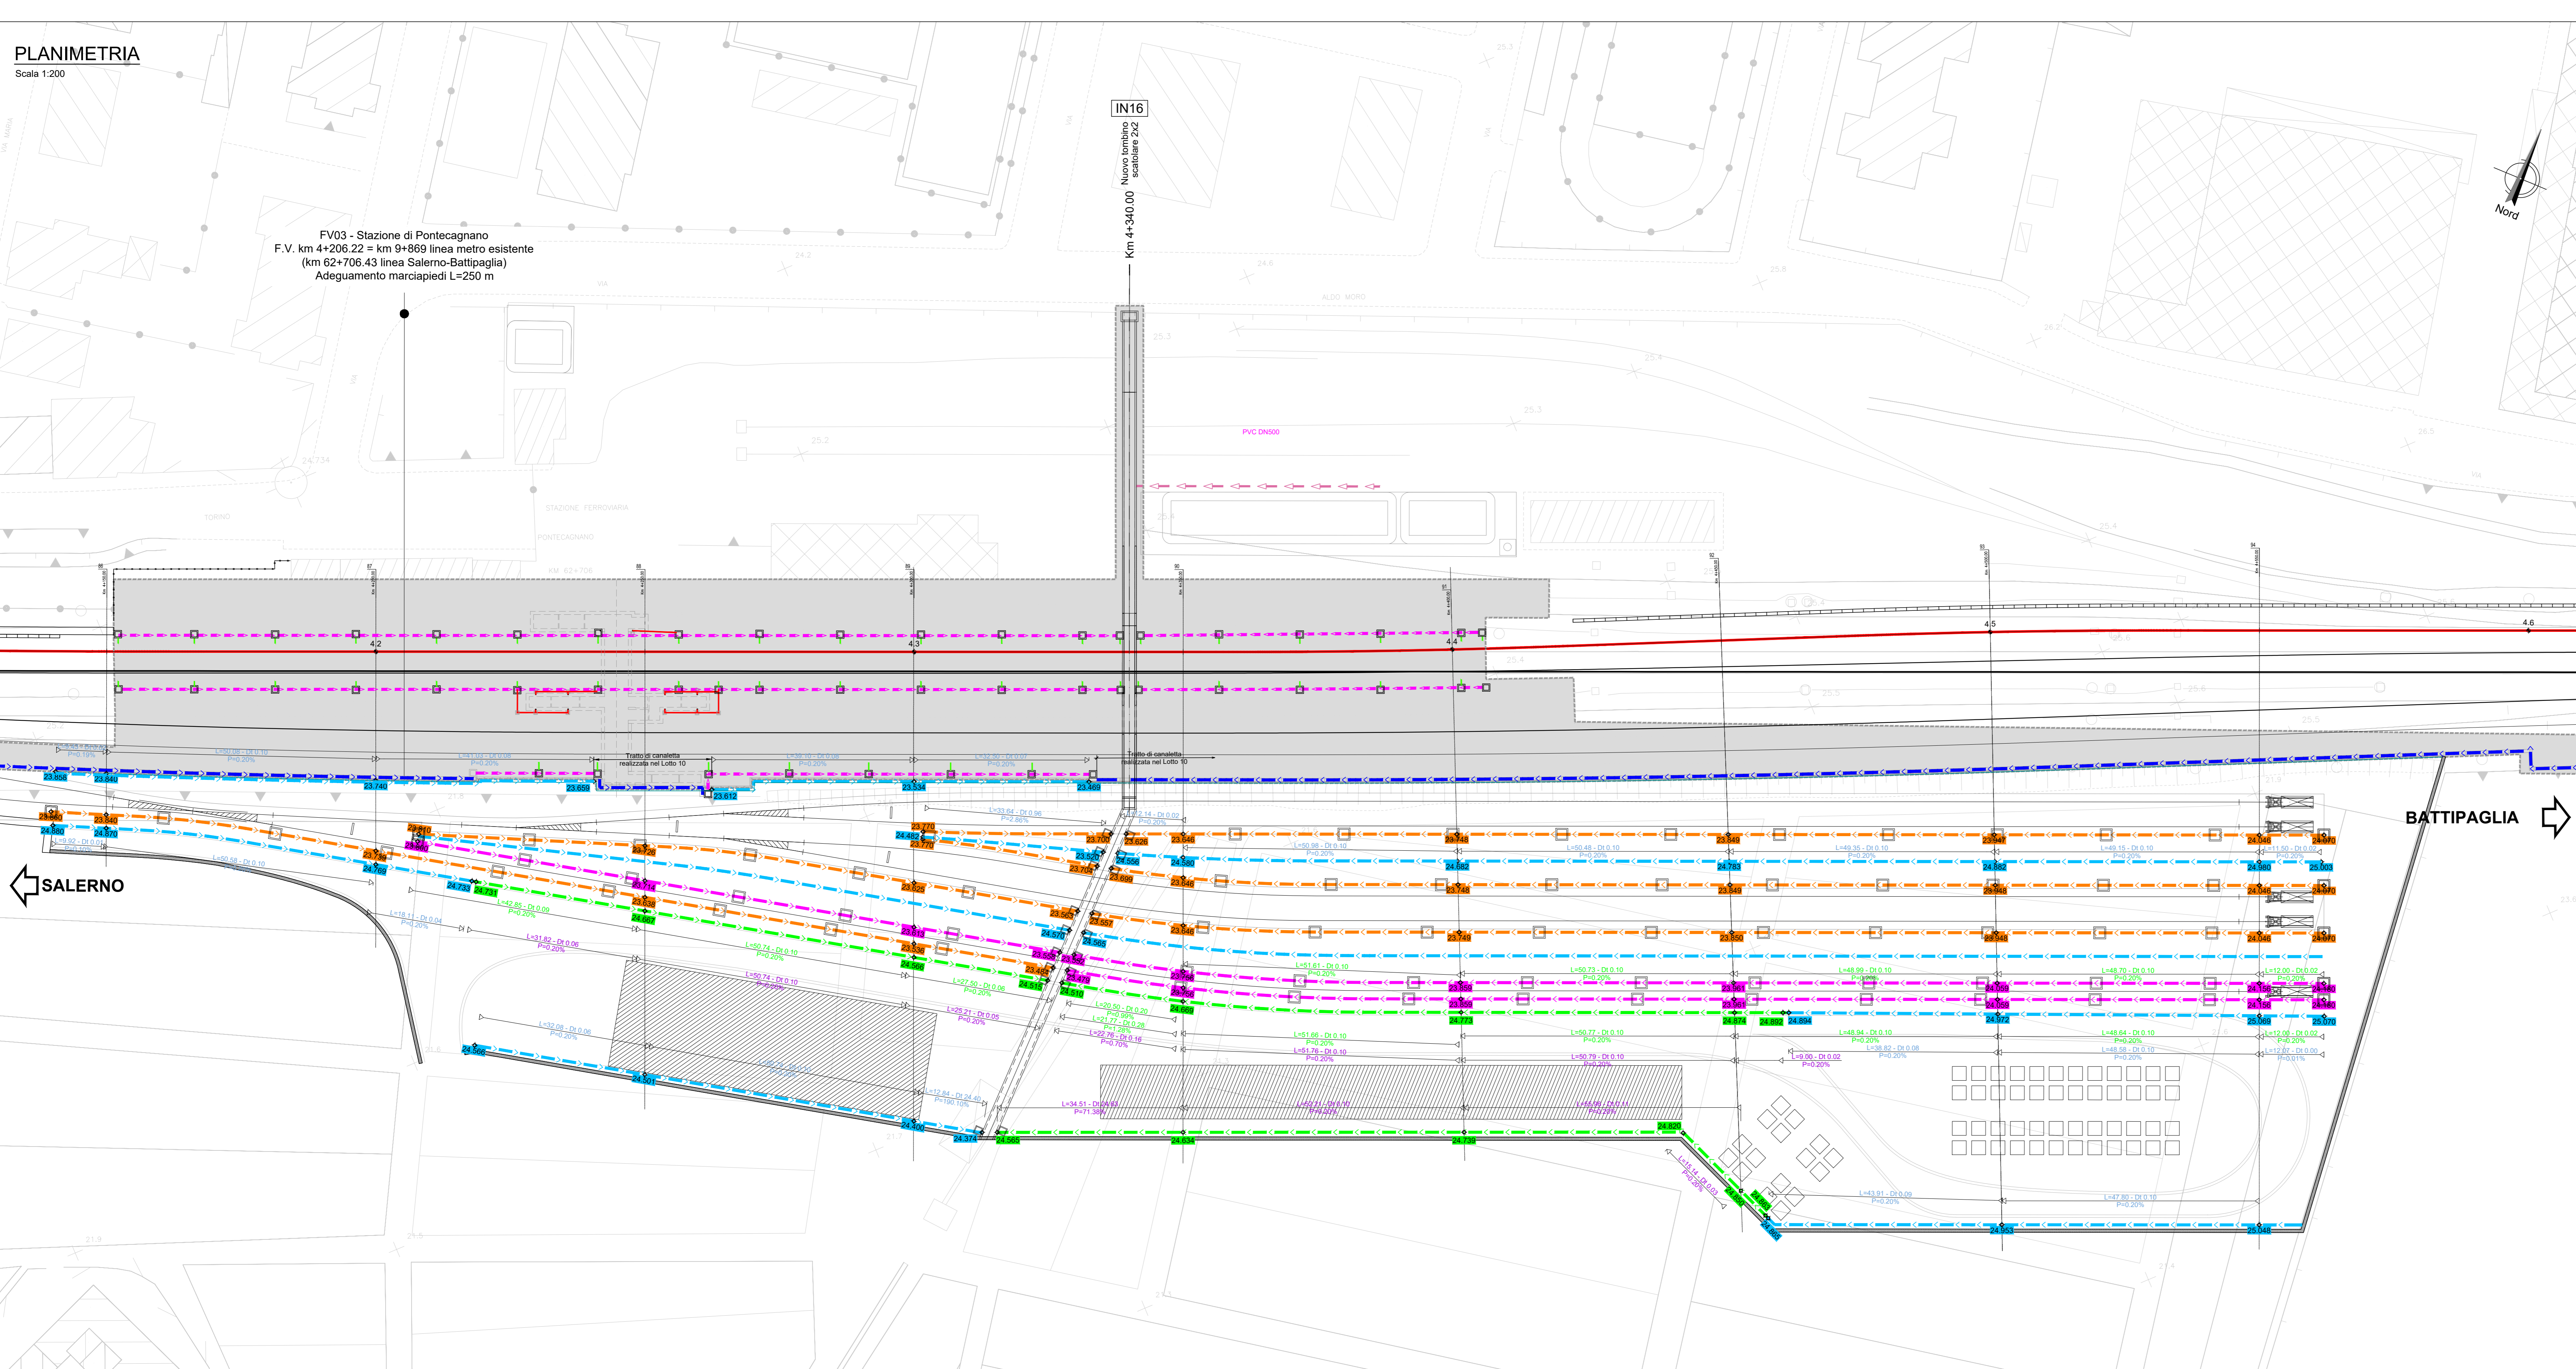

KEY-PLAN

LEGENDA		NOTE:
	Asse linea Metro Salerno	- per i tipologie di drenaggio della piattaforma ferroviaria si rimanda agli elaborati: NN1X.00.D.78.BZ.ID0002.001 NN1X.00.D.78.BZ.ID0002.002 - per le dimensioni strutturali della canaletta di piattaforma si rimanda alle sezioni trasversali di linea: NN1X.0.0.D.78.W9.IF.01.0.0.001-18 - nella successiva fase progettuale si dovrà effettuare un rilievo di dettaglio della fognatura esistente
	Tubo in PVC 400	
	Tubo in PVC 500	
	Canaletta 50x60	
	Canaletta 50x80	
	Interventi lotto 00	
	Pozzetto d'ispezione	

Per tabella materiali e incidenza armature vedi elab. NN1X.0.0.D.78.TT.OC.00.0.001

COMMITTENTE:

PROGETTAZIONE:

U.O. INFRASTRUTTURE SUD

PROGETTO DEFINITIVO

LINEA SALERNO - PONTECAGNANO AEROPORTO
COMPLETAMENTO METROPOLITANA DI SALERNO
TRATTA ARECHI - PONTECAGNANO AEROPORTO
 PIAZZALI
 PMZ Pontecagnano - PT05
 Planimetria rete smaltimento idraulico

SCALA: VARIE

COMMESSA	LOTTO	FASE	ENTE	TIPO DOC.	OPERA/DISCIPLINA	PROGR.	REV.
NN1X	00	D	78	PZ	PT0500	001	A

Rev.	Descrizione	Redatto	Data	Verificato	Data	Approvato	Data	Autorizzato Data
A	Emissione Esecutiva	F. Duranti	Gen-2021	D. Duranti	Gen-2021	[Signature]	Gen-2021	Gen-2021

nn. Elab.: NN1X.0.0.D.78.PZ.PT.05.0.0.001.A