



IN22 SEZIONI STATO ATTUALE

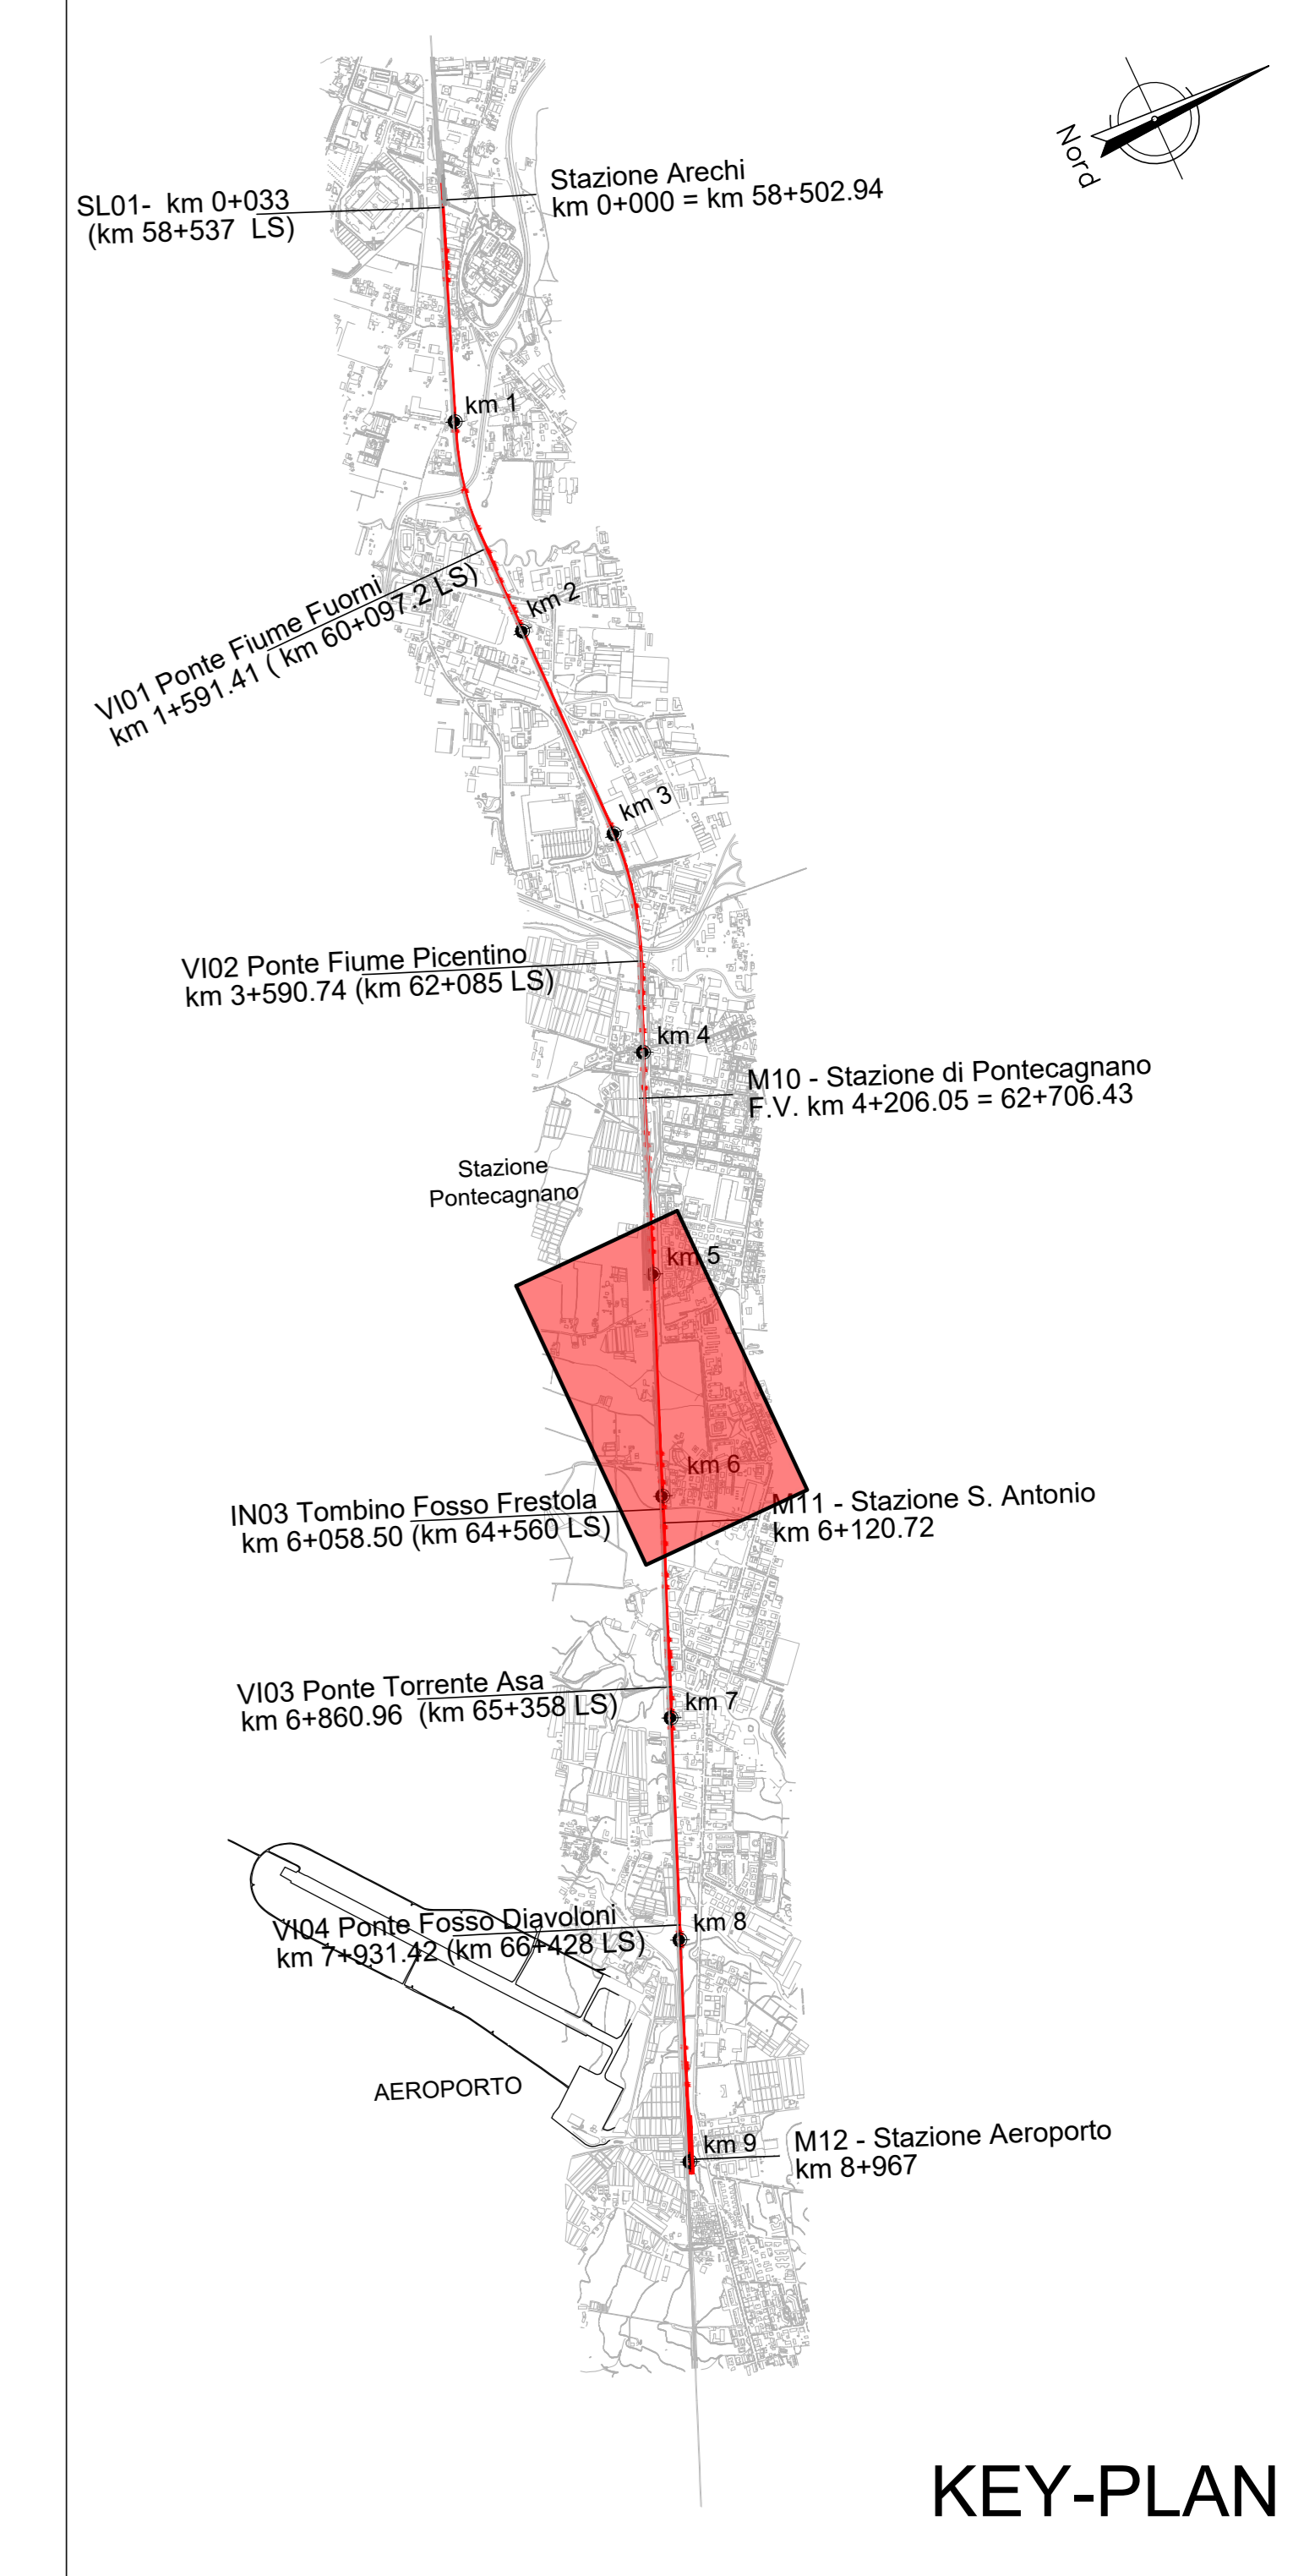

KEY-PLAN

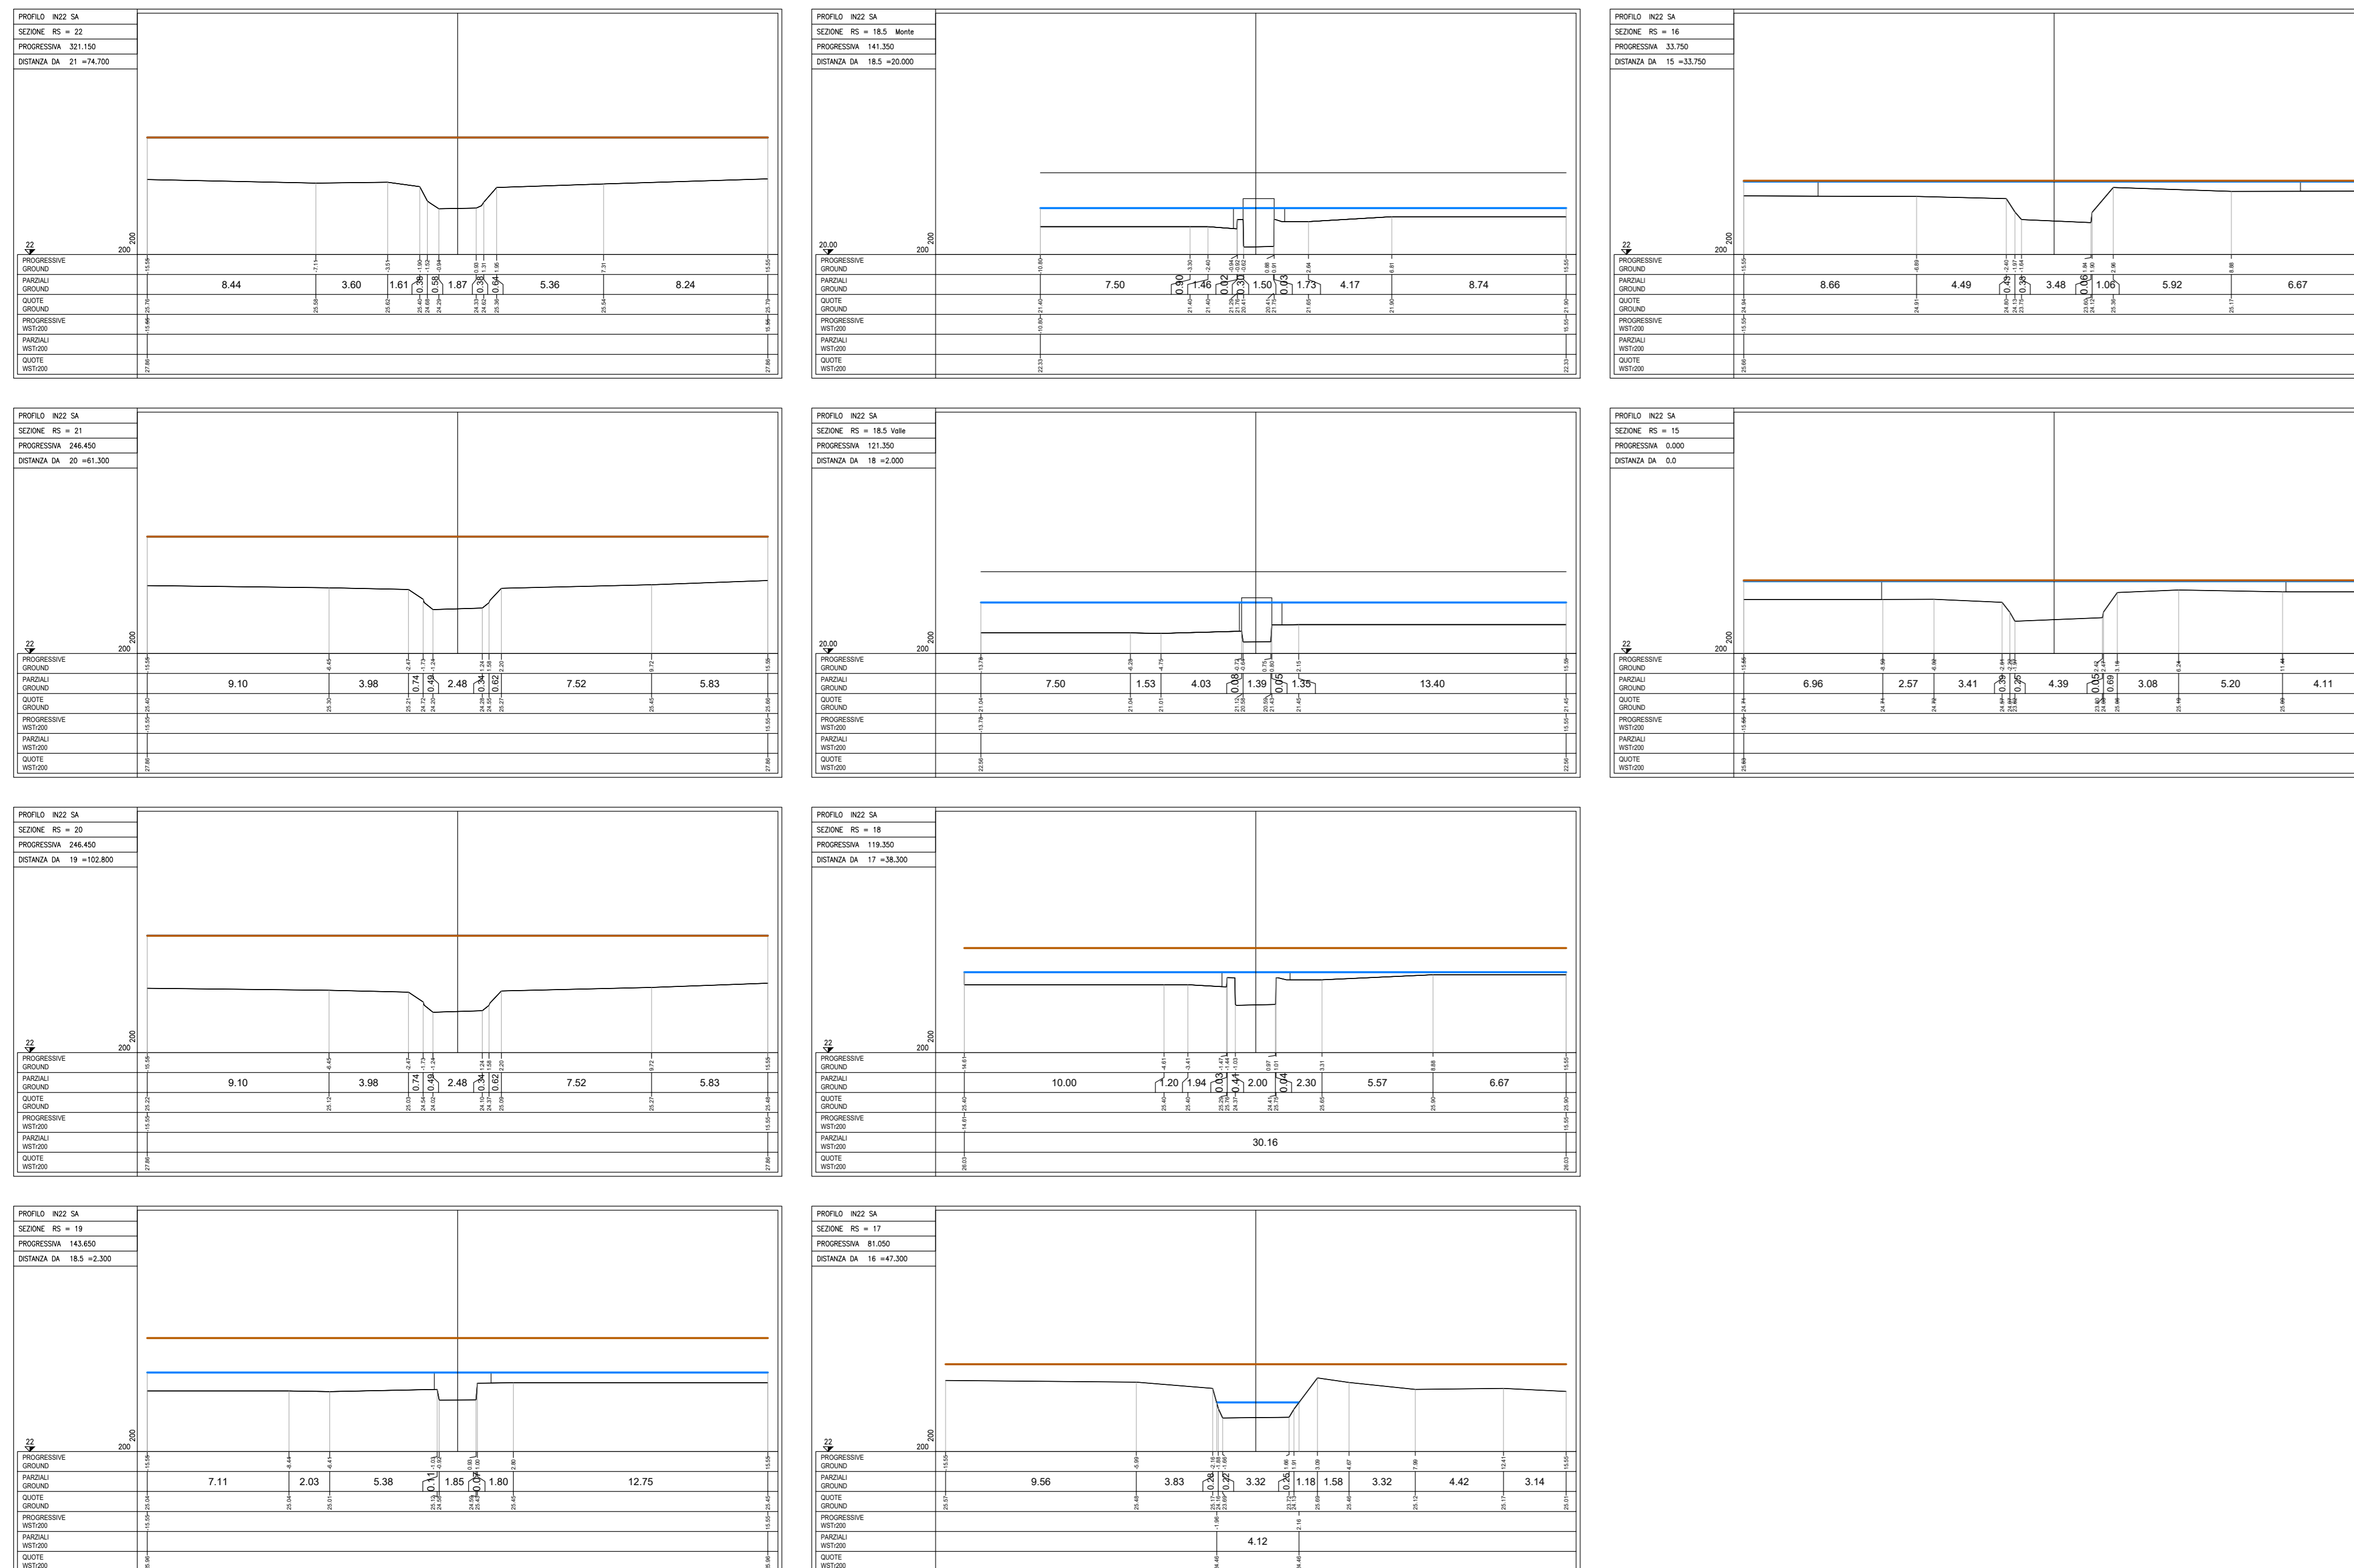

Legenda

Livello idrico ———

Tr 200 ———

Livello energia ———

ANTE OPERAM

River Sta	Q Total (m3/s)	Quota alveo (m)	Livello idrico (m)	Livello critico (m)	Livello energia (m)
22	17.25	24.29	27.86	25.87	27.87
21	17.25	24.20	27.86		27.86
20	17.25	24.06	27.86		27.86
19	17.25	24.58	25.96	26.47	27.69
18.5	Bridge				
18	17.25	24.37	26.03	26.35	27.24
17	17.25	23.69	24.46	25.00	26.38
16	17.25	23.6	25.66	25.11	25.70
15	17.25	23.62	25.63	24.91	25.67

COMMITTENTE: **RFI** RETE FERROVIARIA ITALIANA GRUPPO FERROVIE DELLO STATO ITALIANE

PROGETTAZIONE: **ITALFERR** INFRASTRUTTURE SUD

U.O. INFRASTRUTTURE SUD

PROGETTO DEFINITIVO

LINEA SALERNO - PONTECAGNANO AEROPORTO
COMPLETAMENTO METROPOLITANA DI SALERNO
TRATTA ARECHI - PONTECAGNANO AEROPORTO
 IDROLOGIA E IDRAULICA SPECIALISTICA

Opere minori
 Sezioni ante operam interferenza idraulica - Reticolo minore 5+439

SCALA: varie

Rev.	Descrizione	Redatto	Data	Verificato	Data	Approvato	Data	Autorizzato Data
A	Emissione Esecutiva	F. Curatola	08-2020	D. Di Domenico	08-2020	M. Di Stefano	09-2020	07-2021
B	Emissione Esecutiva	A. Topala	Gen-2021	A. Topala	Gen-2021	M. Di Stefano	Gen-2021	Gen-2021

COMMESSA LOTTO FASE ENTE TIPO DOC. OPERA/DISCIPLINA Progr. REV.
 NN1X 00 D 78 W9 1D0000 006 B

NN1X.0.0.D.78.W9.ID.00.0.0.006.B n. Elab.: