



ANTE OPERAM

River Sta	Q Total (m3/s)	Quota alveo (m)	Livello idrico (m)	Livello critico (m)	Livello energia (m)
10	26.5	42.36	44.86	44.32	45.18
9	26.5	41.63	44.04	44.04	44.74
8	26.5	41.24	42.74	42.95	43.73
7	26.5	41	42.61	42.64	43.47
6	26.5	40.7	42.01	42.34	43.31
5.5	Bridge				
5	26.5	40.4	41.59	42.04	43.16
4	26.5	40.1	41.08	41.61	42.88
3.5	26.5	39.44	41.68	41.6	42.21
3	26.5	39.04	41.63	40.86	41.8
2	26.5	38.75	41.18	41.18	41.56
1.5	26.5	38.28	40.3	39.99	40.43
1	26.5	37.78	40.17	39.99	40.28
0.6	26.5	37.52	39.5	39.5	40.07
0.3	26.5	36.6	38.84	38.4	39.12

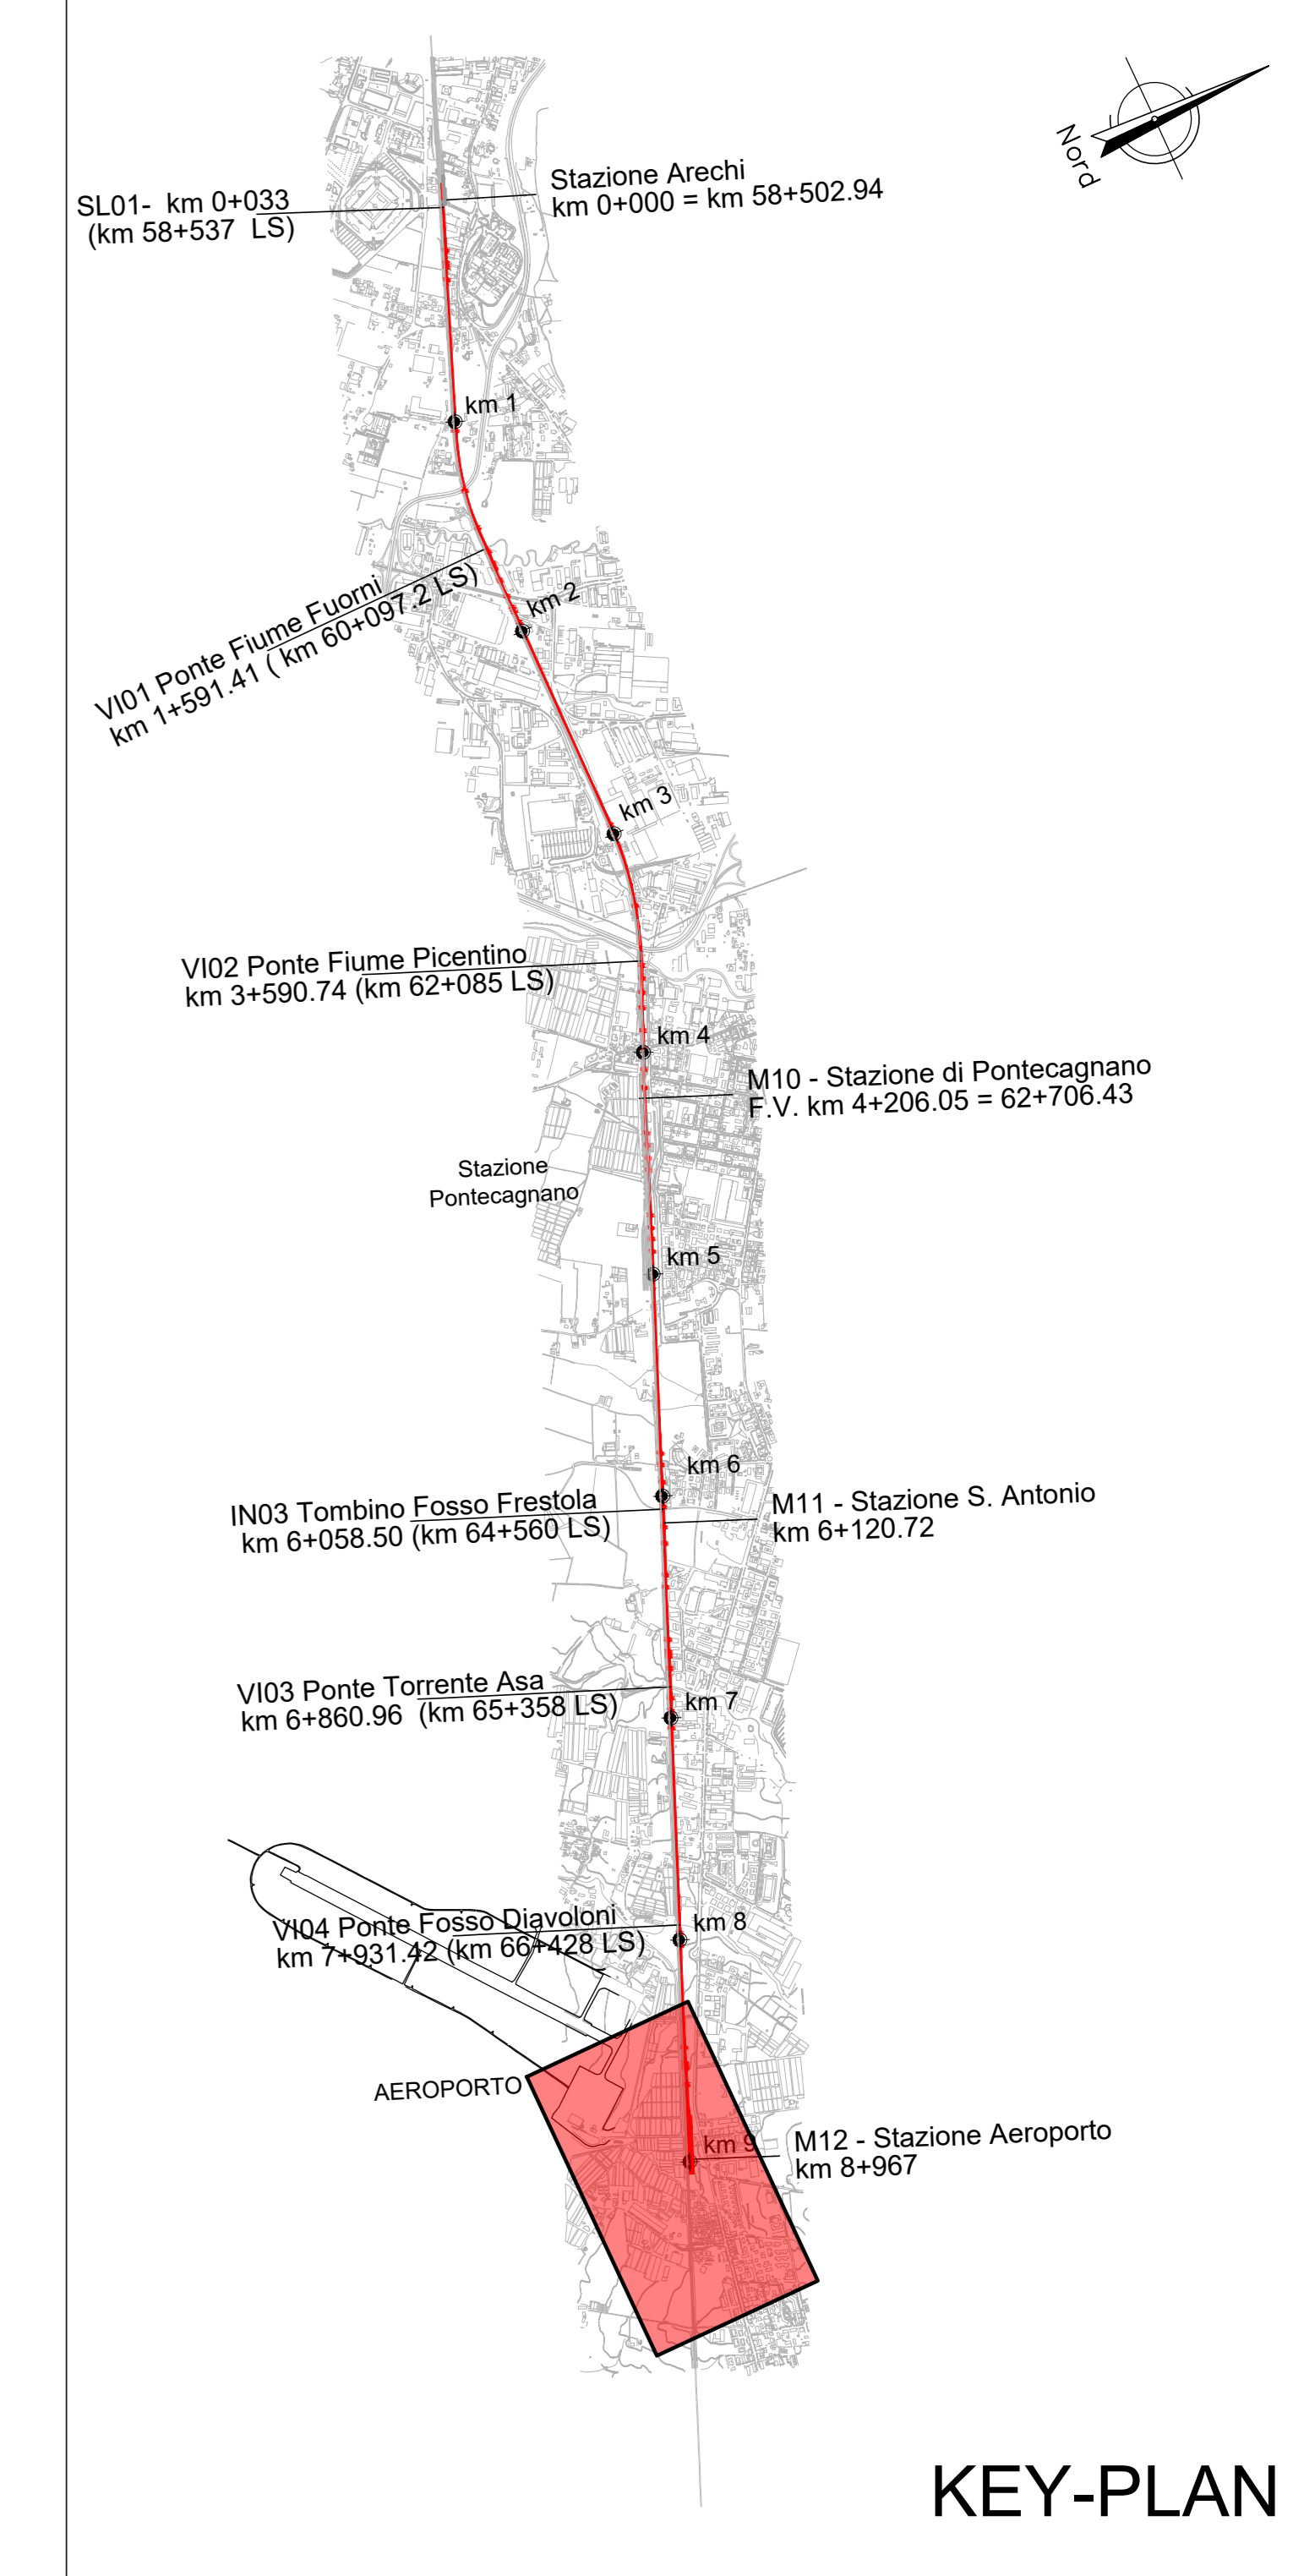

KEY-PLAN

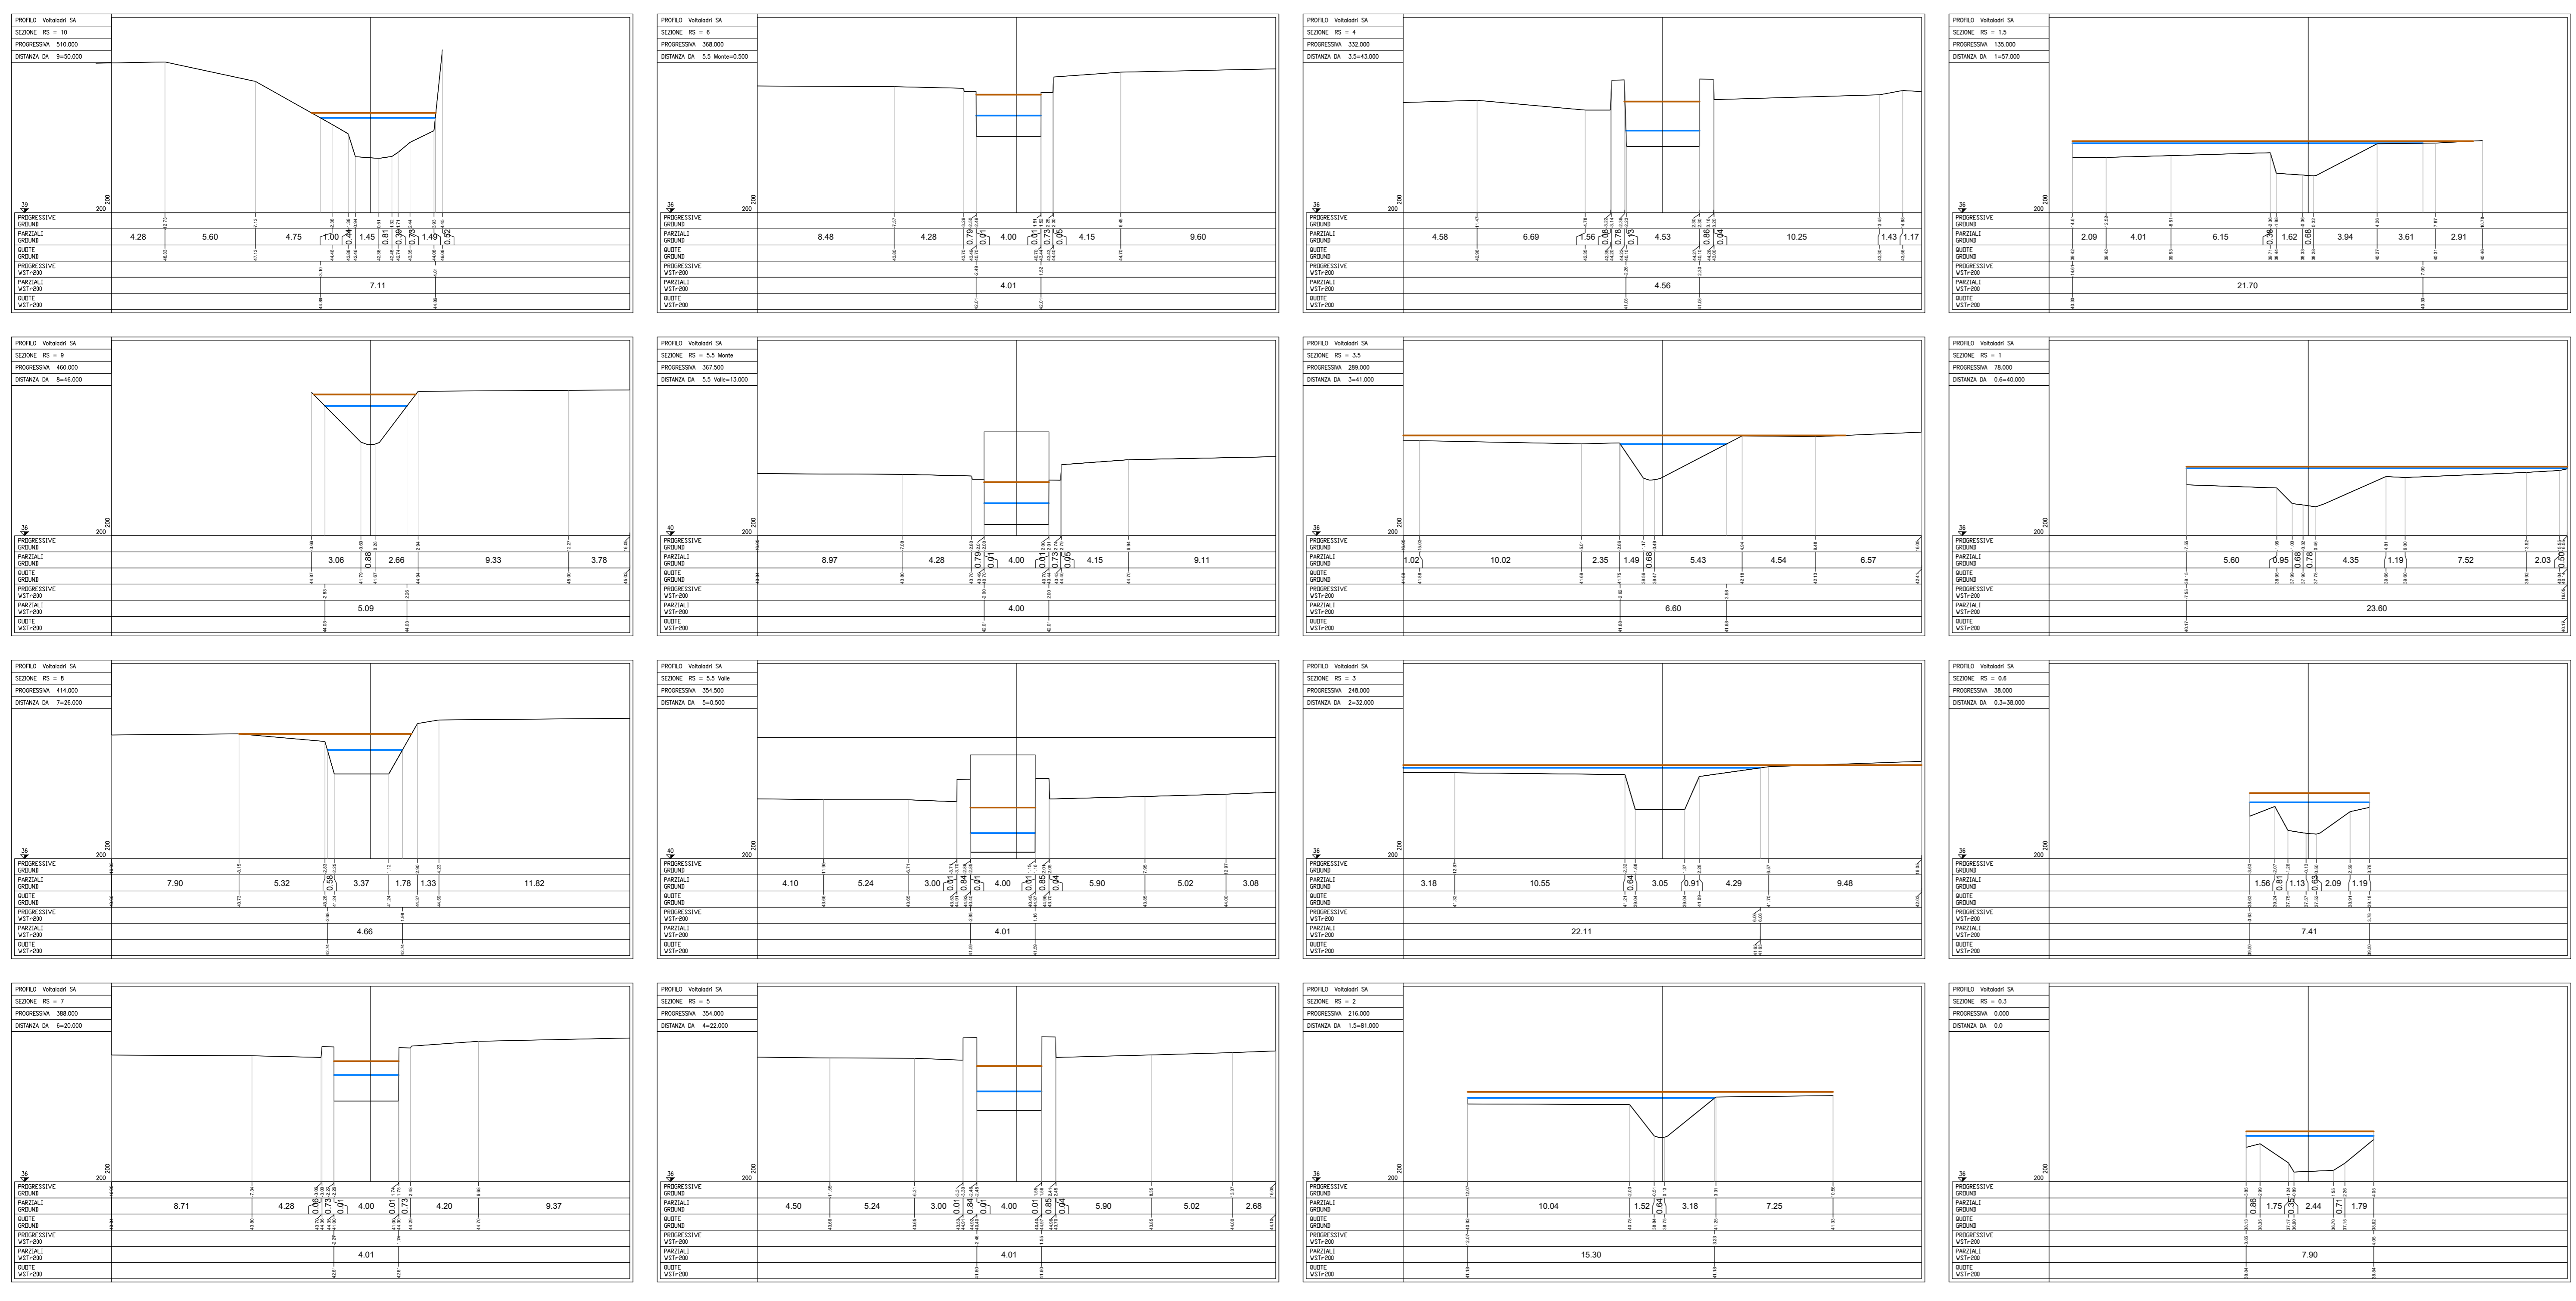

Legenda

- Livello idrico (Blue line)
- Tr 200 (Orange line)
- Livello energia (Red line)
- Tr 200 (Orange line)

COMMITTENTE: **RFI RETE FERROVIARIA ITALIANA**
 GRUPPO FERROVIE DELLO STATO ITALIANE

PROGETTAZIONE: **ITALFER**
 GRUPPO INFRASTRUTTURE SUD

U.O. INFRASTRUTTURE SUD
PROGETTO DEFINITIVO
LINEA SALERNO - PONTECAGNANO AEROPORTO
COMPLETAMENTO METROPOLITANA DI SALERNO
TRATTA ARECHI - PONTECAGNANO AEROPORTO
 IDROLOGIA E IDRAULICA SPECIALISTICA
 Opere maggiori
 Sezioni ante operam - Torrente Volta dei Ladri

SCALA: **1:200**

COMMESSA LOTTO FASE ENTE TIPO DOC. OPERA/DISCIPLINA Progr. REV.

NN1X 00 D 78 W9 1D0002 003 B

Rev.	Descrizione	Redatto	Data	Verificato	Data	Approvato	Data	Autorizzato Data
A	Emissione Esecutiva		08-2020		08-2020		08-2020	08-2020
B	Emissione Esecutiva		08-2020		08-2020		08-2020	08-2020

nn1x.0.0.D.78.W9.ID.00.2.003.B n. Elab.: