SCAVI E BONIFICHE	
SCOTICO [30cm]	– mq
BONIFICA [30cm]	– mq
SCAVI	– mq
RILEVATI	
RILEVATO	– mq
SCOTICO	– mq
TERRENO VEGETALE	– m

SOVRASTRUTTURA STRADALE	
STRATO DI USURA	8.00 m
STRATO DI BINDER	8.00 m
STRATO DI BASE	– m
STRATO DI FONDAZIONE M.S.	– m
SUPERCAMPATA10	– m
DEMOLIZIONE PAV. ESISTENTE	– mq

SEZIONE N.: 1
QT. PROGETTO: 23.800
DIST.PROG.: 0.000
DIST.SUCC.: 20.000

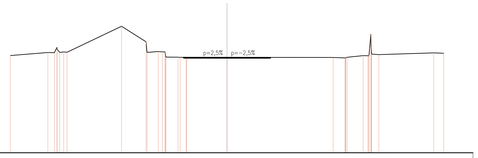

SCALA 1:200

QT.RIF. 15.000

QUOTE TERRENO	23.677 23.739 24.000 24.000 24.000