SCAVI E BONIFICHE	
SCOTICO 150cm	- mq
BONIFICA 150cm	- mq
SCAVO	- mq

RILEVATI	
RILEVATO	- mq

SCOTICO	
- mq	

TERRENO VEGETALE	
- m	

SOVRASTRUTTURA STRADALE	
STRATO DI USURA	- m
STRATO DI BINDER	- m
STRATO DI BASE	- m
STRATO DI FONDAZIONE M.S.	- m
SUPERCOMPATTATO	- m

DEMOLIZIONE PAV. ESISTENTE	
- mq	

SEZIONE N.: 26
QT. PROGETTO: 28.370
DIST.PROG.: 183.961
DIST.PREC.: 0.010
DIST.SUCC.: 12.465

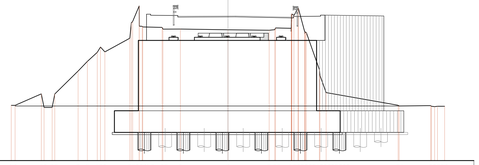

SCALA 1:200

QT.RIF. 15.000

QUOTE TERRENO	27.88 28.04 28.25 28.40 28.45 28.35 28.25 28.25 28.49 28.48 28.28 27.75 27.75
DIST.PARZIALI TERRENO	1.00 2.423 0.41 2.151 0.49 2.309 0.42 0.92 0.50 2.309 1.788 1.609 4.393 3.805 0.51 1.446 0.50 1.194 0.50 1.302 6.652 2.919 1.00 0.50
QUOTE PROGETTO	27.88 28.04 28.25 28.40 28.45 28.35 28.25 28.25 28.49 28.48 28.28 27.75 27.75
DIST.PARZIALI PROGETTO	0.50 1.00 1.312 0.50 5.368 0.50 7.362 0.50 0.50 11.799 0.50
QUOTE FINITO	27.88 28.04 28.25 28.40 28.45 28.35 28.25 28.25 28.49 28.48 28.28 27.75 27.75
DIST. PARZIALI FINITO	1.00 1.00 1.503 1.336 4.175 4.175 1.336 1.503 1.00 12.465

SCAVI E BONIFICHE	
SCOTICO 150cm	- mq
BONIFICA 150cm	- mq
SCAVO	224.69 mq

RILEVATI	
RILEVATO	215.95 mq

SCOTICO	
- mq	

TERRENO VEGETALE	
23.00 m	

SOVRASTRUTTURA STRADALE	
STRATO DI USURA	8.00 m
STRATO DI BINDER	8.00 m
STRATO DI BASE	8.00 m
STRATO DI FONDAZIONE M.S.	11.50 m
SUPERCOMPATTATO	11.50 m

DEMOLIZIONE PAV. ESISTENTE	
- mq	

SEZIONE 6.25 m prima della N.: 27
QT. PROGETTO: 28.261
DIST.PROG.: 190.177

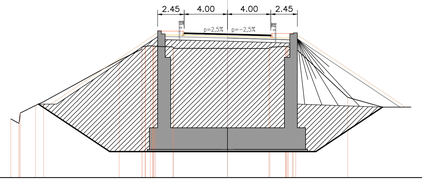

SCALA 1:200

QT.RIF. 15.000

QUOTE TERRENO	27.49 27.68 27.87 27.93 27.93 27.93