SCAVI E BONIFICHE	
SCOTICO (150cm)	4,53 mq
BONIFICA (150cm)	5,53 mq
SCAVO	– mq

RILEVATI	
RILEVATO	5,25 mq
ANTICAPILLARE	5,53 mq
SCOTICO	7,61 mq
BONIFICA (150cm)	5,53 mq
TERRENO TECNICO	7,66 m
DEFOTTOSEL	20,00 m

SOVRASTRUTTURA STRADALE	
STRATO DI USURA	11,00 m
STRATO DI BINDER	11,00 m
STRATO DI BASE	11,00 m
STRATO DI FONDAZIONE M.S.	11,00 m
SUPERCOMPATTATO	12,03 m

SEZIONE N.: a2-1
QT. PROGETTO: 30.107
DIST.PROG.: 0.000
DIST.SUCC.: 16.400

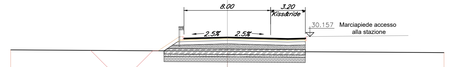

SCALA 1:200

QT.RIF. 23.949

QUOTE TERRENO	29.800 / 29.798 / 29.870
DIST.PARZIALI TERRENO	20.000 / 20.000
QUOTE PROGETTO	30.657 / 30.203 / 30.157 / 30.157 / 30.157