SCAVI E BONIFICHE	
SCOTICO (50cm)	9.40 mq
BONIFICA (50cm)	9.40 mq
SCAVO	- mq

RILEVATI	
RIFIORITO	39.64 mq
ANTICAPILLARE	9.40 mq
SCOTICO	- mq
BONIFICA (50cm)	9.40 mq
TERRENO VEGETALE	5.48 n
GEOTESSILE	- n

SOVRASTRUTTURA STRADALE	
STRATO DI USURA	13.00 n
STRATO DI BINDER	13.00 n
STRATO DI BASE	13.00 n
STRATO DI FONDAZIONE M.S.	13.00 n
SUPERCOMPATTATO	13.00 n

SEZIONE N.: a5-1
QT. PROGETTO: 45.310
DIST.PROG.: 0.000
DIST.SUCC.: 2.250

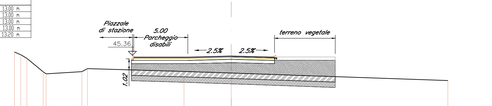

SCALA 1:200

| QT.RIF. 40.000 | | |