




SEZIONE N.: 1 QT. PROGETTO: 28.344 DIST. PROG. : 0+000.000 DIST. SUCC. : 20.000

	0.0 0.0
SCALA 1:200 QT. RIF. 10.000	
QUOTE TERRENO DIST. PARZIALI TERRENO	1.63 1.08 8
QUOTE PROGETTO	28.8.52 28.34 28.34 28.355 28.355 28.355 28.355 34 34 34 34 34 34 34 34 34 34 34 34 34
DIST. PARZIALI PROGETTO	1.15 1.65 $\frac{\aleph}{S}$ 6.46 5.73 $\frac{\aleph}{S}$ 1.65 1.15 $\frac{\aleph}{S}$

SCAVI E BONIFICHE	
SCOTICO	9.515 m
BONIFICA	4.759 mq
FOSSO	0.497 mq
RILEVATI	
RILEVATO	4.47 mq
TERRENO VEGETALE	4.17 m
SOVRASTRUTTURA STRADALE	
STRATO DI USURA	6.50 m
STRATO DI COLLEGAMENTO	6.50 m
STRATO DI BASE	6.50 m
STRATO DI FONDAZIONE	1.424 mq
DRENAGGIO PIATTAFORMA	
CORDOLO	0.04 mg
	-

SEZIONE N.: 2 QT. PROGETTO : 28.654 DIST. PROG. : 0+020.000 DIST. PREC. : 20.000 DIST. SUCC. : 20.000

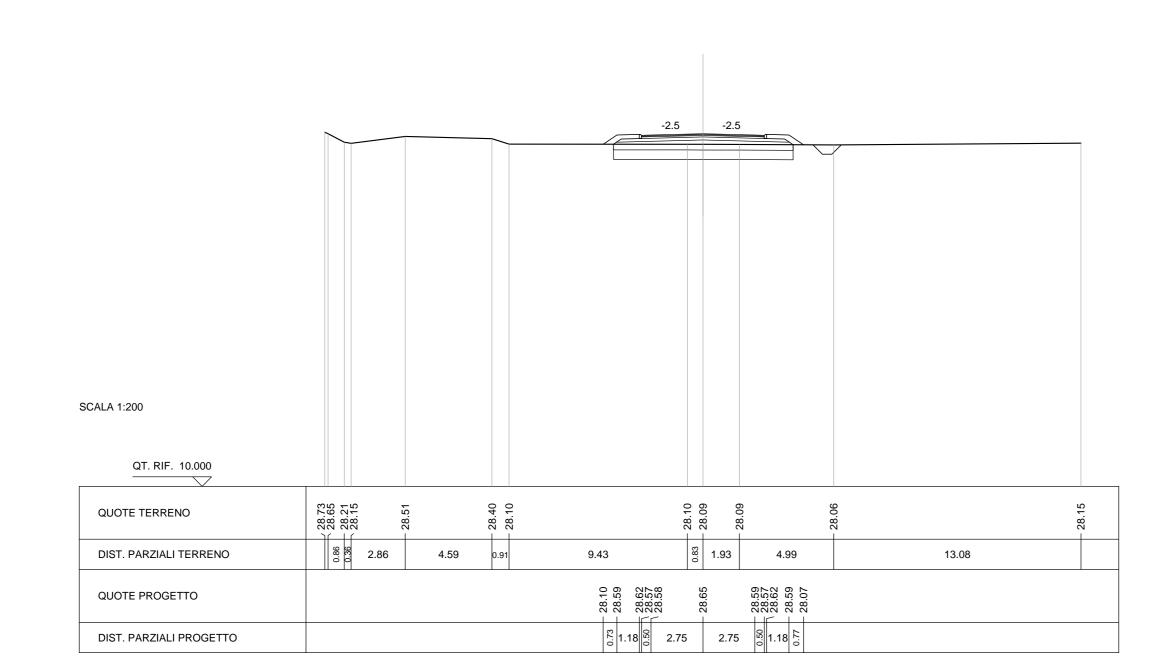



SCALA 1:200 QT. RIF. 10.000 28.60 28.61 28.03 27.67 27.67 QUOTE TERRENO DIST. PARZIALI TERRENO 15.33 1.94 1.18 SEE 2.75 2.71 28.82 28.82 28.73 28.73 27.88 27.88 QUOTE PROGETTO

SEZIONE N.: 3

QT. PROGETTO: 28.849

DIST. PROG.: 0+040.000

DIST. PREC. : 20.000 DIST. SUCC. : 1.597

SCAVI E BONIFICHE	04.004
SCOTICO	21.094 m
BONIFICA	10.549 mc
FOSSO	0.521 mq
RILEVATI	
RILEVATO	23.34 mq
TERRENO VEGETALE	6.64 m
SOVRASTRUTTURA STRADALE	
STRATO DI USURA	16.00 m
STRATO DI COLLEGAMENTO	16.00 m
STRATO DI BASE	16.00 m
STRATO DI FONDAZIONE	2.93 mq
DRENAGGIO PIATTAFORMA	
CORDOLO	0.04 ma

DIST. PARZIALI PROGETTO

SEZIONE N.: 4 QT. PROGETTO: 28.850 DIST. PROG.: 0+041.597 DIST. PREC. : 1.597

