




SEZIONI DI LINEA

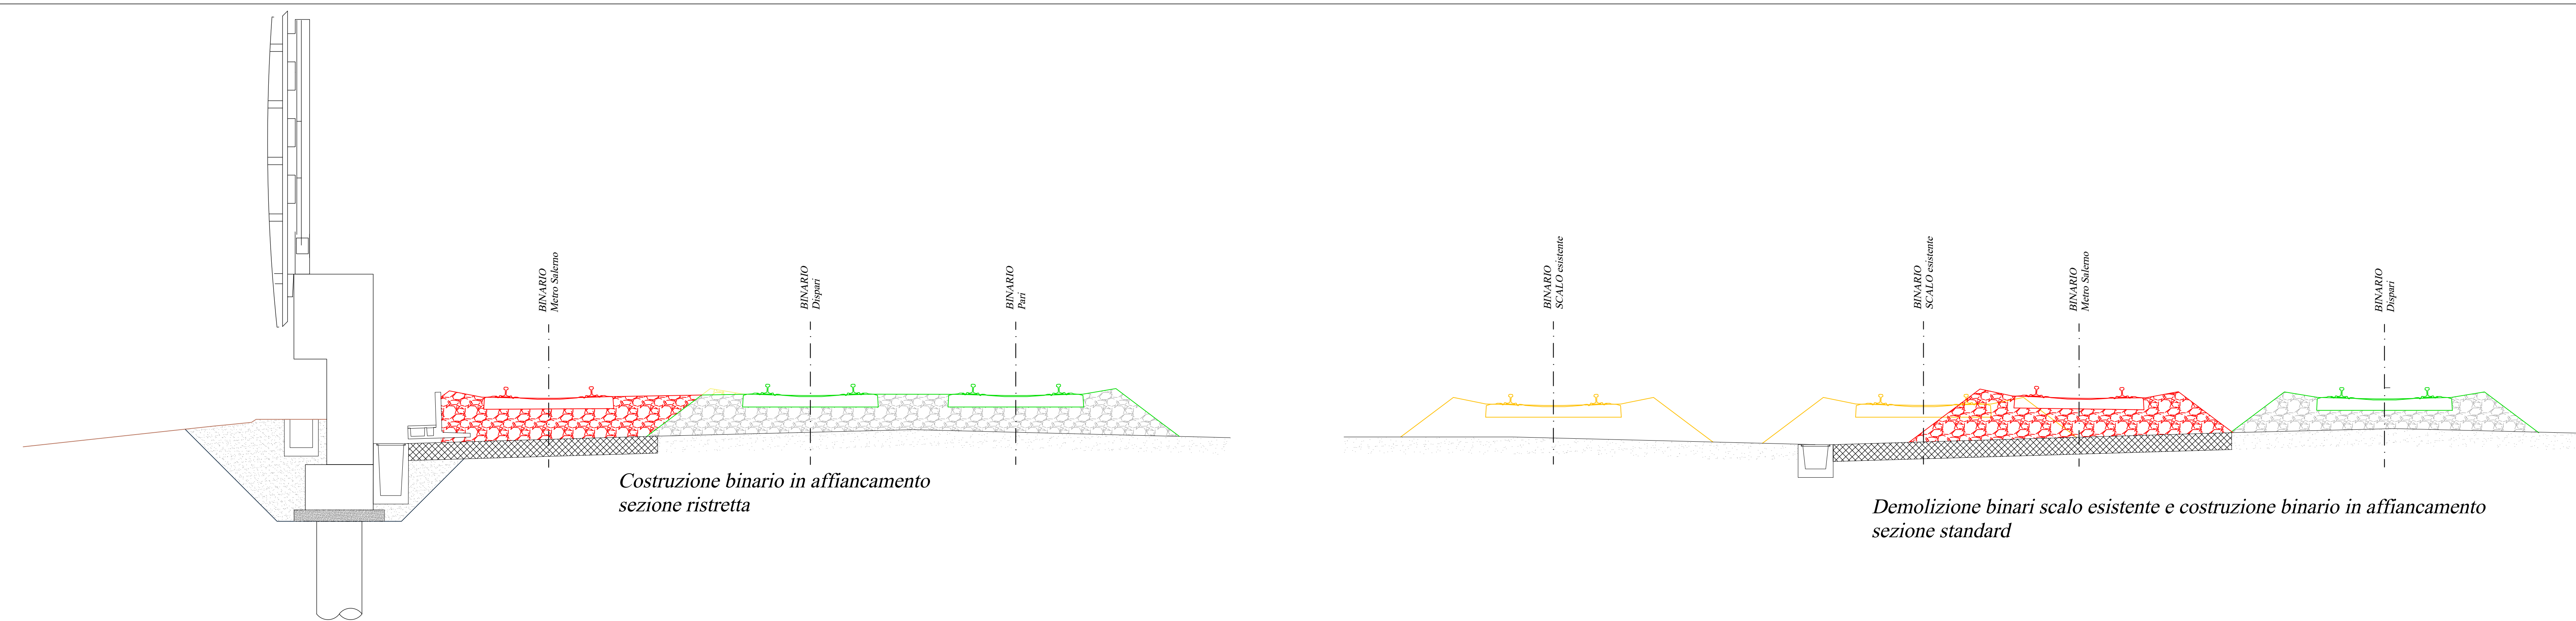


SEZIONI IN STAZIONE

 

DETTAGLIO - Andamento traversa in rettilo ed in curva

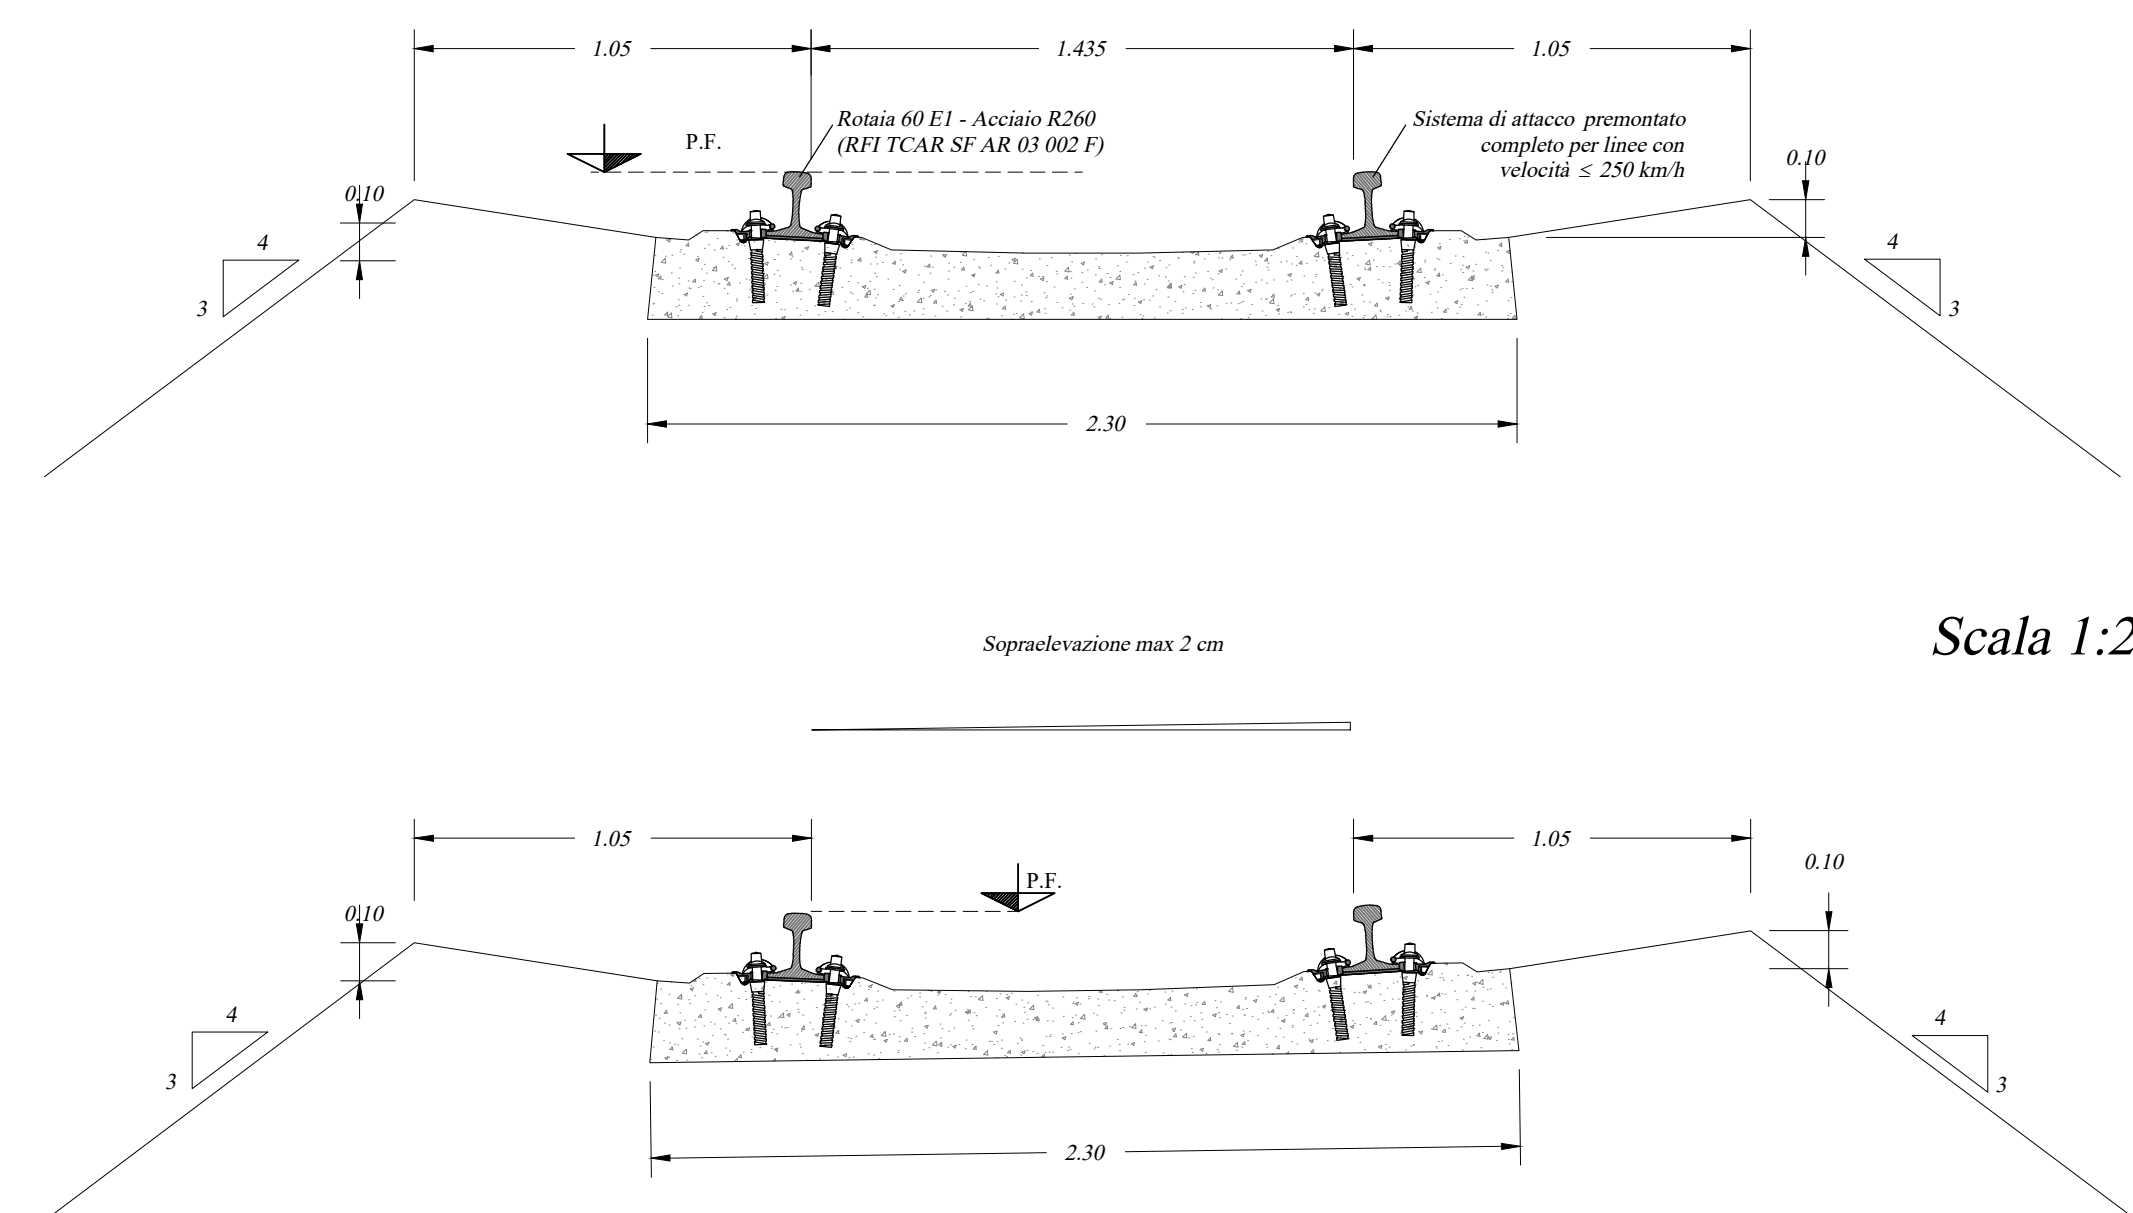

LEGENDA

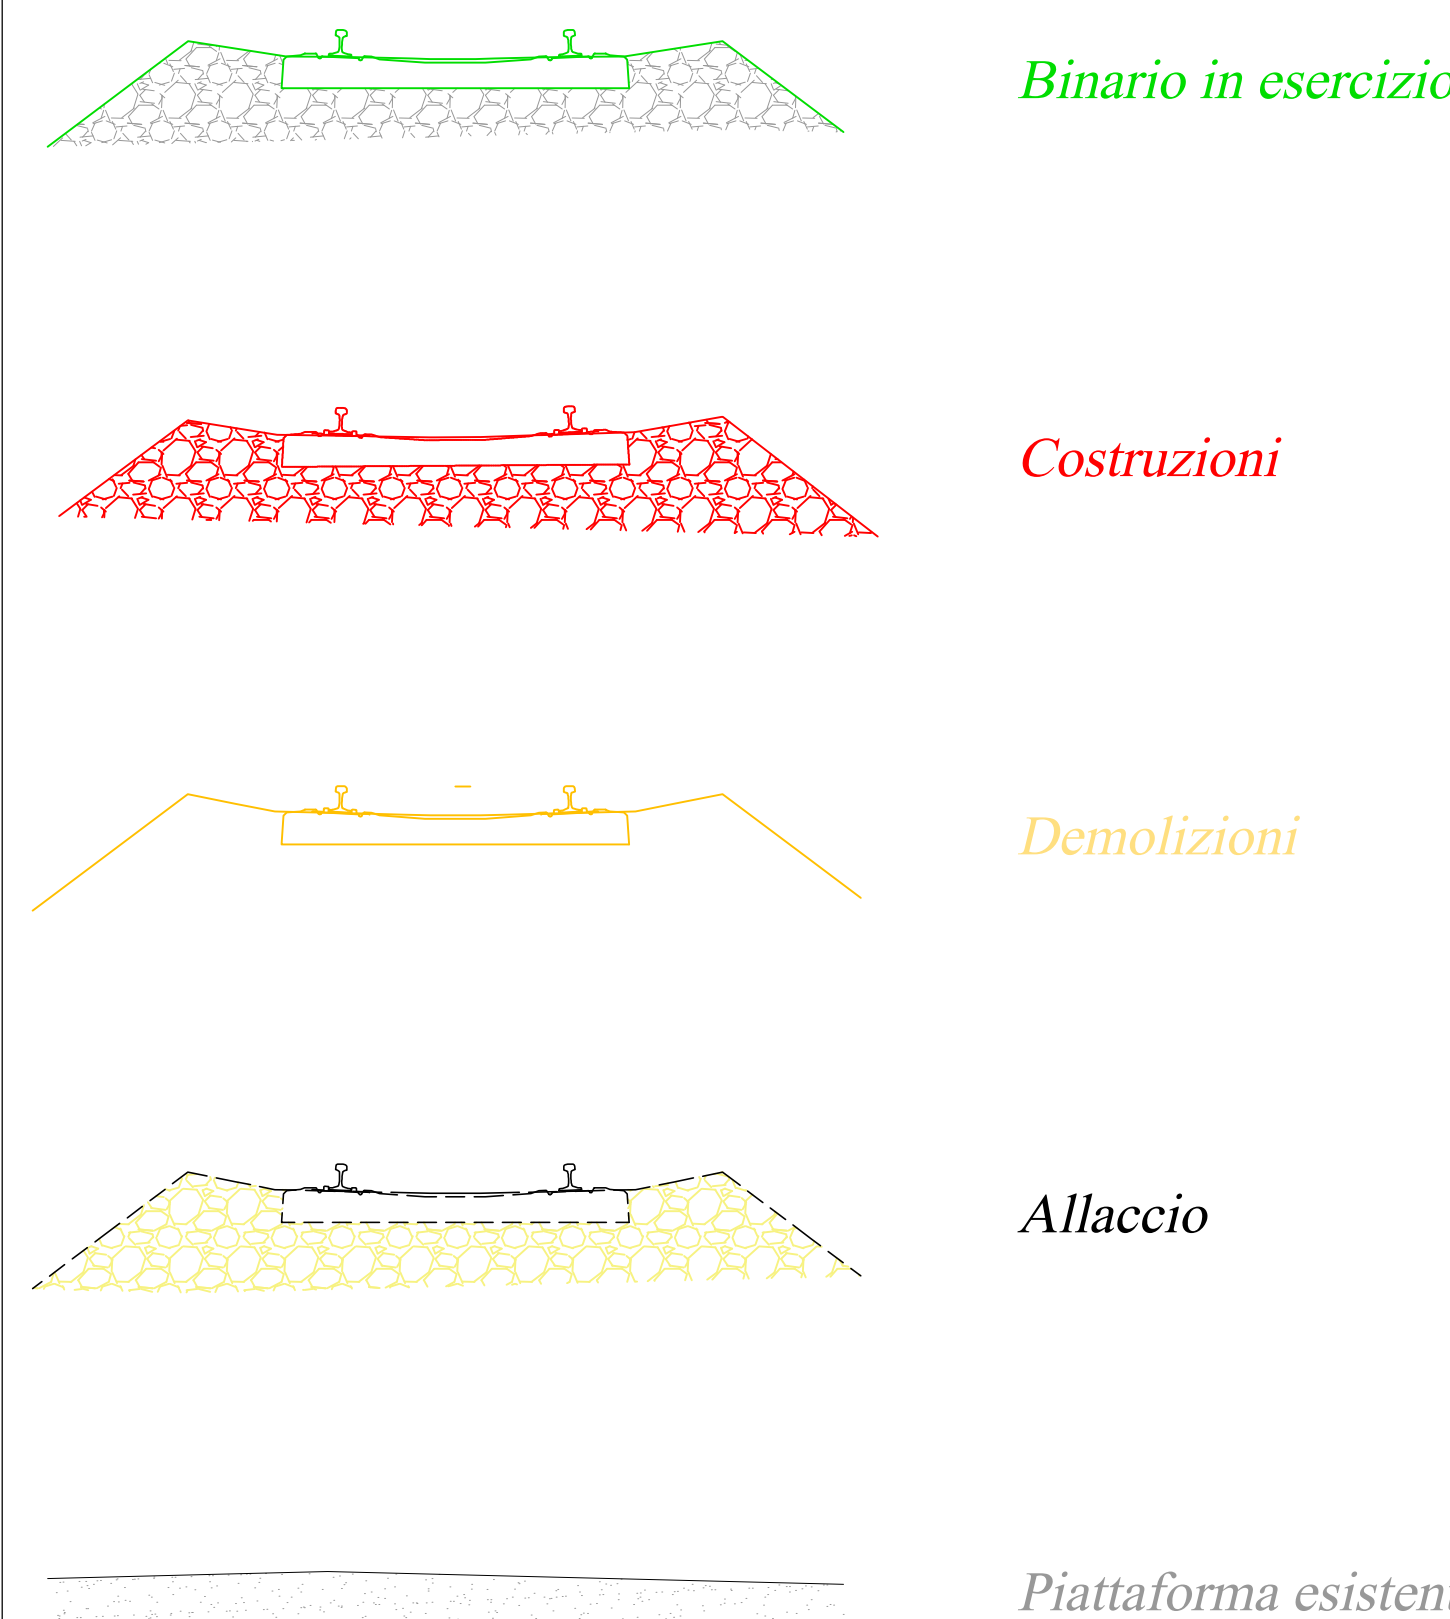

COMMITTENTE:



PROGETTAZIONE:



U.O. INFRASTRUTTURE SUD

PROGETTO DEFINITIVO

LINEA SALERNO - PONTECAGNANO AEROPORTO

COMPLETAMENTO METROPOLITANA DI SALERNO

TRATTA ARECHI - PONTECAGNANO AEROPORTO

ARMAMENTO

Elaborati Generali

Quaderno delle Sezioni Tipo di Armamento

SCALA:

-

COMMESSA LOTTO FASE ENTE TIPO DOC. OPERA/DISCIPLINA PROG. REV.

NN1X 00 D 78 WZ SF0000 001 A

Rev.	Descrizione	Redatto	Data	Verificato	Data	Approvato	Data	Autorizzato Data
A	Intervento Esecutivo		08/2020		08/2020		08/2020	08/2020

NN1X.0.0.D.78.WZ.SF.00.0.0.001.A

In Elab.: