PROSPETTO LATO ESTERNO 1:20

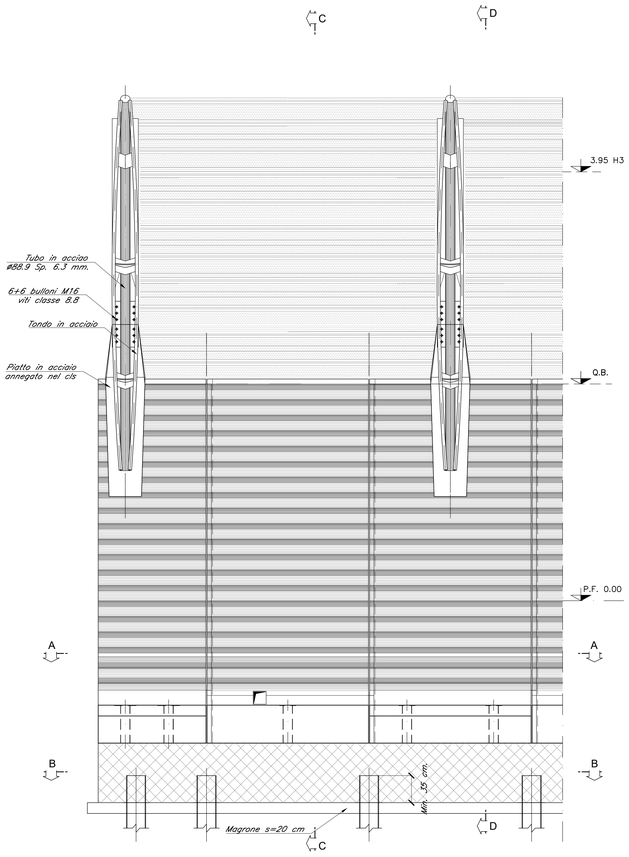

SEZIONE C–C 1:20

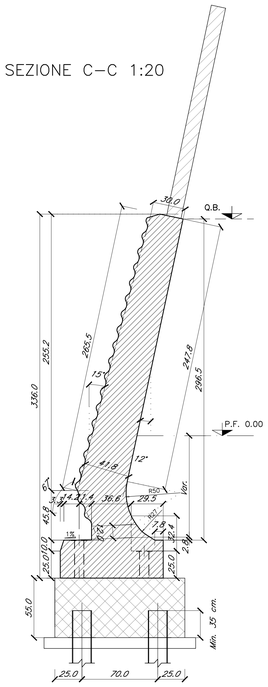

SEZIONE D–D 1:20
RFI H3

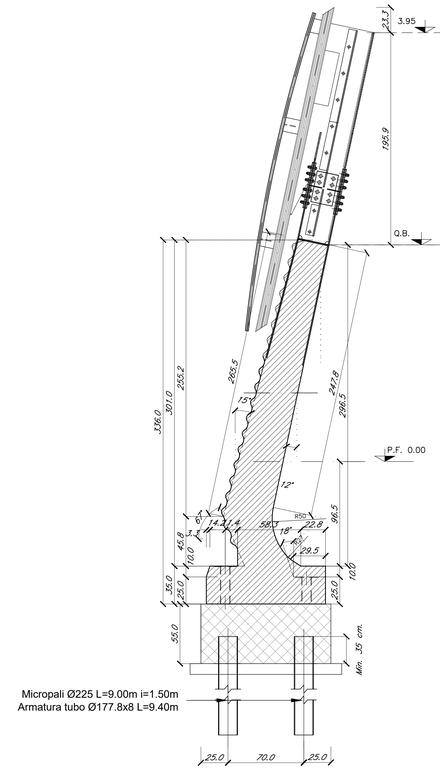

SEZIONE 1:20
RFI H5

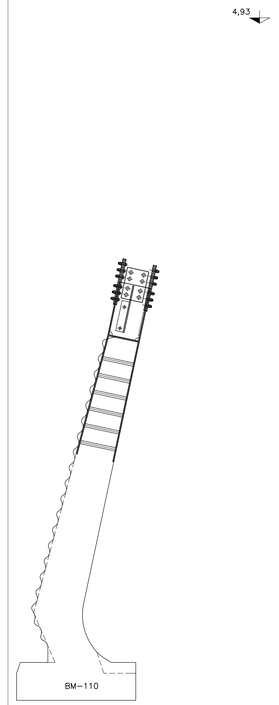

SEZIONE 1:20
RFI H7

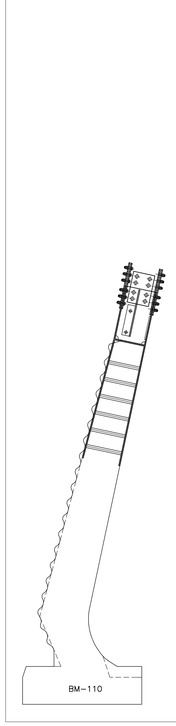

VISTA SUPERIORE 1:20

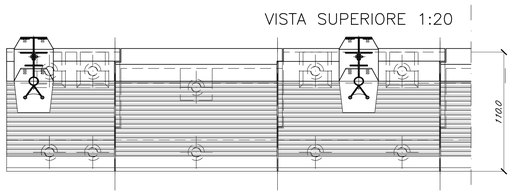

SEZIONE A–A 1:20

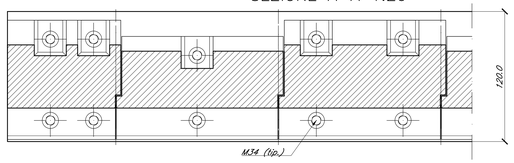

TIRAFONDO M34
1:10
(MISURE ESPRESSE IN mm)

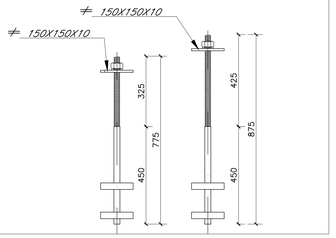

SEZIONE SUI TIRAFONDI 1:20

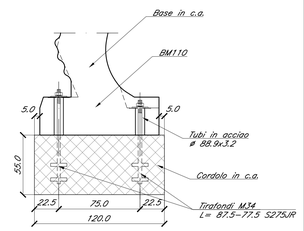

Per tabella materiali e incidenza armature vedi elab. NN1X.0.0.D.78.CM.00.06.0.0.001

Per le sezioni dei muri di interbinario vedi elab. NN1X.0.0.D.78.BB.MU.00.0.0.005

SEZIONE B–B 1:20

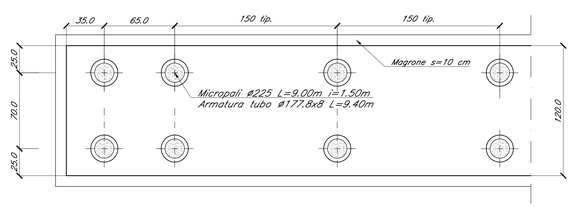

SEZIONE TIPO
1:10
(MISURE ESPRESSE IN mm)

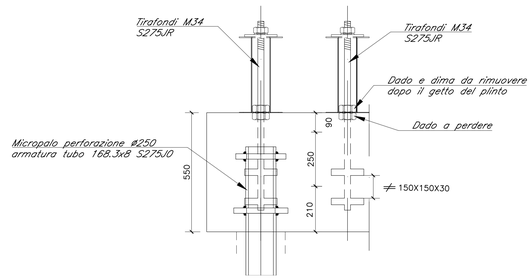

SEZIONE MICROPALO
1:10
(MISURE ESPRESSE IN mm)

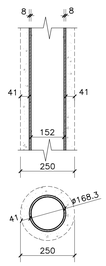

PIASTRA TIRAFONDO
1:10
(MISURE ESPRESSE IN mm)

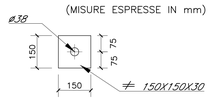

PIASTRA MICROPALO
1:10
(MISURE ESPRESSE IN mm)

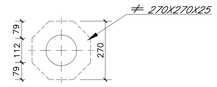

COMMITTENTE:

RFI RETE FERROVIARIA ITALIANA
GRUPPO FERROVIE DELLO STATO ITALIANE

PROGETTAZIONE:

ITALFERR
GRUPPO FERROVIE DELLO STATO ITALIANE

U.O. INFRASTRUTTURE SUD

PROGETTO DEFINITIVO

LINEA SALERNO - PONTECAGNANO AEROPORTO
COMPLETAMENTO METROPOLITANA DI SALERNO
TRATTA ARECHI - PONTECAGNANO AEROPORTO

BARRIERE ANTIRUMORE

Lato Salerno-Battipaglia

RFI H3-H5*-H7* - Carpenteria Fondazioni e Particolari Costruttivi

SCALA: varie

COMMESSA	LOTTO	FASE	ENTE	TIPO DOC.	OPERA/DISCIPLINA	PROGR.	REV.
NN1X	01	D	78	BZ	BA0000	038	C

Rev.	Descrizione	Redatto	Data	Verificato	Data	Approvato	Data	Autorizzato Data
A	Emissione Esecutiva	F.Durastanti	Set-2020	G.Ficorella	Set-2020	M.D'Avino	Set-2020	D.Tiberti Gen-2021
B	Emissione Esecutiva	F.Durastanti	Ott-2020	G.Ficorella	Ott-2020	M.D'Avino	Ott-2020	
C	Emissione Esecutiva	F.Durastanti	Gen-2021	G.Ficorella	Gen-2021	M.D'Avino	Gen-2021	

NN1X.0.1.D.78.BZ.BA.00.0.0.038.C

n. Elab.: