

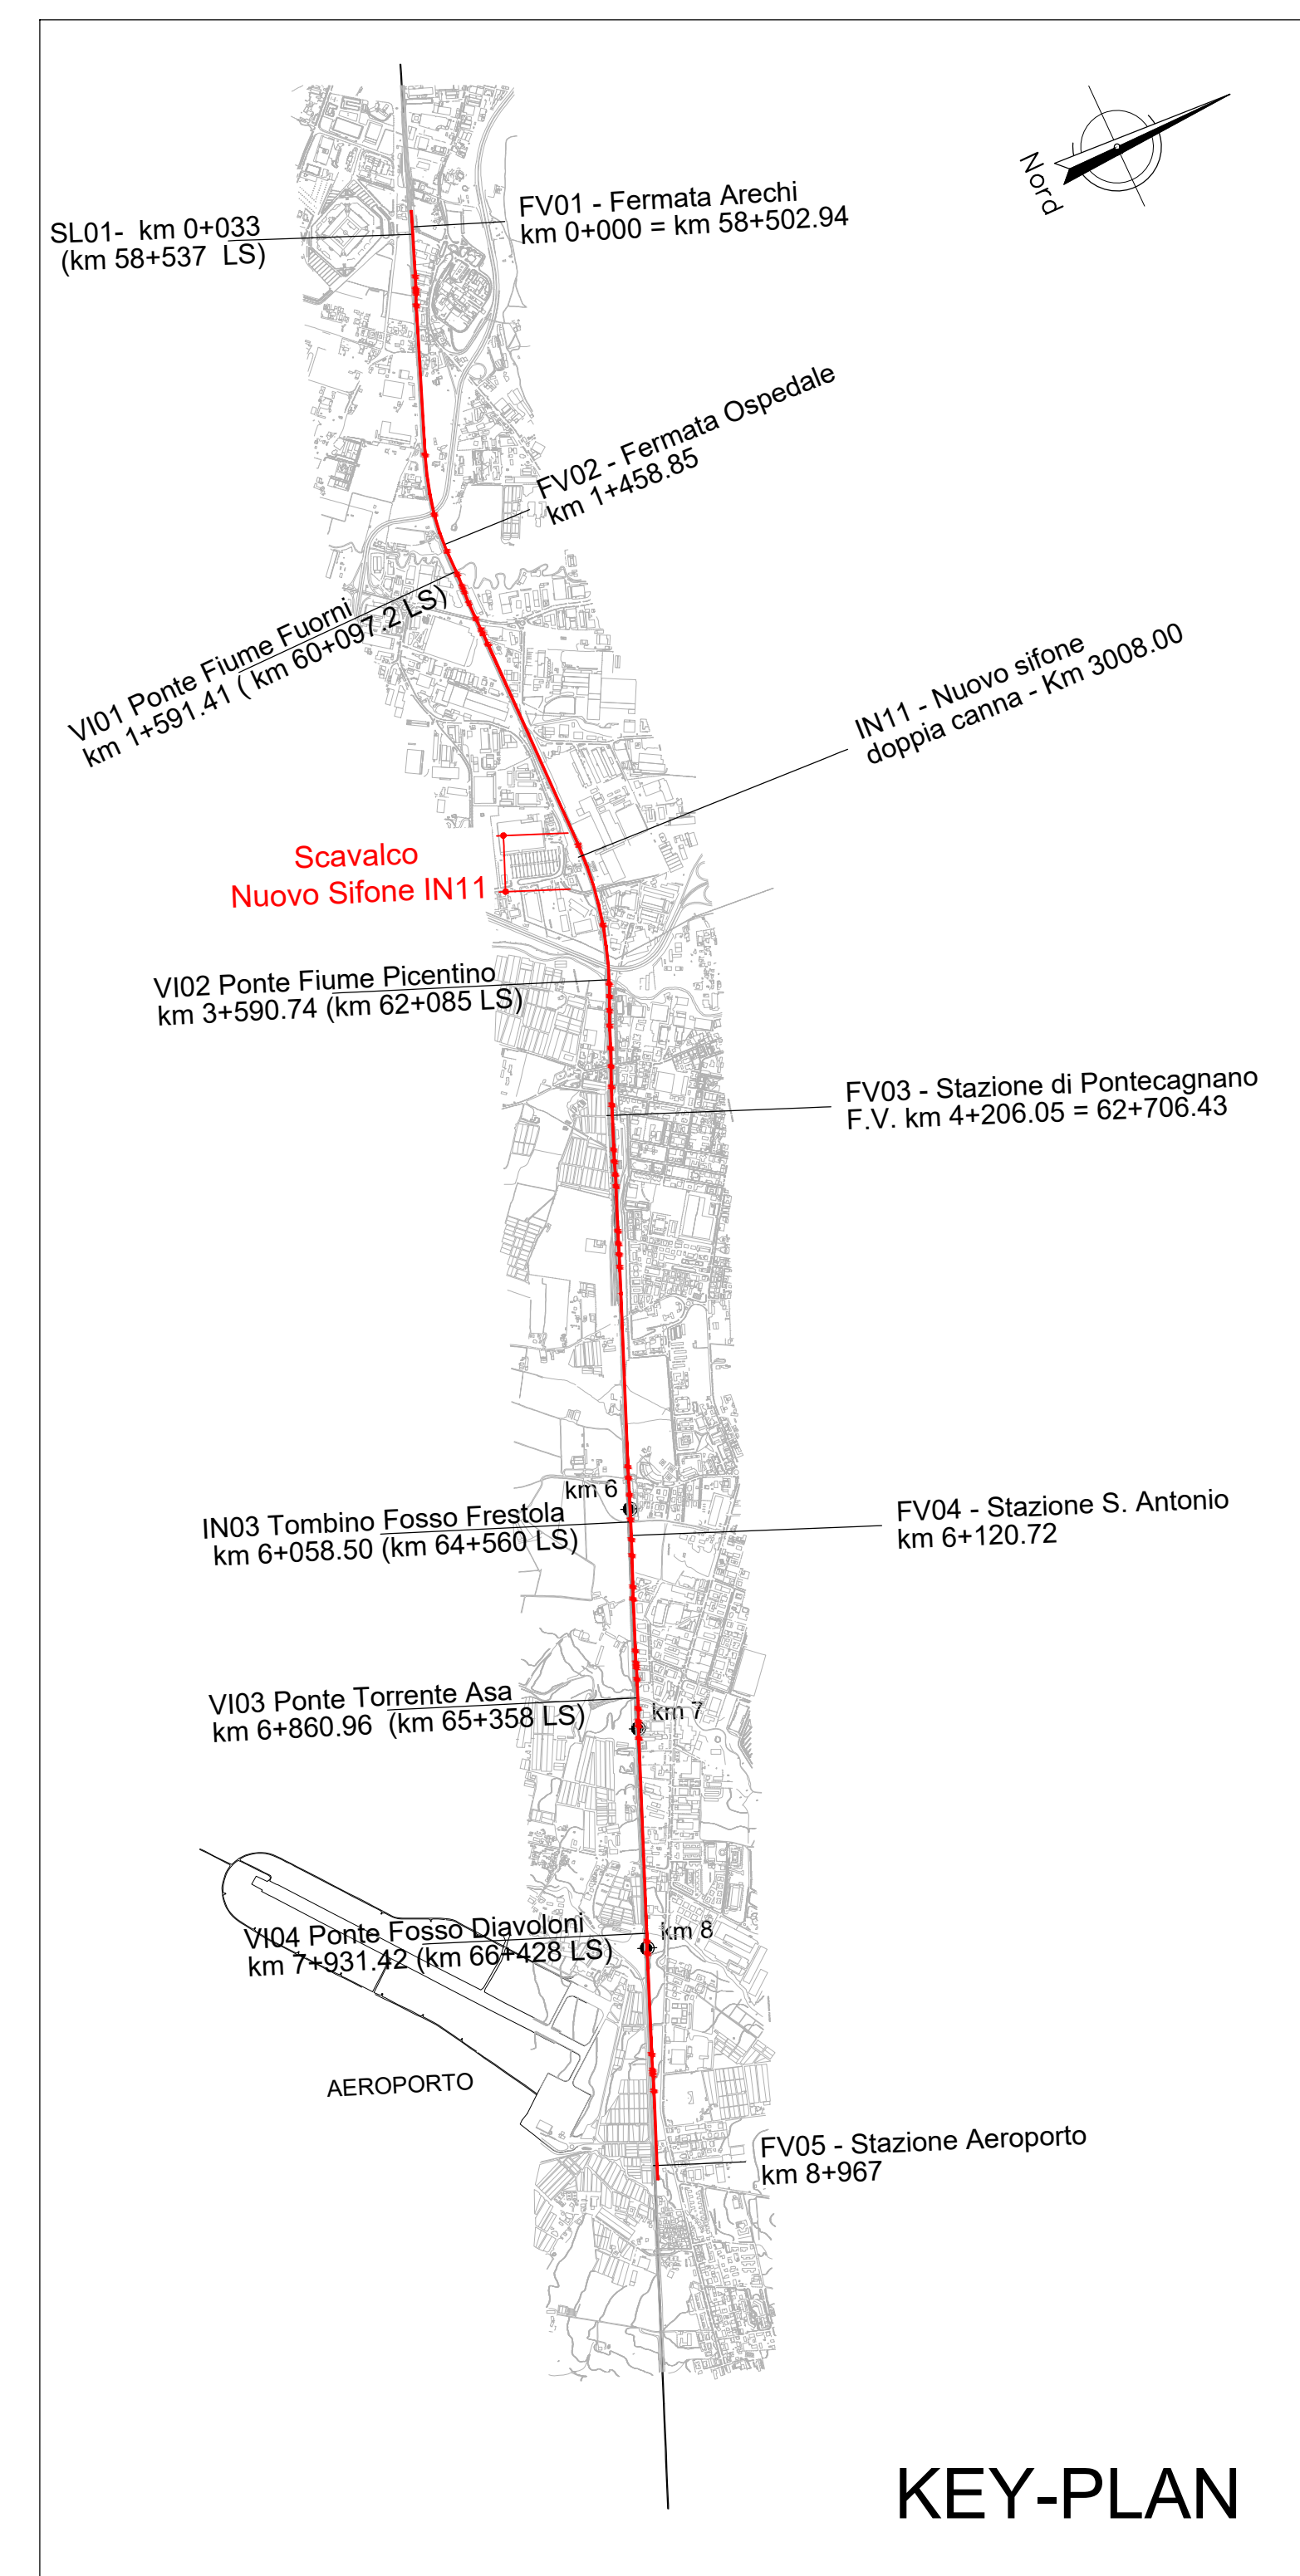
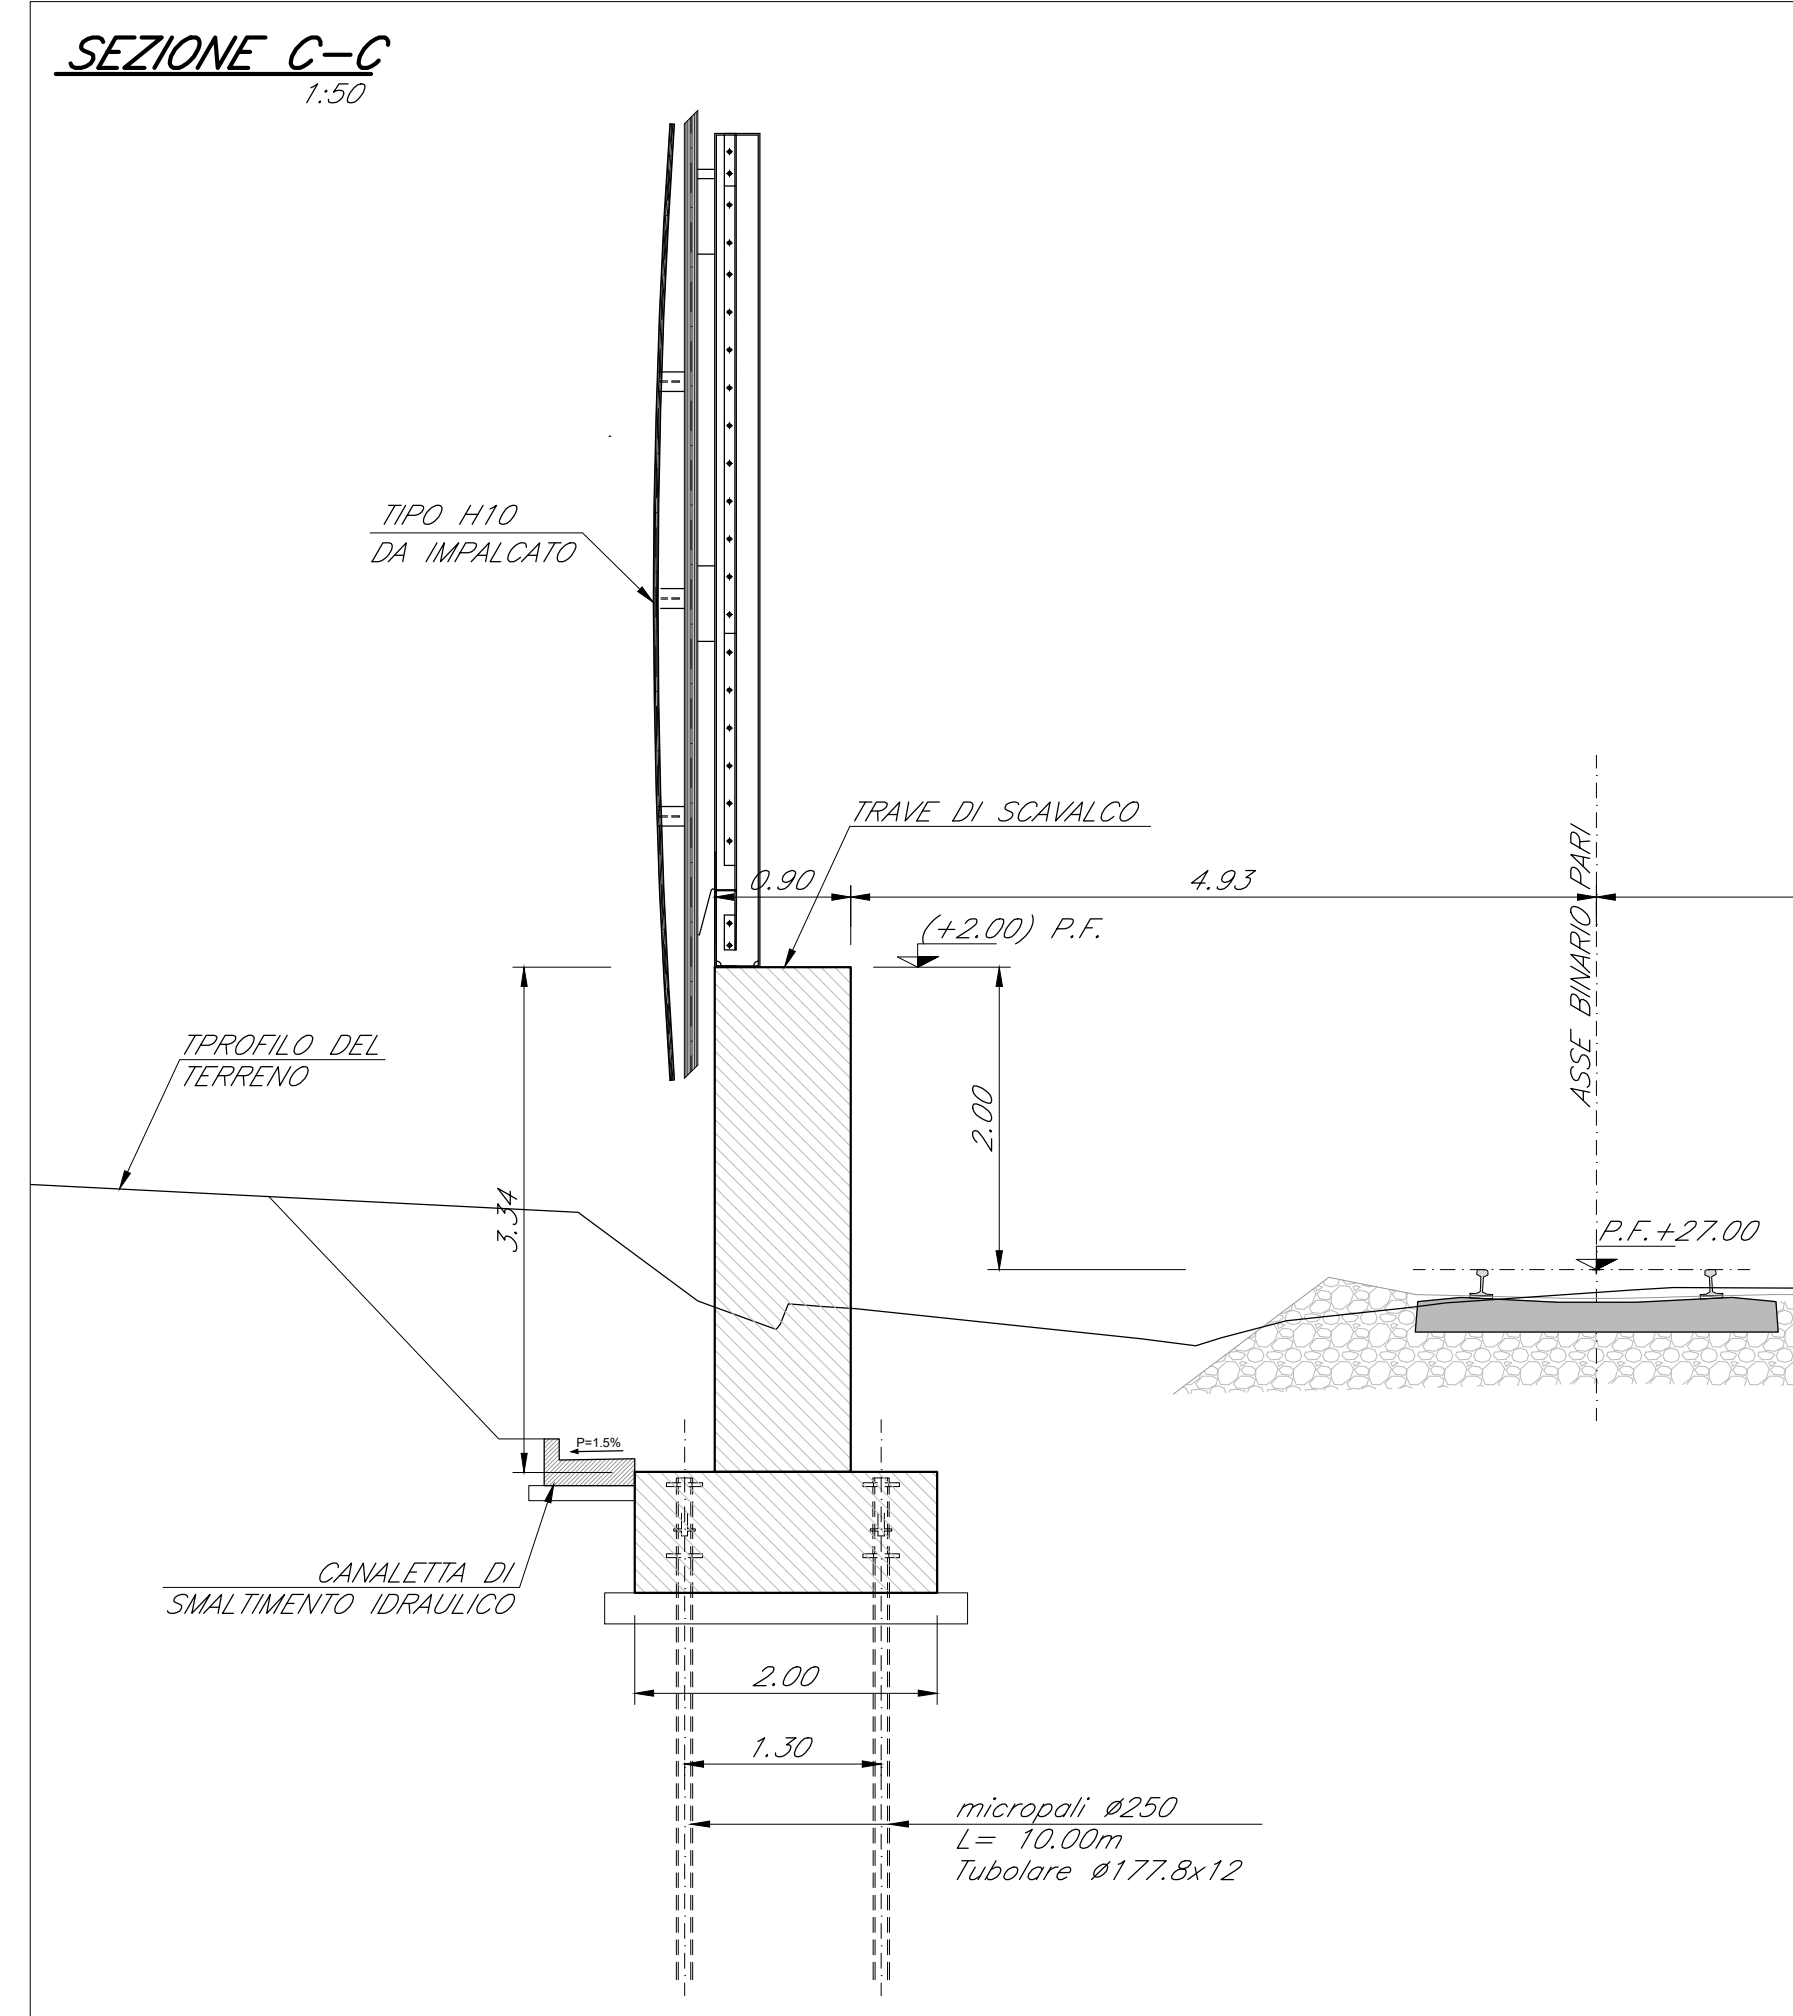
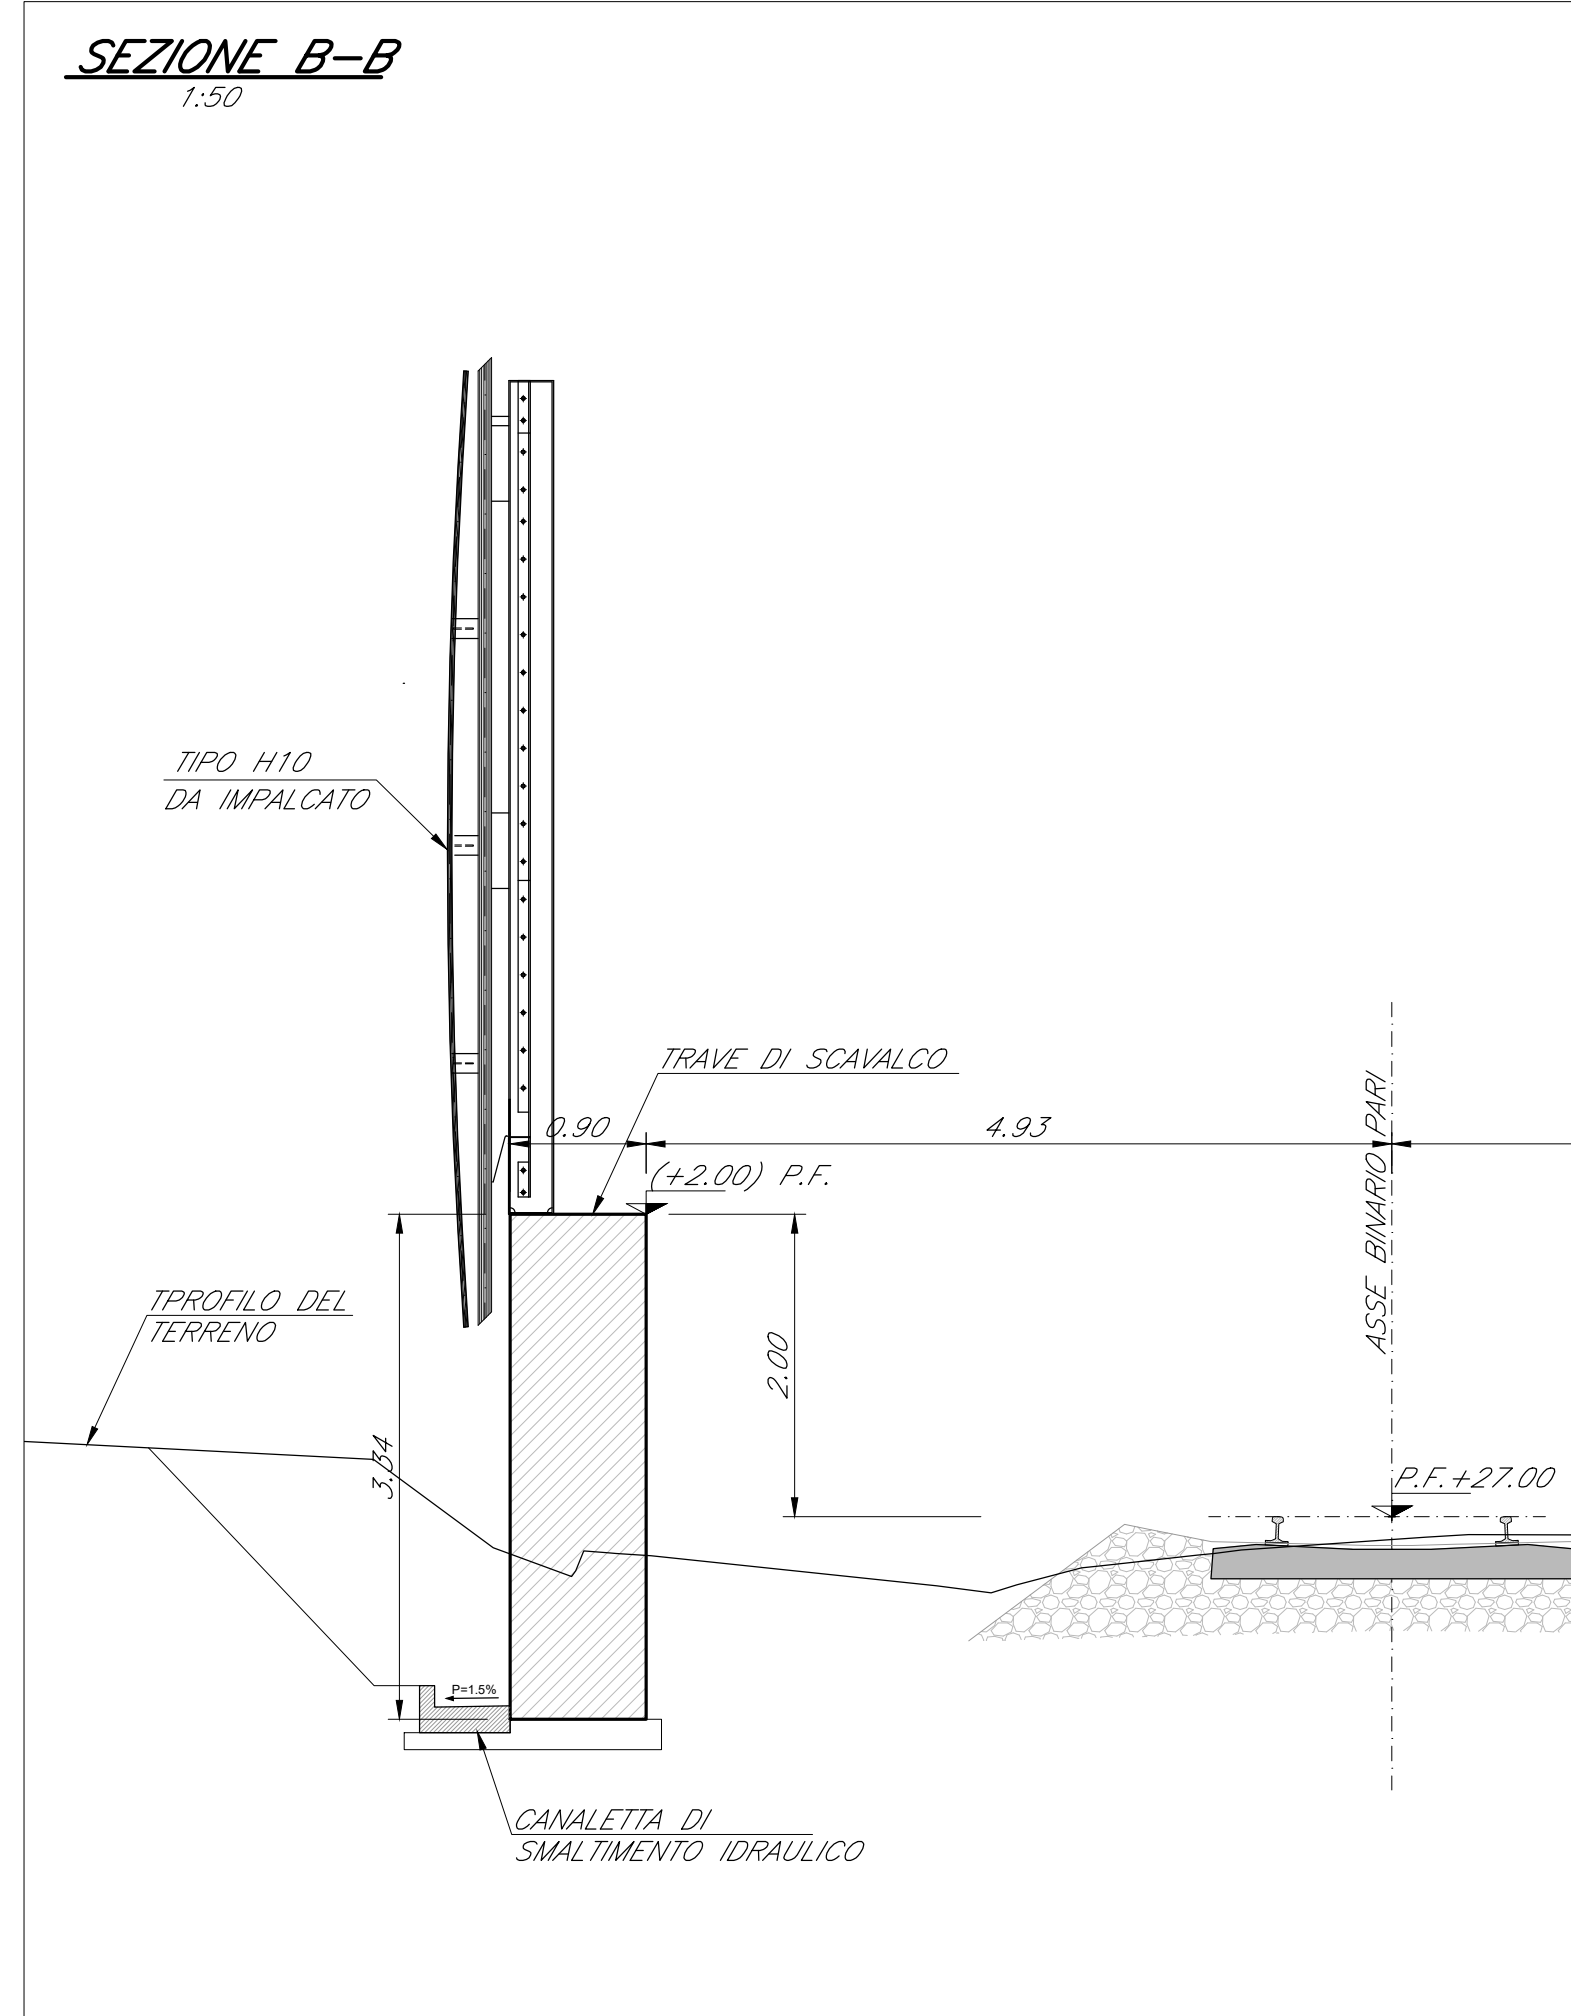
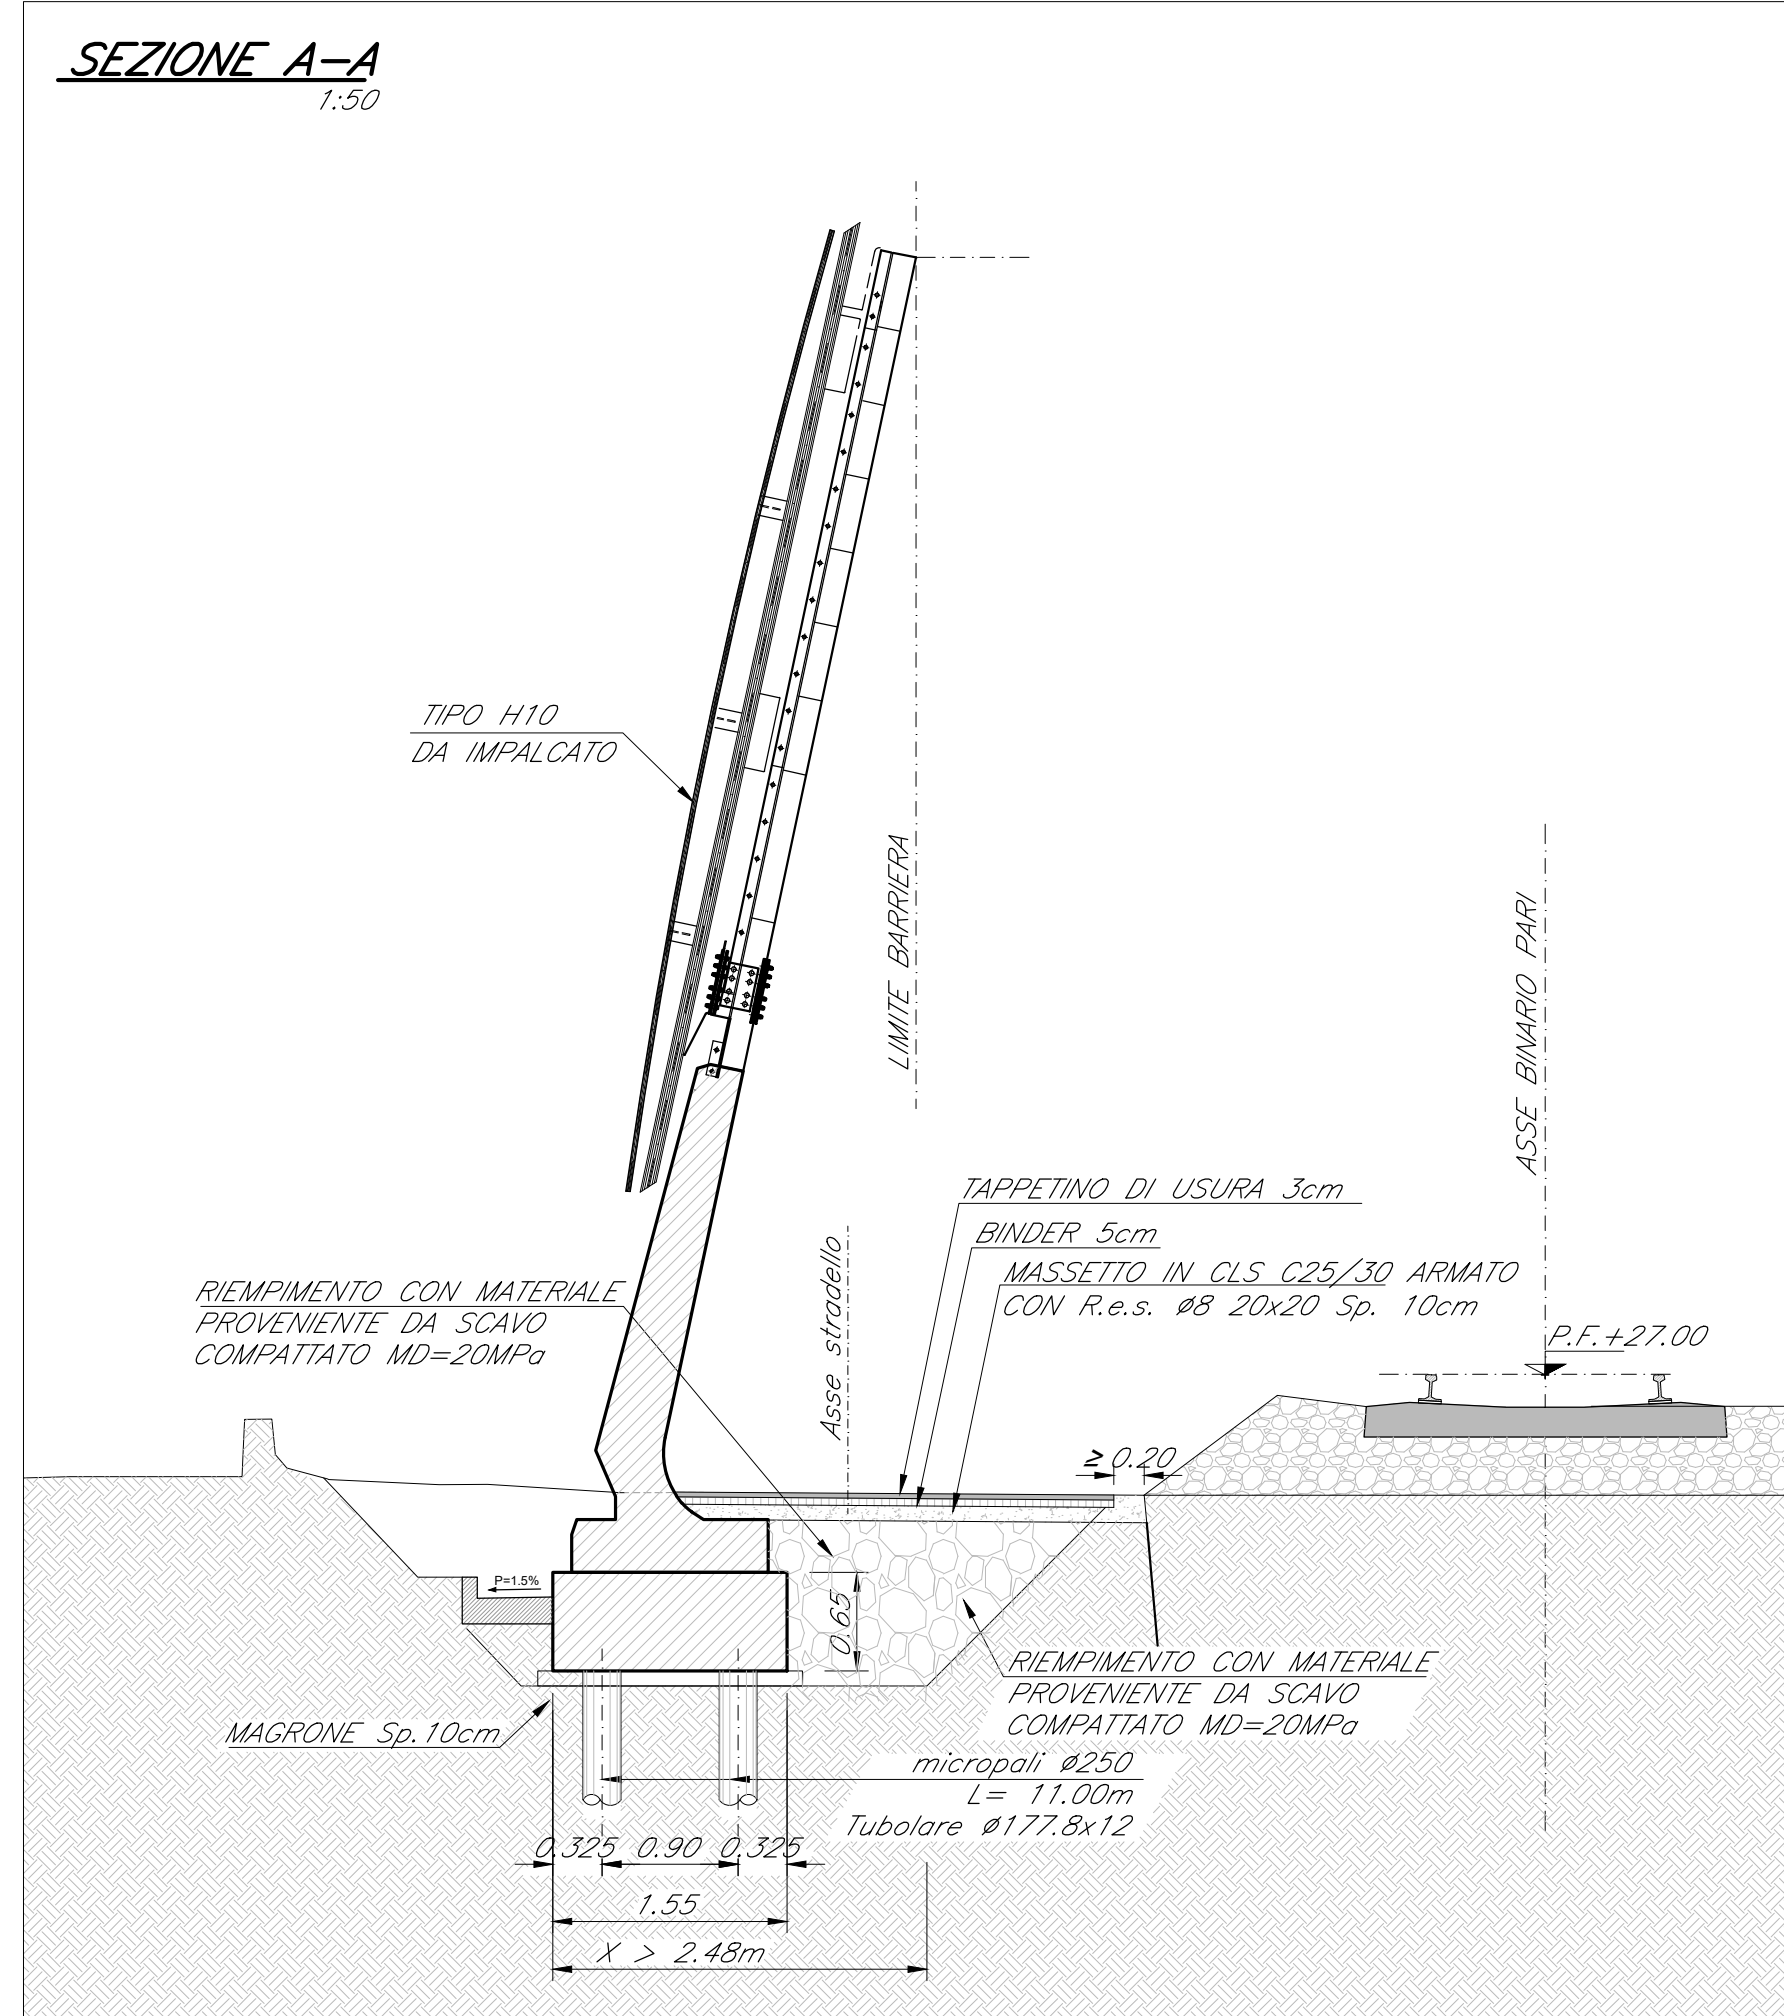


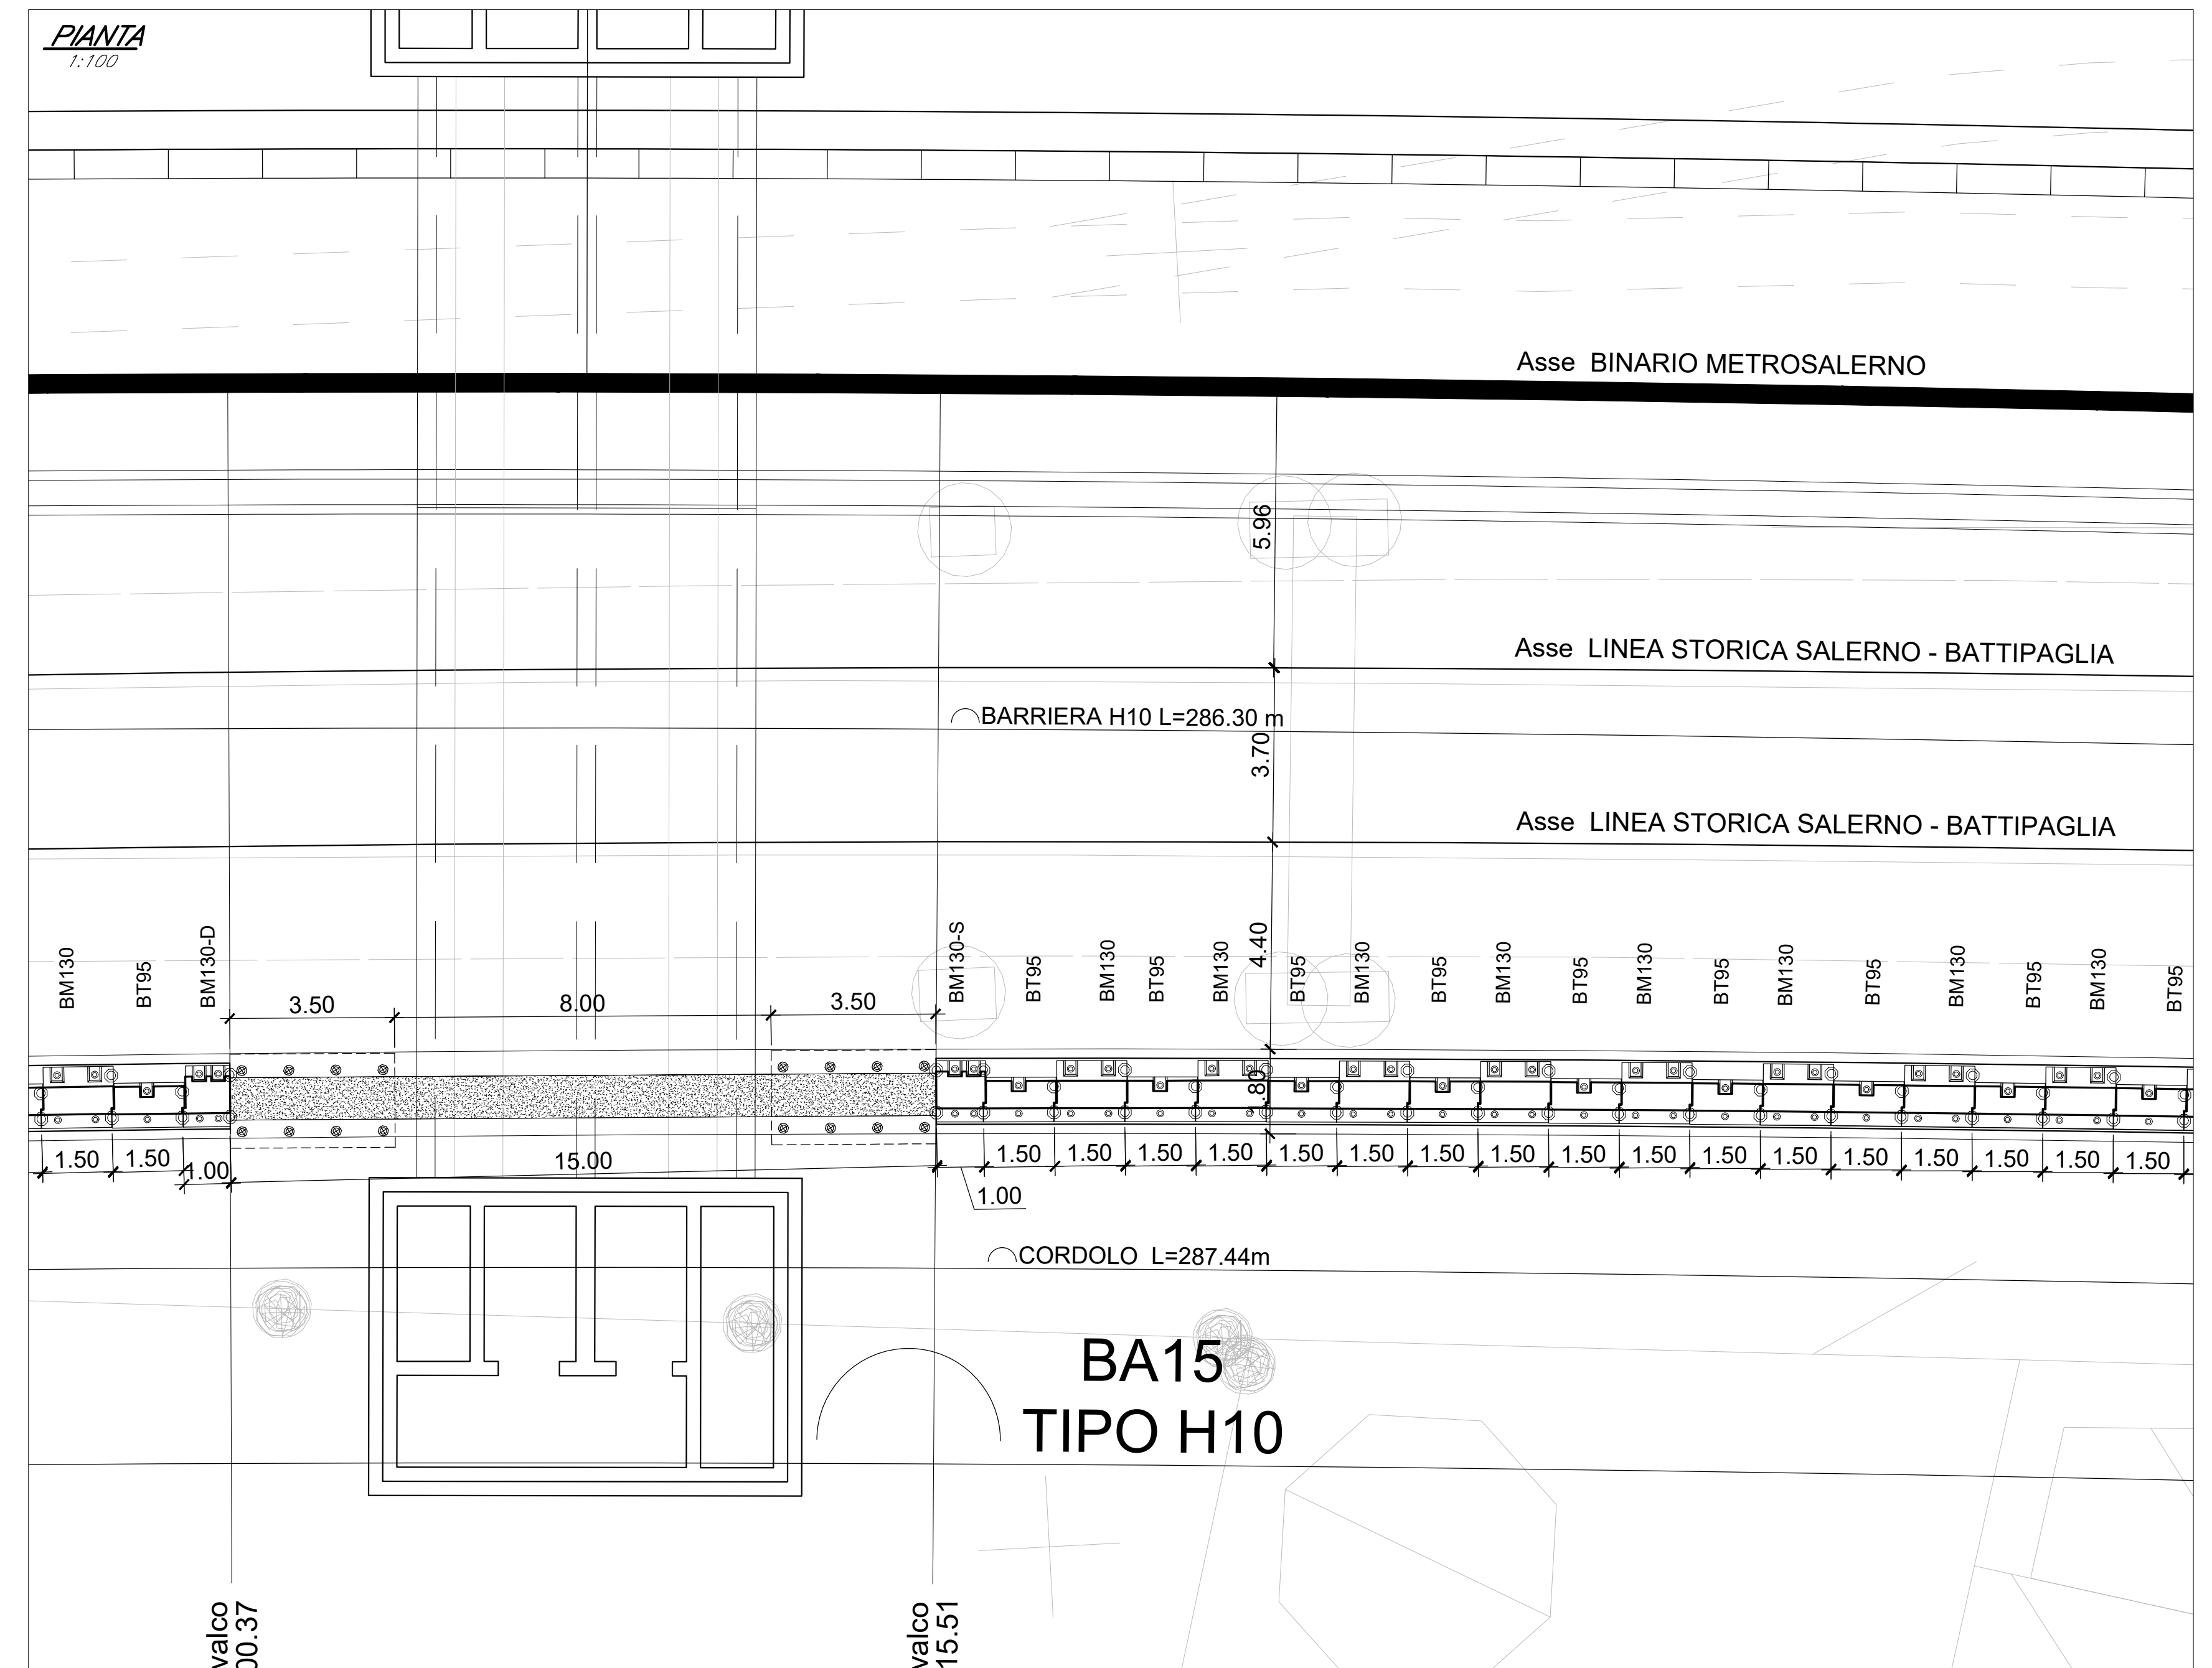

Per tabella materiali e incidenza armature vedi elab.
NN1X.0.1.D.78.TT.OC.00.0.0.001

COMMITTENTE:

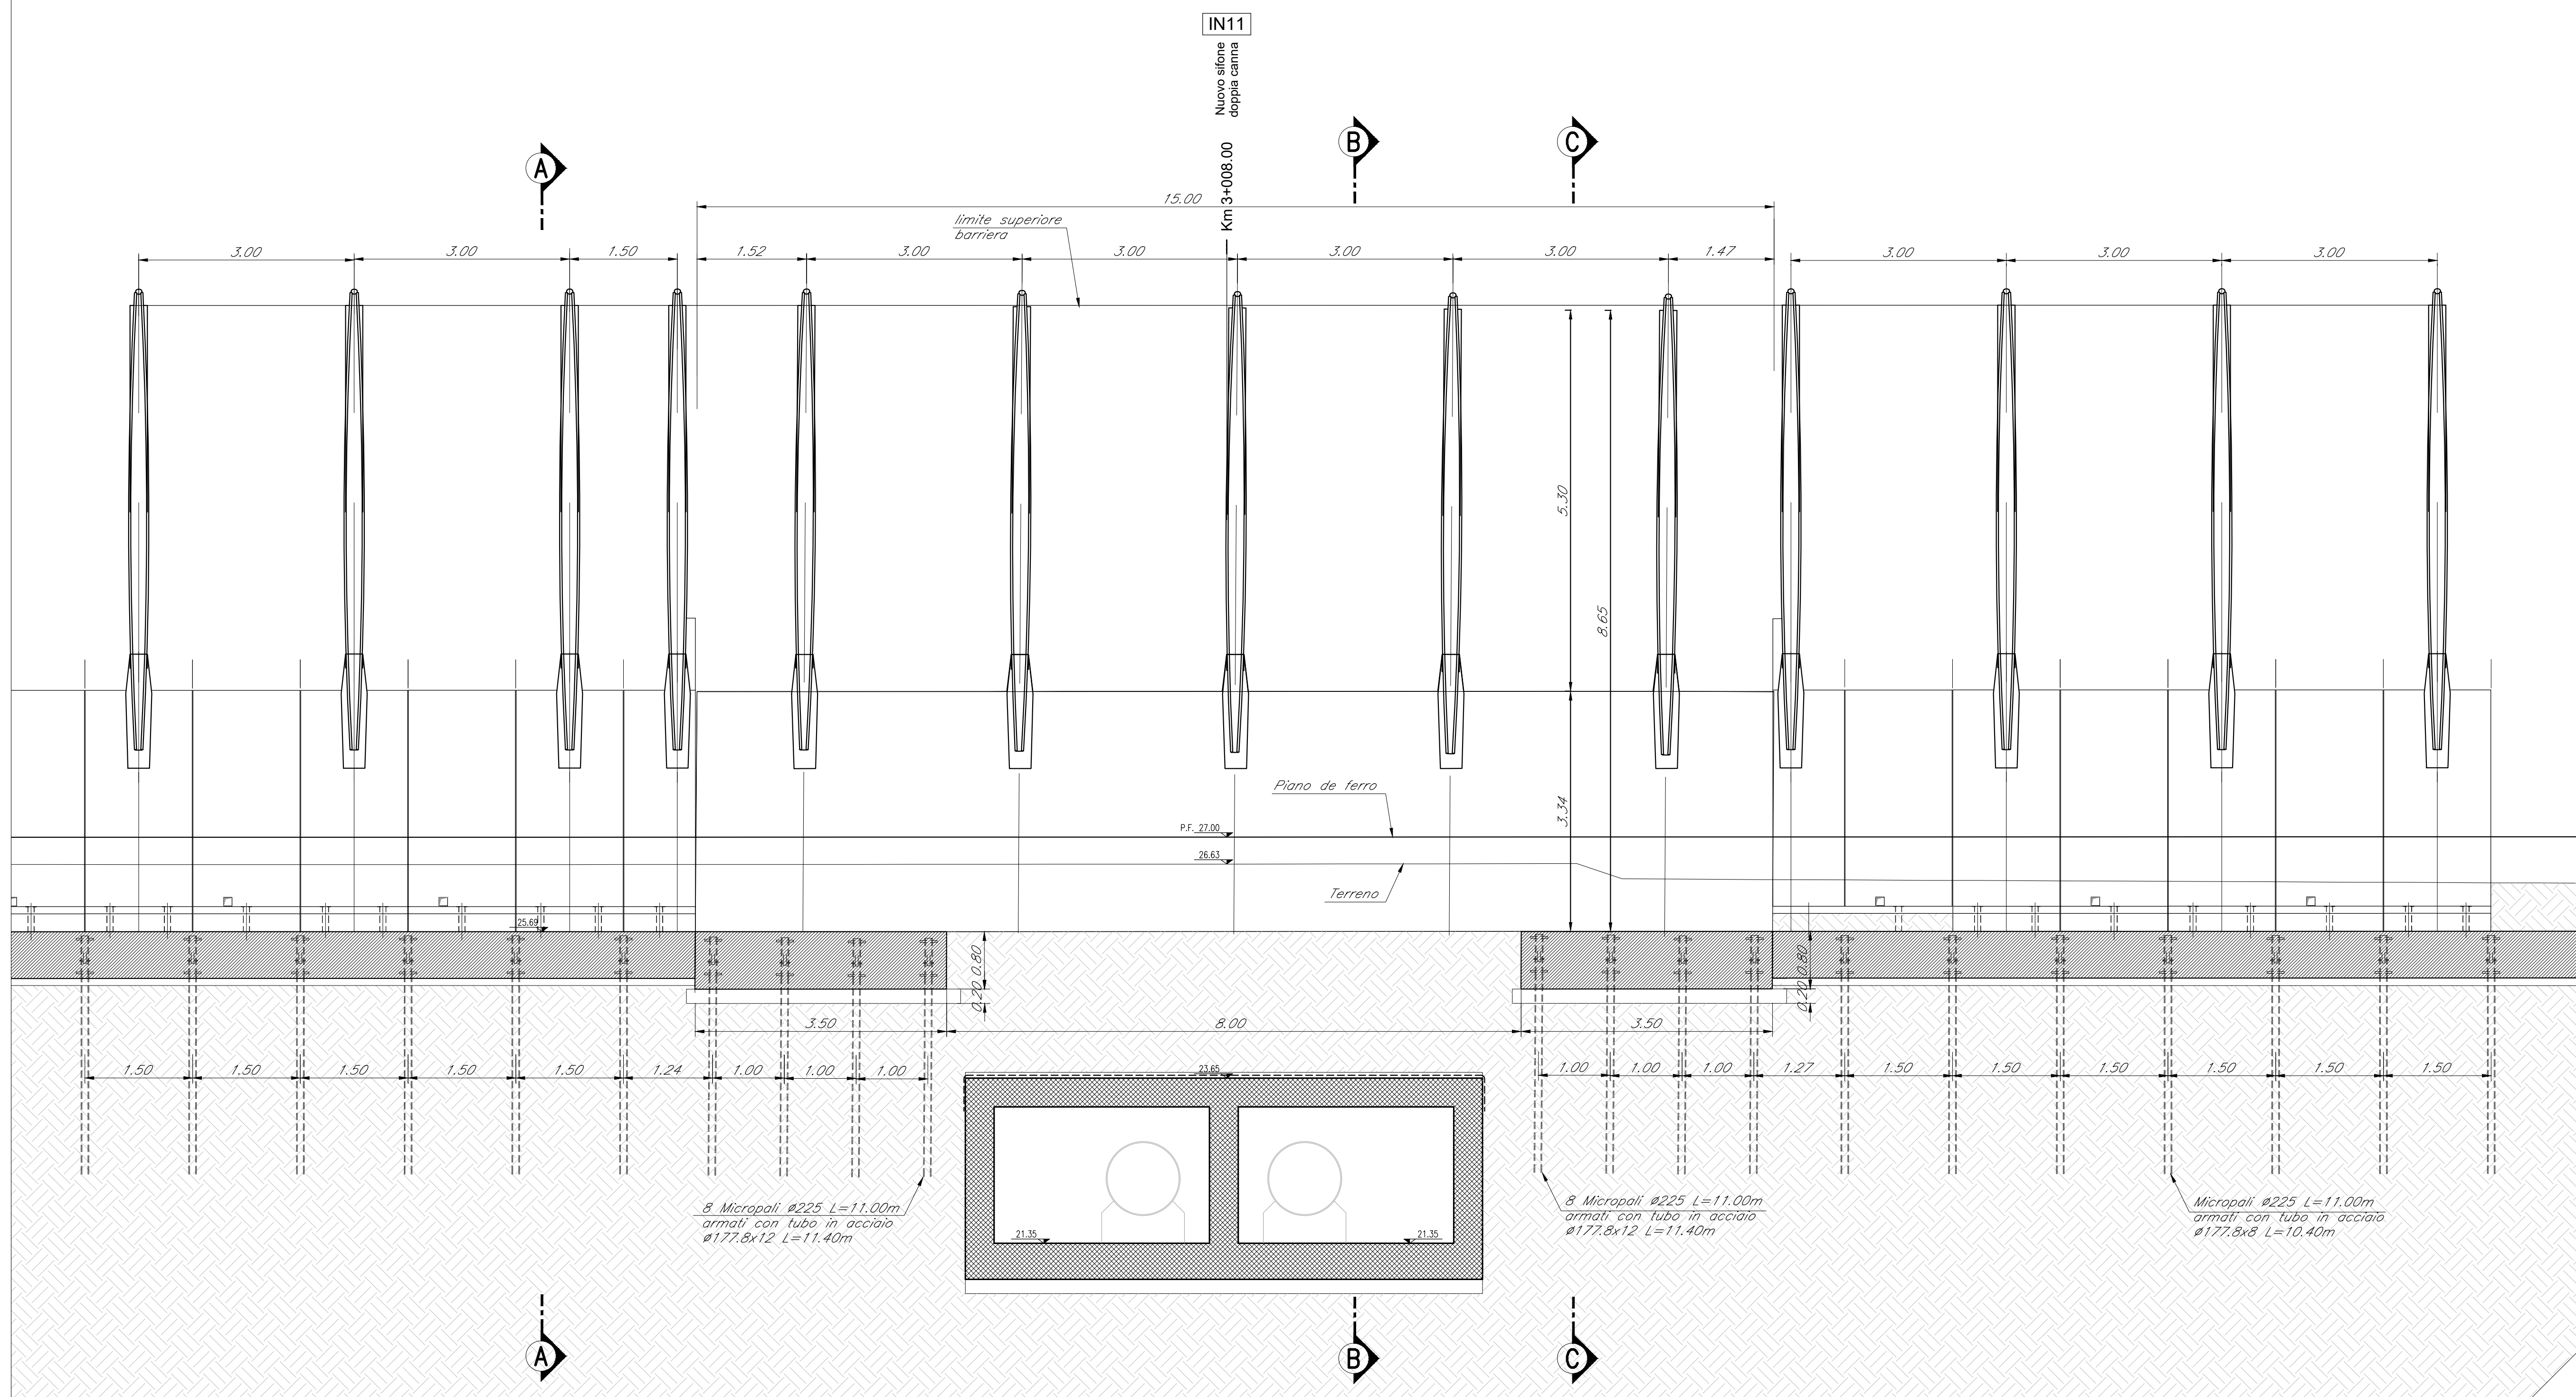

PROGETTAZIONE:



U.O. INFRASTRUTTURE SUD

PROGETTO DEFINITIVO**LINEA SALERNO - PONTECAGNANO AEROPORTO**

COMPLETAMENTO METROPOLITANA DI SALERNO
TRATTA AREQUI - PONTECAONANO AEROPORTO

BARRIERE ANTIRUMORE

Lato Salerno-Battipaglia

Scavalco L=15.0 - Carpo

COMMESSA	LOTTO	FASE	ENTRATA

N	N	1	X	0	1	D	7
---	---	---	---	---	---	---	---

Rev.	Descrizione	Rec
------	-------------	-----

A	Emissione Esecutiva	
B		F.Dur

SCALA

varie

COMMESSA	LOTTO	FASE	ENTE	TIPO DOC.	OPERANDISCIPLINA	PROGR.	REV.
----------	-------	------	------	-----------	------------------	--------	------

N	N	1	X	0	1	D	7	8	B	Z	B	A	0	0	0	0	0	4	1	B
---	---	---	---	---	---	---	---	---	---	---	---	---	---	---	---	---	---	---	---	---

Rev.	Descrizione	Redatto	Data	Verificato	Data	Approvato	Data
------	-------------	---------	------	------------	------	-----------	------

A	Emissione Esecutiva	F. Duranti	06-2020	G. Fiorella	06-2020	M. D'Avino	06-2020


[illegible]

--	--	--	--	--	--	--	--	--

11/17/2019 10:02:07 AM