
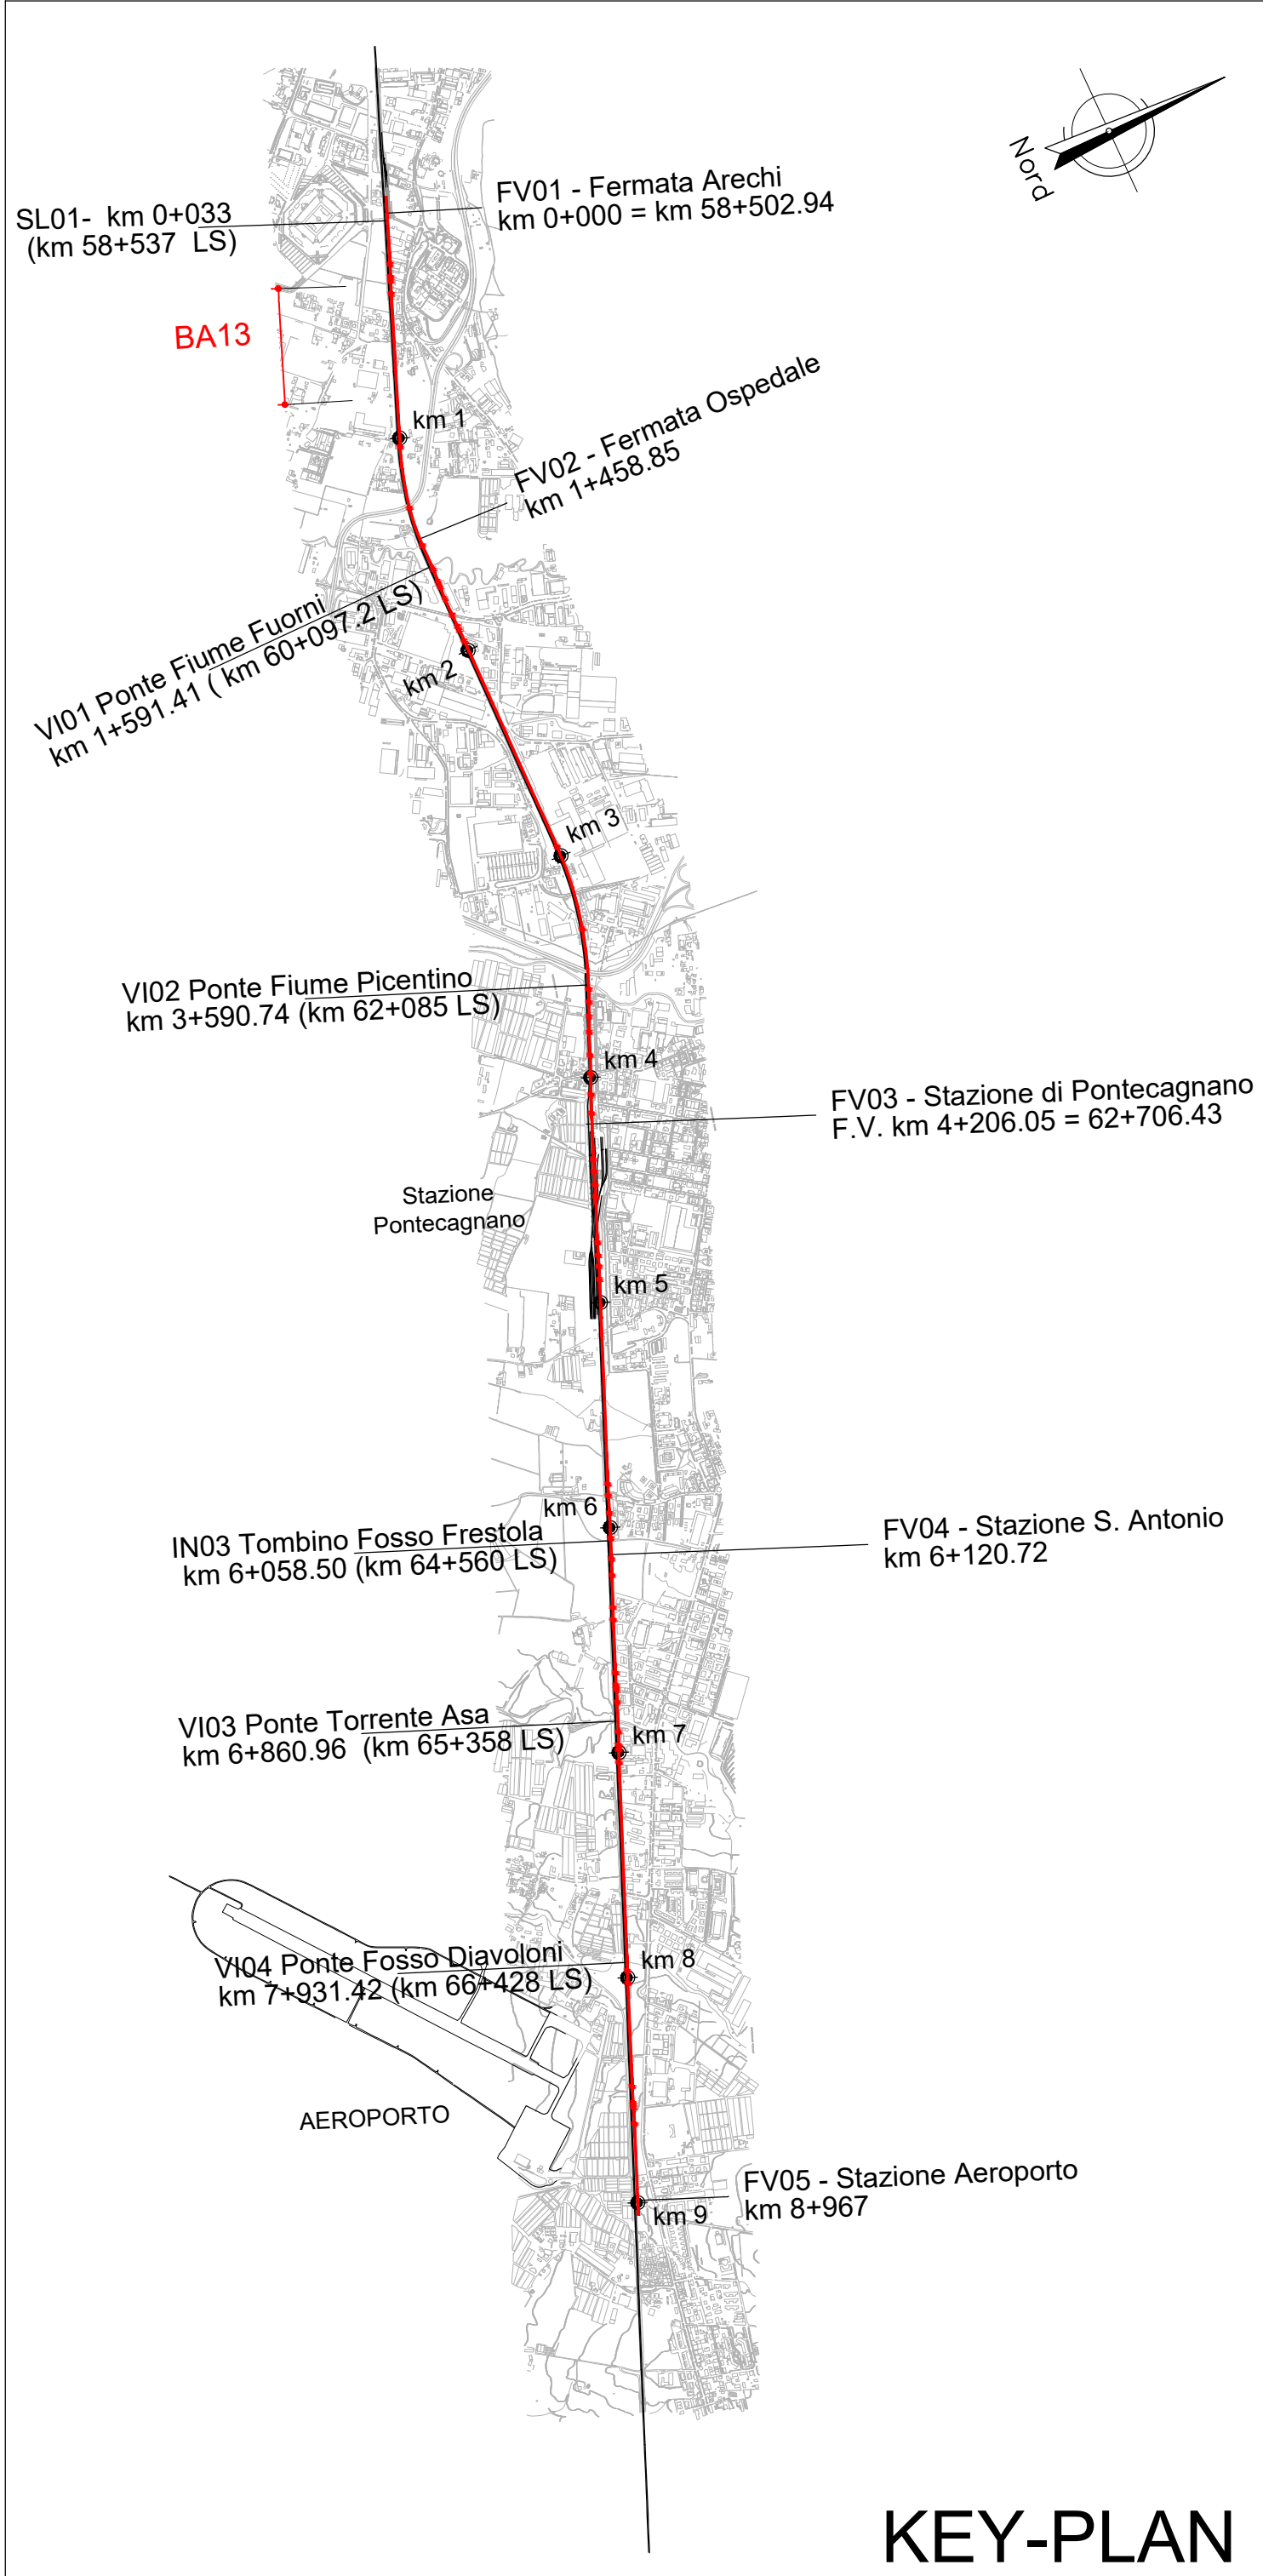
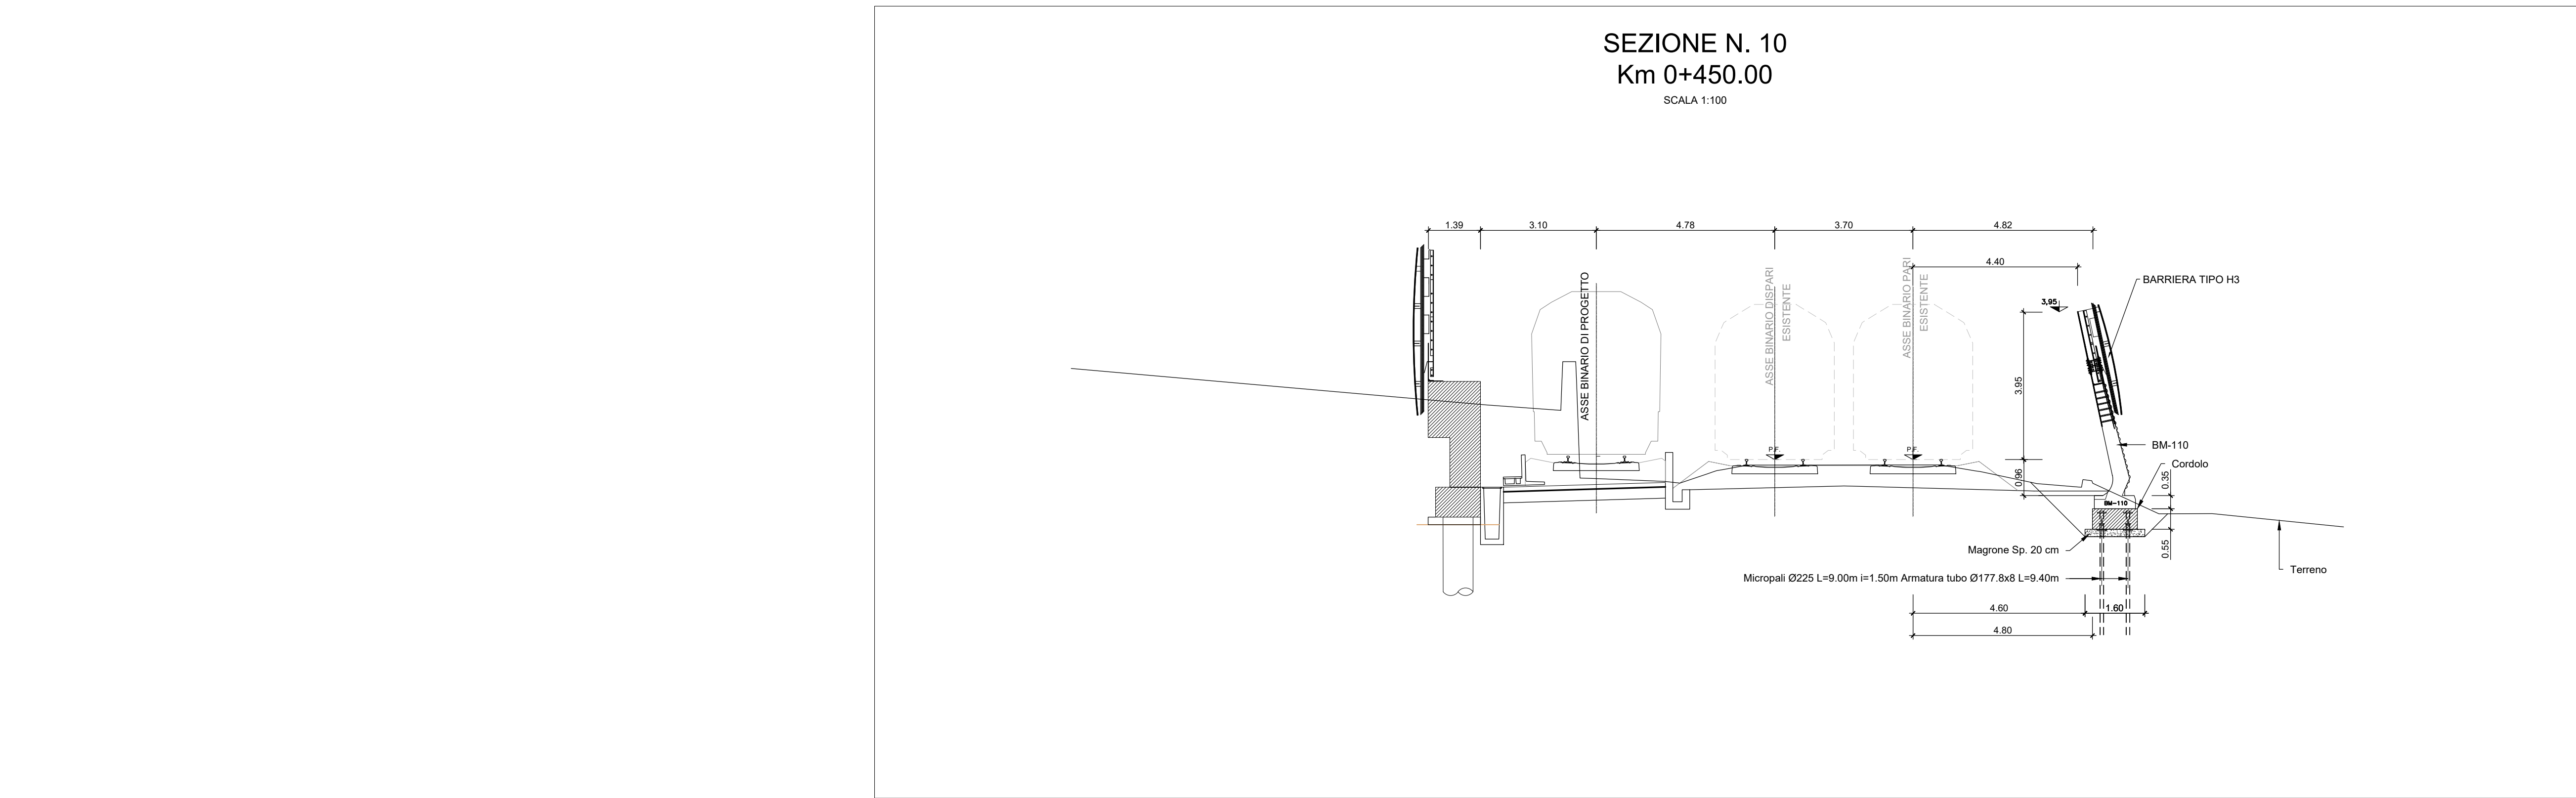
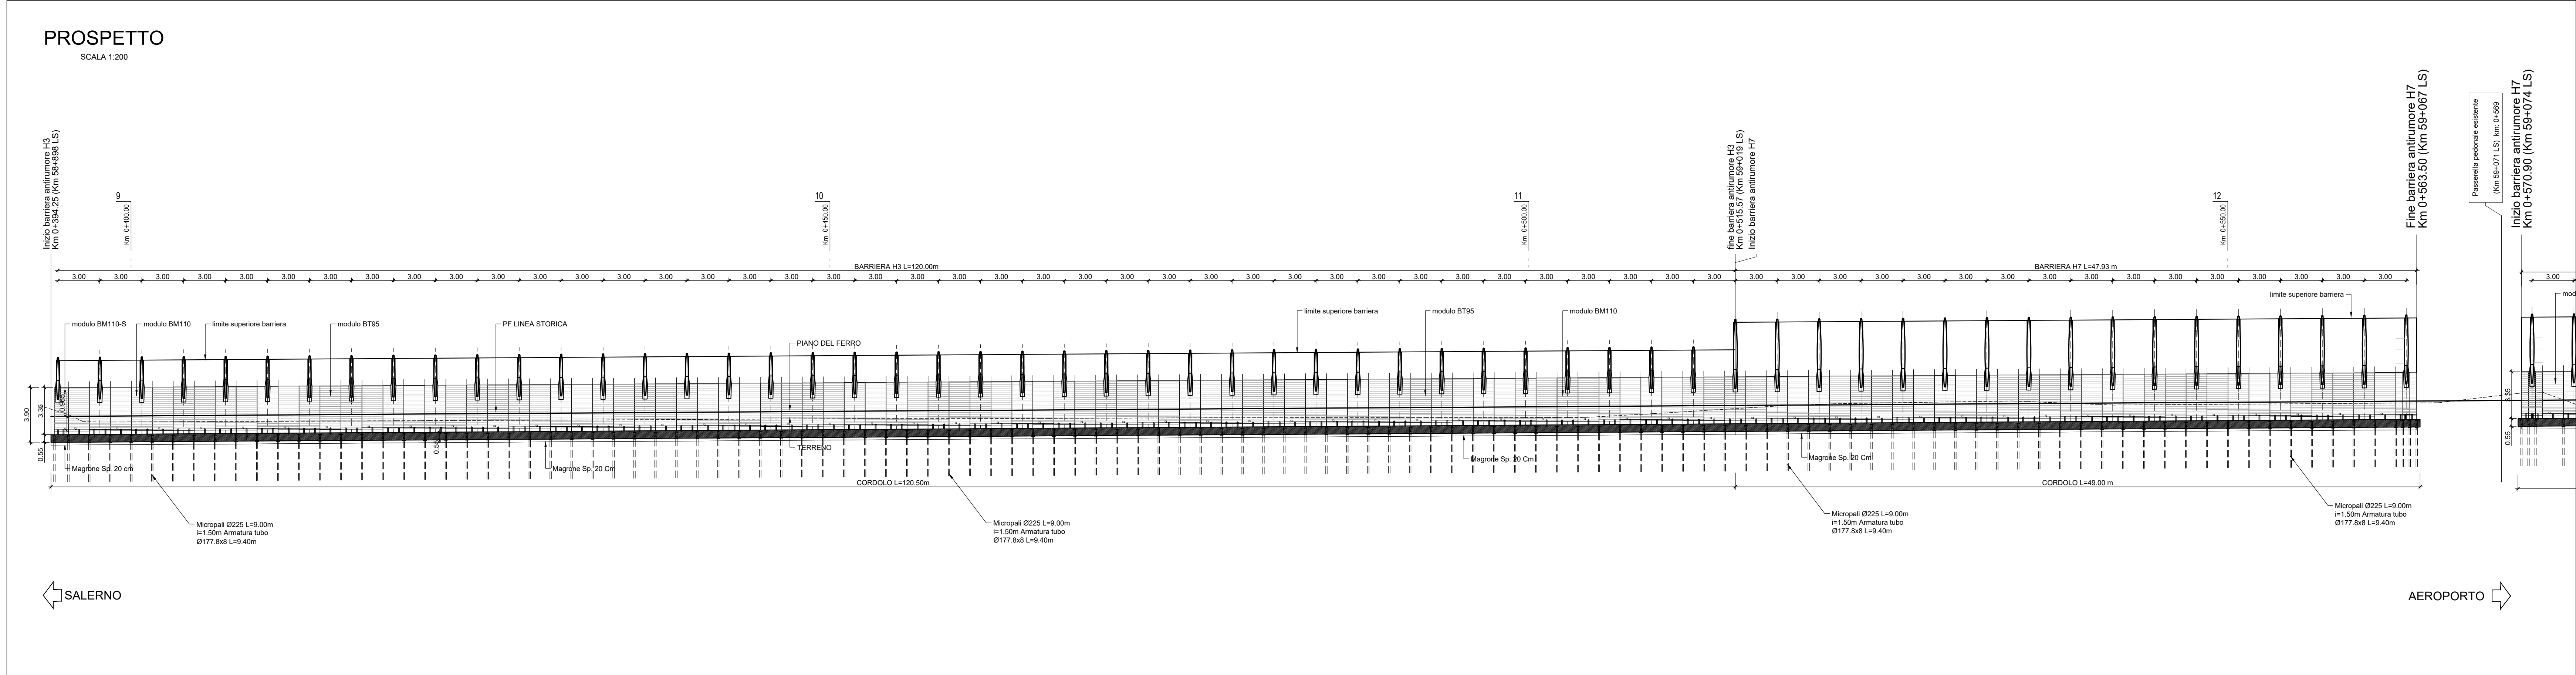


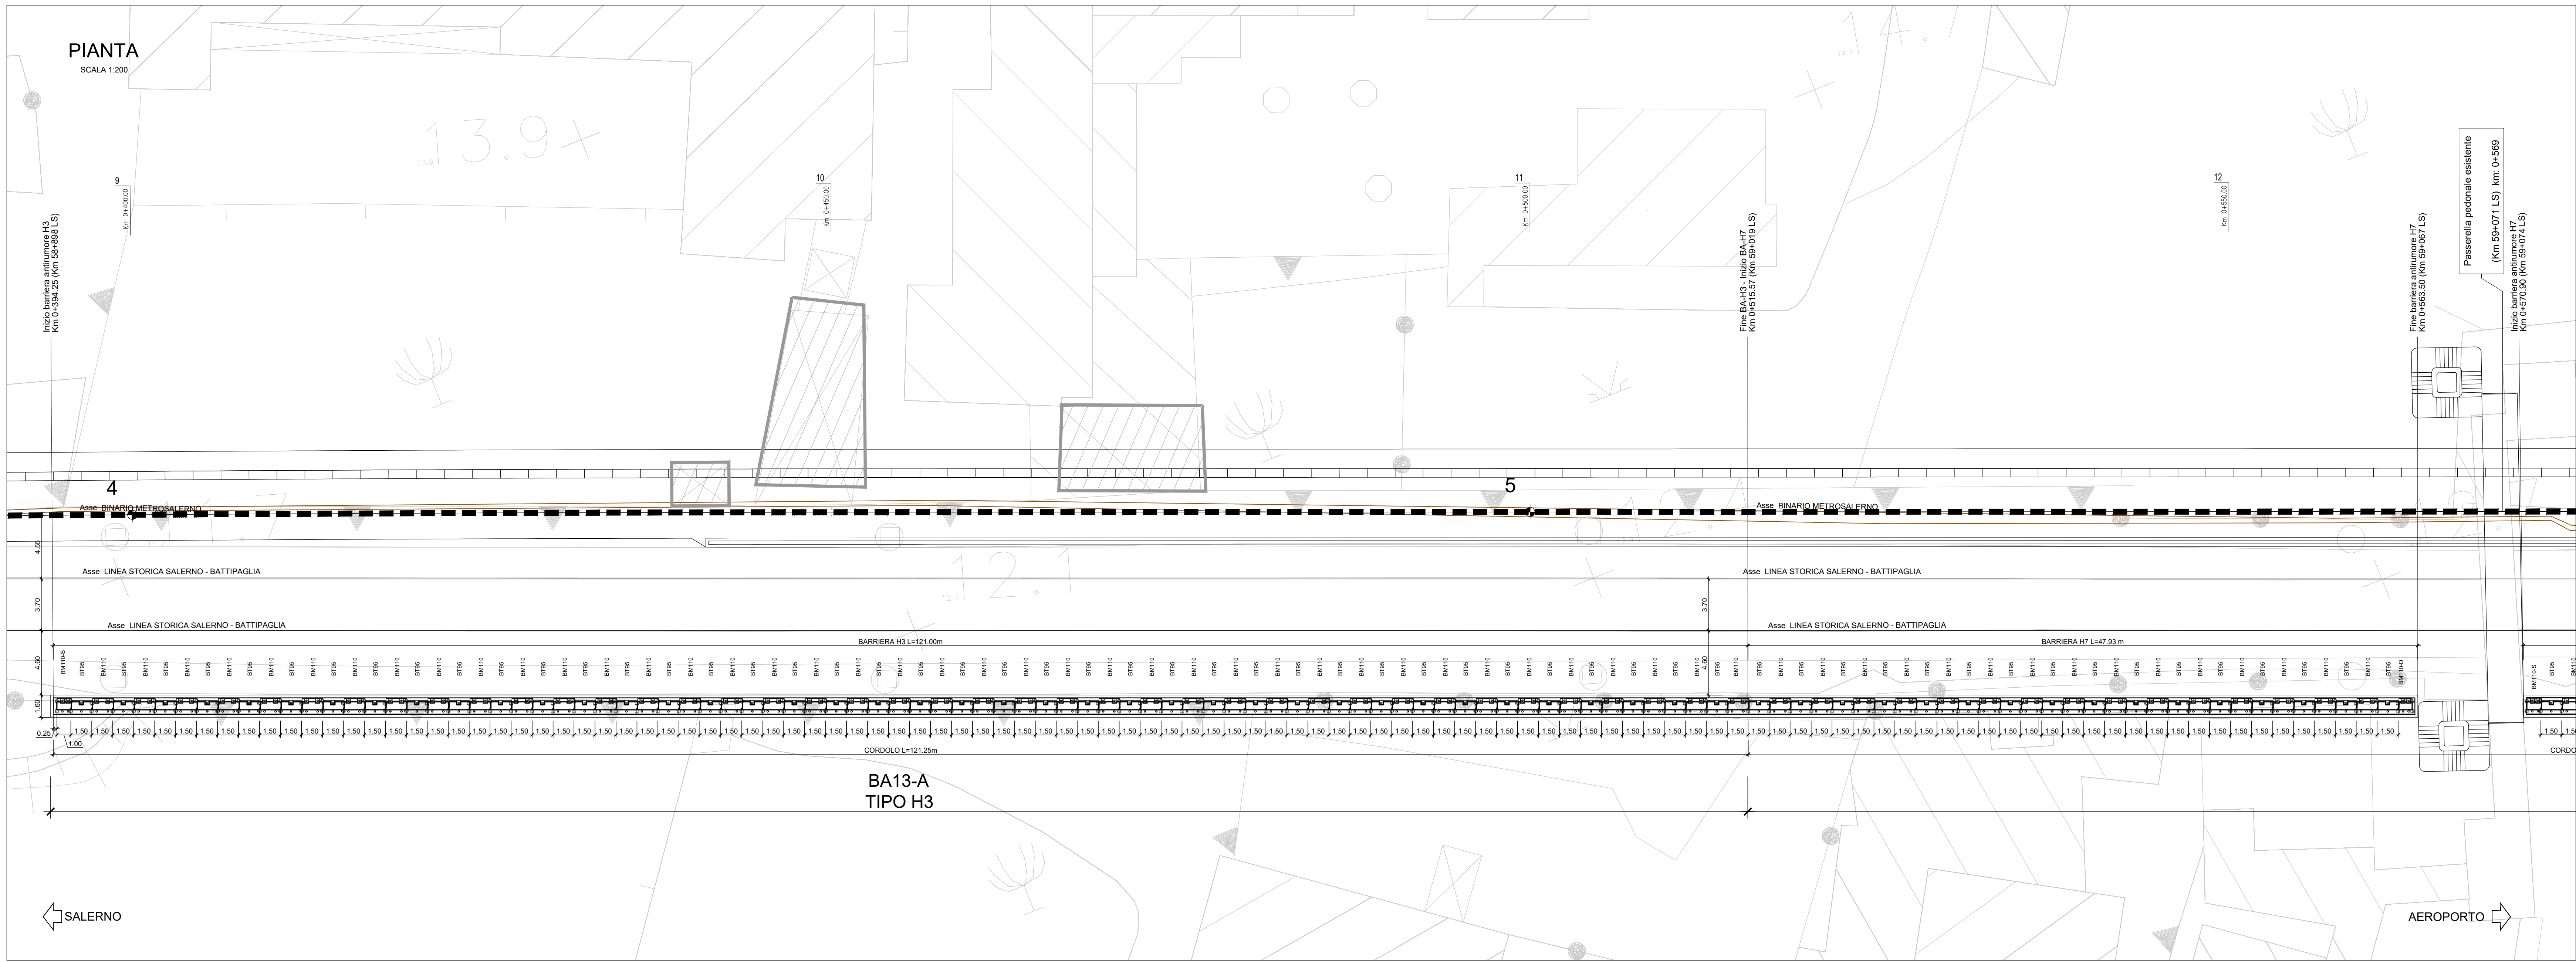

NOTA: Nell'eventualità di piccole interferenze si adatterà lo scavalco standard da 4.50 m come da Manuali RFI

Per tabella materiali e incidenza armature vedi elab. NN1X.0.0.D.78.IT.OC.00.0.0.001

Nota - La sagomatura delle Barriere Antirumore in pianta permette l'alloggiamento dei plinti della TE.

COMMITTENTE:

PROGETTAZIONE:

U.O. INFRASTRUTTURE SUD

PROGETTO DEFINITIVO

LINEA SALERNO - PONTECAGNANO AEROPORTO
COMPLETAMENTO METROPOLITANA DI SALERNO
TRATTA ARECHI - PONTECAGNANO AEROPORTO
BARRIERE ANTIRUMORE
Lato Salerno-Battipaglia
BA13 - Carpenteria - Pianta prospetti e sezioni tav 1 di 3

SCALA: varie

COMMESSA	LOTTO	FASE	ENTE	TIPO DOC.	OPERADISCIPLINA	PROGR.	REV.
NN1X	01	D	78	BZ	BA1300	001	C

Rev.	Descrizione	Redatto	Data	Verificato	Data	Approvato	Data	Autorizzato Data
A	Emissione Esecutiva	F. Di Stefano	Set-2020	G. Fionella	Set-2020	M. Di Stefano	Set-2020	01/2021
B	Emissione Esecutiva	F. Di Stefano	Ott-2020	G. Fionella	Ott-2020	M. Di Stefano	Ott-2020	01/2021
C	Emissione Esecutiva	F. Di Stefano	Gen-2021	G. Fionella	Gen-2021	M. Di Stefano	Gen-2021	01/2021

NN1X.0.1.D.78.BZ.BA.13.0.0.001.C

n. Elab.: