
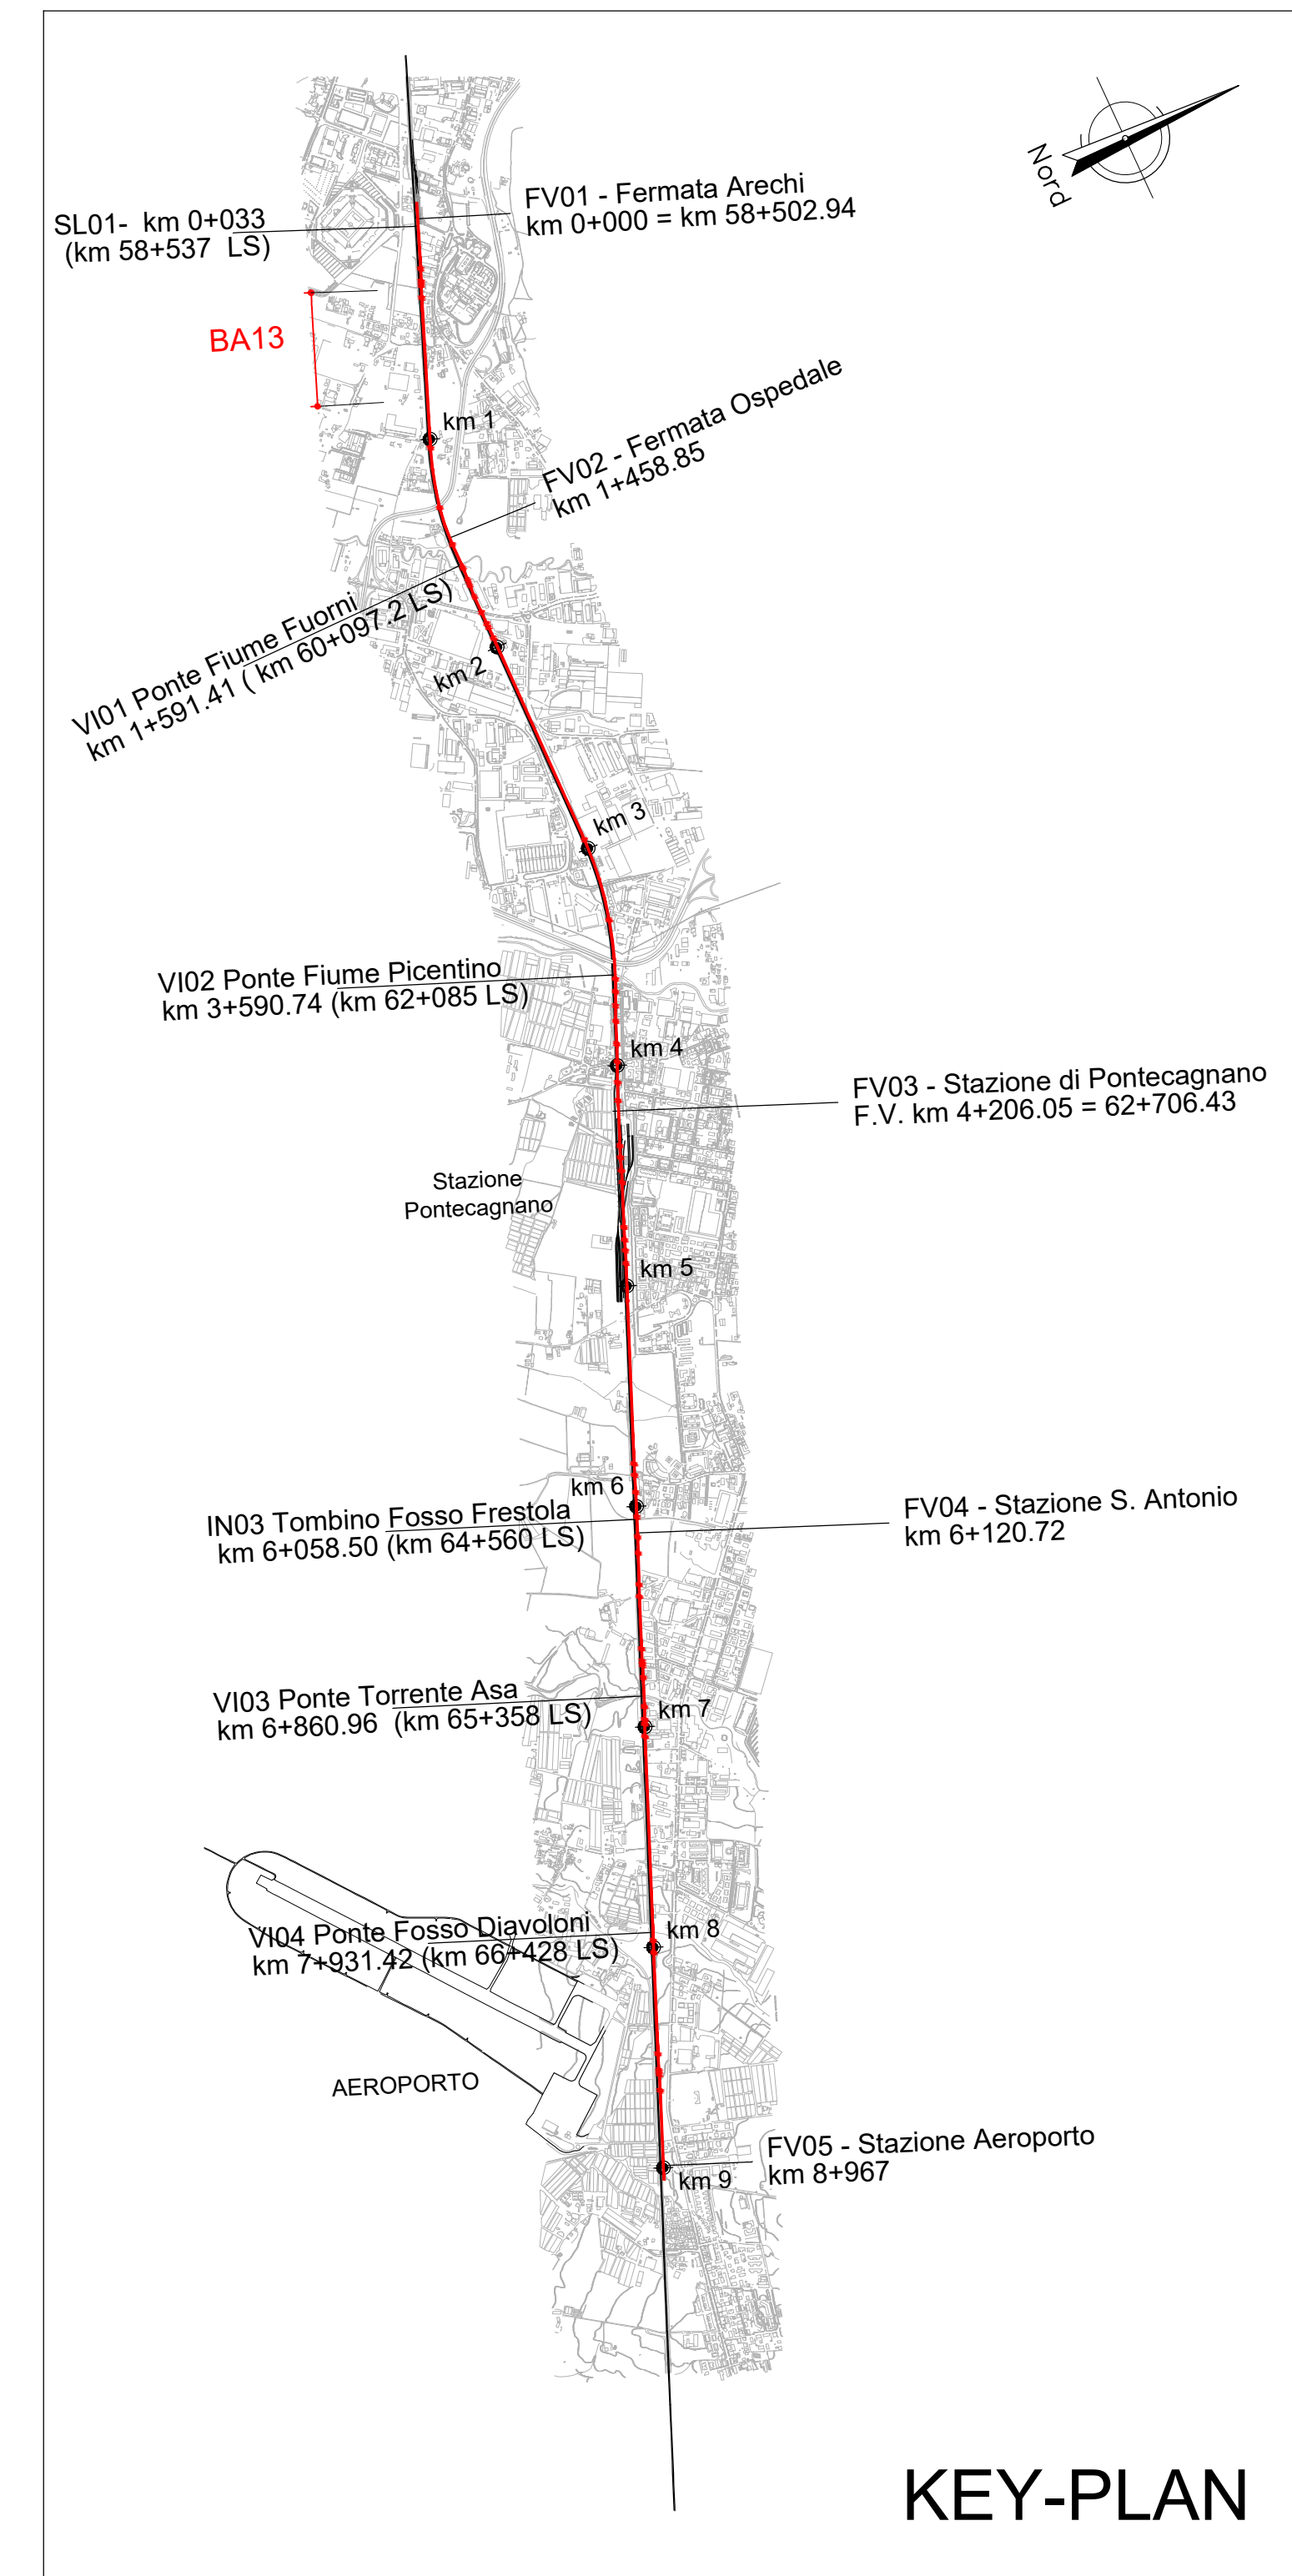


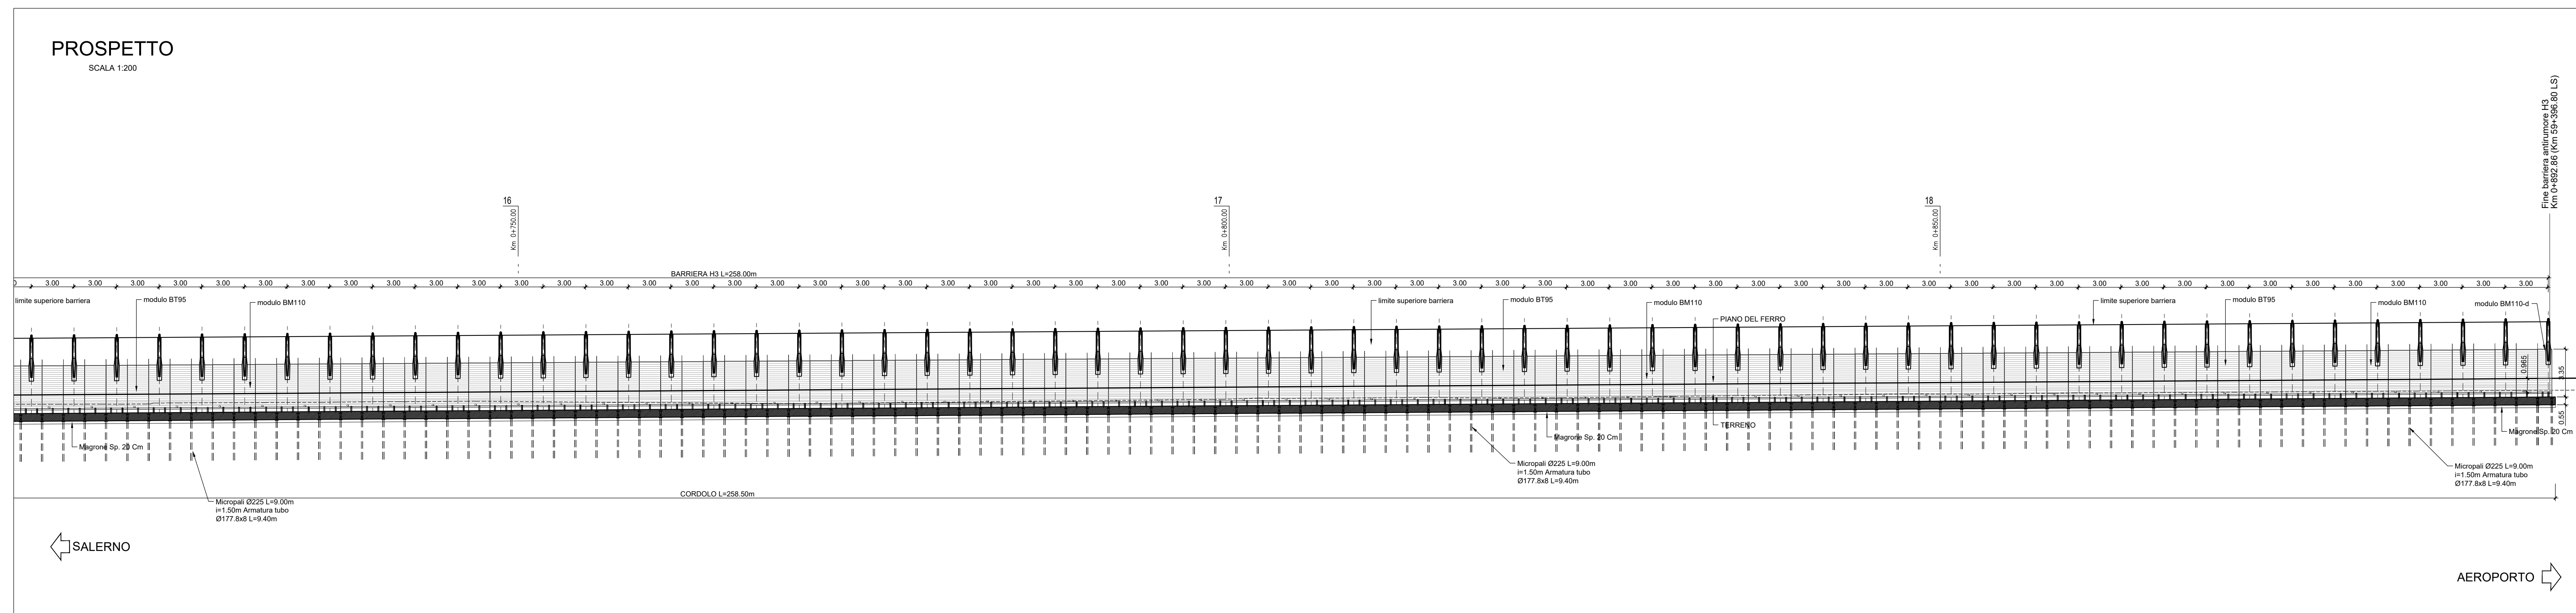

NOTA: Nell'eventualità di piccole interferenze si adotterà lo scavalco standard da 4.50 m come da Manuali RFI

Per tabella materiali e incidenza armature vedi elab. NN1X.0.0.D.78.TT.0C.00.0.0.001

Nota - La sagomatura delle Barriere Antirumore in pianta permette l'alloggiamento dei plinti della TE.

COMMITTEE:	
 GRUPPO FERROVIE DELLO STATO ITALIANE	
PROGETTAZIONE:	
 GRUPPO FERROVIE DELLO STATO ITALIANE	
U.O. INFRASTRUTTURE SUD	
PROGETTO DEFINITIVO	
LINEA SALERNO - PONTECAGNANO AEROPORTO COMPLETAMENTO METROPOLITANA DI SALERNO TRATTA ARECHI - PONTECAGNANO AEROPORTO BARRIERE ANTIRUMORE Lato Salerno-Battipaglia BA13 - Carpentaria - Pianta prospetti e sezioni tav 3 di 3	
SCALA: varie	
COMMESSA LOTTO FASE ENTE TIPO DOC. OPERA/DISCIPLINA PROGR. REV.	
NN1X 01 D 78 BZ BA1300 003 C	
<table><thead><tr><th>Rev.</th><th>Descriptione</th><th>Redatto</th><th>Data</th><th>Verificato</th><th>Data</th><th>Approvato</th><th>Data</th><th>Autorizzato Data</th></tr></thead><tbody><tr><td>A</td><td>Emissione Esecutiva</td><td>F. Duranti</td><td>Sett-2020</td><td>G. Fioravanti</td><td>Gen-2021</td><td>M. Di Arco</td><td>Sett-2020</td><td>G. Tassi Gen-2021</td></tr><tr><td>B</td><td>Emissione Esecutiva</td><td>F. Duranti</td><td>Ott-2020</td><td>G. Fioravanti</td><td>Ott-2020</td><td>M. Di Arco</td><td>Ott-2020</td><td></td></tr><tr><td>C</td><td>Emissione Esecutiva</td><td>F. Duranti</td><td>Gen-2021</td><td>G. Fioravanti</td><td>Gen-2021</td><td>M. Di Arco</td><td>Gen-2021</td><td> G. Tassi Dirigente Tecnico Ufficio Progettazione Dati al 15/09/2021</td></tr><tr><td></td><td></td><td></td><td></td><td></td><td></td><td></td><td></td><td></td></tr><tr><td></td><td></td><td></td><td></td><td></td><td></td><td></td><td></td><td></td></tr><tr><td></td><td></td><td></td><td></td><td></td><td></td><td></td><td></td><td></td></tr><tr><td></td><td></td><td></td><td></td><td></td><td></td><td></td><td></td><td></td></tr><tr><td></td><td></td><td></td><td></td><td></td><td></td><td></td><td></td><td></td></tr></tbody></table>	Rev.	Descriptione	Redatto	Data	Verificato	Data	Approvato	Data	Autorizzato Data	A	Emissione Esecutiva	F. Duranti	Sett-2020	G. Fioravanti	Gen-2021	M. Di Arco	Sett-2020	G. Tassi Gen-2021	B	Emissione Esecutiva	F. Duranti	Ott-2020	G. Fioravanti	Ott-2020	M. Di Arco	Ott-2020		C	Emissione Esecutiva	F. Duranti	Gen-2021	G. Fioravanti	Gen-2021	M. Di Arco	Gen-2021	 G. Tassi Dirigente Tecnico Ufficio Progettazione Dati al 15/09/2021	
Rev.	Descriptione	Redatto	Data	Verificato	Data	Approvato	Data	Autorizzato Data	
A	Emissione Esecutiva	F. Duranti	Sett-2020	G. Fioravanti	Gen-2021	M. Di Arco	Sett-2020	G. Tassi Gen-2021	
B	Emissione Esecutiva	F. Duranti	Ott-2020	G. Fioravanti	Ott-2020	M. Di Arco	Ott-2020	
C	Emissione Esecutiva	F. Duranti	Gen-2021	G. Fioravanti	Gen-2021	M. Di Arco	Gen-2021	 G. Tassi Dirigente Tecnico Ufficio Progettazione Dati al 15/09/2021	
NN1X.D.78.BZ.BA.13.0.003.C	
n. Elab. :	