

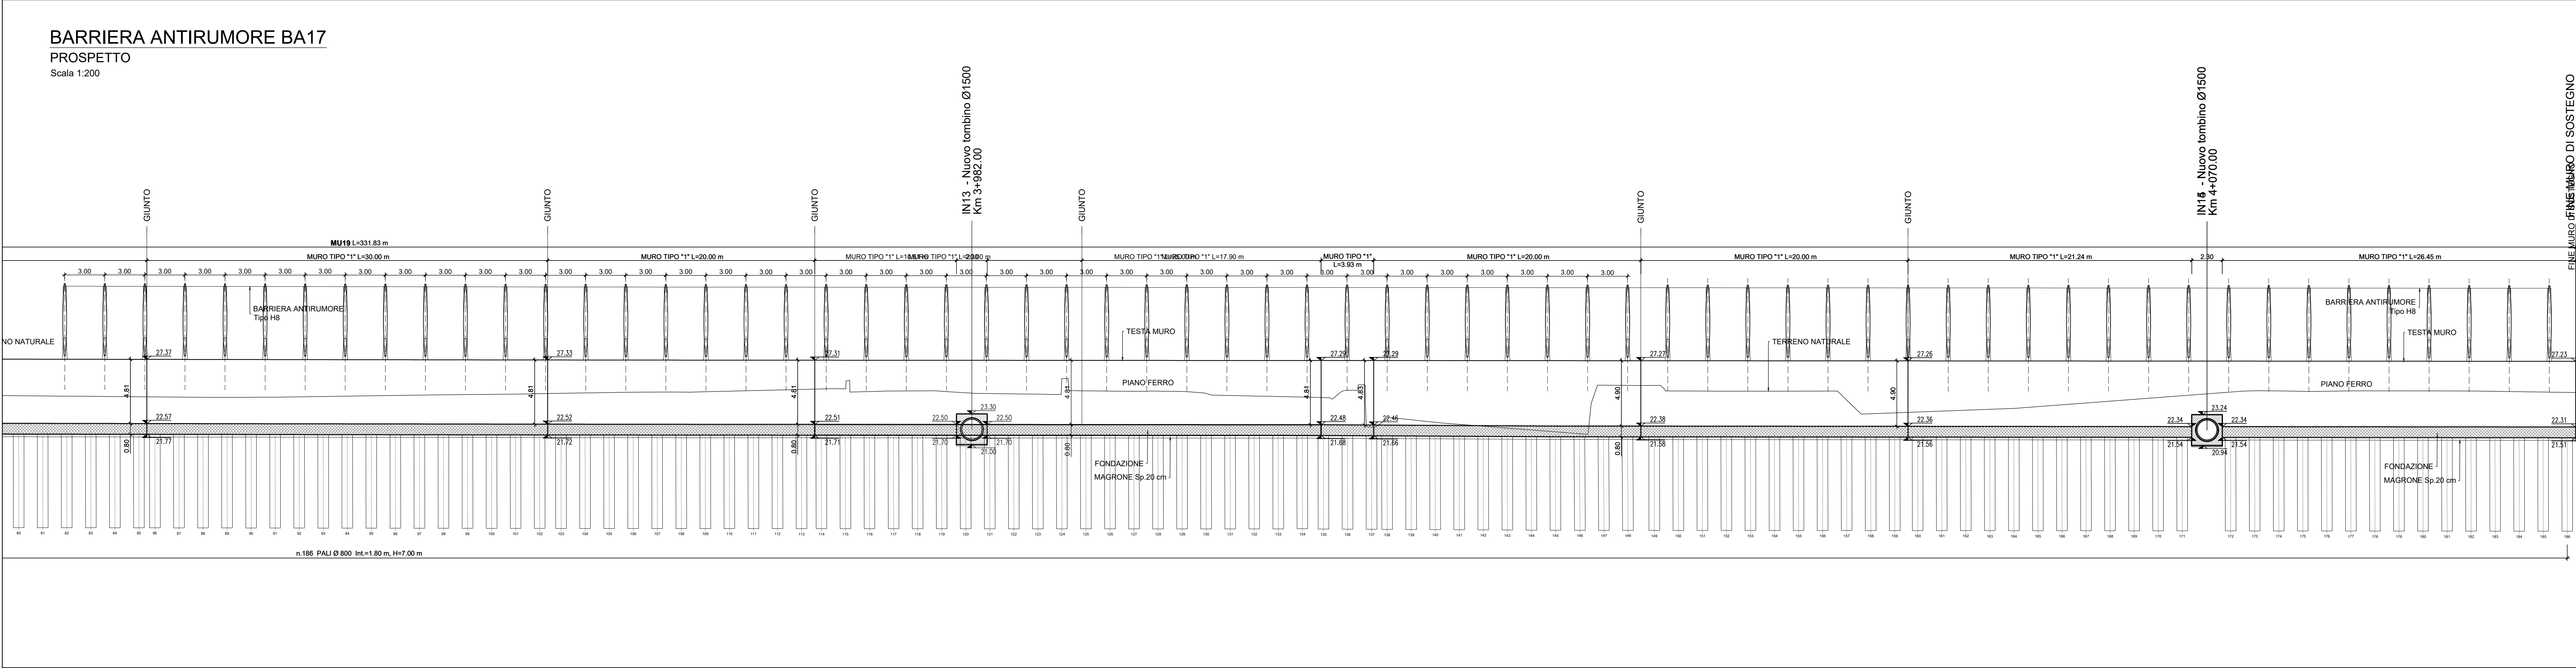
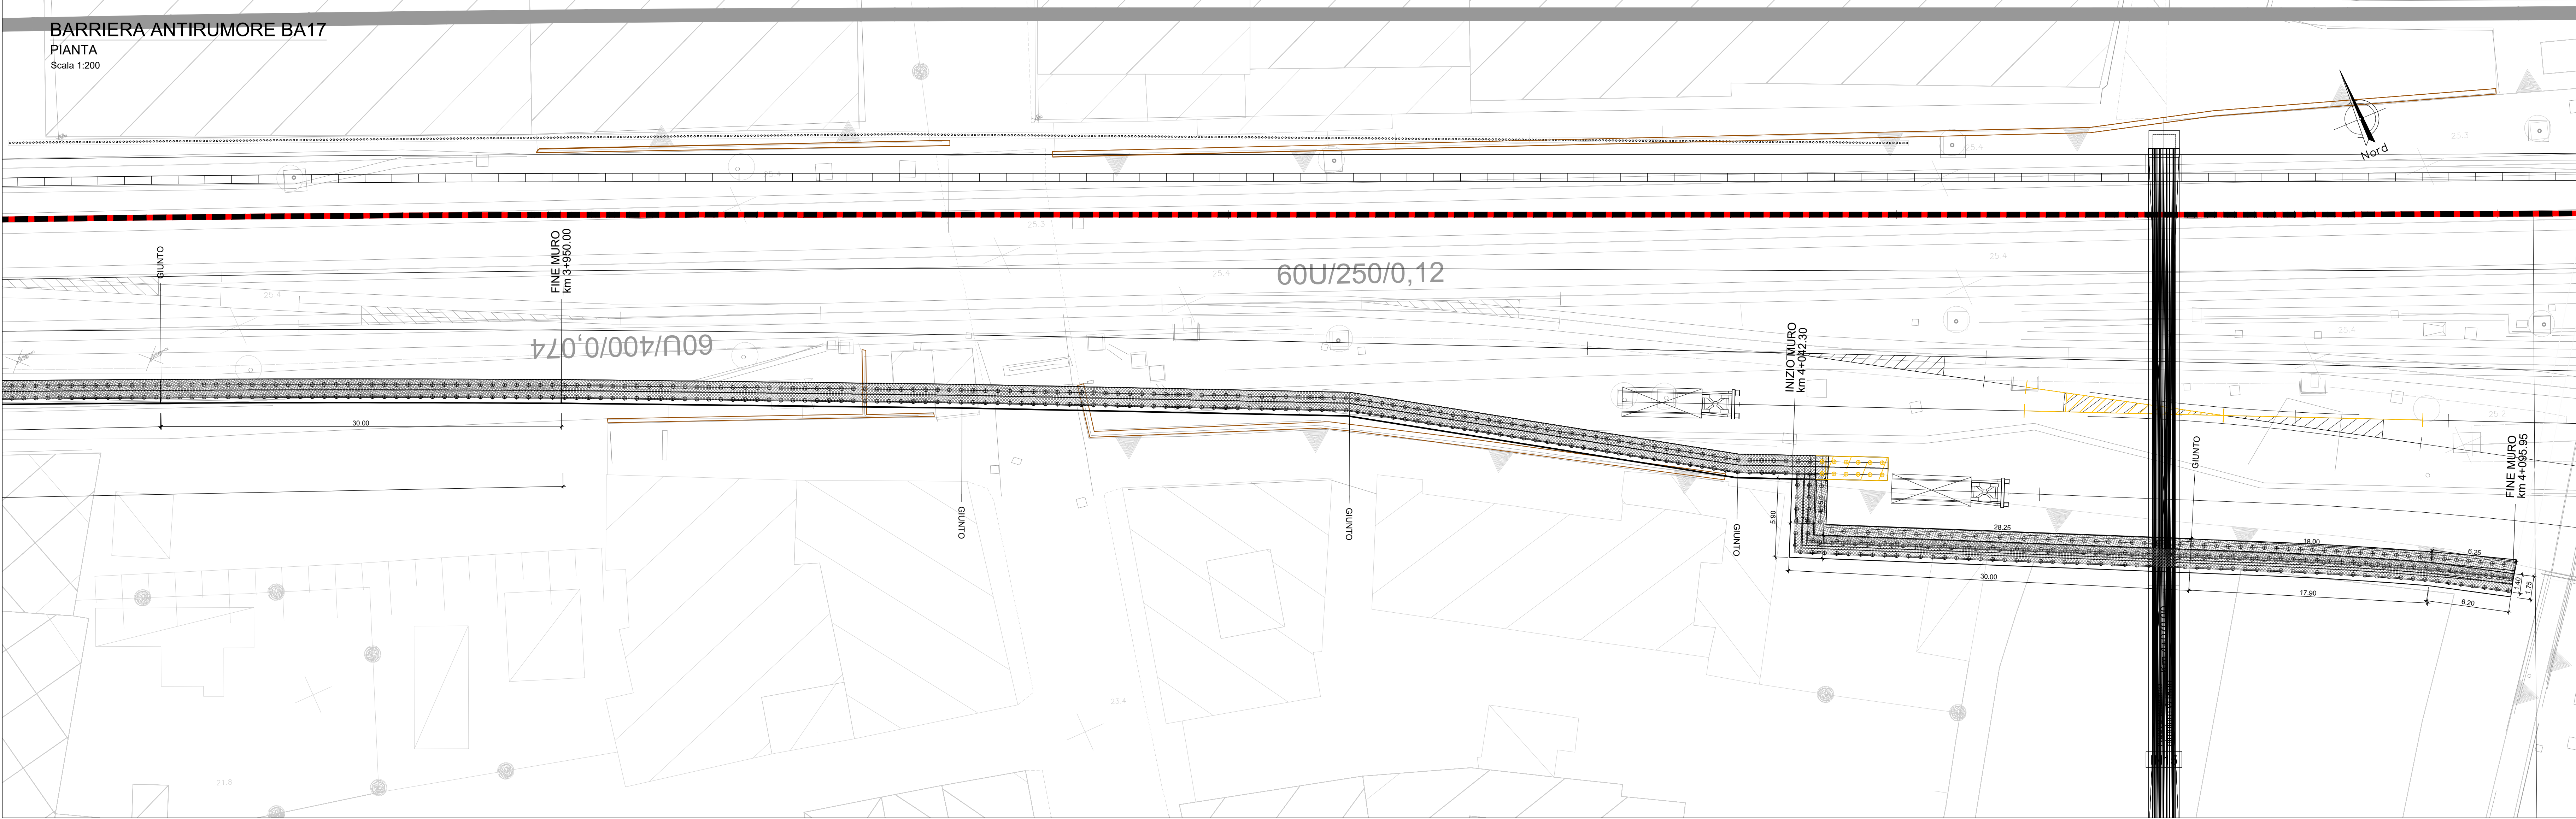


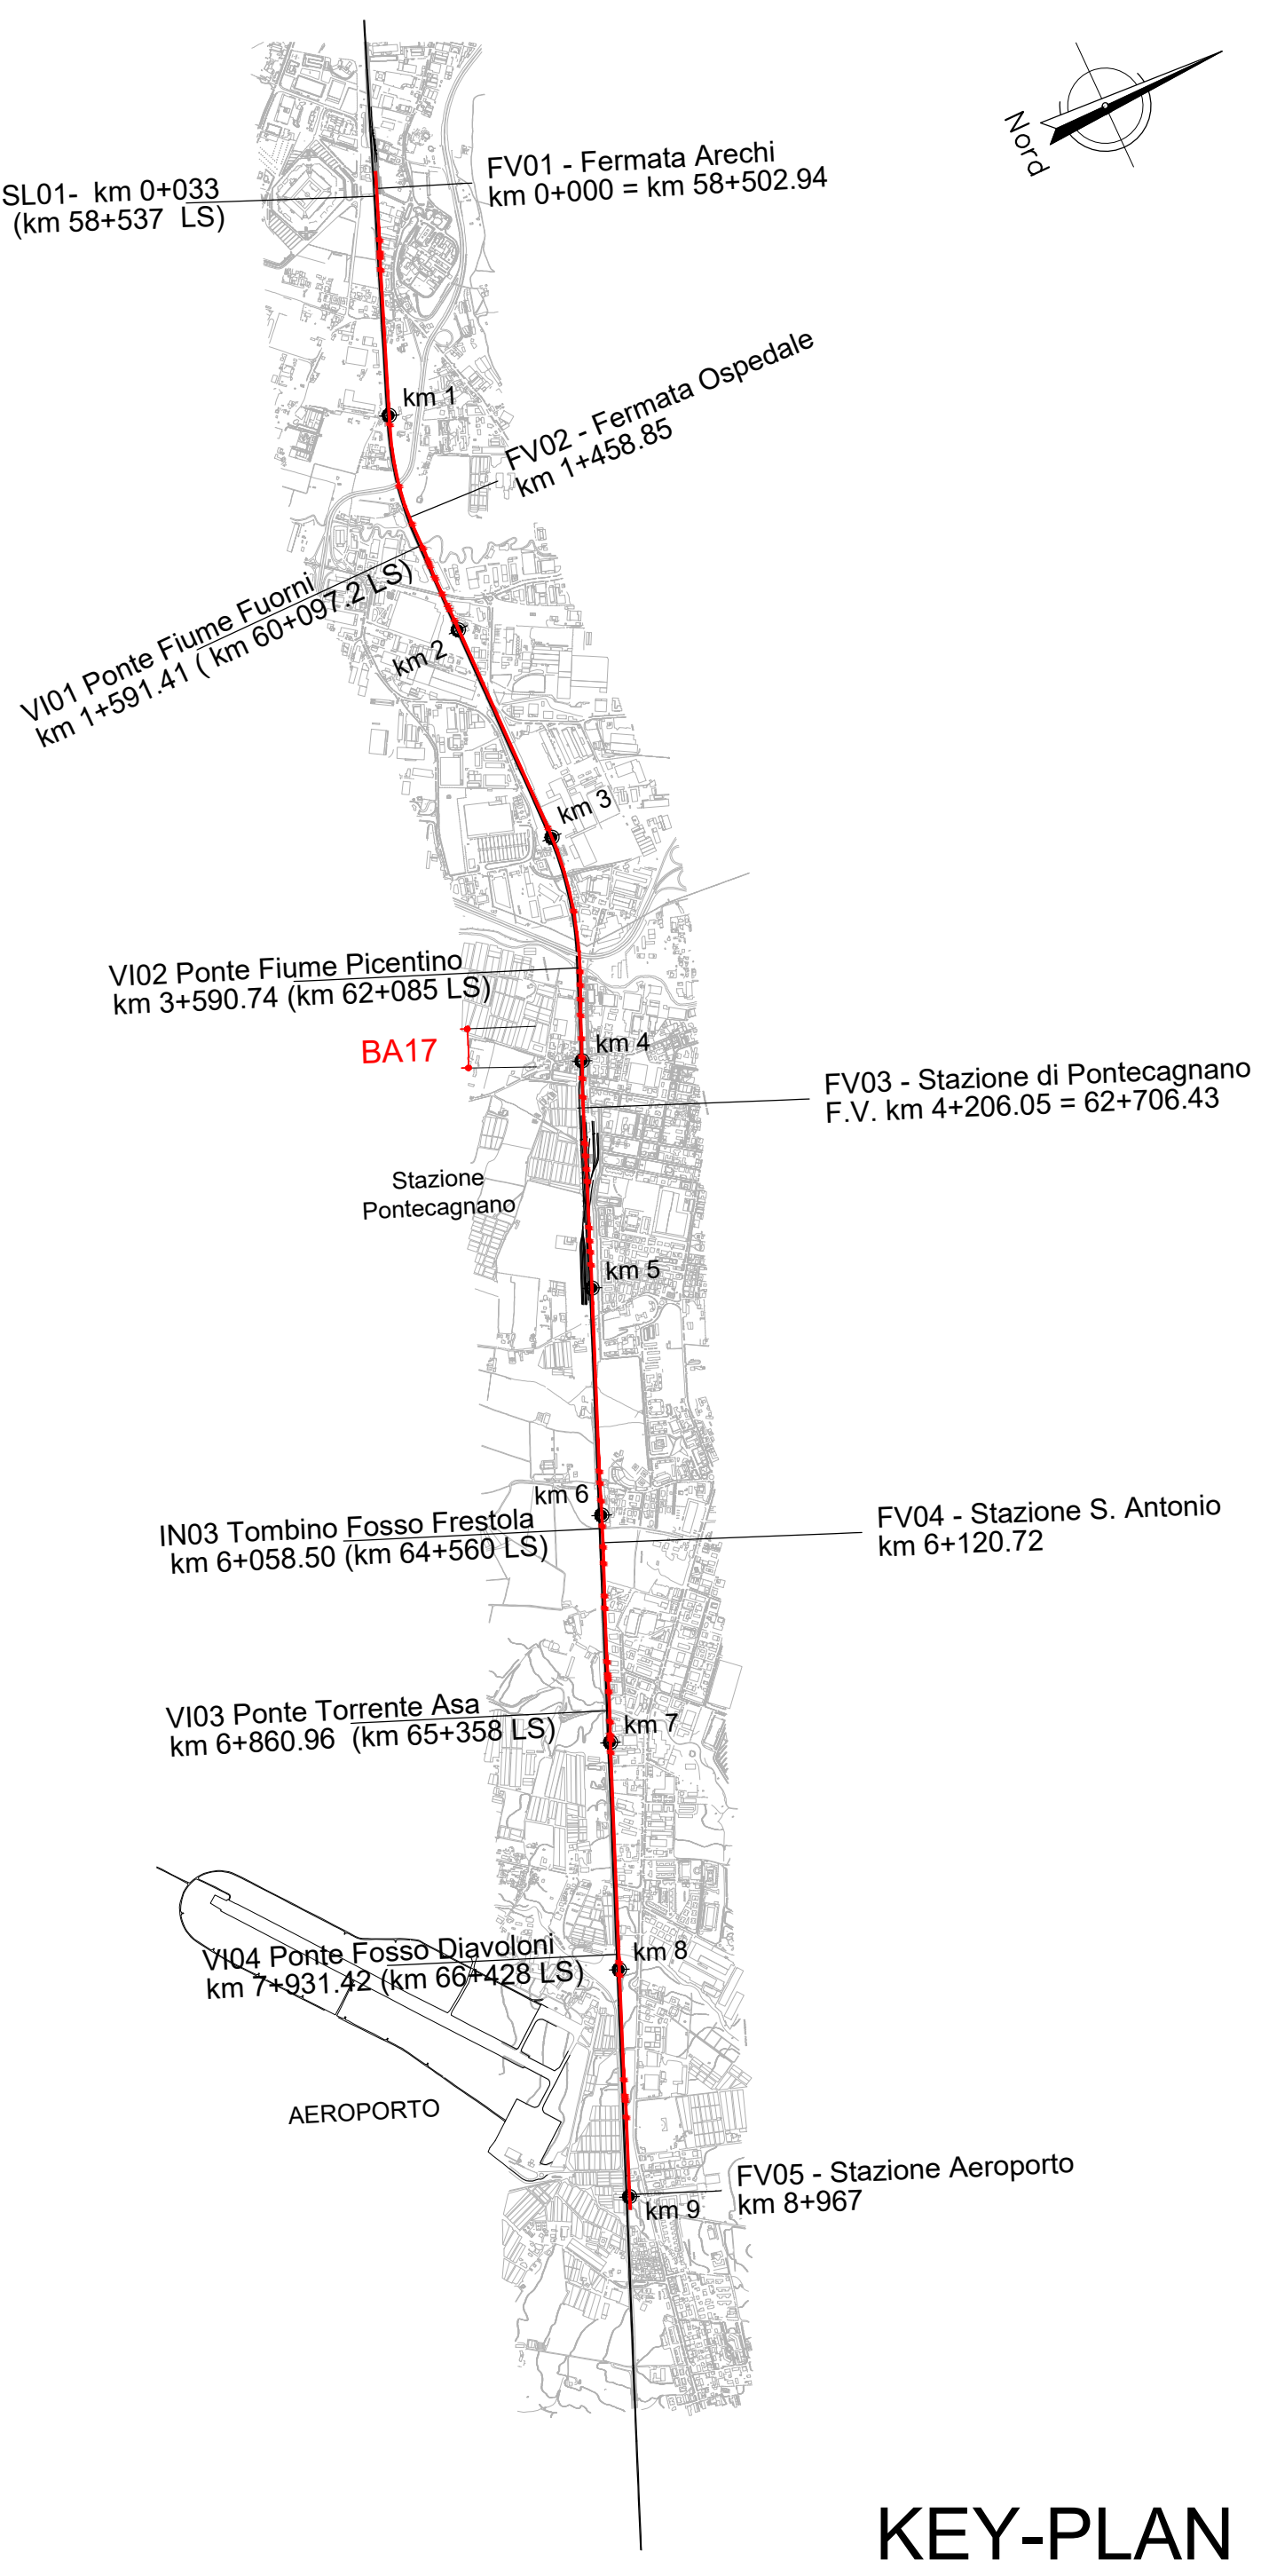

BARRIERA ANTIRUMORE BA17
SEZIONE TRASVERSALE A-A
Scala 1:200

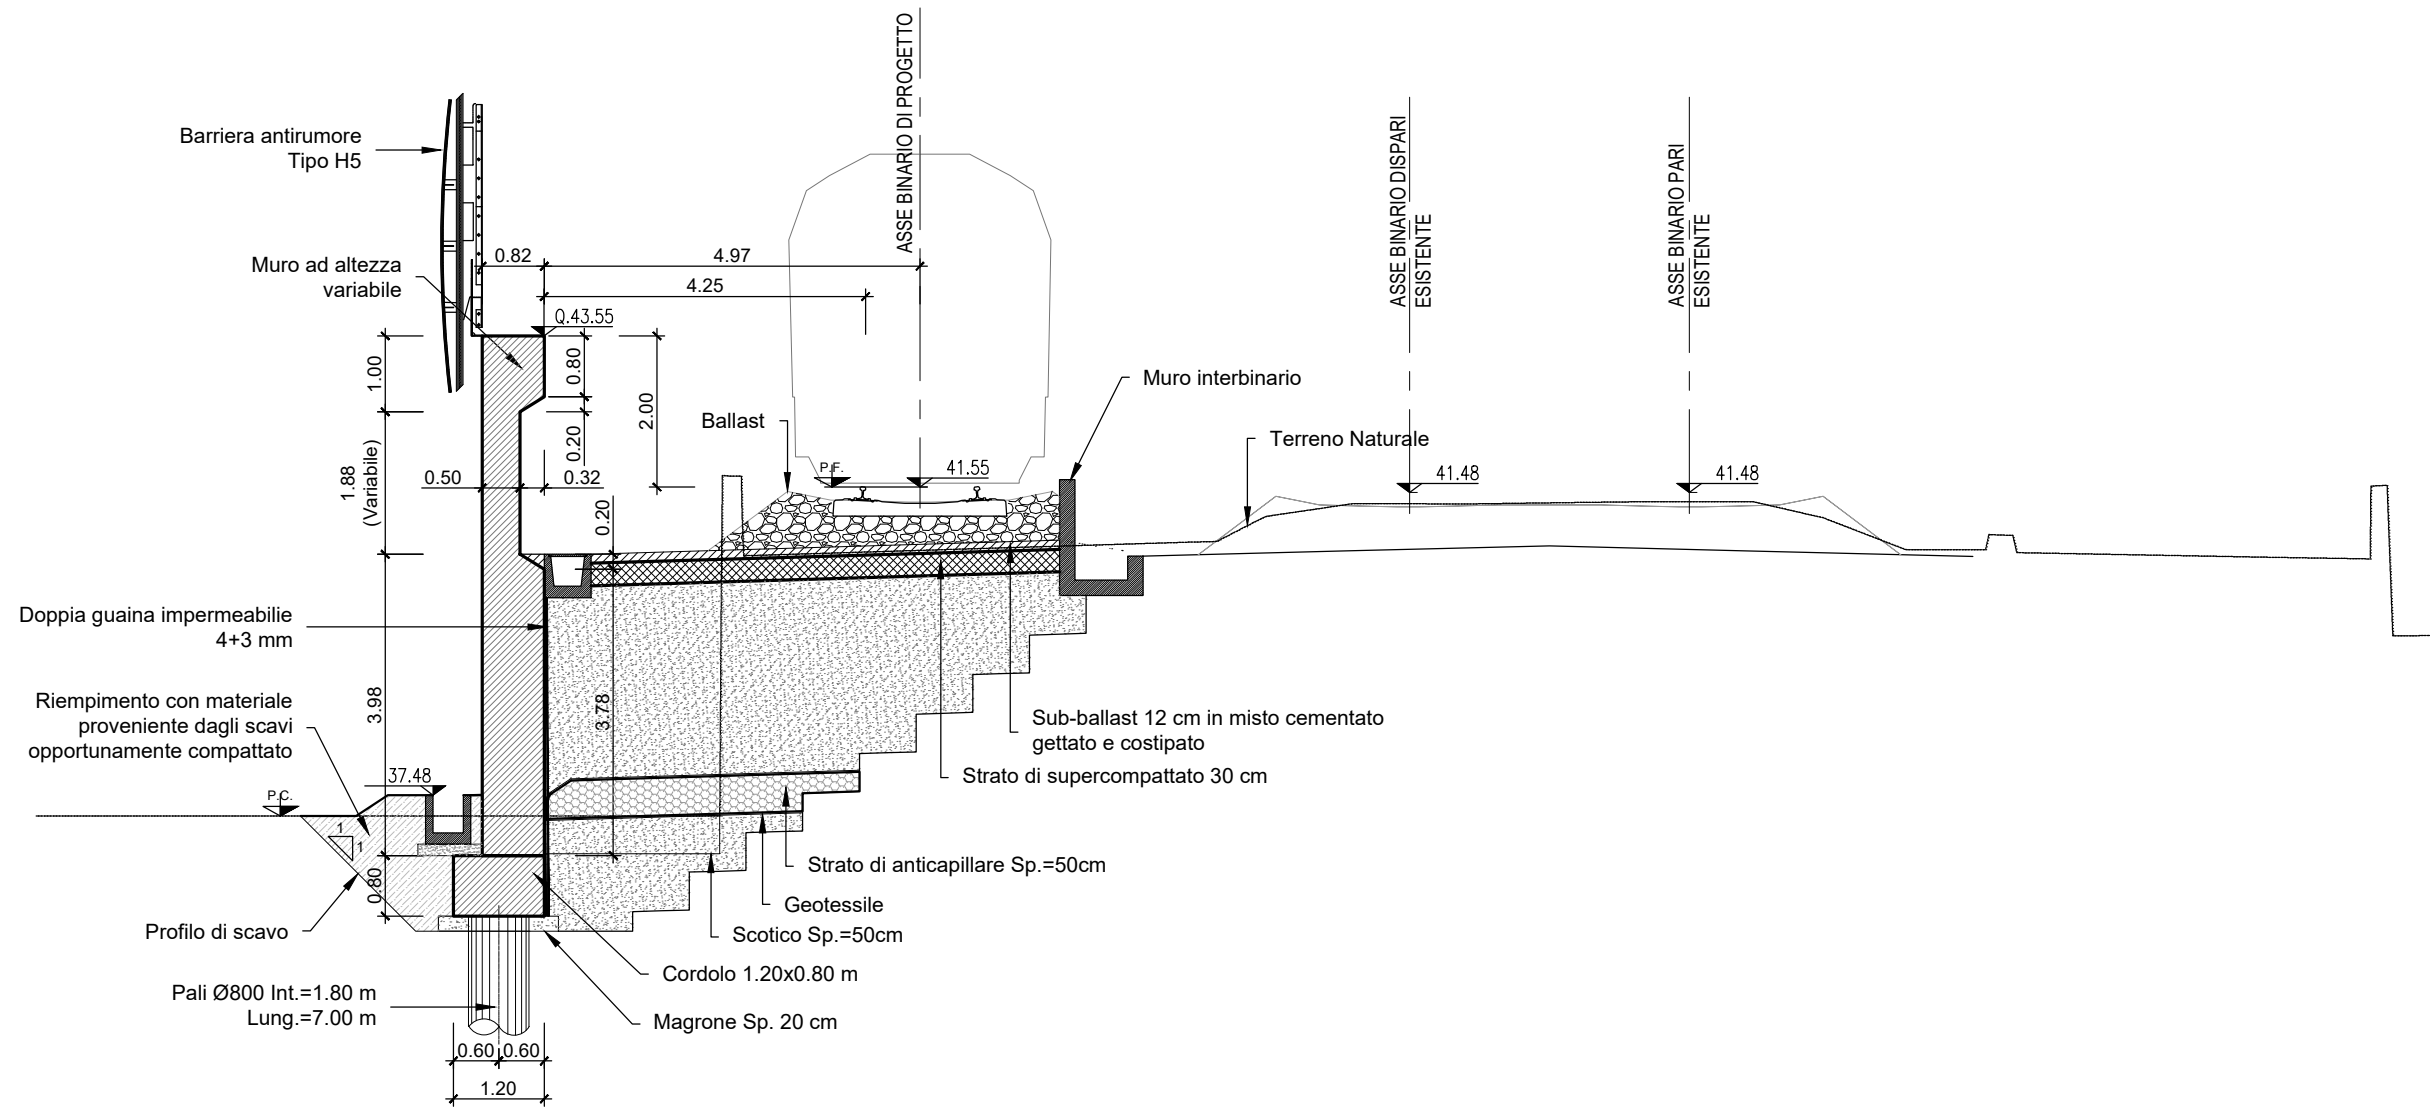

KEY-PLAN

NOTA: Per movimenti terra si rimanda alle sezioni trasversali della linea

NOTA: Nell'eventualità di piccole interferenze si adotterà lo scavalco standard da 4.50 m come da Manuali RFI

NOTA: Le opere presenti lato Linea Storica appartengono al Lotto 01.

Per tabella materiali e incidenza armature vedi elab. NN1X.0.0.D.78.TT.OC.00.0.0.001

COMMITTENTE:

PROGETTAZIONE:

U.O. INFRASTRUTTURE SUD

PROGETTO DEFINITIVO

LINEA SALERNO - PONTECAGNANO AEROPORTO
COMPLETAMENTO METROPOLITANA DI SALERNO
TRATTA ARECHI - PONTECAGNANO AEROPORTO
BARRIERE ANTIRUMORE
Lato Salerno-Battipaglia
BA17 - Carpenteria - Pianta prospetti e sezioni

SCALA: varie

Rev.	Descrizione	Redatto	Data	Verificato	Data	Approvato	Data	Autorizzato Data
A	Emissione Esecutiva	F. Di Stefano	Set-2020	G. Ficoletti	Set-2020	M. Di Stefano	Set-2020	01/10/2020
B	Emissione Esecutiva	F. Di Stefano	Ott-2020	G. Ficoletti	Ott-2020	M. Di Stefano	Ott-2020	01/11/2020
C	Emissione Esecutiva	F. Di Stefano	Gen-2021	G. Ficoletti	Gen-2021	M. Di Stefano	Gen-2021	01/01/2021

NN1X.0.1.D.78.BZ.BA.17.0.0.001.C

n. Elab.: