
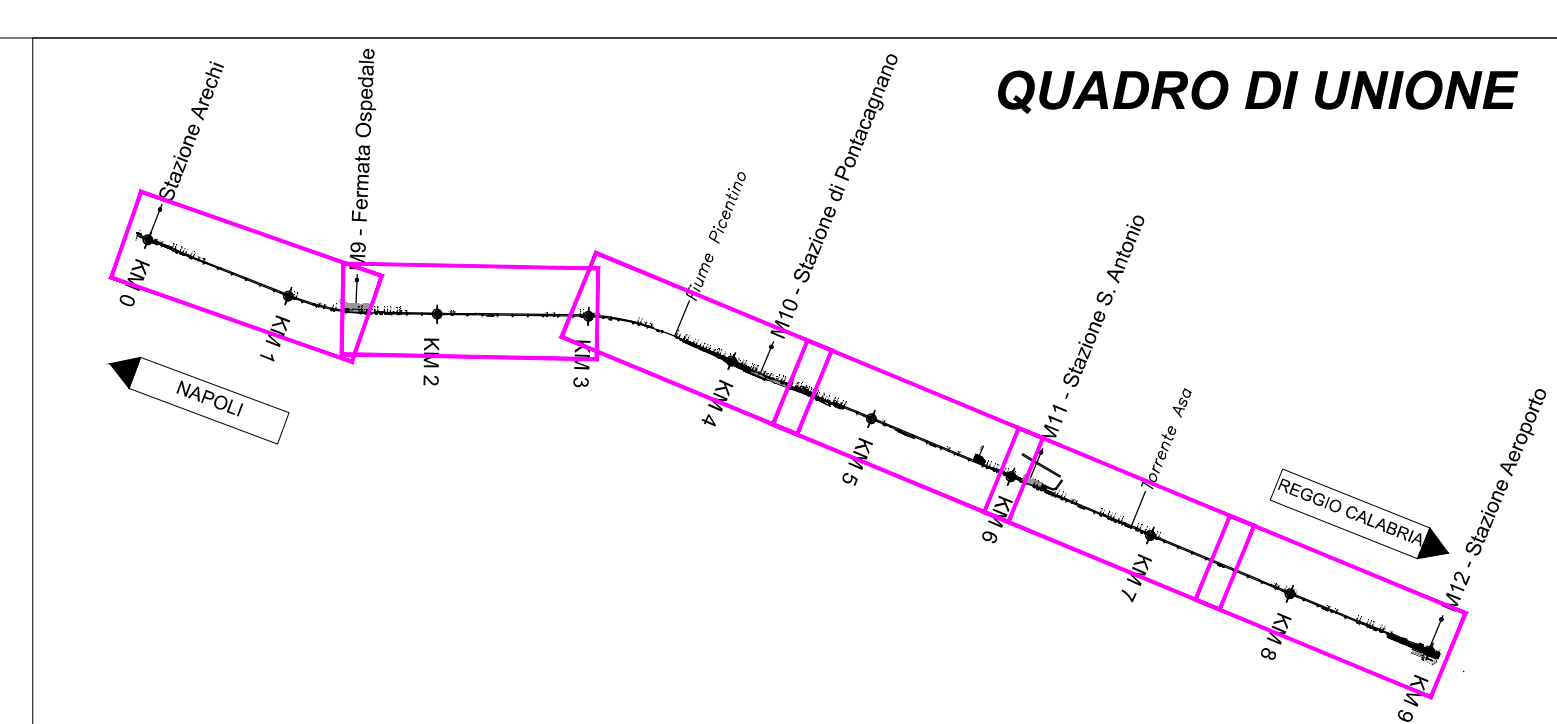


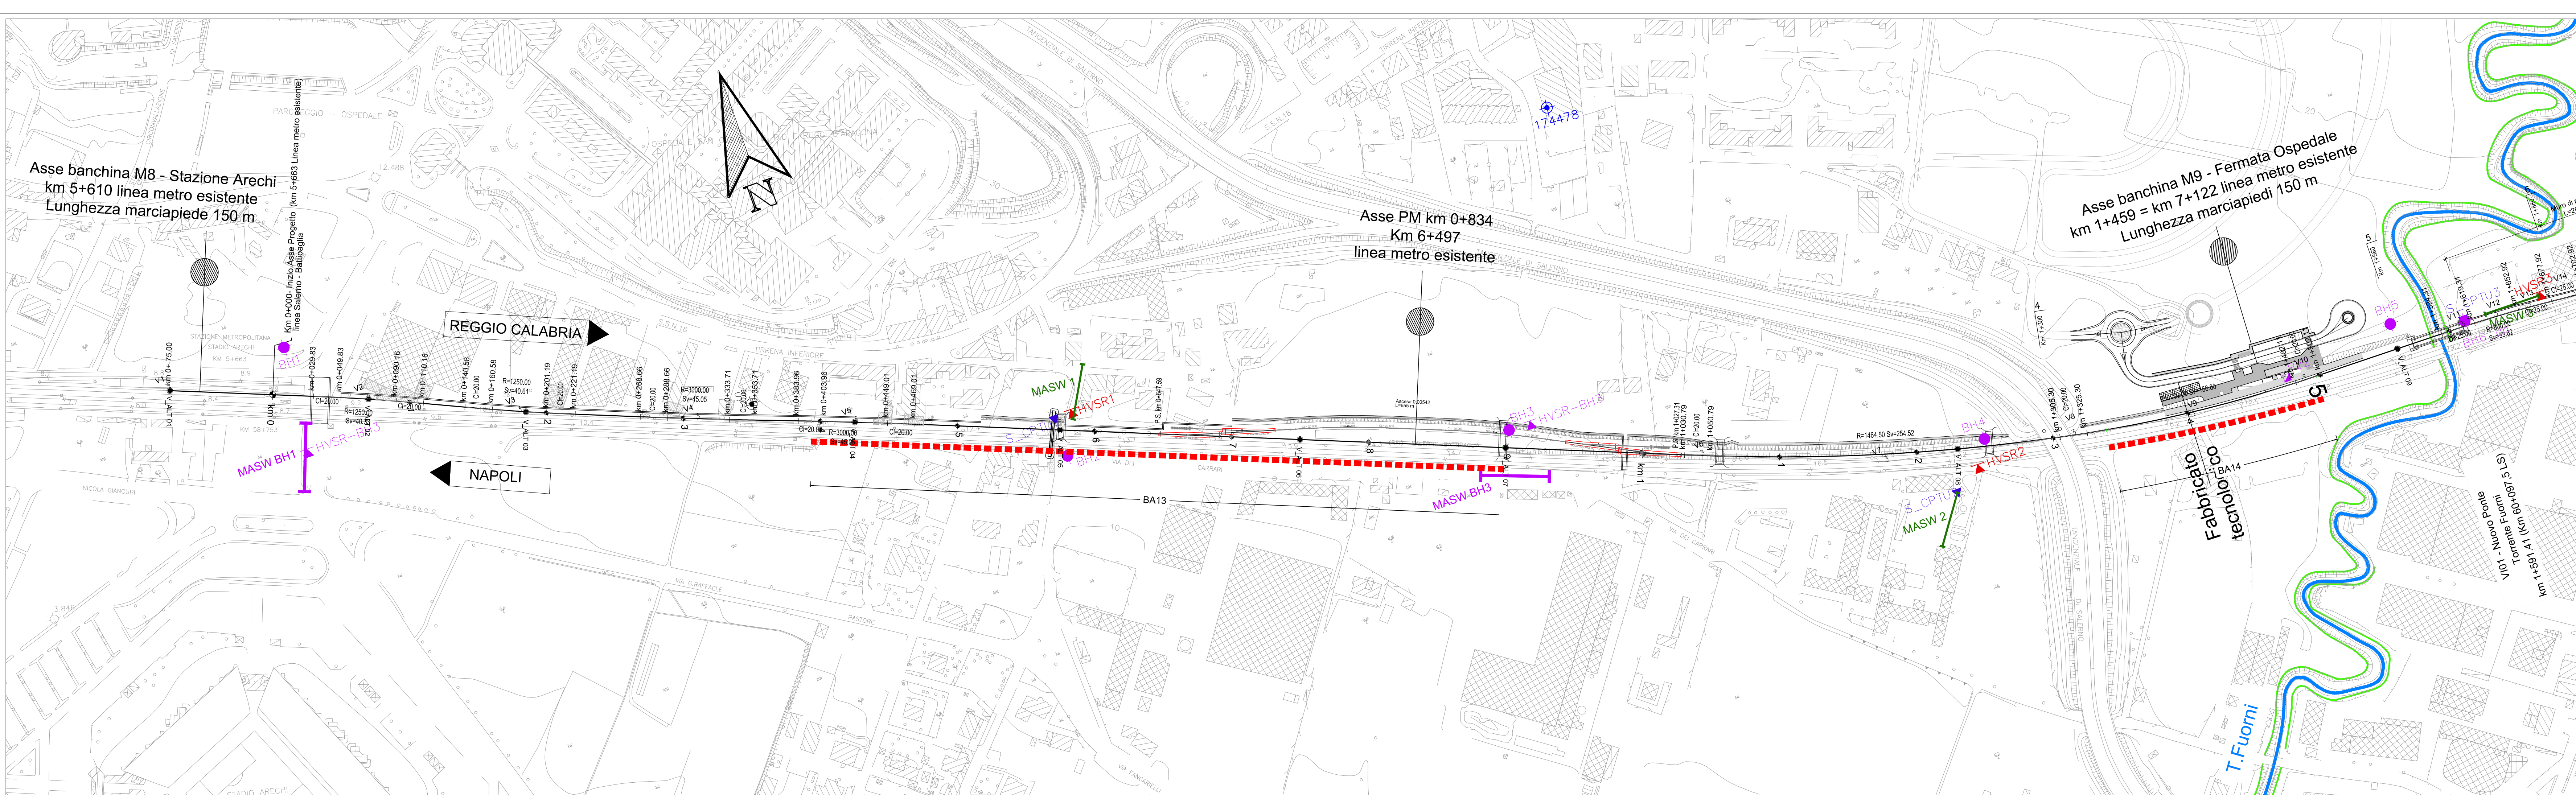

LEGENDA UNITA' GEOTECNICHE

- R Rorpo
- A1 Argilla bassa consistenza
- A2 Argilla media consistenza
- AT Argilla torbosa
- L1 Limo a bassa consistenza
- L2 Limo a media consistenza
- L3 Limo ad alta consistenza
- SL Sabbia Limosa
- S Sabbia media
- GS Ghiaia/sabbia

LEGENDA INDAGINI

- CAMPAGNA INDAGINI - Progetto Definitivo Metropolitana di Salerno, anno 2020
- Sondaggio geofisico a carteggio continuo attrezzato a piezometro (BH1, BH2, BH3, BH4, BH5, BH6, BH7, BH8, BH9, BH10, BH11, BH12, BH13, BH14, BH15, BH16, BH17, BH18, BH19, BH20, BH21, BH22, BH23, BH24)
- Prova Down-Hole (BH1, BH2, BH3, BH4, BH5, BH6, BH7, BH8, BH9, BH10, BH11, BH12, BH13, BH14, BH15, BH16, BH17, BH18, BH19, BH20, BH21, BH22, BH23, BH24)
- Pozzetti esplorativi - prova di carico su piastra (P2-P45)
- MASW MASW (BH1, BH2, BH3, BH4, BH5, BH6, BH7, BH8, BH9, BH10, BH11, BH12, BH13, BH14, BH15, BH16, BH17, BH18, BH19, BH20, BH21, BH22, BH23, BH24)
- HVSR HVSR (BH1, BH2, BH3, BH4, BH5, BH6, BH7, BH8, BH9, BH10, BH11, BH12, BH13, BH14, BH15, BH16, BH17, BH18, BH19, BH20, BH21, BH22, BH23, BH24)
- Prova penetrometrica statica e dinamica (CPTU 14DPH14, CPTU15DPH15, CPTU16)

CAMPAGNA INDAGINI - PFTE Metropolitana di Salerno, anno 2019

- Prova MASW (MASW-1+12)
- Prova HVSR (HVSR-1+12)
- Prova penetrometrica statica con cono sismico (SCPTU1- SCPTU12)

CAMPAGNA INDAGINI anno 2000

- Sondaggio geofisico attrezzato a piezometro (S1-S6)



CAMPAGNA INDAGINI anno 2002

- Sondaggio geofisico a carteggio continuo (S1-S3)
- Prova penetrometrica statica (CPT1-CPT2)

BANCA DATI NAZIONALE INDAGINI SOTTOSUOLO (ISPR)

- Stratigrafie di pozzi per acqua
- Superficie piezometrica ricostruita attraverso il monitoraggio eseguito tra i mesi di Marzo, Aprile e Maggio 2020
- Rete idrografica superficiale
- Erosione fluviale
- Barriere lato Linea Storica

LEGENDA SIMBOLI ED ELEMENTI NEL PROFILO

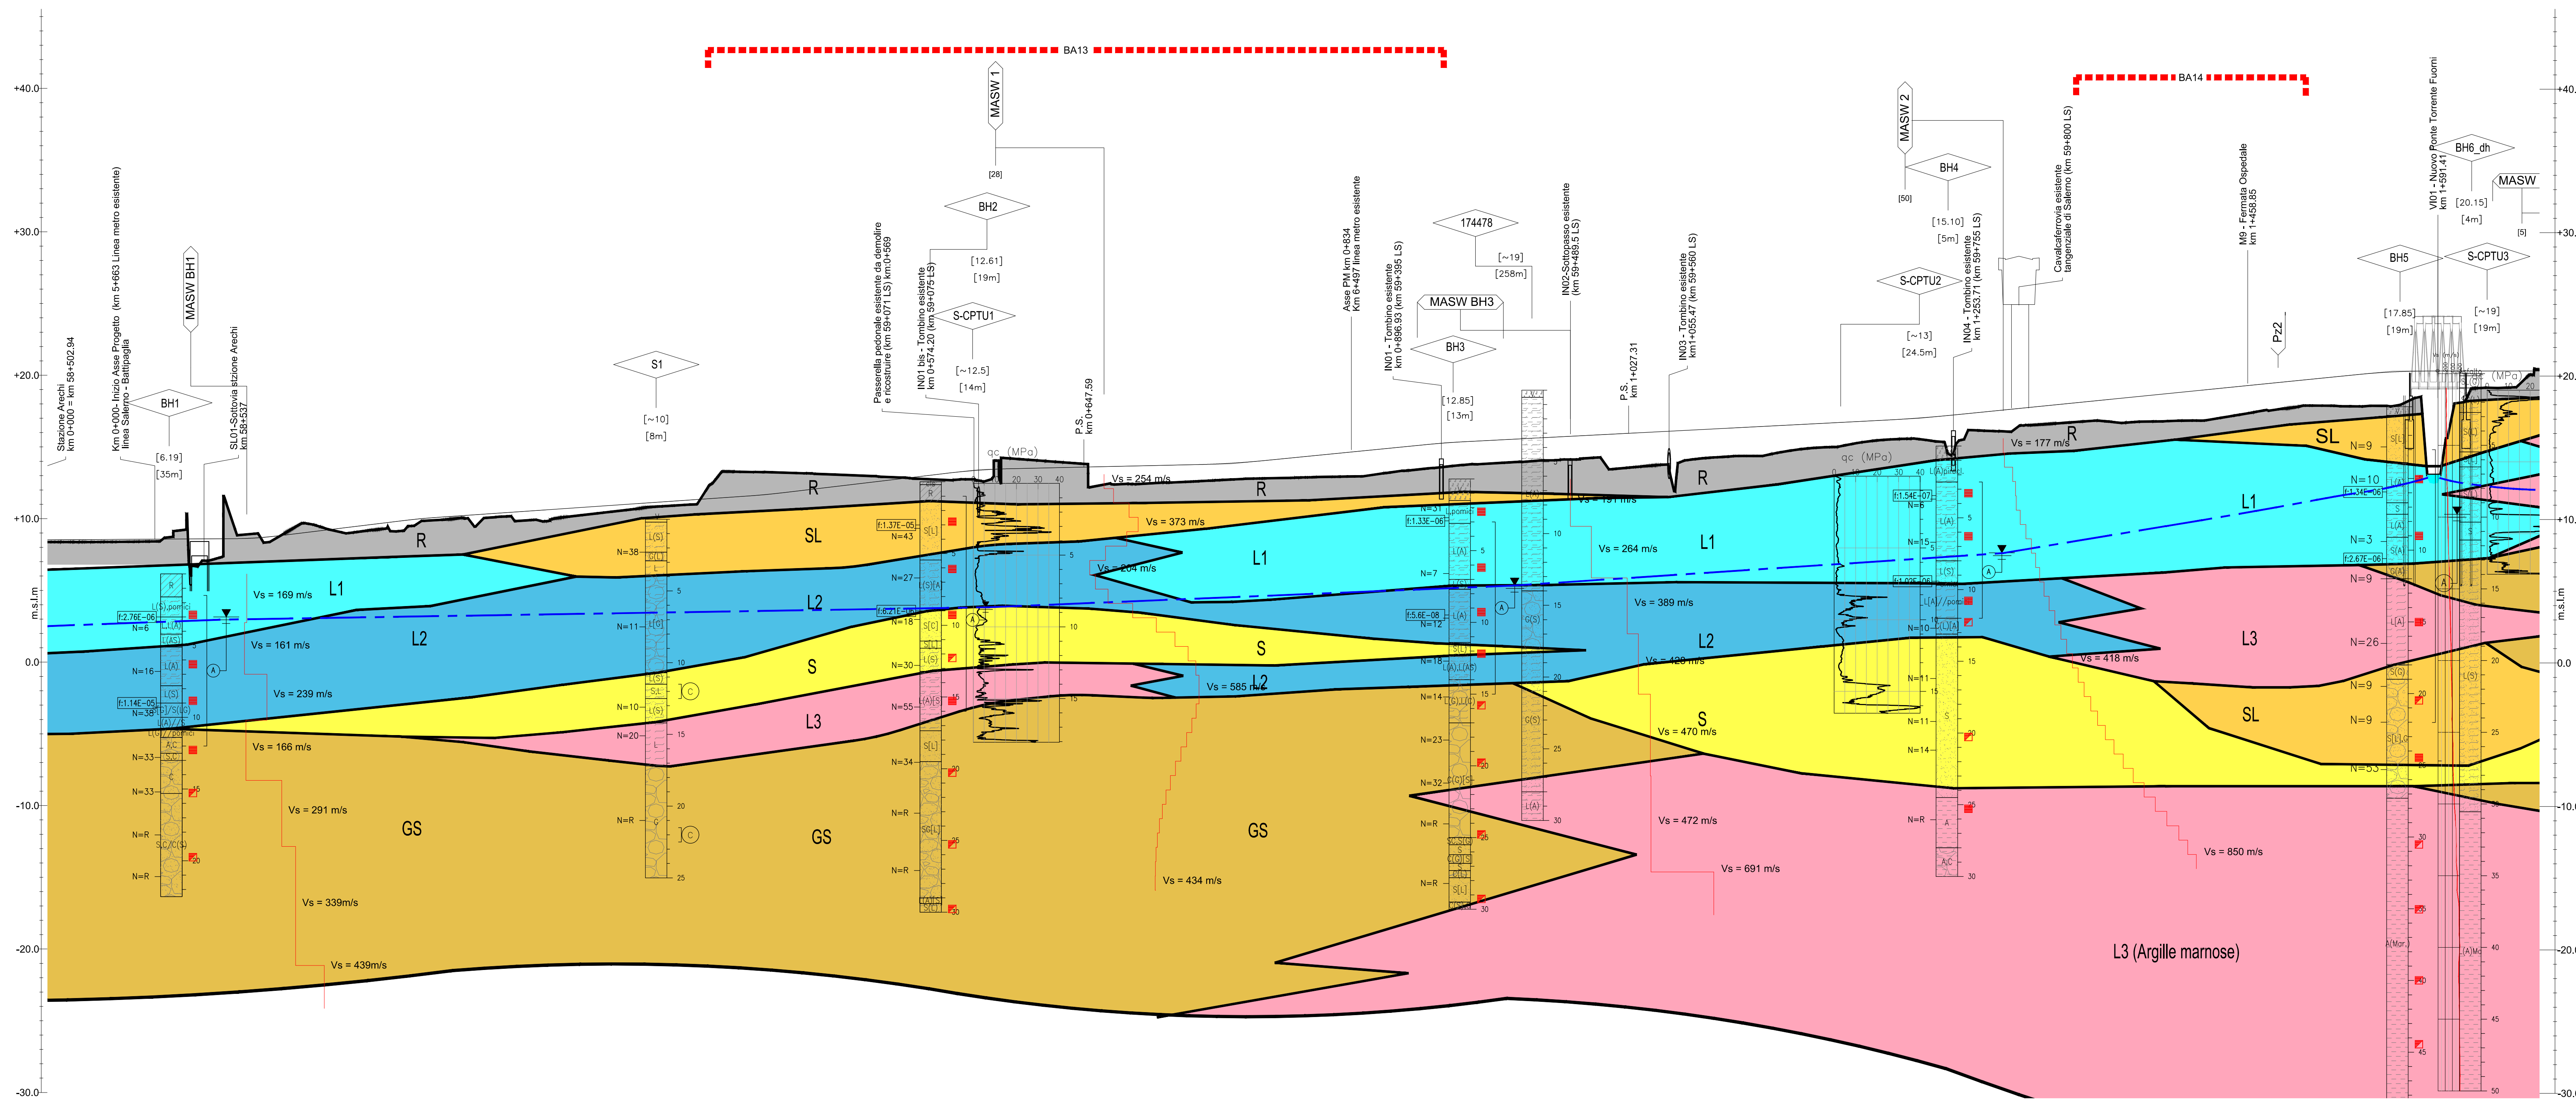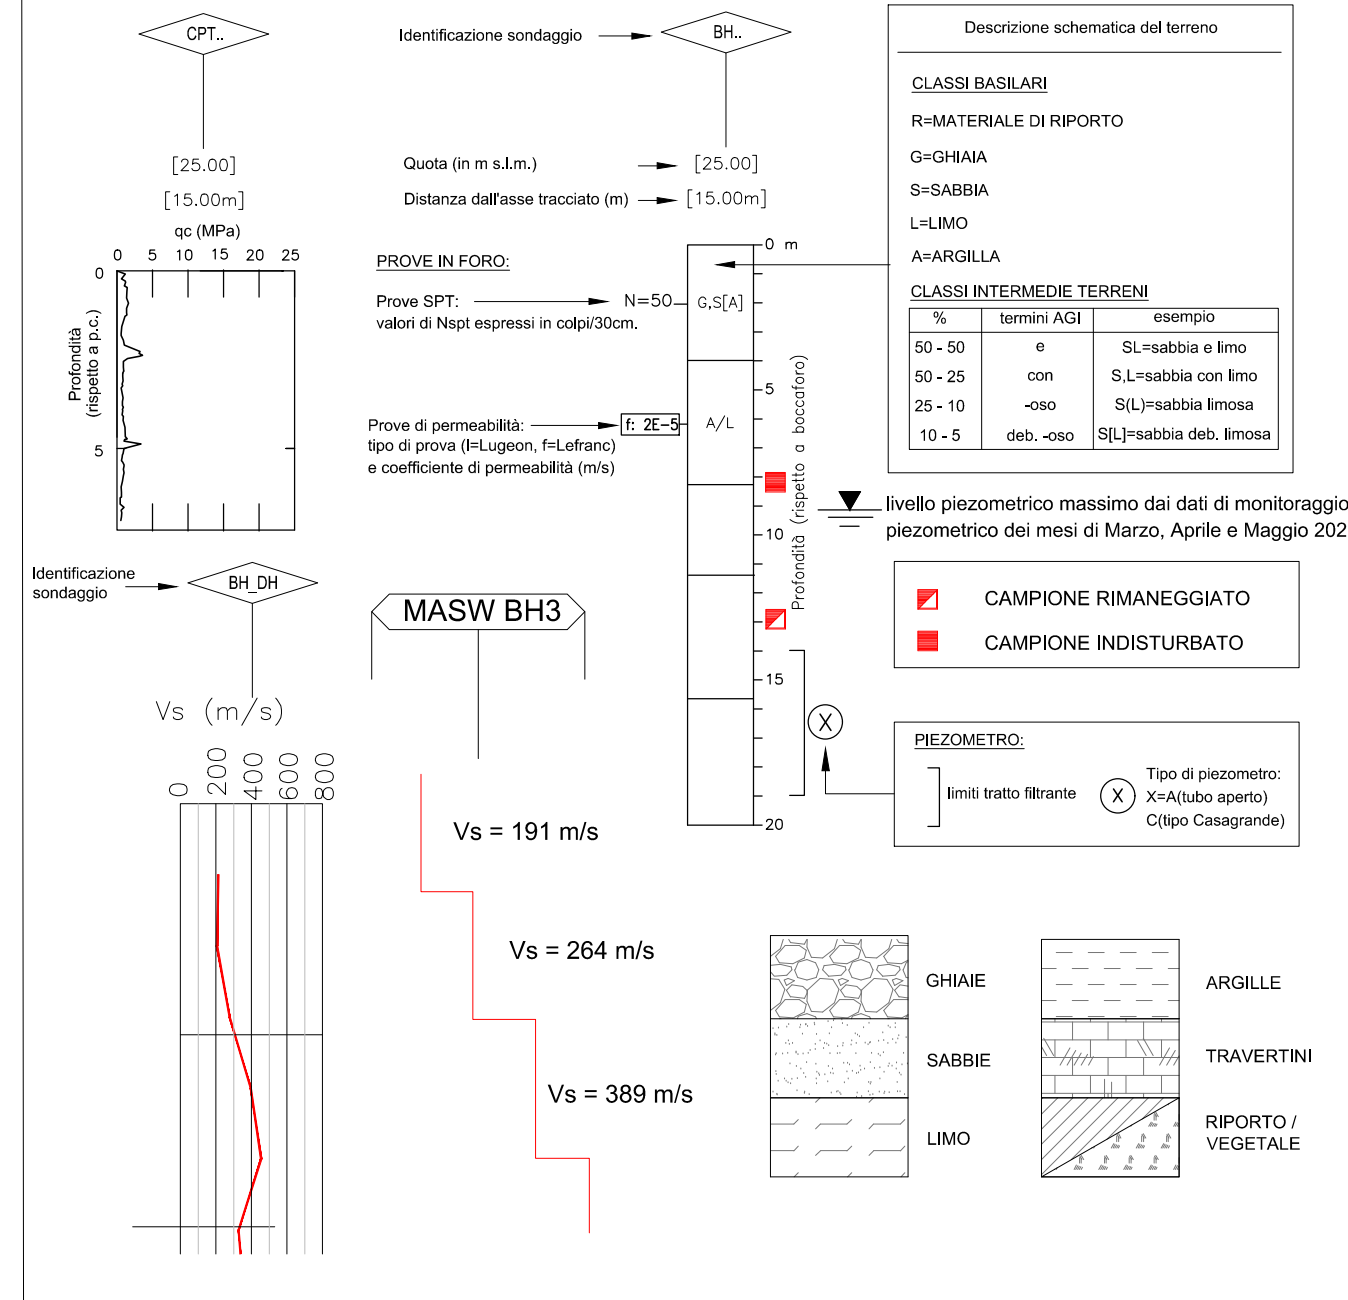

SCALA ORIZZ. 1:2000
SCALA VERTICALE 1:200

No. SEZIONI	1	2	3	4	5	6	7	8	9	10	11	12	13	14	15	16	17	18	19	20	21	22	23	24	25	26	27	28	29	30	31	32	33	34	35	36
DISTANZE PROGRESSIVE	74.999	50.0	0.0	50.0	100.0	150.0	200.0	250.0	300.0	350.0	400.0	450.0	500.0	550.0	600.0	650.0	700.0	750.0	800.0	850.0	900.0	950.0	1000.0	1050.0	1100.0	1150.0	1200.0	1250.0	1300.0	1350.0	1400.0	1450.0	1500.0	1550.0	1600.0	1650.0
DISTANZE PARZIALI	24.999	50.0	50.0	50.0	50.0	50.0	50.0	50.0	50.0	50.0	50.0	50.0	50.0	50.0	50.0	50.0	50.0	50.0	50.0	50.0	50.0	50.0	50.0	50.0	50.0	50.0	50.0	50.0	50.0	50.0	50.0	50.0	50.0	50.0	50.0	
QUOTE TERRENO	8.564	8.416	8.416	8.416	8.416	8.416	8.416	8.416	8.416	8.416	8.416	8.416	8.416	8.416	8.416	8.416	8.416	8.416	8.416	8.416	8.416	8.416	8.416	8.416	8.416	8.416	8.416	8.416	8.416	8.416	8.416	8.416	8.416	8.416	8.416	
QUOTE PROGETTO	8.564	8.416	8.416	8.416	8.416	8.416	8.416	8.416	8.416	8.416	8.416	8.416	8.416	8.416	8.416	8.416	8.416	8.416	8.416	8.416	8.416	8.416	8.416	8.416	8.416	8.416	8.416	8.416	8.416	8.416	8.416	8.416	8.416	8.416	8.416	
ETTOMETRICHE																																				
AND. PLAN.																																				
SUSCETTIBILITÀ ALLA LIQUEFAZIONE																																				
CATEGORIA SOTTOSUOLO SISMICO																																				
	TRATTO A1 - CATEGORIA C																	TRATTO A2 - CATEGORIA E																		

COMMITTENTE:

PROGETTAZIONE:

U.O. INFRASTRUTTURE SUD

PROGETTO DEFINITIVO

LINEA SALERNO - PONTECAGNANO AEROPORTO

COMPLETAMENTO METROPOLITANA DI SALERNO

TRATTA ARECHI - PONTECAGNANO AEROPORTO

PROFILO GEOTECNICO

Tavola 1 di 3 (km 0-074.99 ÷ km 1+650.00)

SCALA: 1:2000/200

COMMESSA LOTTO FASE ENTE TIPO DOC. OPERA/DISCIPLINA PROGR. REV.

Rev. Descrizione Redatto Data Verificato Data Approvato Data Autorizzato Data

File: NN1X.01.D.78.L6.BA0000.013A.DWG n. Elab.:X