
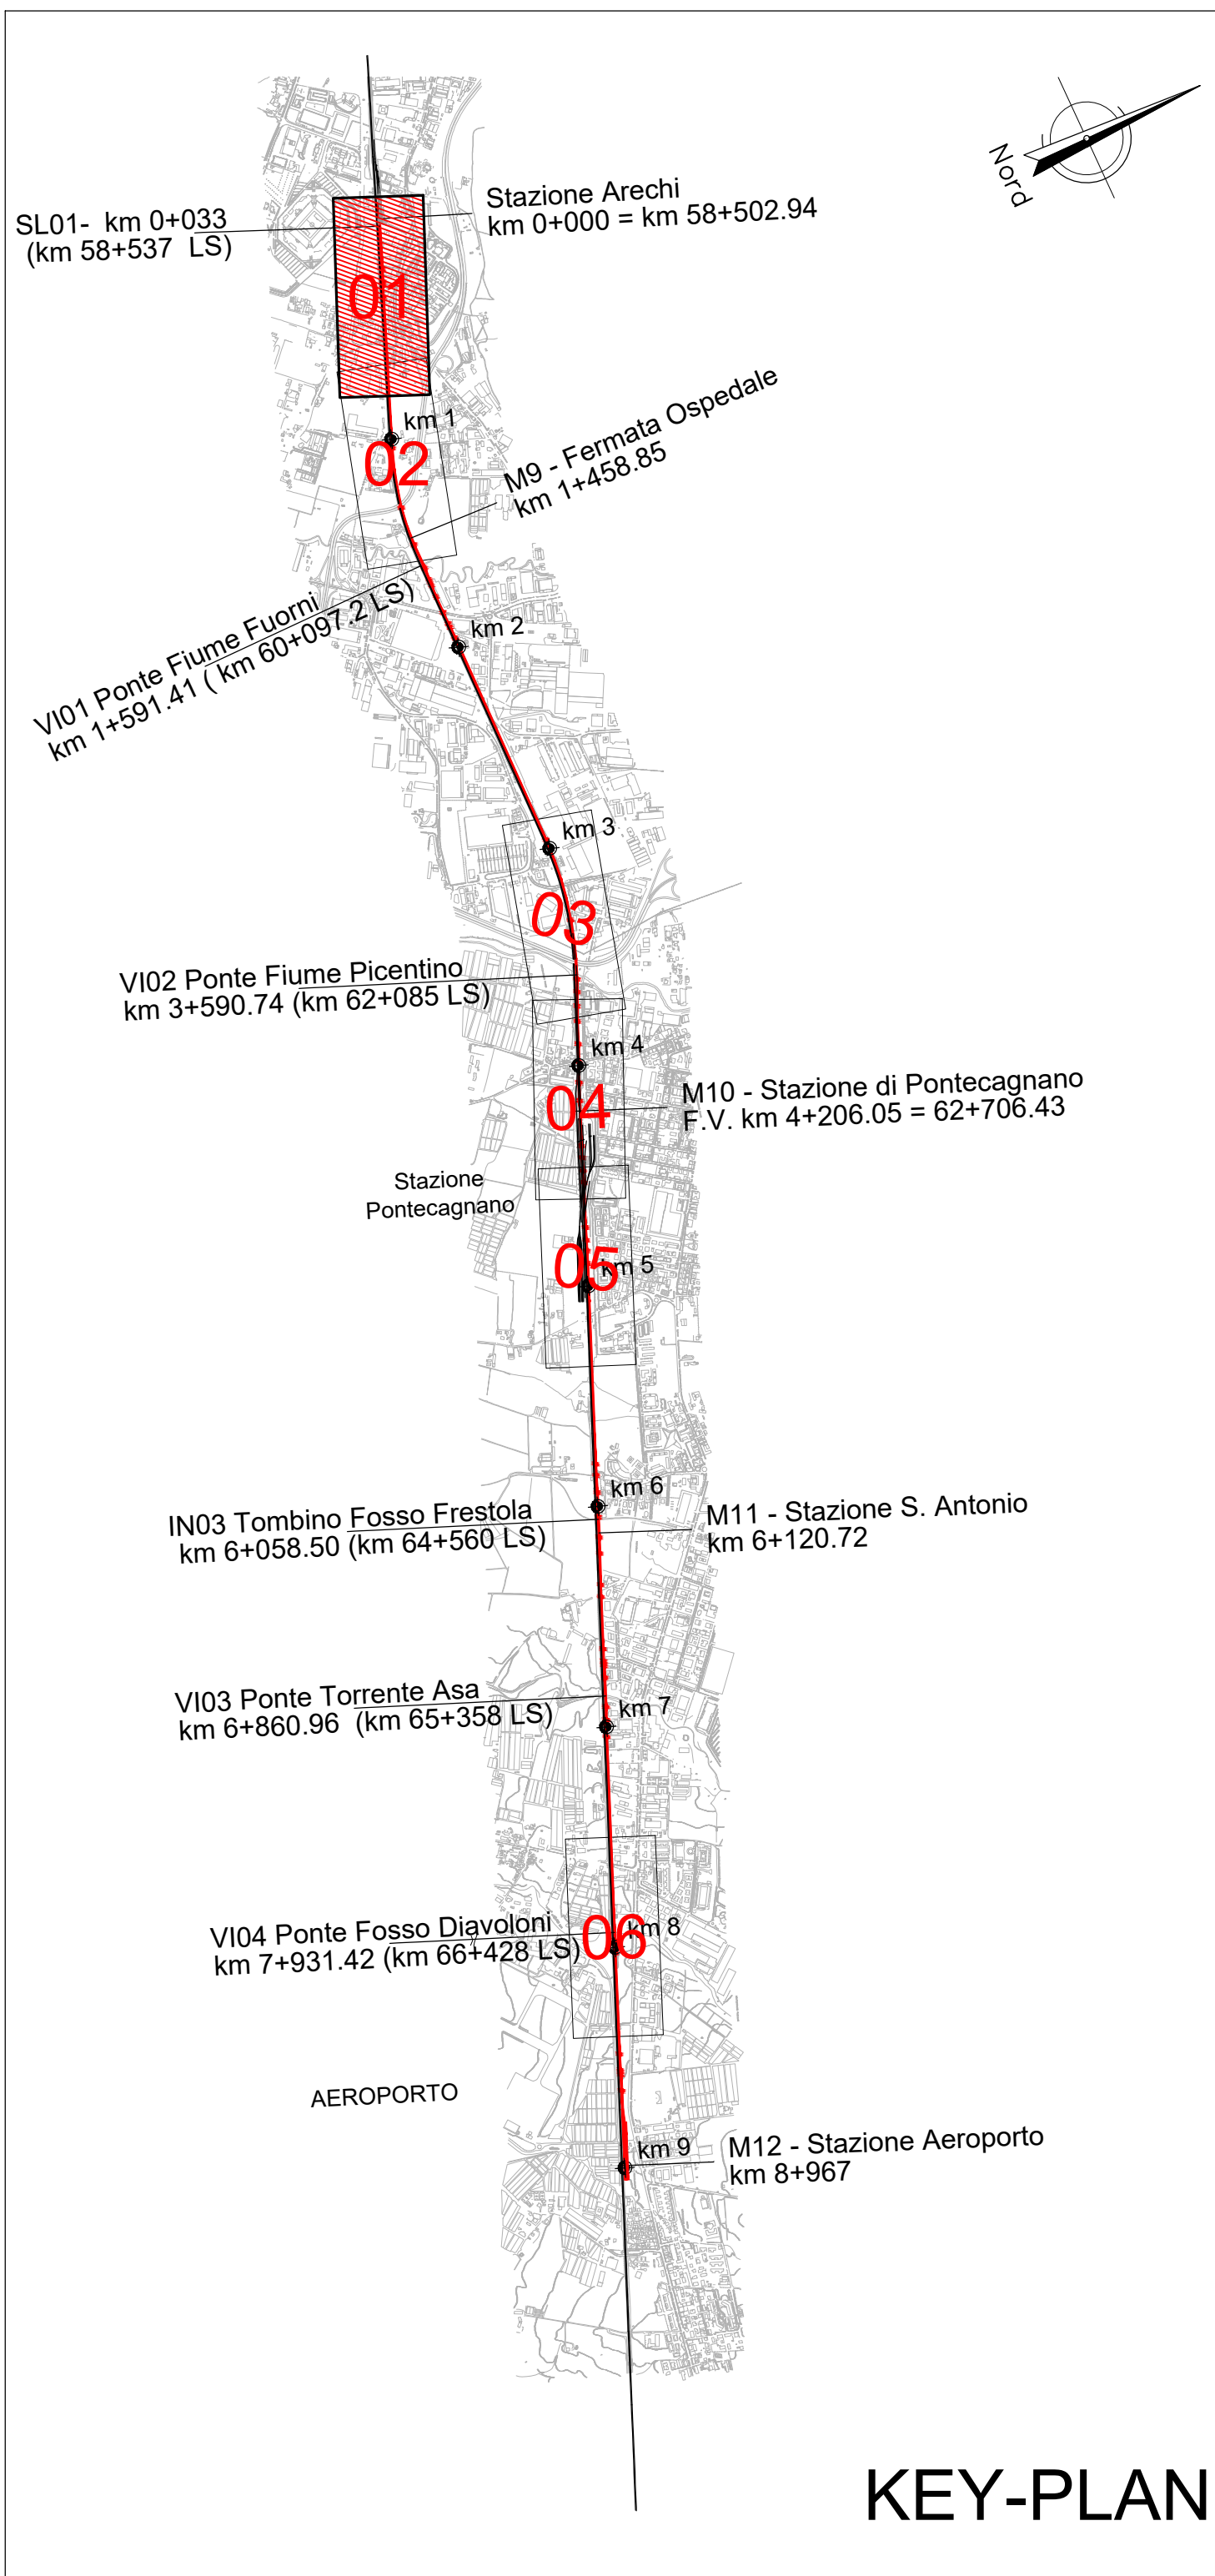


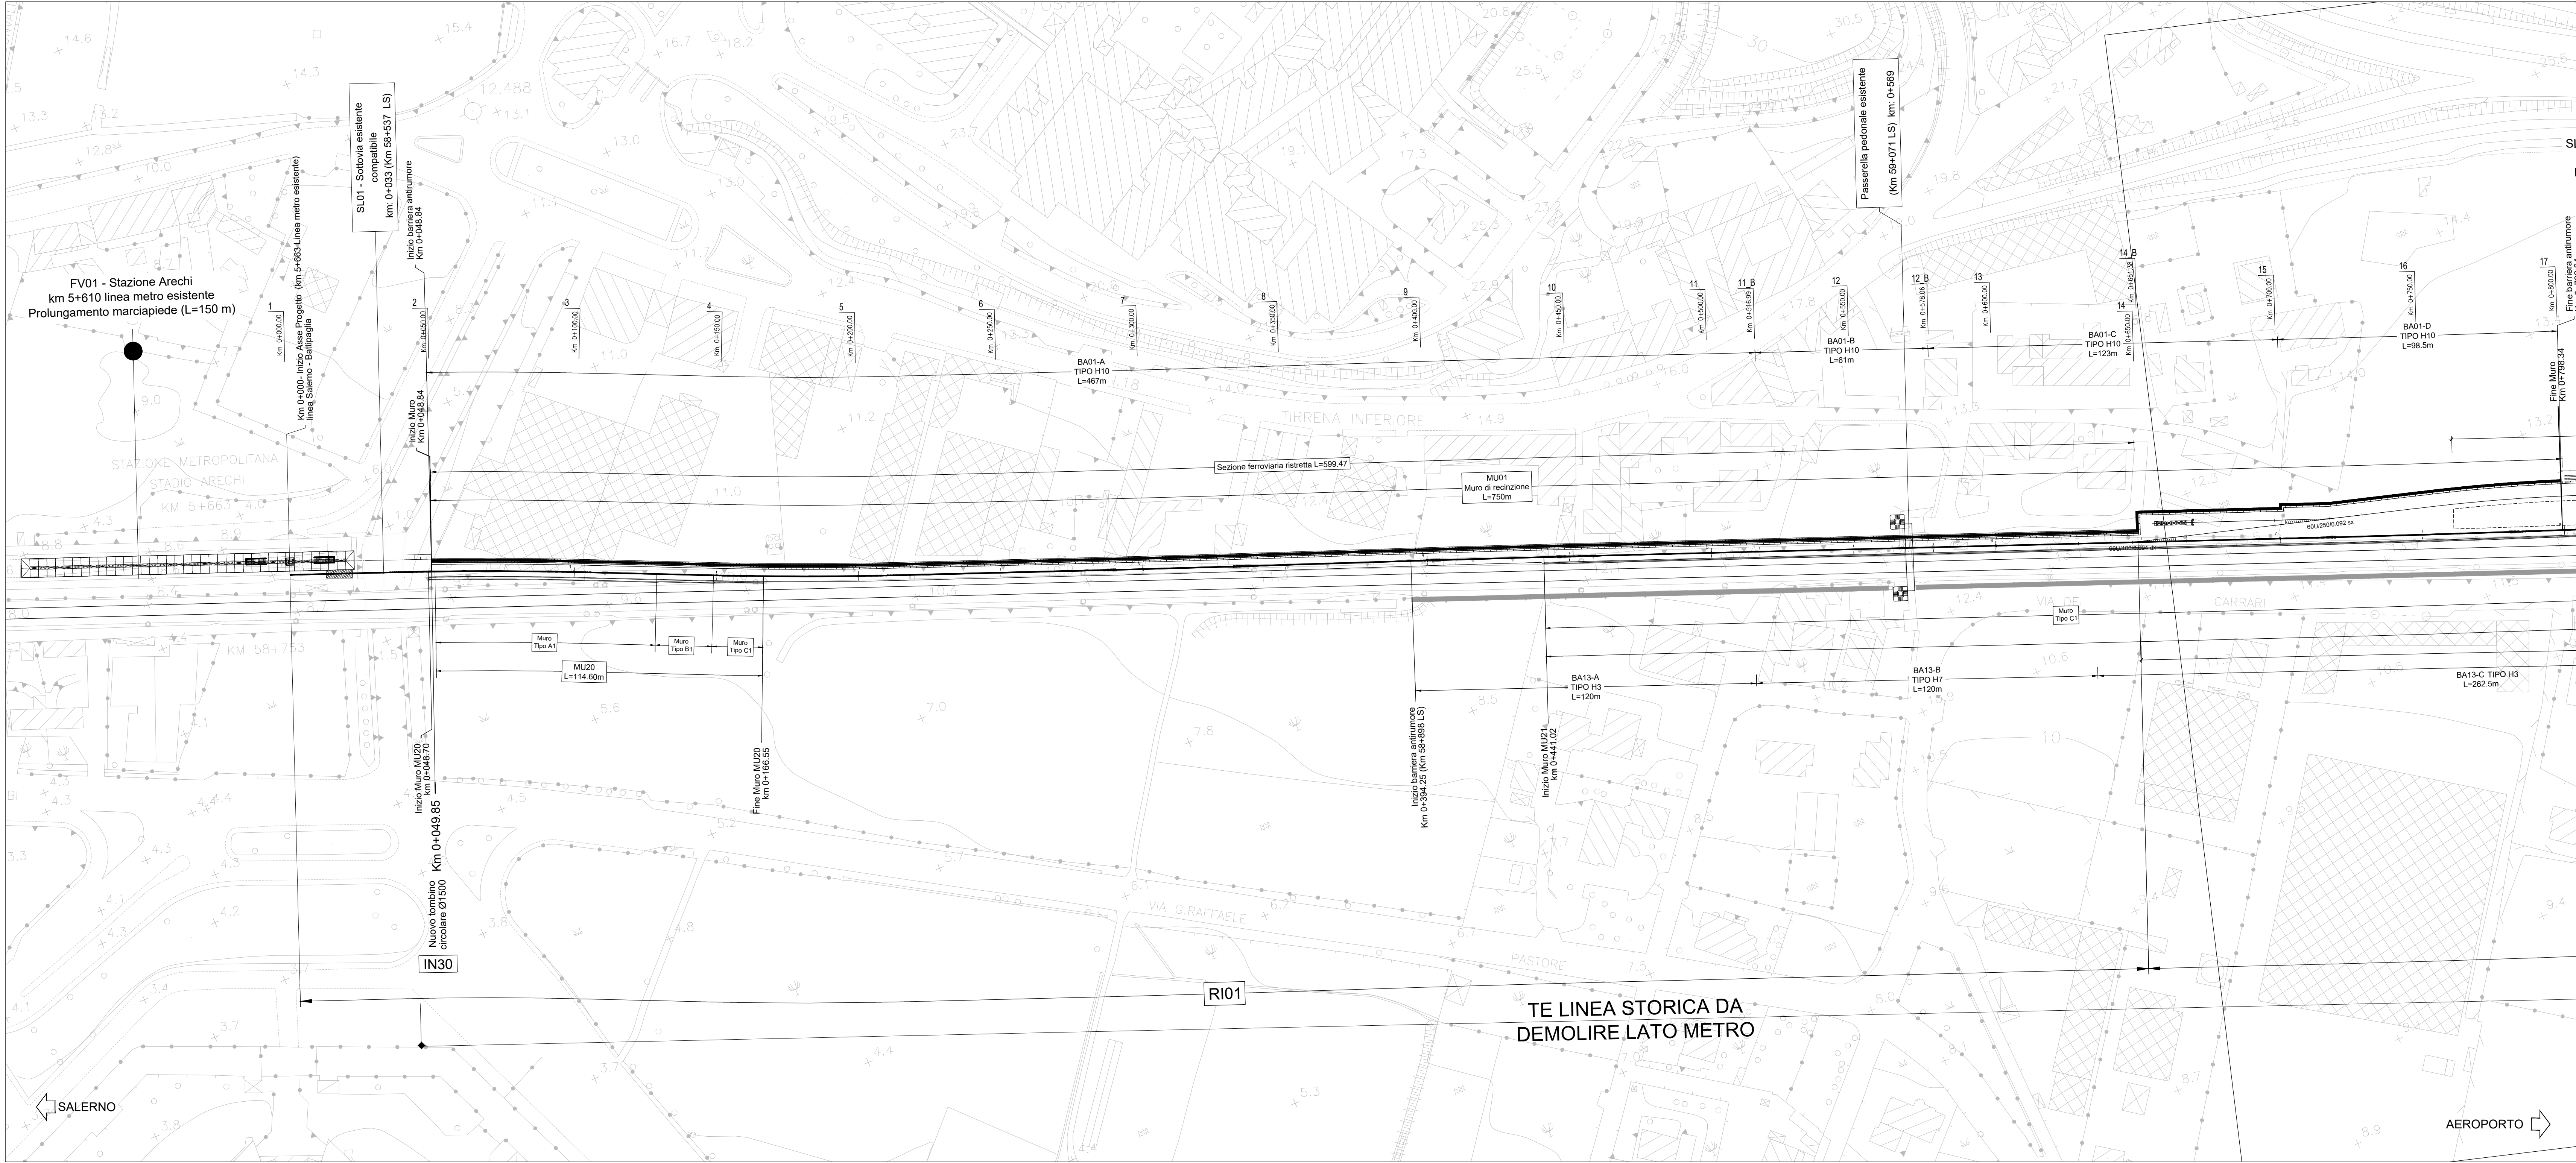

NOTA: le progressive e le sezioni trasversali raffigurate seguono la stessa numerazione del PD Metro Salerno Lotto 00.

COMMITTENTE:	 RETE FERROVIARIA ITALIANA GRUPPO FERROVIE DELLO STATO ITALIANE							
PROGETTAZIONE:	 GRUPPO FERROVIE DELLO STATO ITALIANE							
U.O. INFRASTRUTTURE SUD								
PROGETTO DEFINITIVO								
LINEA SALERNO - PONTECAGNANO AEROPORTO COMPLETAMENTO METROPOLITANA DI SALERNO TRATTA ARECHI - PONTECAGNANO AEROPORTO BARRIERE ANTIRUMORE Lato Salerno-Battipaglia Planimetria interventi antirumore Tav. 1								
SCALA:	1:1000							
COMMESSA	LOTTO	FASE	ENTE	TIPO DOC.	OPERA/DISCIPLINA	PROGR.	REV.	
NN1X	01	D	78	P7	BA0000	013	C	
Rev.	Descrizione	Redatto	Data	Verificato	Data	Approvato	Data	Autorizzato Data
A	Emissione Esecutiva	F. Di Stefano	09-2020	G. Pirorella	09-2020	M. Di Stefano	09-2020	G. Tardito
B	Emissione Esecutiva	F. Di Stefano	Dic-2020	G. Pirorella	Dic-2020	M. Di Stefano	Dic-2020	G. Tardito
C	Emissione Esecutiva	F. Di Stefano	Gen-2021	G. Pirorella	Gen-2021	M. Di Stefano	Gen-2021	G. Tardito
n. Elab.:								