
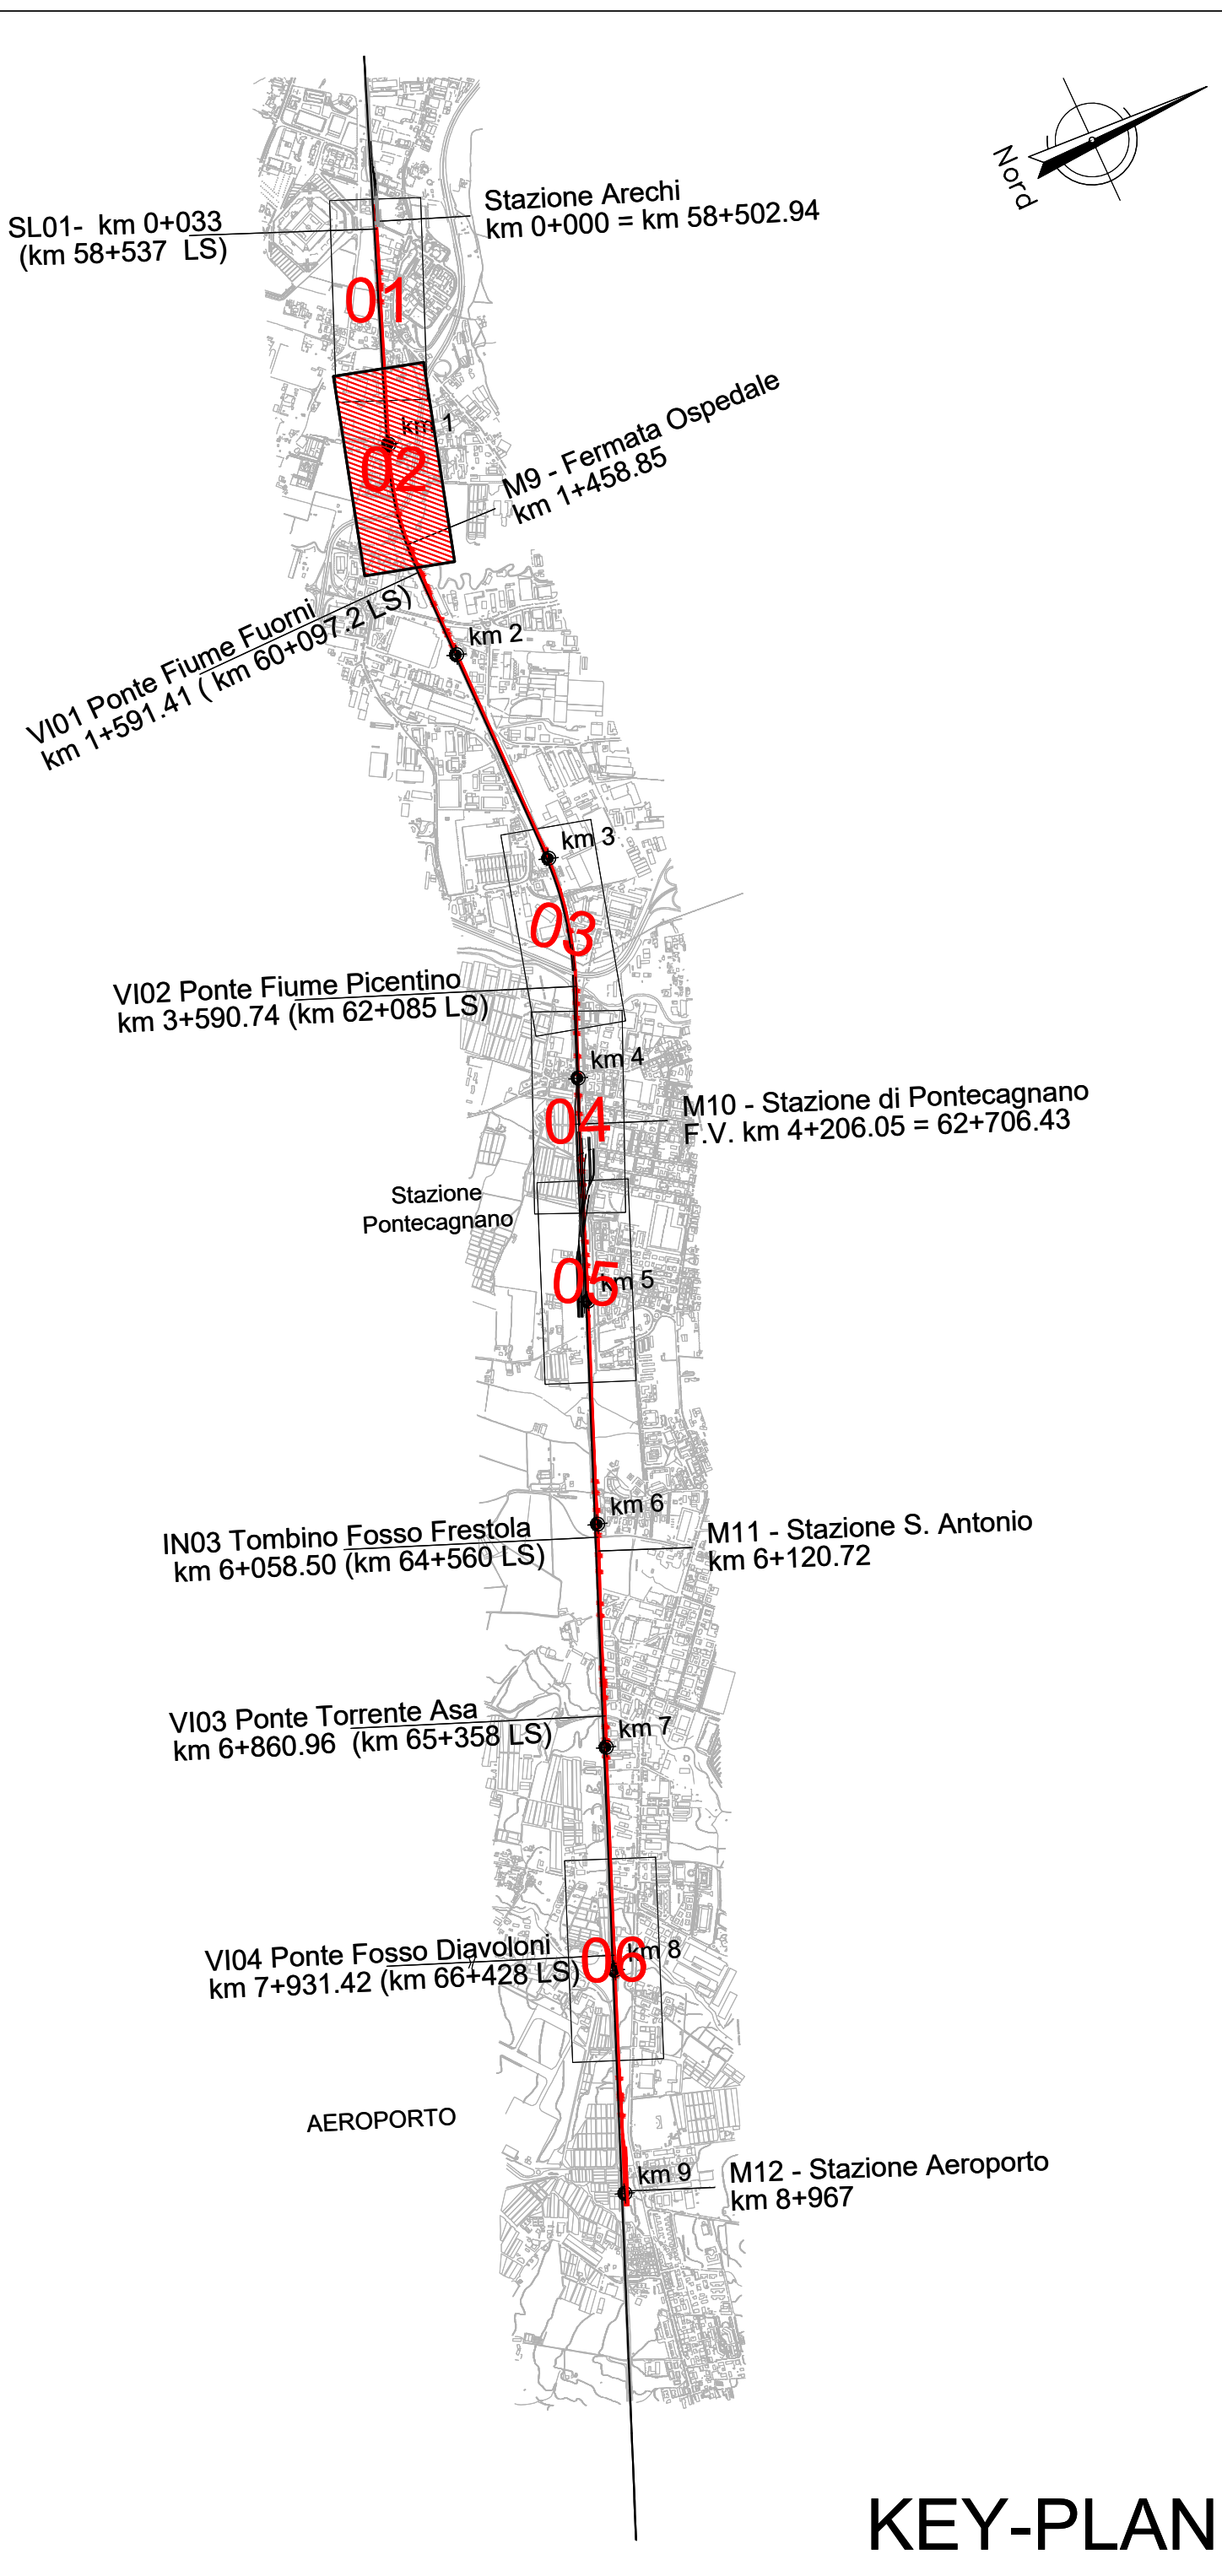


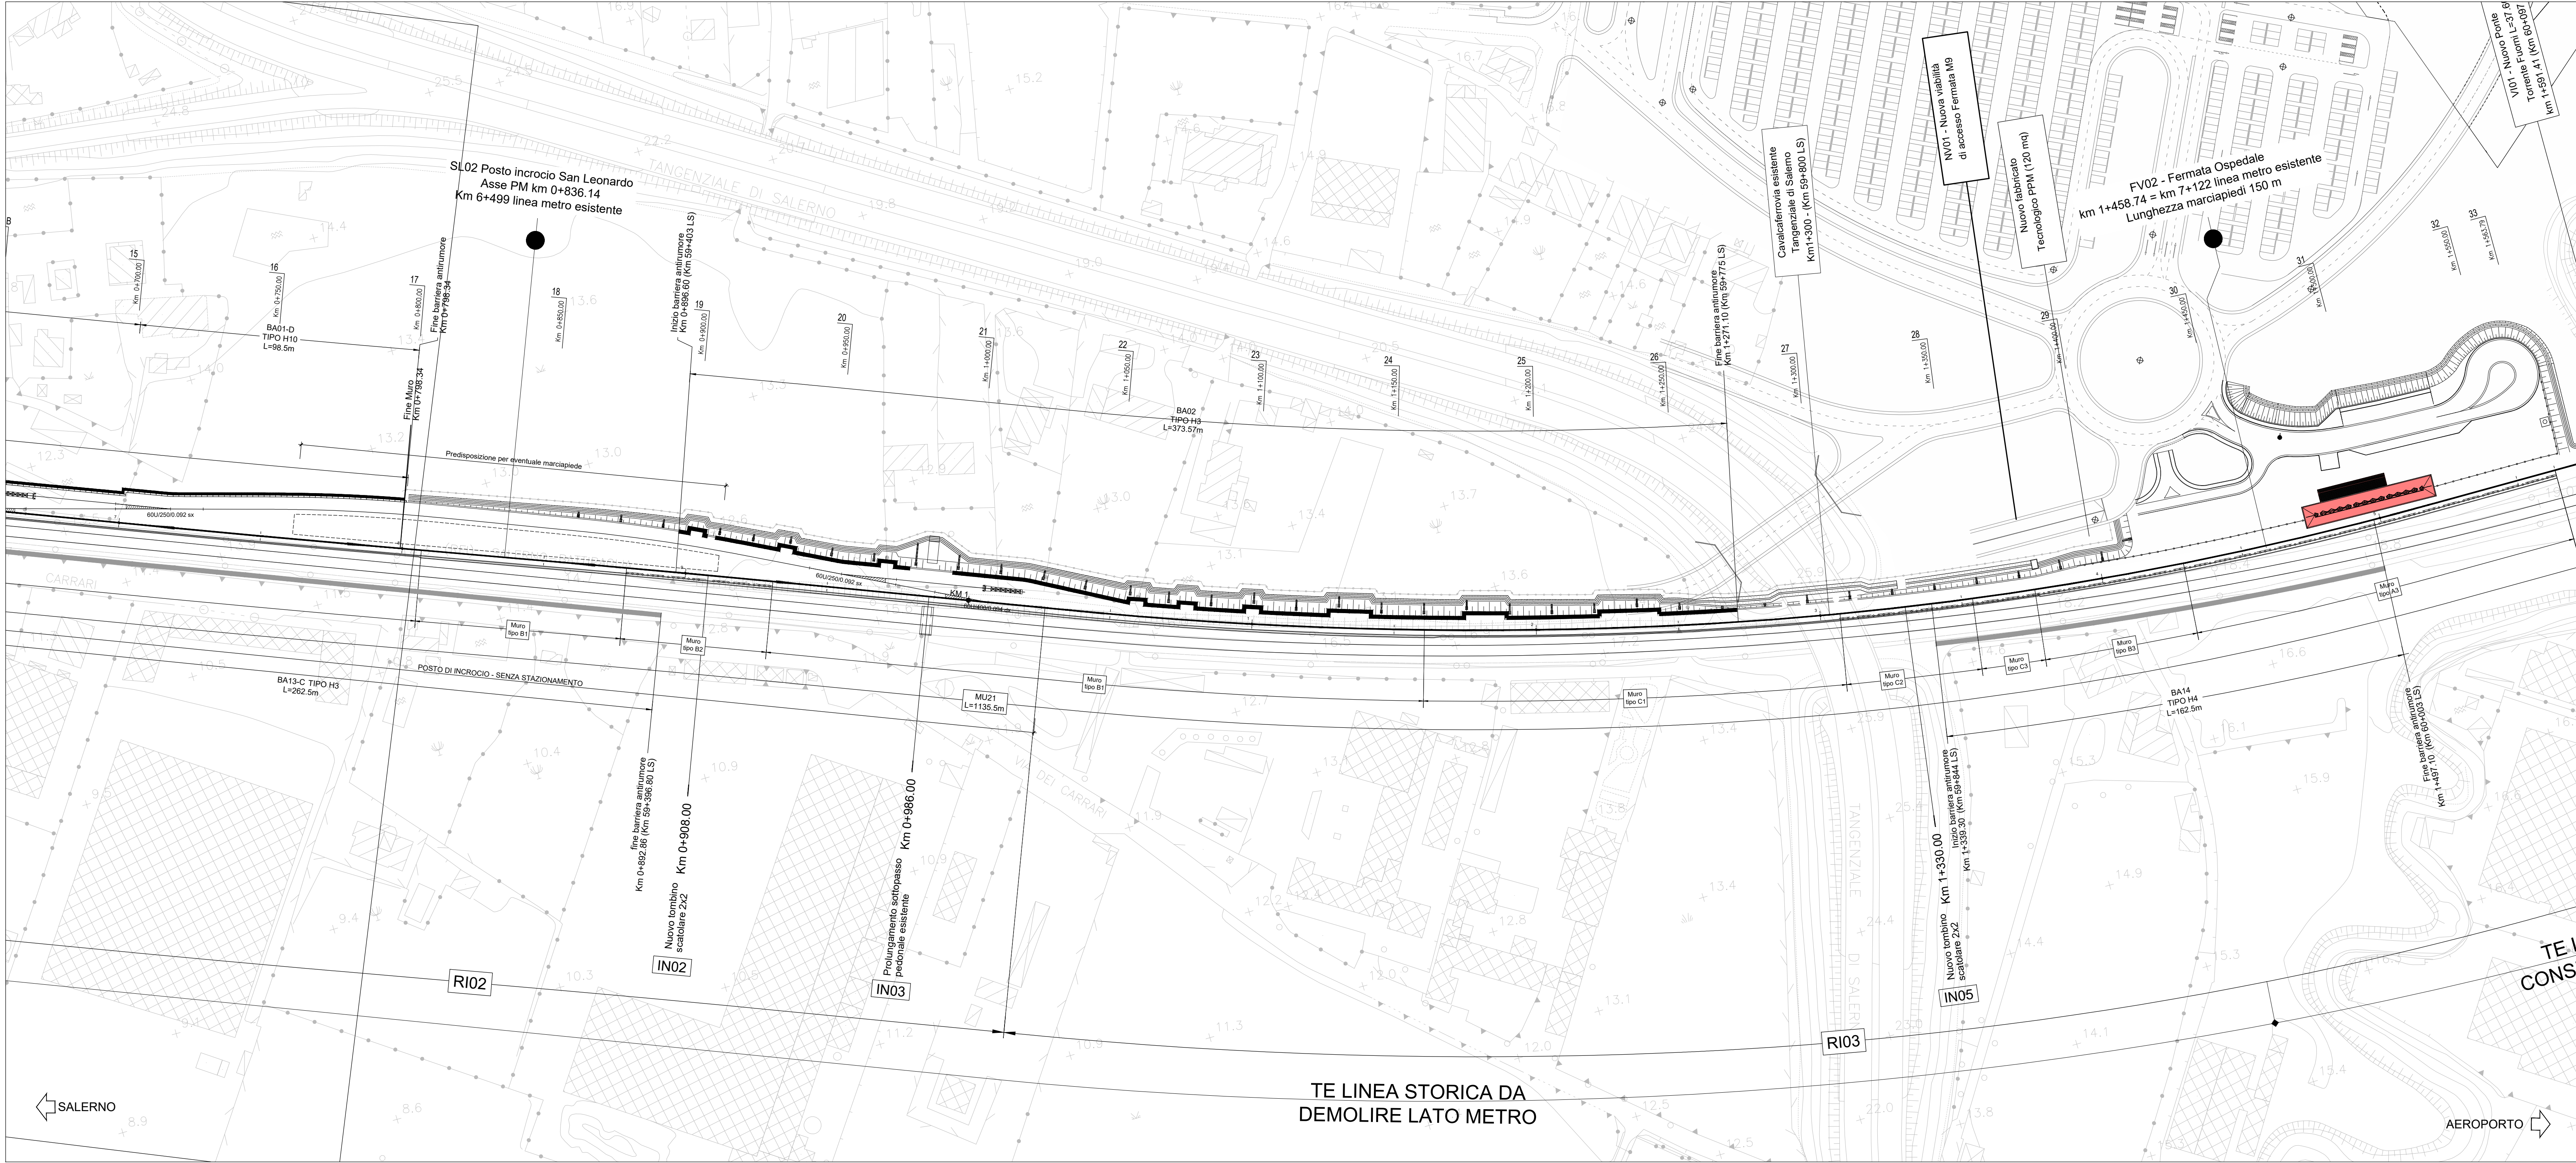

NOTA: le progressive e le sezioni trasversali raffigurate seguono la stessa numerazione del PD Metro Salerno Lotto 00.

COMMITTENTE:


RETE FERROVIARIA ITALIANA
GRUPPO FERROVIE DELLO STATO ITALIANE

PROGETTAZIONE:


GRUPPO FERROVIE ITALICO ITALIANE

U.O. INFRASTRUTTURE SUD

PROGETTO DEFINITIVO

LINEA SALERNO - PONTECAGNANO AEROPORTO
COMPLETAMENTO METROPOLITANA DI SALERNO
TRATTA ARECHI - PONTECAGNANO AEROPORTO
BARRIERE ANTIRUMORE
Lato Salerno-Battipaglia
Planimetria interventi antirumore Tav. 2


SCALA:

1:1000

COMMESSA LOTTO FASE ENTE TIPO DOC. OPERA/DISCIPLINA PROGR. REV.

NN1X 01 D 78 P7 BA0000 014 C

Rev.	Descrizione	Redatto	Data	Verificato	Data	Approvato	Data	Autorizzato Data
A	Emissione Esecutiva	F. Duranti	09-2020	G. Fionella	09-2020	M. Di Stefano	09-2020	01-2021
B	Emissione Esecutiva	F. Duranti	09-2020	G. Fionella	09-2020	M. Di Stefano	09-2020	01-2021
C	Emissione Esecutiva	F. Duranti	09-2021	G. Fionella	09-2021	M. Di Stefano	09-2021	01-2021

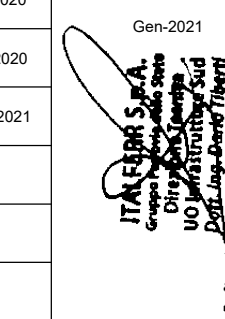
F. Duranti
Responsabile del Progetto

NN1X.0.1.D.78.P7.BA.00.0.0.014.C

n. Elab.: